



Posisjonsnummer	Skilttegning	Skilt nr.	Størrelse	Folieklasse	Antall	Oppsett	Merknad
①	60	362.60	MS	1	13	Ny stolpe 89 mm	200cm til bunn 206
②	60	362.60	MS	1	2	Ny stolpe 89 mm	200cm til bunn 206
③	60	364.60	MS	1	2		

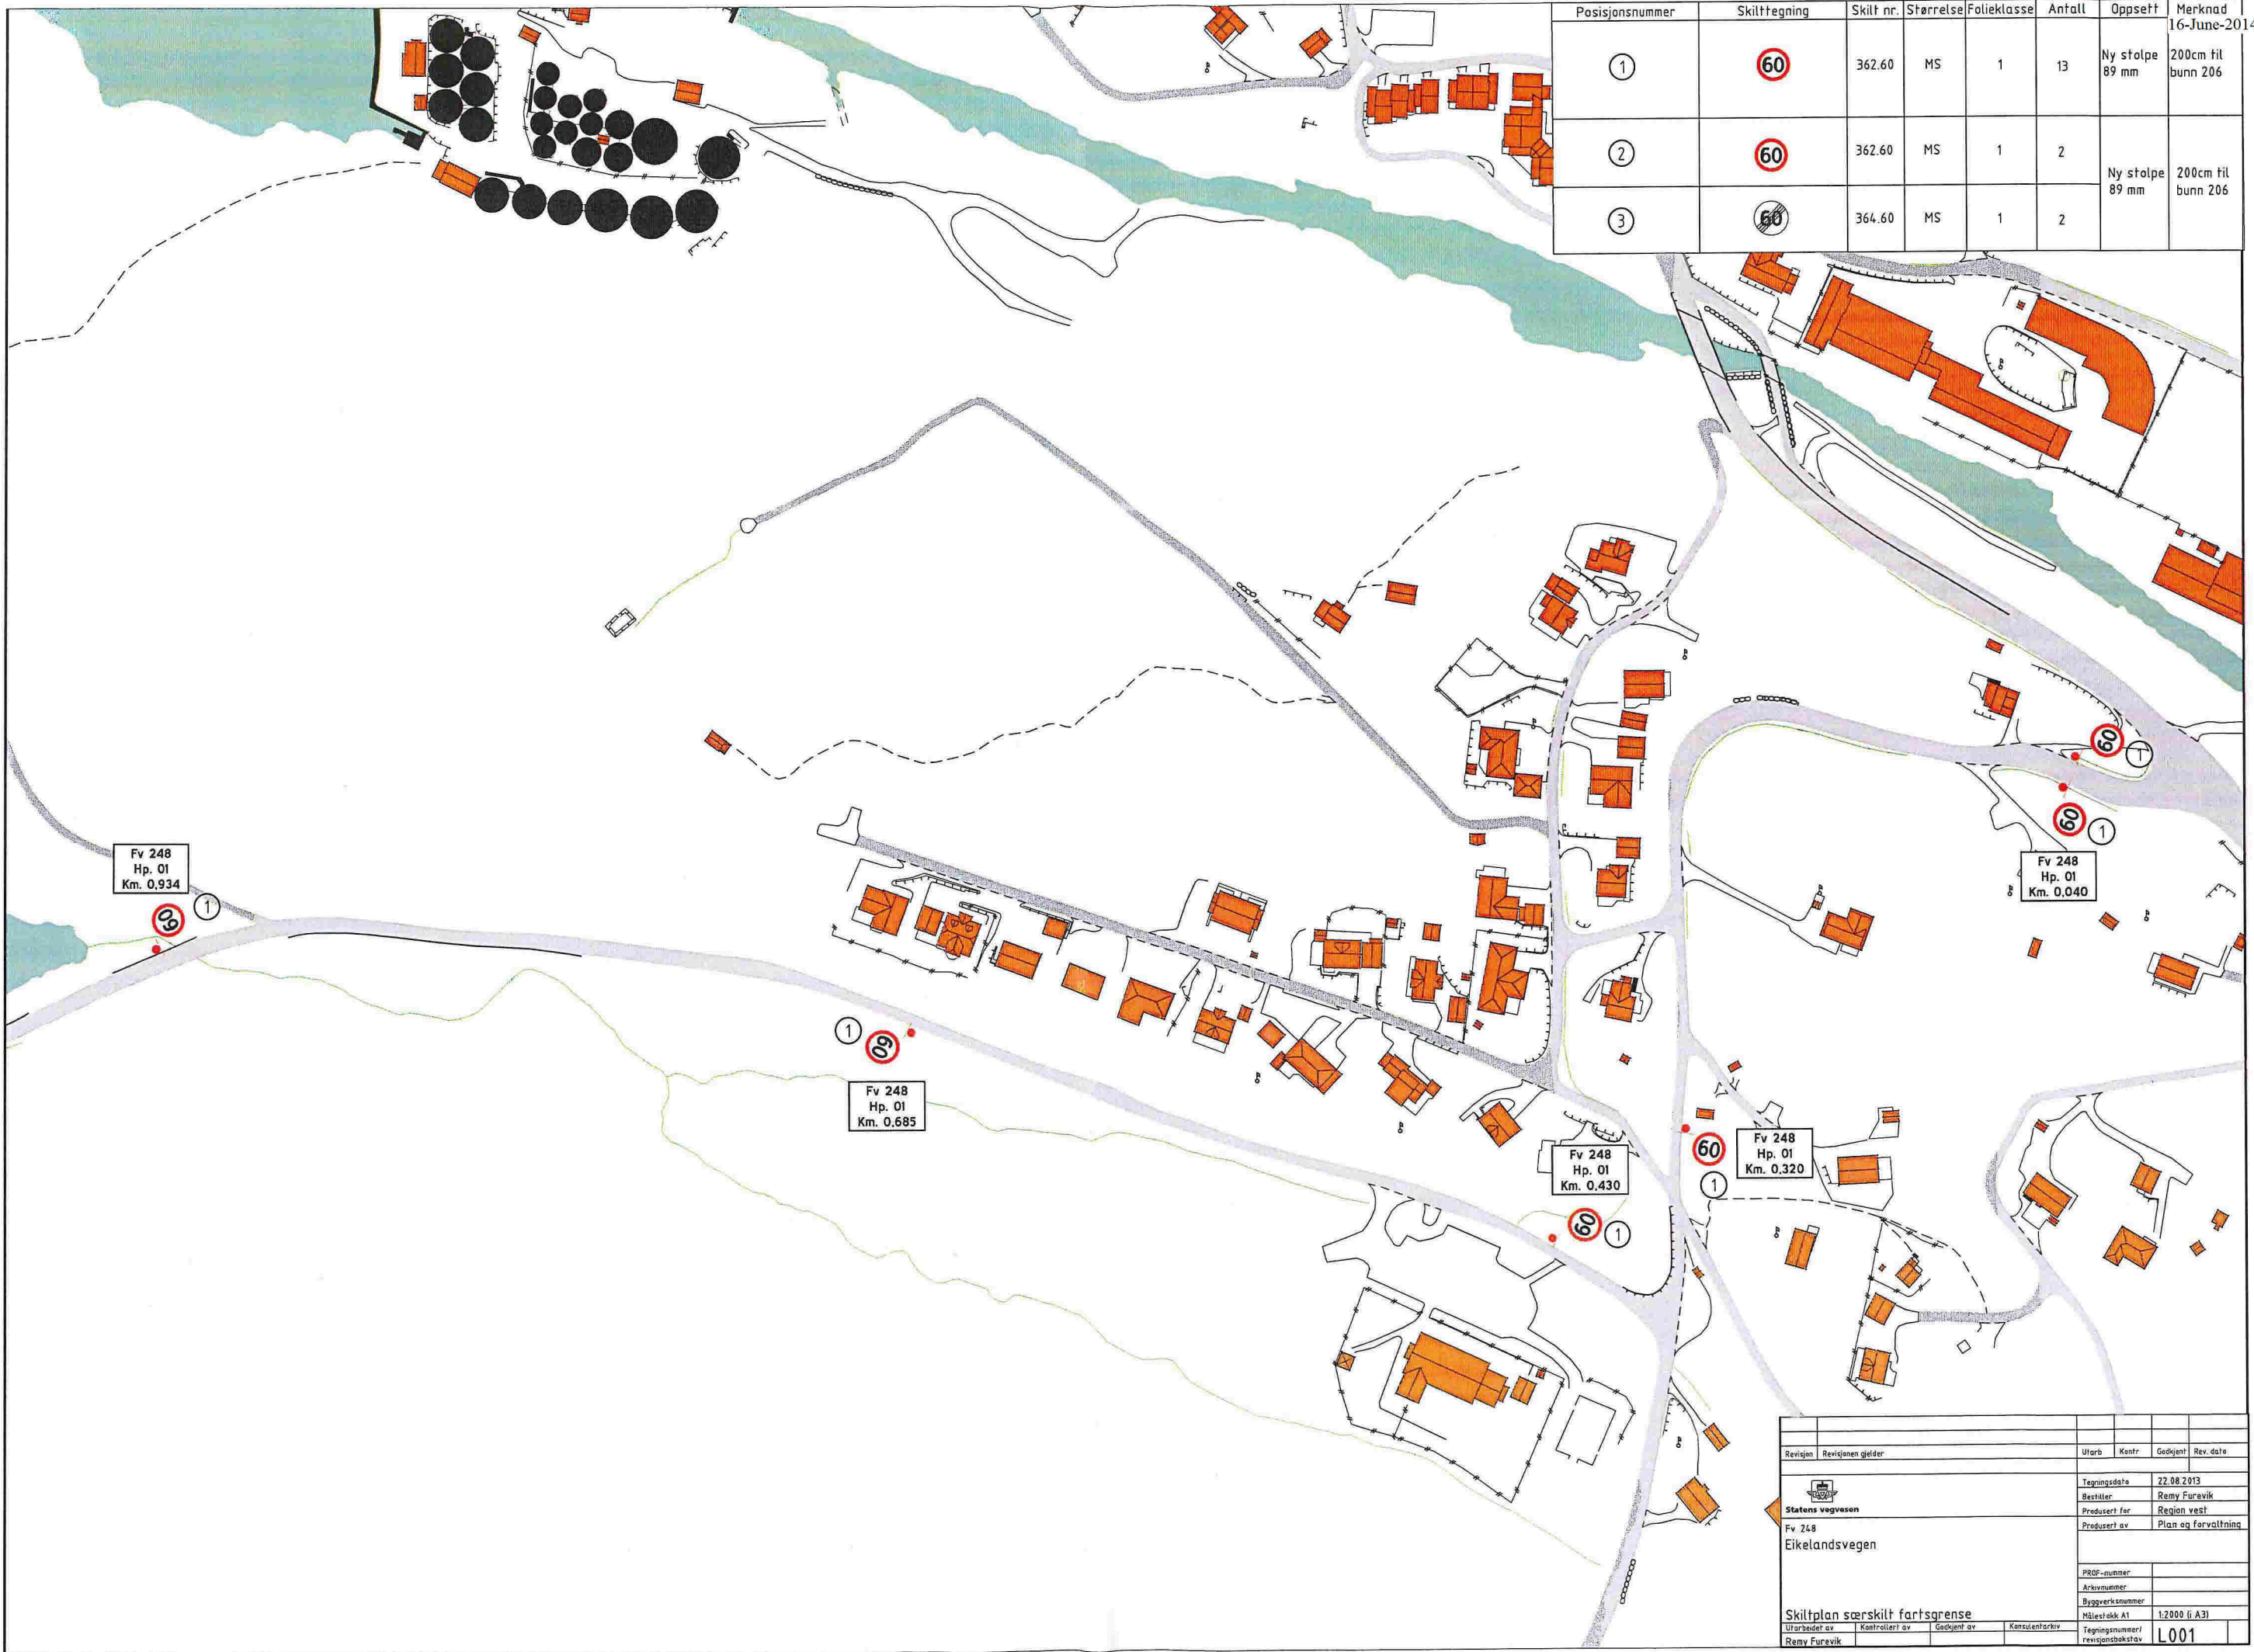

Revisjon	Revisjonen gjelder	Utarb.	Kontr.	Gedjert	Rev. dato
Statens vegvesen Fv 248 Eikelandsvegen		Tegningsdato	22.08.2013		
		Bestiller	Remy Furevik		
		Produsert for	Region vest		
		Produsert av	Plan og forvaltning		
		PROF-nummer			
		Arkivnummer			
		Byggeværksnummer			
		Målestokk A1	1:2000 (i A3)		
Skiltplan særskilt fartsgrense Utarbeidet av Remy Furevik		Kontrollert av	Gedjert av	Konsulentarkiv	Tegningsnummer/ revisjonsboksnavn
					L001


Posisjonsnummer	Skilttegning	Skilt nr.	Størrelse	Folieklasse	Antall	Oppsett	Merknad
①		362.60	MS	1	13	Ny stolpe 89 mm	200cm til bunn 206
②		362.60	MS	1	2	Ny stolpe 89 mm	200cm til bunn 206
③		364.60	MS	1	2		

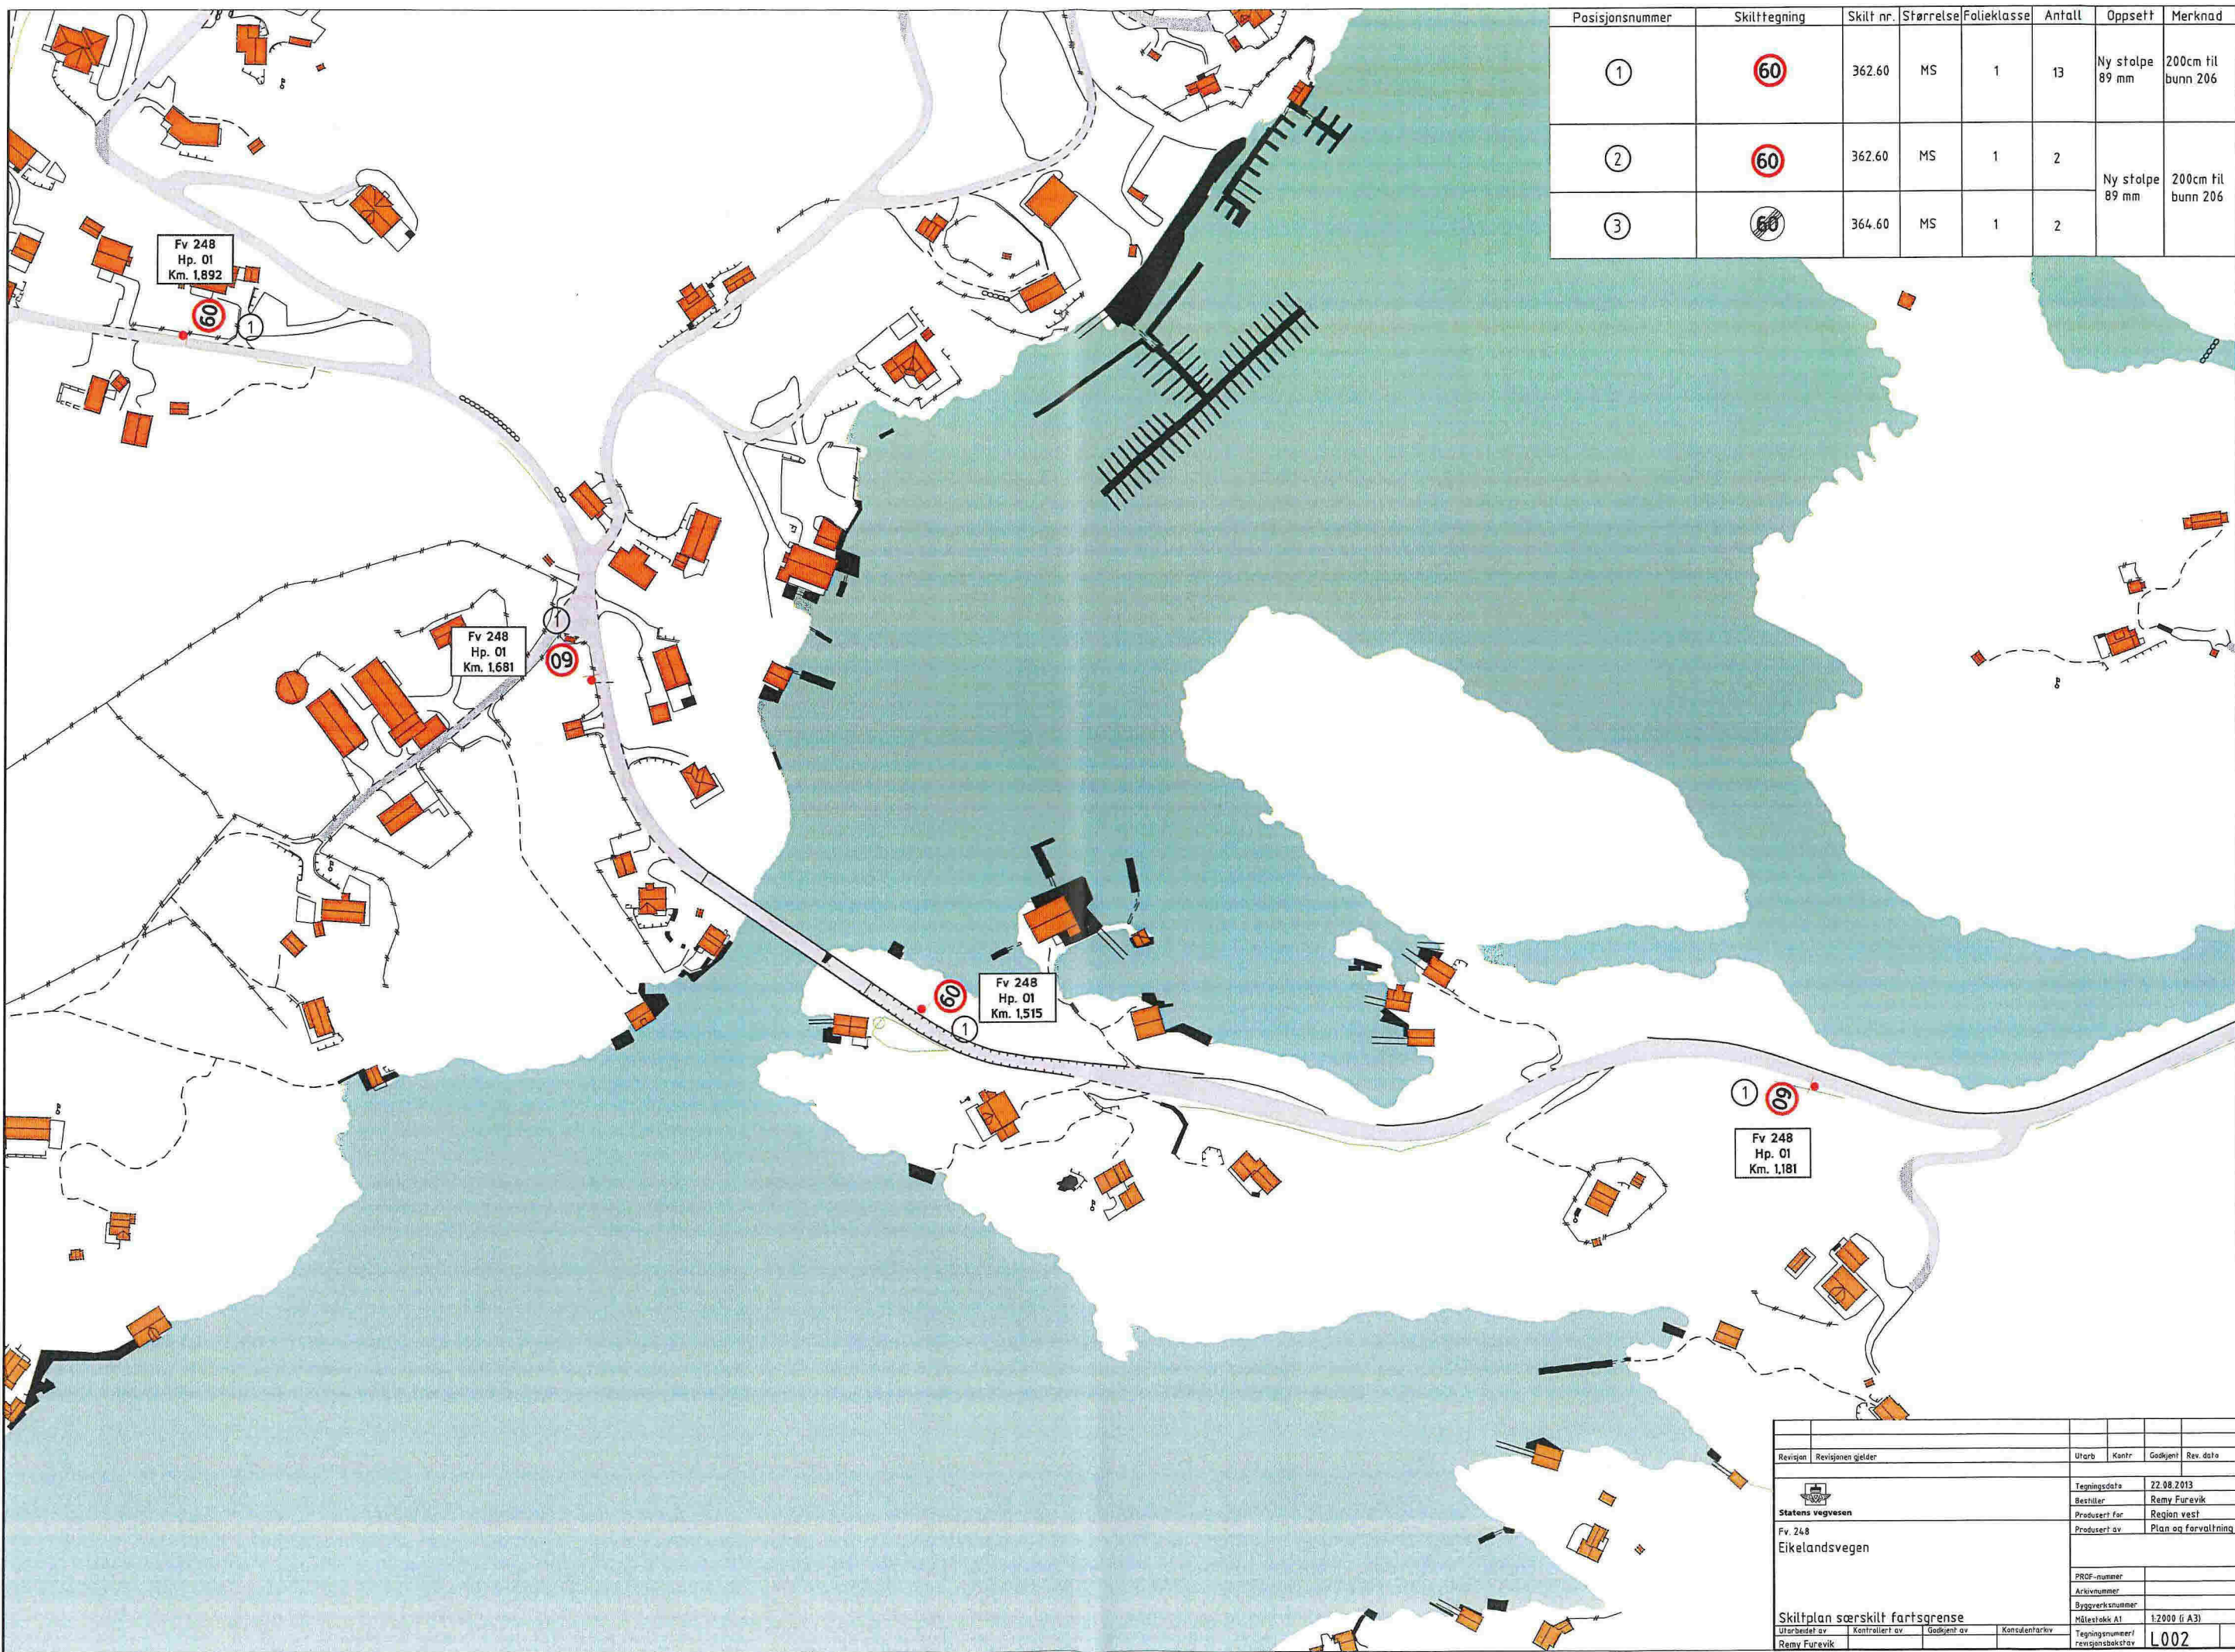

Revisjon	Revisjonen gjelder	Uteb.	Kantr.	Godkjent	Rev. dato
		Tegningsdato: 22.08.2013 Bestiller: Remy Furevik Produsert for: Region vest Produsert av: Plan og forvaltning			
Fv. 248 Eikelandsvegen		PROF-nummer: Arkivnummer: Byggeværksnummer: Målestokk A1: 1:2000 (i A3)			
Skiltplan særskilt fartsgrense Utarbeidet av: Remy Furevik		Kontrollert av: Godkjent av:		Konsulentarkiv: Tegningsnummer/ revisjonsbrev: L002	


Posisjonsnummer	Skilttegning	Skilt nr.	Størrelse	Fotiekse	Antall	Oppsett	Merknad
①		362.60	MS	1	13	Ny stolpe 89 mm	200cm til bunn 206
②		362.60	MS	1	2	Ny stolpe 89 mm	200cm til bunn 206
③		364.60	MS	1	2		

Fv 248
Hp. 01
Km. 2.180

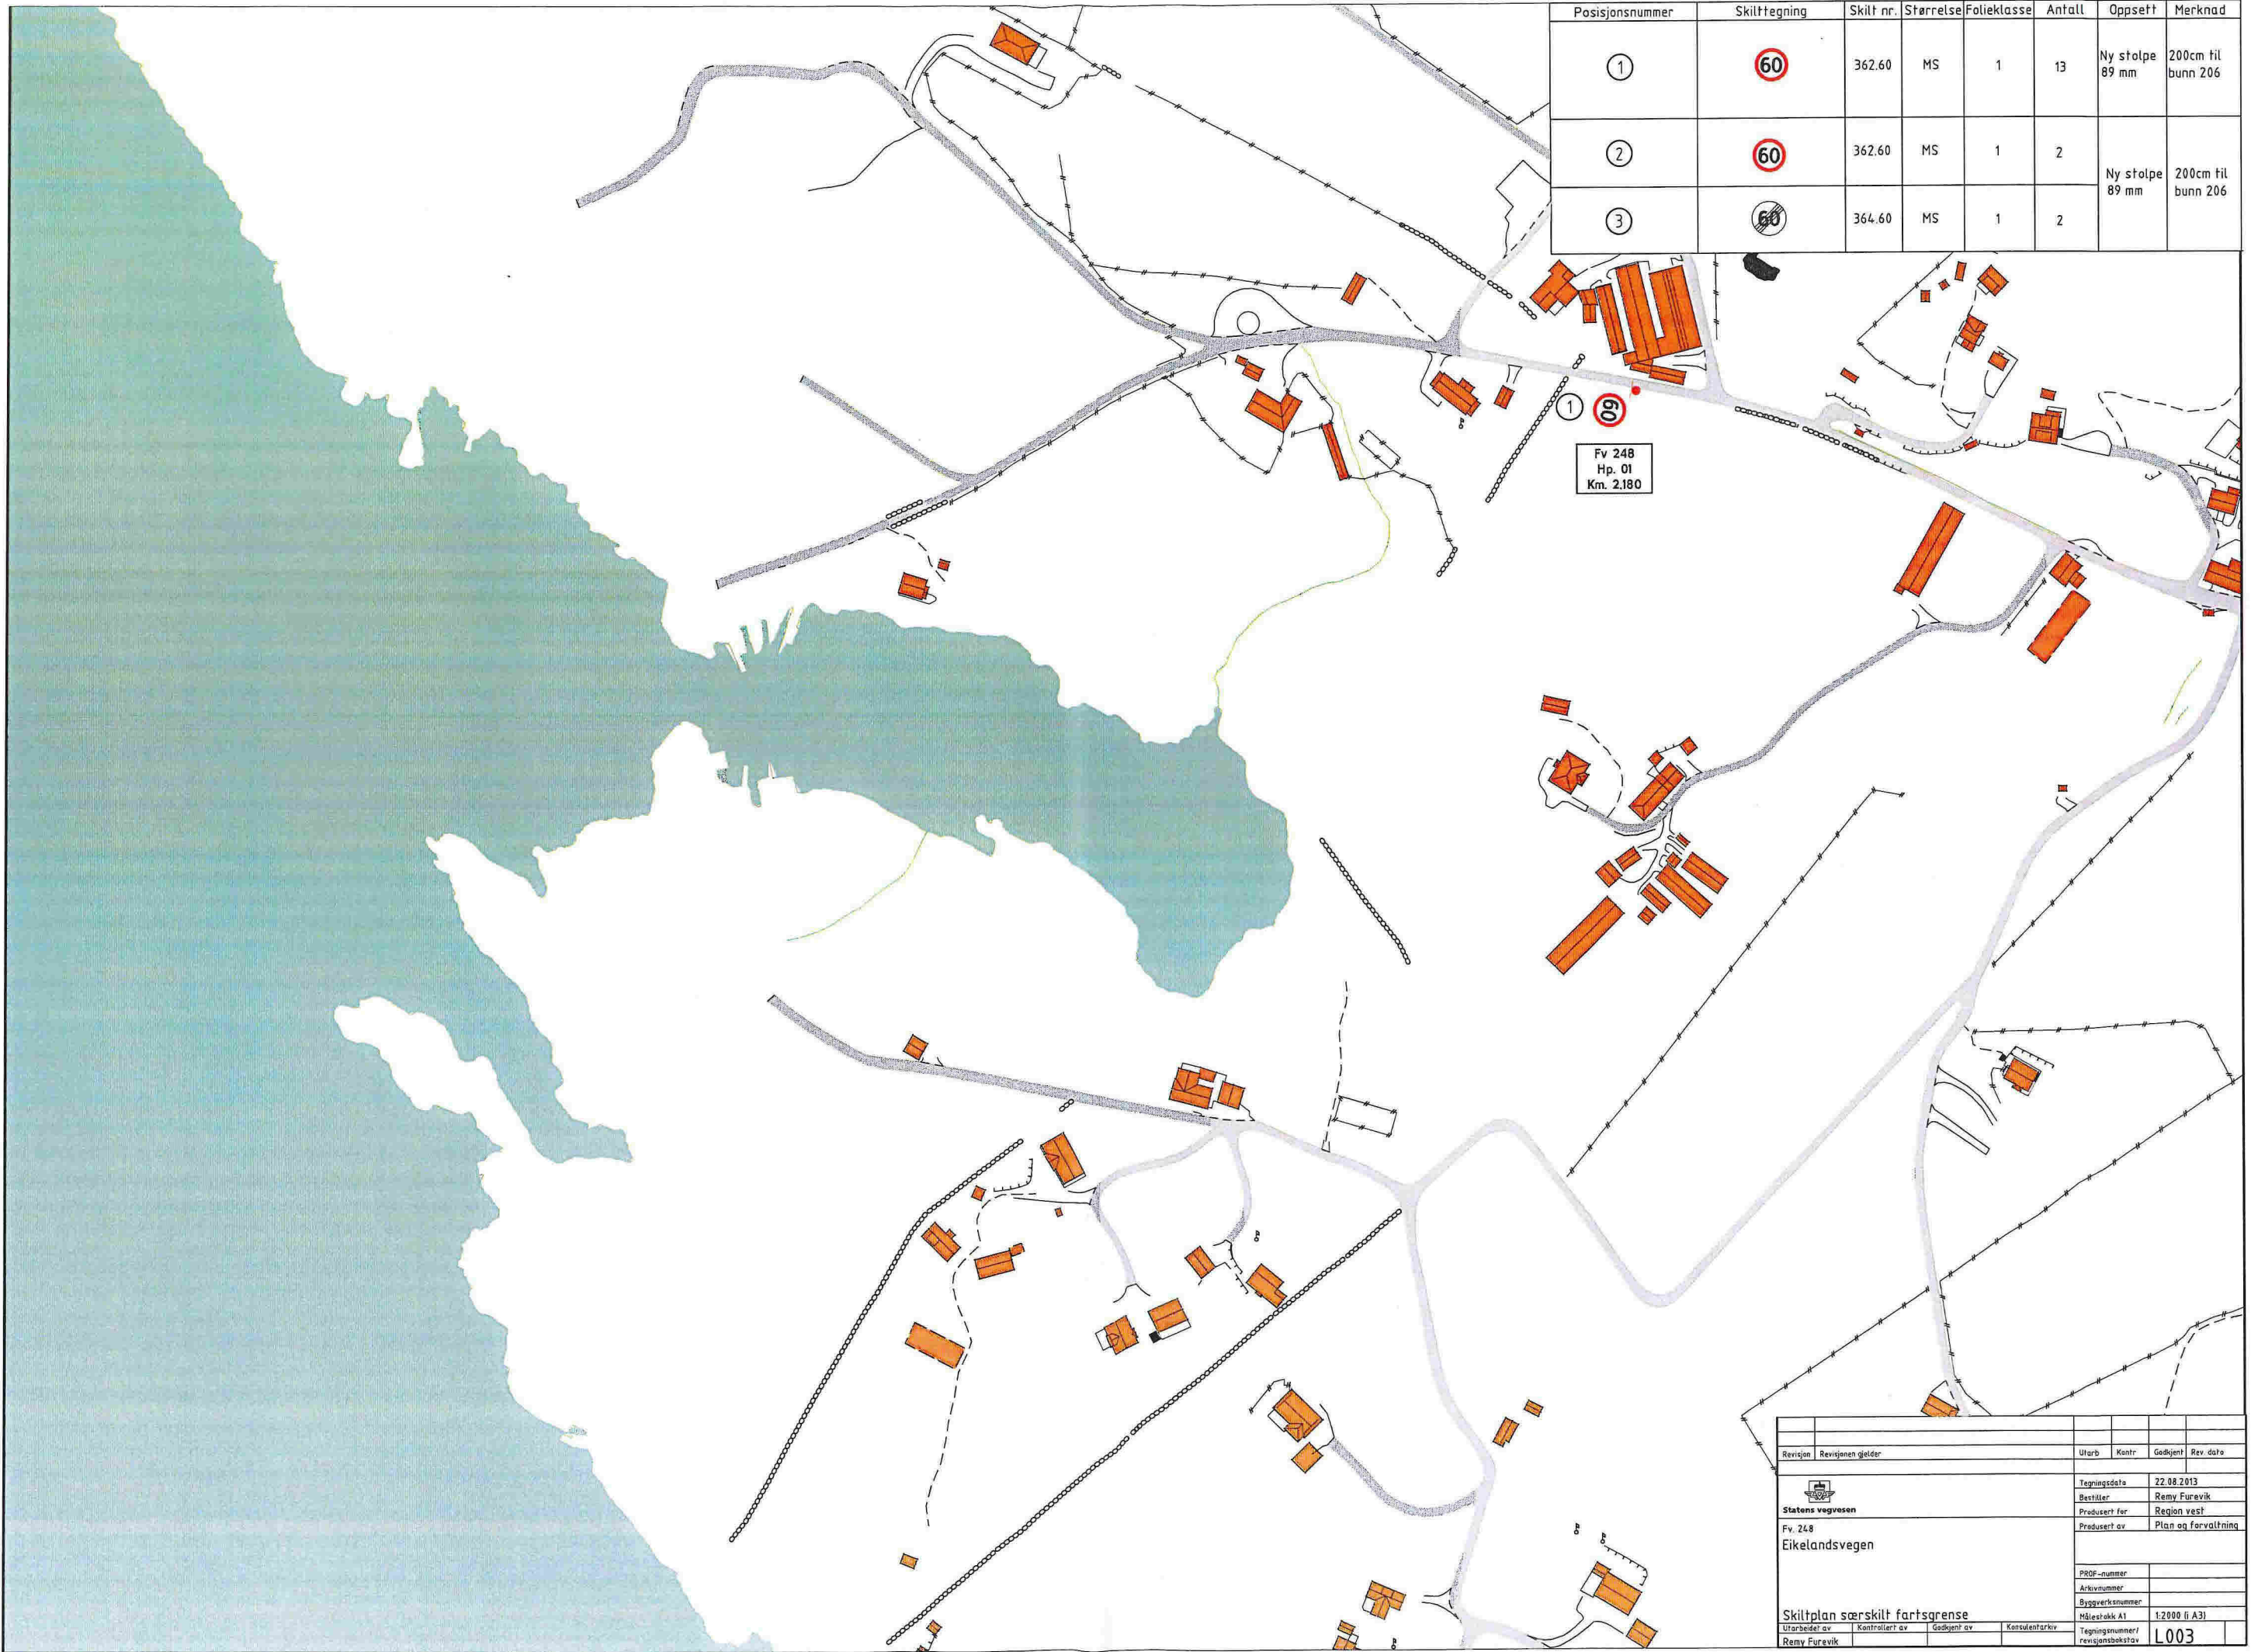

Revisjon	Revisjonen gjelder	Utarb	Kontr	Godkjent	Rev. dato
 Statens vegvesen Fv. 248 Eikelandsvegen		Tegningsdato 22.08.2013		Bestiller Remy Furevik	
		Produsert for Region vest		Produsert av Plan og forvaltning	
		PROJ-nummer _____		Arkivnummer _____	
		Byggeværksnummer _____		Målestokk A1 1:2000 (i A3)	
Skiltplan særskilt fartsgrense		Utarbeidet av Remy Furevik		Kontrollert av _____	
		Godkjent av _____		Konsulentarkiv _____	
		Tegningsnummer/ revisjonsboksnavn		L003	

Posisjonsnummer	Skilttegn	Skilt nr.	Størrelse	Folieklasse	Antall	Oppsett	Merknad
①		362.60	MS	1	13	Ny stolpe 89 mm	200cm til bunn 206
②		362.60	MS	1	2	Ny stolpe 89 mm	200cm til bunn 206
③		364.60	MS	1	2		

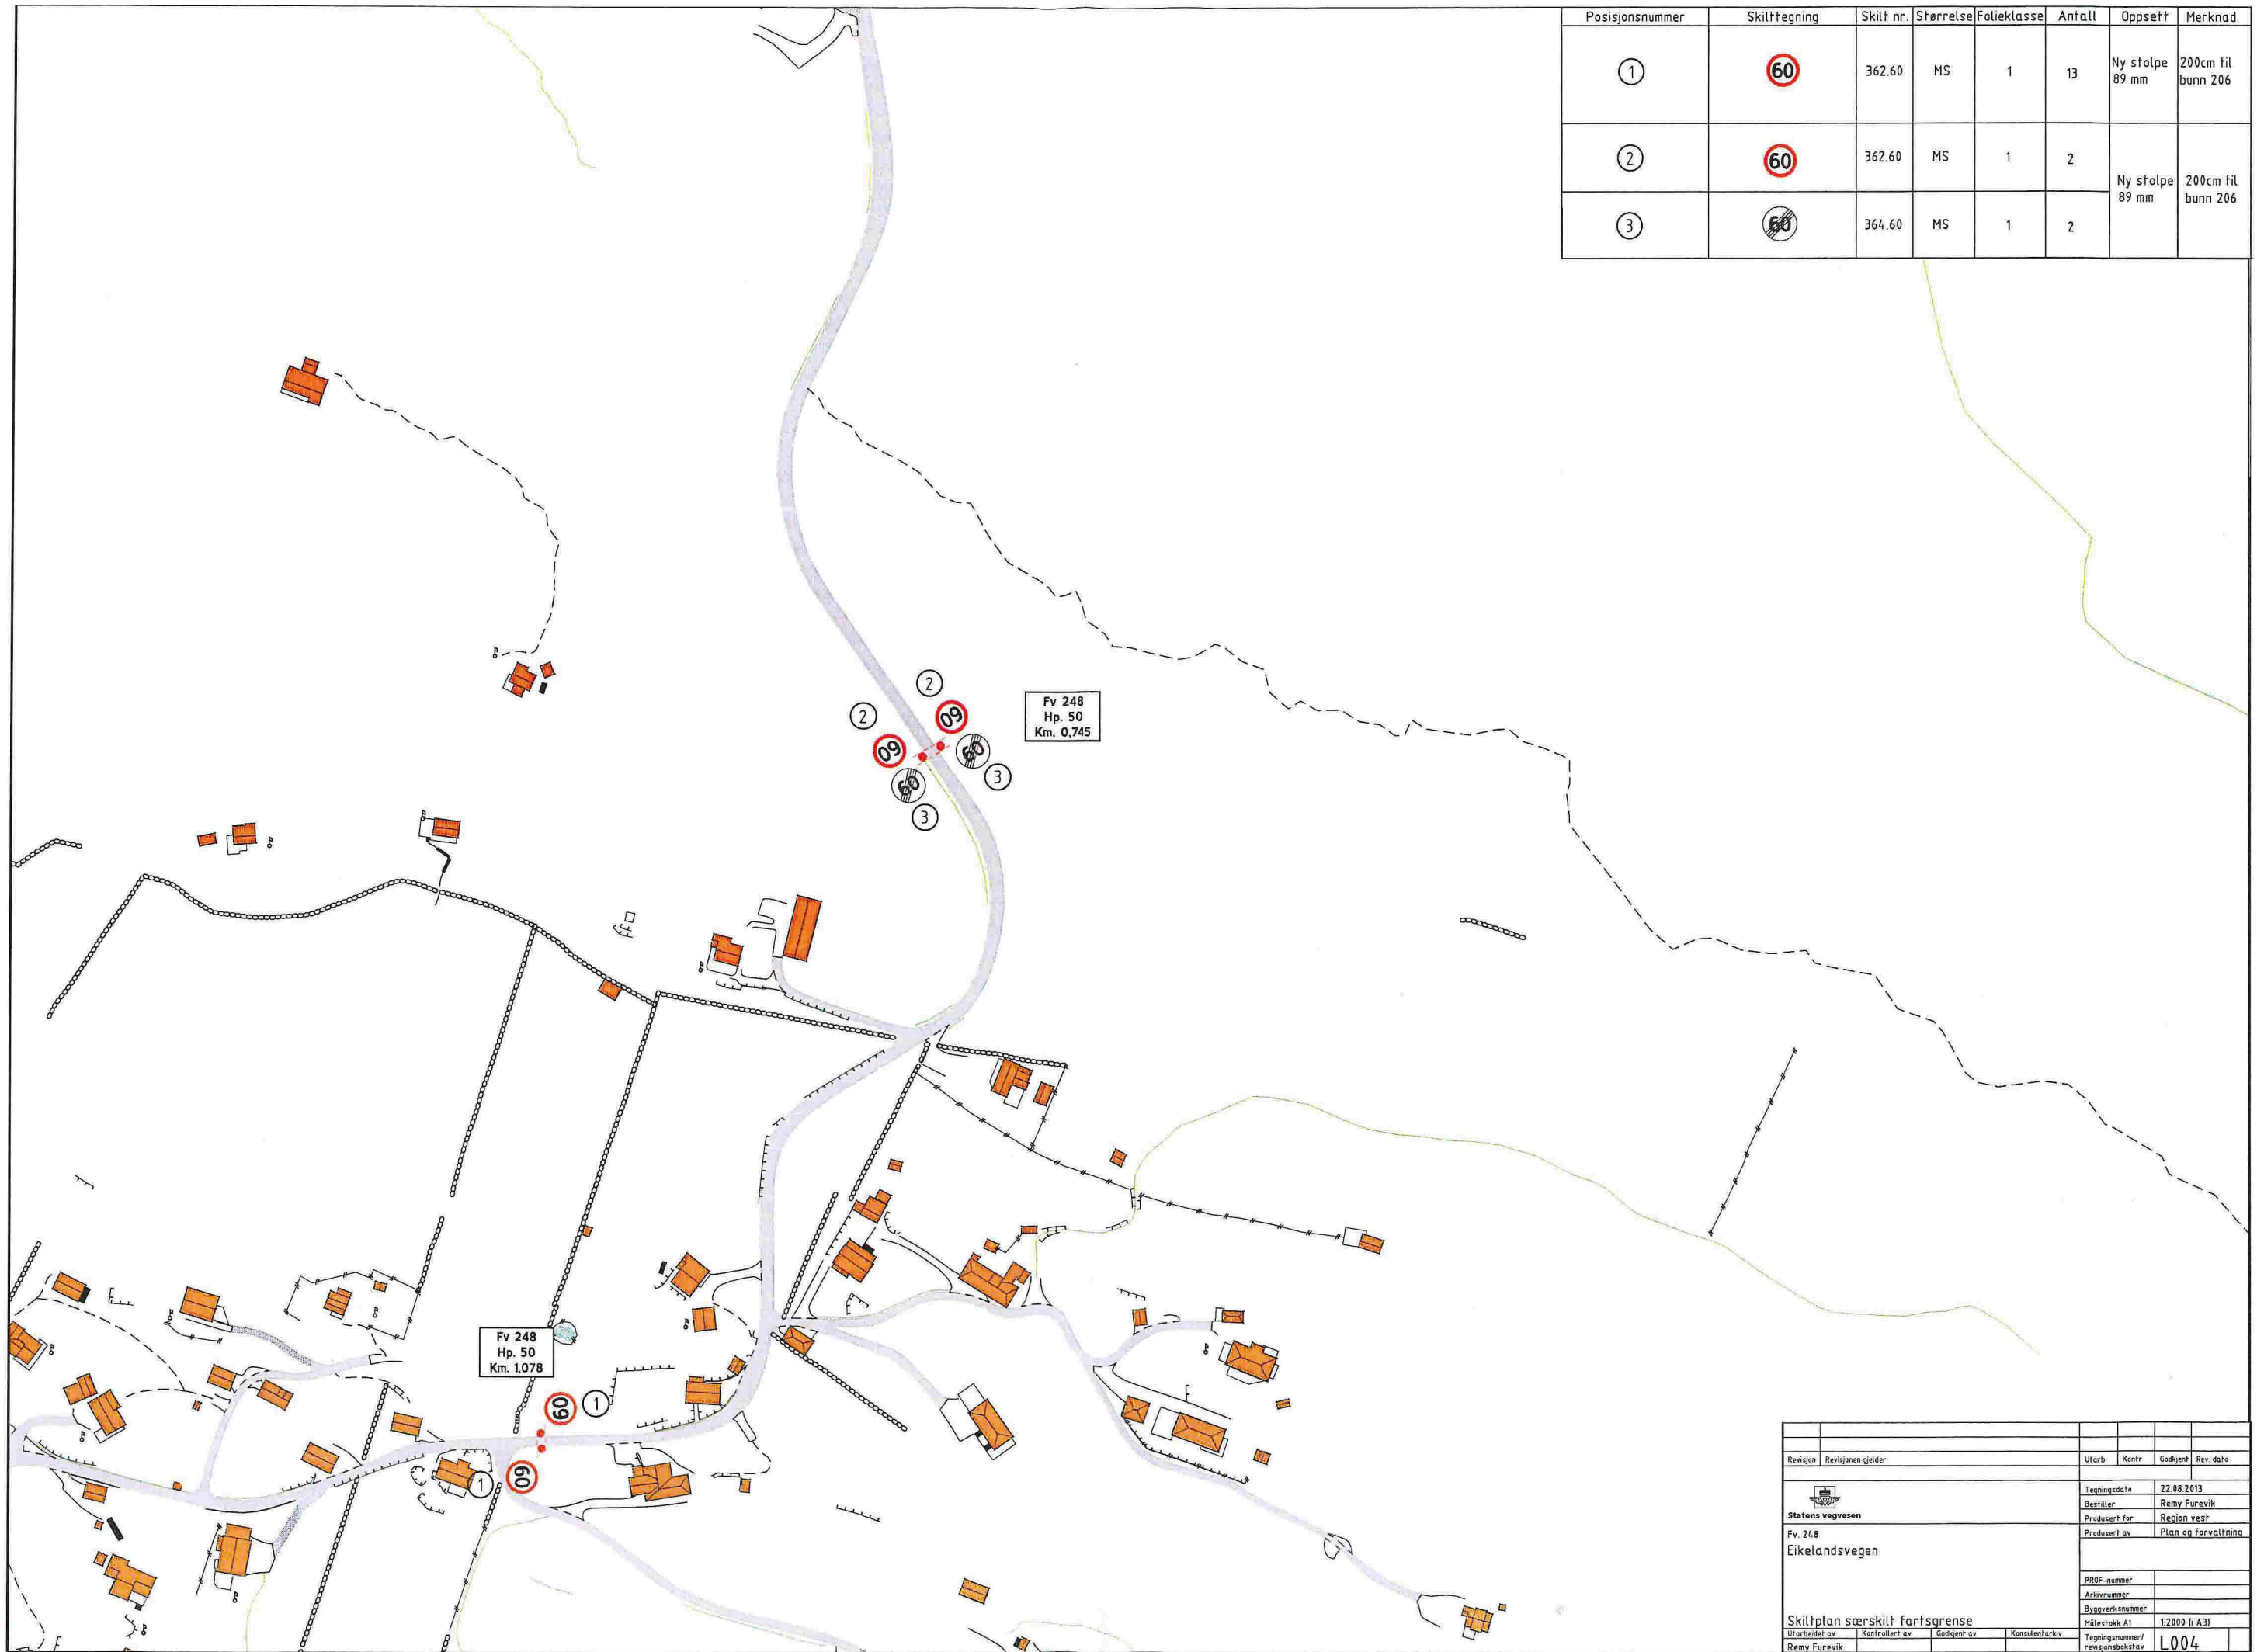

Revisjon	Revisjonen gjelder	Utarb	Kontr	Godkjent	Rev. dato
		Tegningsdato	22.08.2013		
Fv. 248 Eikelandsvegen		Bestiller	Remy Furevik		
		Prosjekt for	Region vest		
		Prosjekt av	Plan og forvaltning		
		PROJ-nummer			
		Arkivnummer			
		Byggesaknummer			
		Målestokk A1	1:2000 (i A3)		
Skiltplan særskilt fartsgrense Utarbeidet av Remy Furevik		Kontrollert av	Godkjent av	Konsulentarkiv	Tegningsnummer/ revisjonsstatus
					L004