
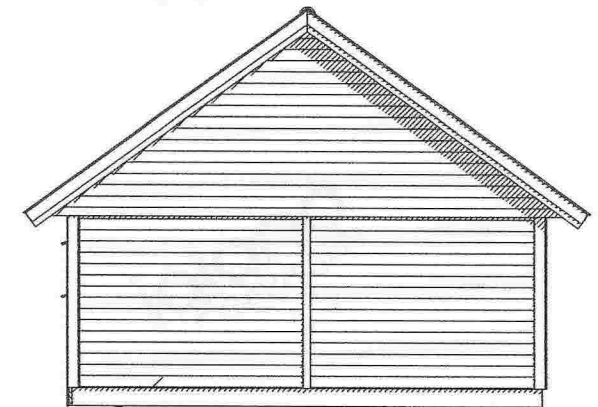
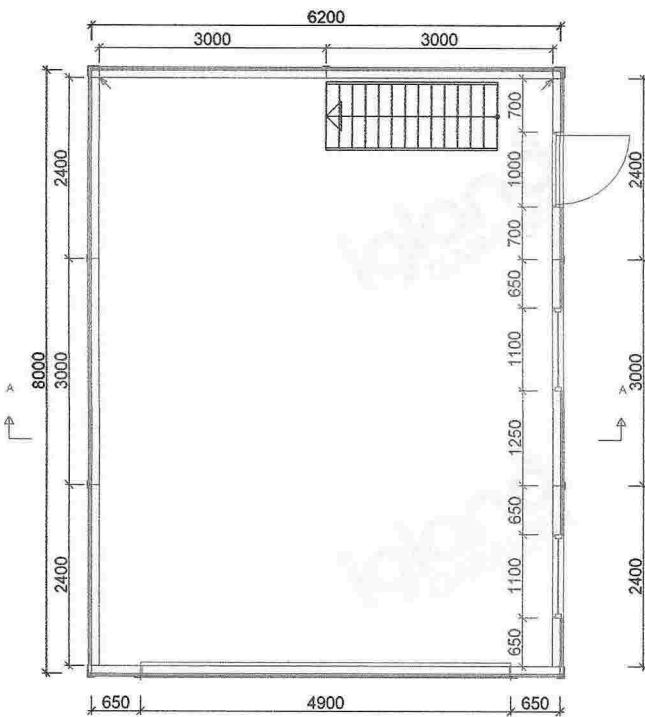
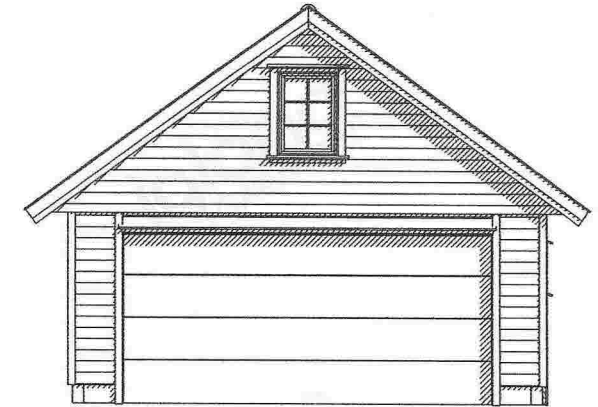


Snitt A-A

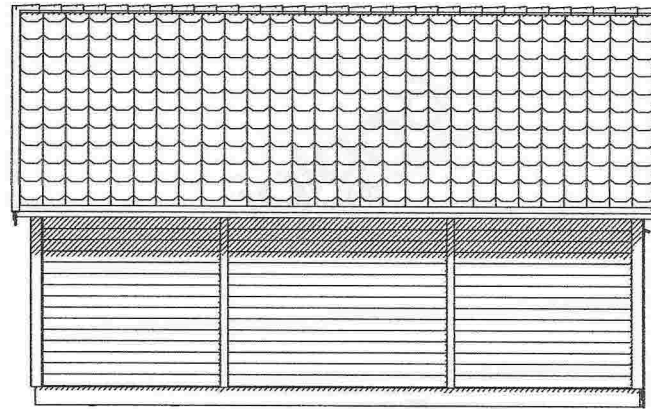

		Tiltakshaver: Vegard Karlsen Torgersen		
		Kundenr: 790034		Konstr/legnet: Daria
BYA= 49,6	BRA= 46,8	Ordrenr/tilbudsnr: 102165	Takvinkel: 36°	Dato: 23.10.17
Gnr:	Bnr:	Målestokk: 1:100	Modell: HUSHOVD	Tegningsnr: 10211512

Tegningen er Igland Garasjen AS eiendom. Kan bare brukes til byggemelding ved kjøp av garasje fra Igland Garasjen AS og må ikke overdras til andre. Eventuelle erstatningssøksmål kan ellers fremføres.

Tlf :37 25 70 70
E-post: post@garasjer.no