



Oversiktskart for 23 / 574

Målestokk 1:1 000
EUREF89 UTM Sone 32

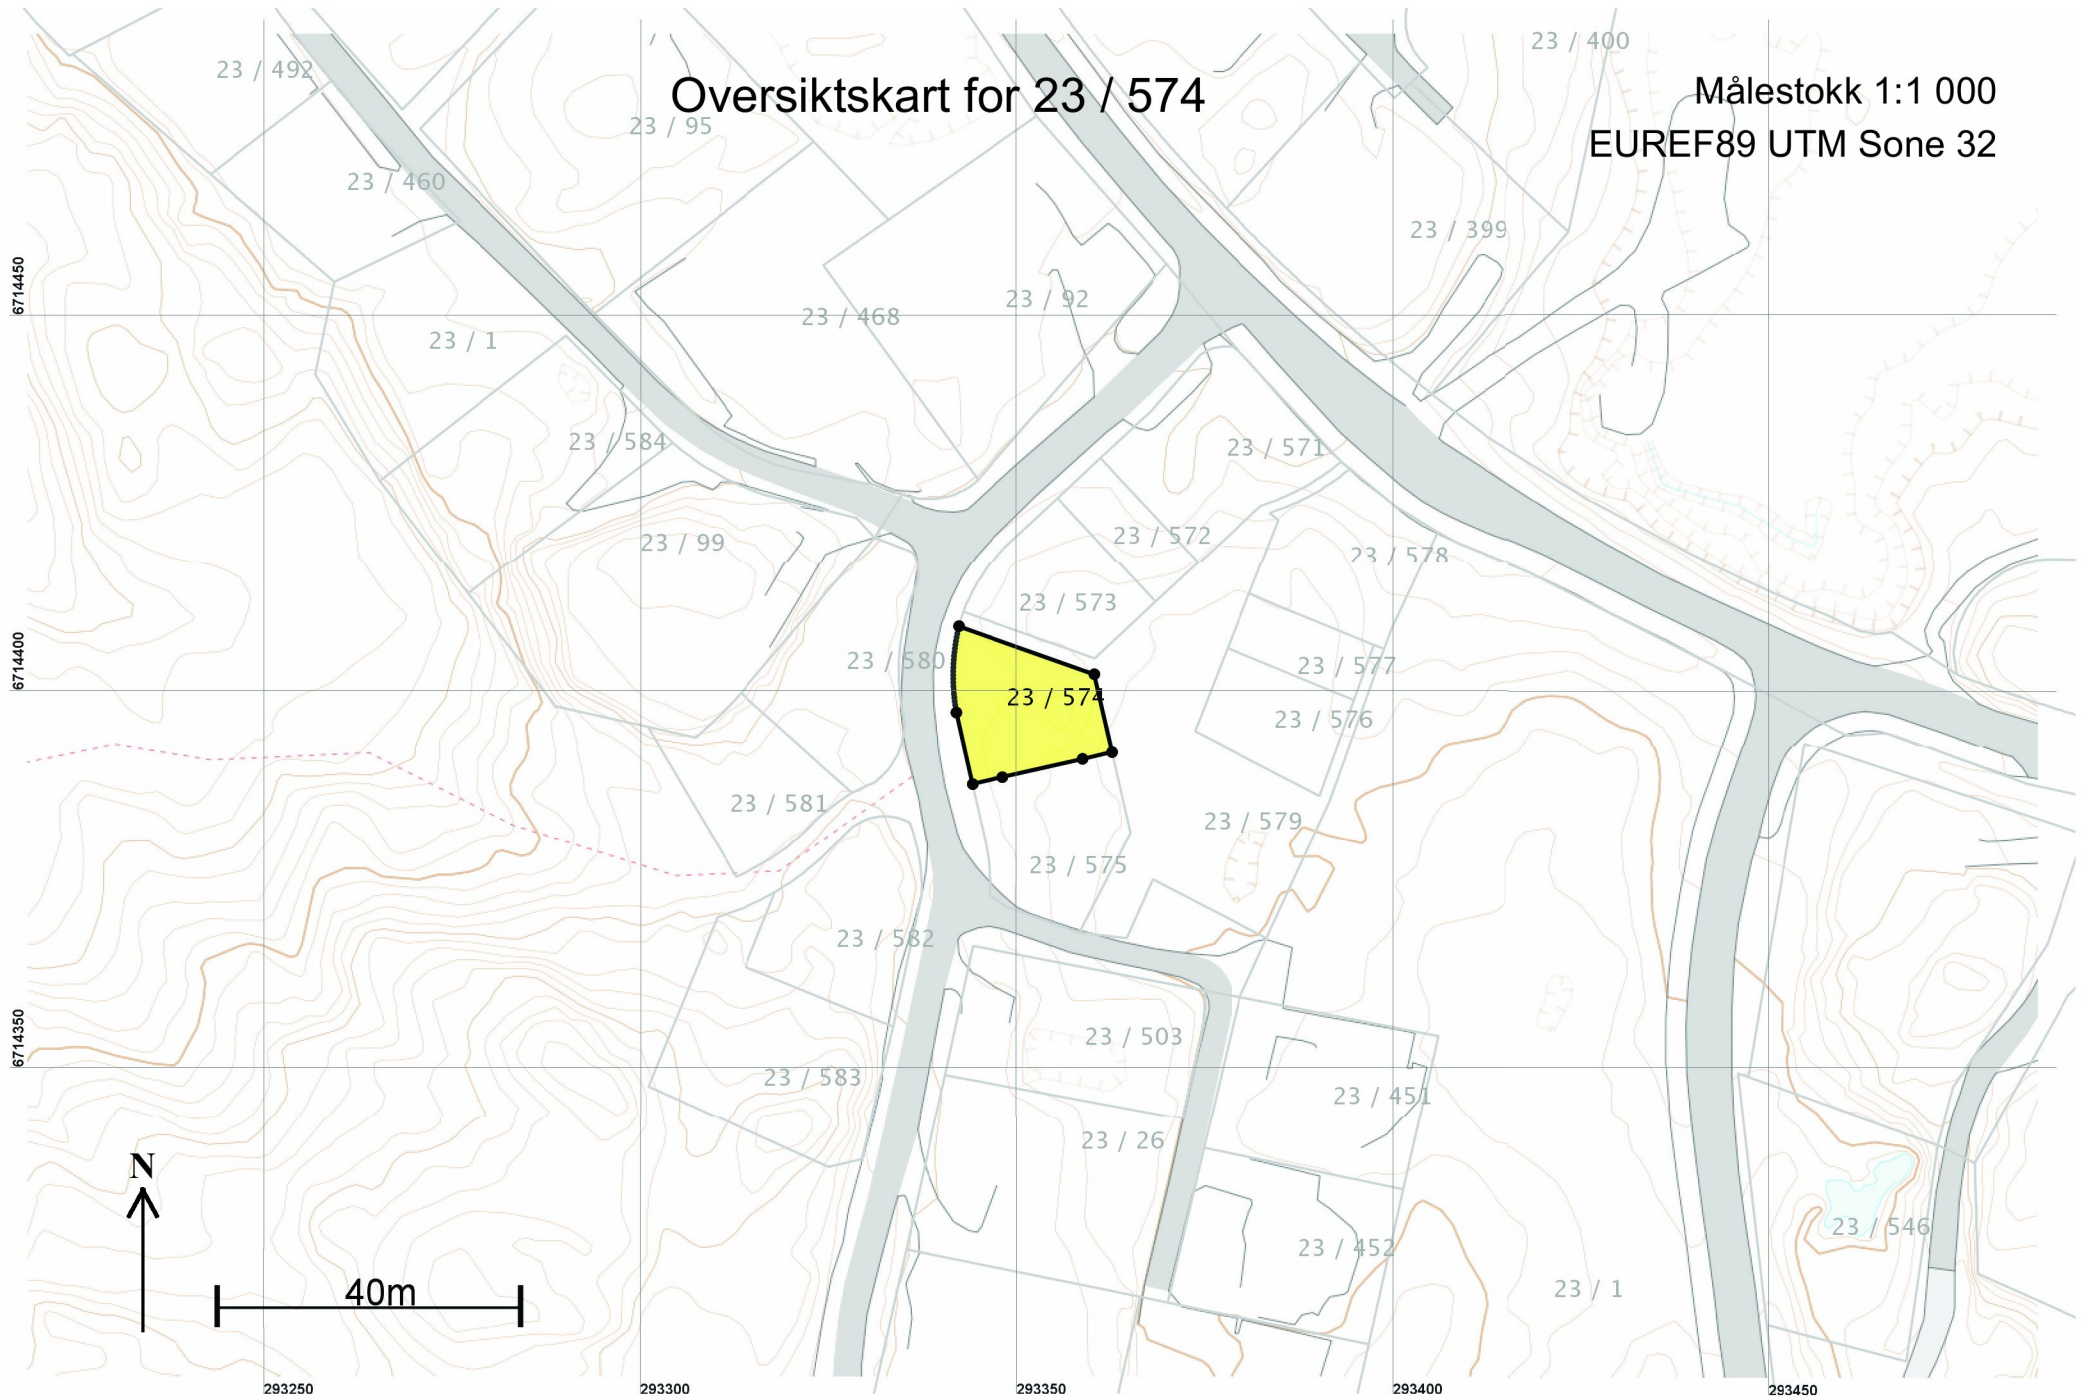

Teig 1 (Hovedteig) 23 / 574

Målestokk 1:250
EUREF89 UTM Sone 32

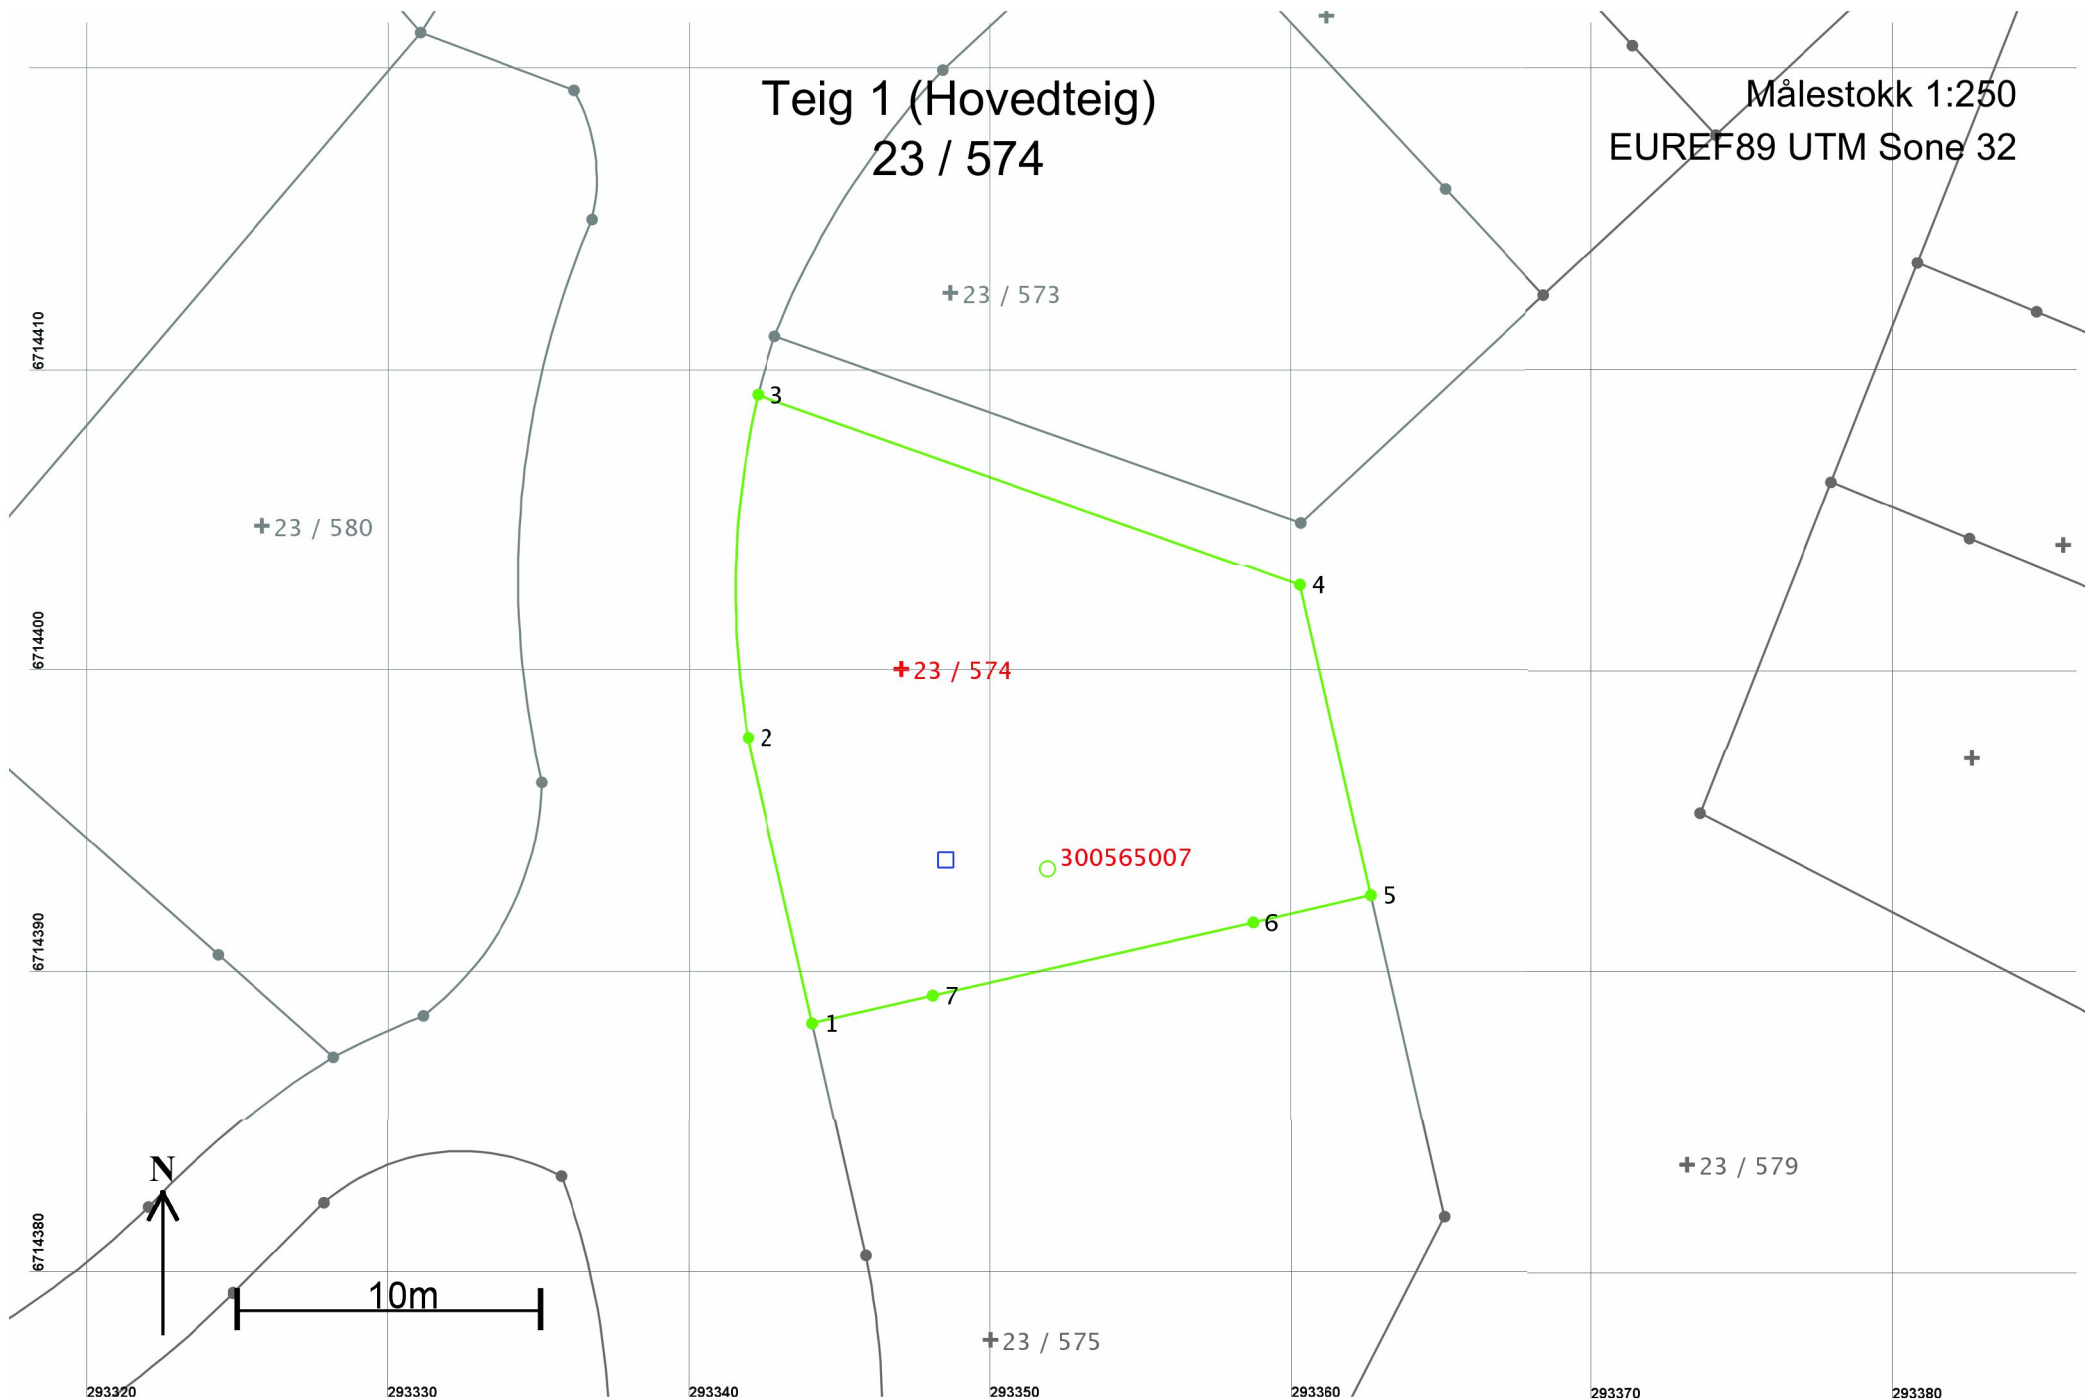

Areal og koordinater

Areal: 300,8

Arealmerknad:

Representasjonspunkt: Koordinatsystem: EUREF89 UTM Sone 32

Nord: 6714400

Øst: 293347

Grensepunkt / Grenselinje

Ytre avgrensing

Løpenr	Nord	Øst	Grensemerke nedsatt i / Lengde Hjelpelinjetype	Grensepunkttype /	Målemetode	Nøyaktighet	Radius
1	6714388,49	293344,09	Ikke spesifisert 9,70 Ikke hjelpelinje	Asfaltspiker	96 GPS kinematisk (Real time kinematic)	10	
2	6714397,95	293341,93	Ikke spesifisert 11,52 Ikke hjelpelinje	Asfaltspiker	96 GPS kinematisk (Real time kinematic)	10	28,00
3	6714409,38	293342,27	Ikke spesifisert 19,08 Ikke hjelpelinje	Asfaltspiker	96 GPS kinematisk (Real time kinematic)	10	
4	6714403,02	293360,26	Jordfast stein 10,55 Ikke hjelpelinje	Offentlig godkjent grensemerke	96 GPS kinematisk (Real time kinematic)	10	
5	6714392,73	293362,61	Jord 4,01 Ikke hjelpelinje	Offentlig godkjent grensemerke	96 GPS kinematisk (Real time kinematic)	10	
6	6714391,83	293358,70	Ikke spesifisert 10,89 Ikke hjelpelinje	Annen detalj	69 Beregnet	10	
7	6714389,41	293348,08	Ikke spesifisert 4,09 Ikke hjelpelinje	Annen detalj	69 Beregnet	10	