
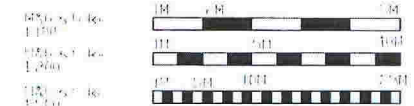
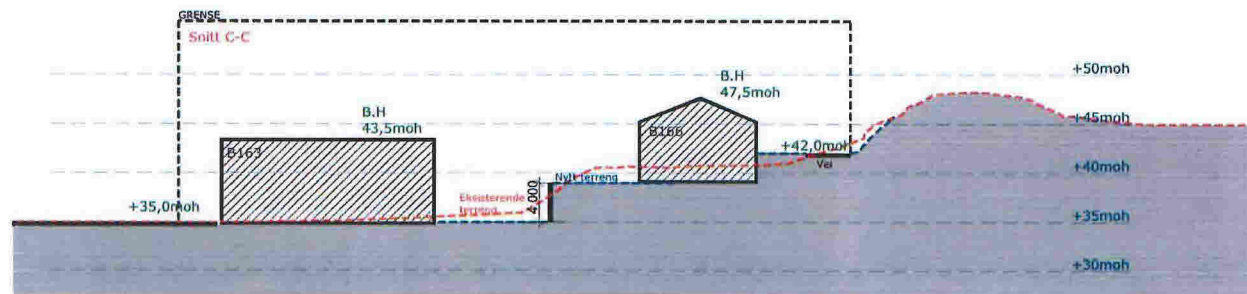
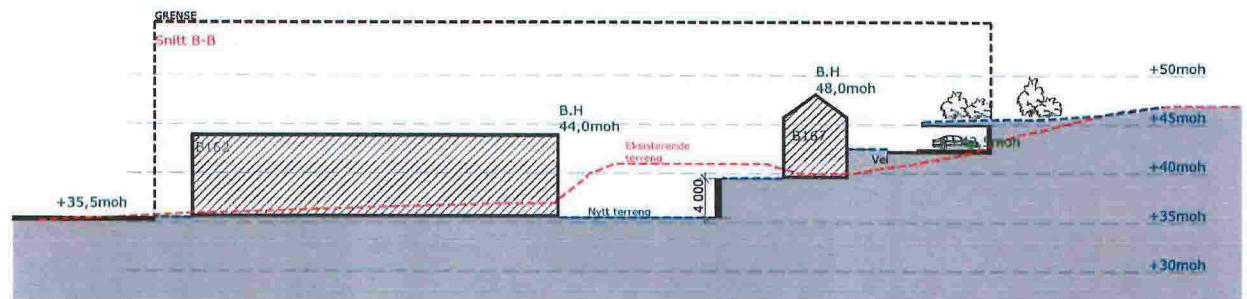


BYGG	LEILIGHET	BRA	BOD	OVERDEKKE	KRAV UTEPLASS	UTEPLASS PRIVAT	UTEPLASS FELLES	PARKERING
B161	11	77,8m ²	5m ²	9.1m ²	100m ²	86,4m ²	25m ²	1,5 plass
	12	67,6m ²	5m ²	2.6m ²	100m ²	86,8m ²	25m ²	1,5 plass
	13	67,6m ²	5m ²	9.1m ²	100m ²	96,2m ²	25m ²	1,5 plass
	14	67,6m ²	5m ²	2.6m ²	100m ²	105,5m ²	25m ²	1,5 plass
	21	77,8m ²	5m ²	9.1m ²	100m ²	16m ² +39,6	44,4m ²	1,5 plass
	22	67,6m ²	5m ²	2.6m ²	100m ²	16m ² +25,5	58,5m ²	1,5 plass
	23	67,6m ²	5m ²	9.1m ²	100m ²	16m ² +21,8	67,2m ²	1,5 plass
24	67,6m ²	5m ²	2.6m ²	100m ²	16m ² +18,2	65,8m ²	1,5 plass	
B162	11	77,8m ²	5m ²	9.1m ²	100m ²	63,2m ²	36,8m ²	1,5 plass
	12	67,6m ²	5m ²	2.6m ²	100m ²	64,1m ²	35,9m ²	1,5 plass
	13	67,6m ²	5m ²	9.1m ²	100m ²	70,6m ²	29,4m ²	1,5 plass
	21	77,8m ²	5m ²	2.6m ²	100m ²	16m ² +46,7	37,3m ²	1,5 plass
	22	67,6m ²	5m ²	9.1m ²	100m ²	16m ² +31	53m ²	1,5 plass
23	67,6m ²	5m ²	2.6m ²	100m ²	16m ² +27,3	56,7m ²	1,5 plass	
B163	11	67,6m ²	5m ²	9.1m ²	100m ²	45,9m ²	54,1m ²	1,5 plass
	12	56,0m ²	5m ²	2.6m ²	100m ²	42,2m ²	57,8m ²	1,5 plass
	21	67,6m ²	5m ²	9.1m ²	100m ²	16m ² +19	65m ²	1,5 plass
	22	56,0m ²	5m ²	2.6m ²	100m ²	16m ² +12	72m ²	1,5 plass
B164	11	77,8m ²	5m ²	9.1m ²	100m ²	95,7m ²	25m ²	1,5 plass
	12	67,6m ²	5m ²	2.6m ²	100m ²	54,2m ²	45,8m ²	1,5 plass
	13	56,0m ²	5m ²	9.1m ²	100m ²	35,6m ²	64,4m ²	1,5 plass
	21	77,8m ²	5m ²	2.6m ²	100m ²	16m ² +42,8	41,2m ²	1,5 plass
	22	67,6m ²	5m ²	9.1m ²	100m ²	16m ² +26,9	57,1m ²	1,5 plass
23	56,0m ²	5m ²	2.6m ²	100m ²	16m ² +16,9	32,9m ²	1,5 plass	
B165	rekkehus1	112m ²	5m ²	7.8m ²	100m ²	81,5m ²	25m ²	1,5 plass
	rekkehus2	113m ²	5m ²	7.8m ²	100m ²	86,6m ²	25m ²	1,5 plass
	rekkehus3	113m ²	5m ²	7.8m ²	100m ²	90,3m ²	25m ²	1,5 plass
	rekkehus4	112m ²	5m ²	7.8m ²	100m ²	72m ²	28m ²	1,5 plass
B166	rekkehus1	120m ²	6m ²	5.9m ²	100m ²	100m ²	25m ²	1,5 plass
	rekkehus2	121m ²	6m ²	5.9m ²	100m ²	77,7m ²	25m ²	1,5 plass
	rekkehus3	121m ²	6m ²	5.9m ²	100m ²	82,5m ²	25m ²	1,5 plass
	rekkehus4	121m ²	6m ²	5.9m ²	100m ²	88,8m ²	25m ²	1,5 plass
	rekkehus5	120m ²	6m ²	5.9m ²	100m ²	92,8m ²	25m ²	1,5 plass
B167	rekkehus1	120m ²	6m ²	5.9m ²	100m ²	100m ²	25m ²	1,5 plass
	rekkehus2	121m ²	6m ²	5.9m ²	100m ²	77,1m ²	25m ²	1,5 plass
	rekkehus3	120m ²	6m ²	5.9m ²	100m ²	100m ²	25m ²	1,5 plass
SUM	3051,2	168m²	218.8m²	3600m²	2444,1m²	1398,3m²	54 plass	
		sum:3438m² *						

sum fellesareal på tomten **2021,4m²**

Underliggende parkering (30 plass) **670m²**
 carport (12 plass) **197m² ***
 parkering (12 plass) **138m²**

*AREAL SOM MEDREGNES **3438m² + 197m² = 3635m²**

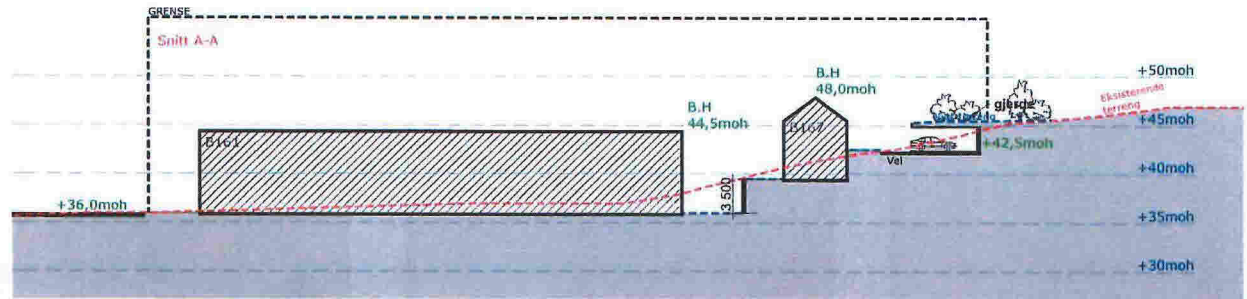

Tittel: **Mjåtveitmarka B16**





Fase: **Byggemelding**
 Tegningsnr.: **A40-03**

Prosjektnr.: **1304**
 Type tegning: **Snitt**

Tegningsnr.: **A40-03**
 Dato: **11.07.2014**
 Målestokk: **1:500, 1:400**

Prosjekteringsgruppen:
 ● ARK :TysseLand Arkitektur AS, Valikendofsgaten 9, 5012 Bergen, Tlf. 55 32 90 61

TysseLand
 ARKITEKTUR AS

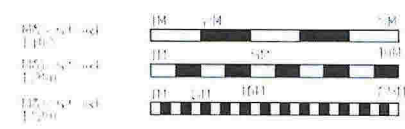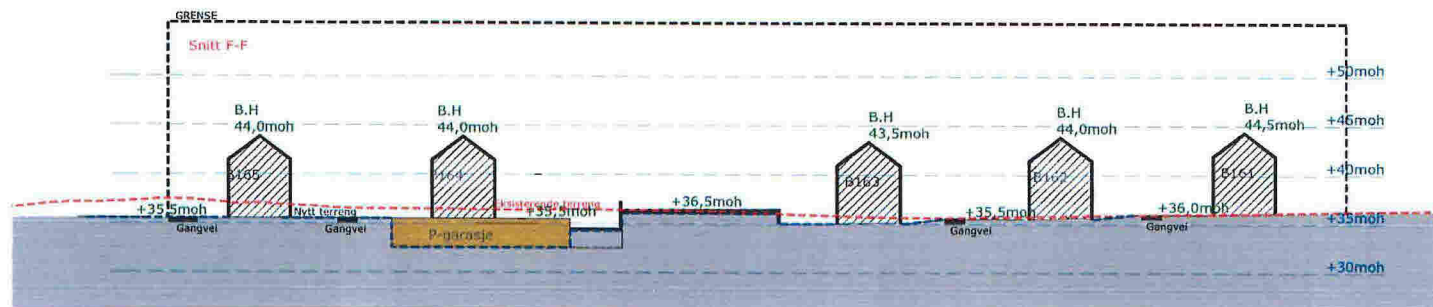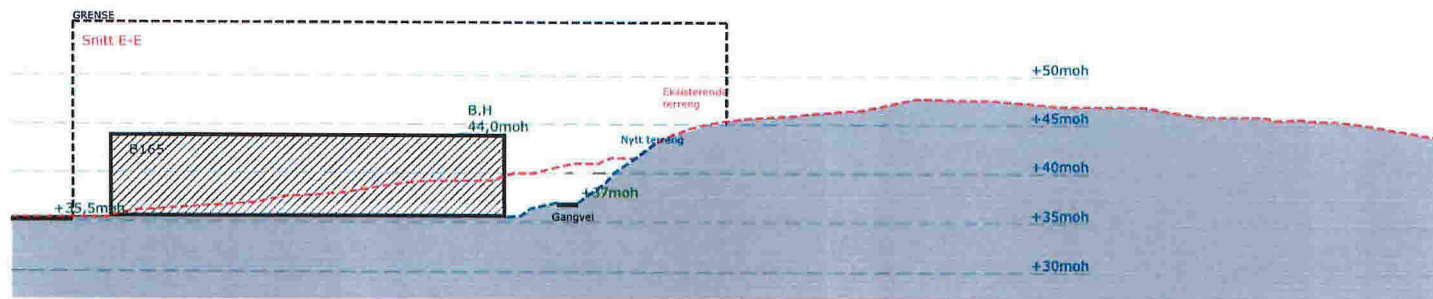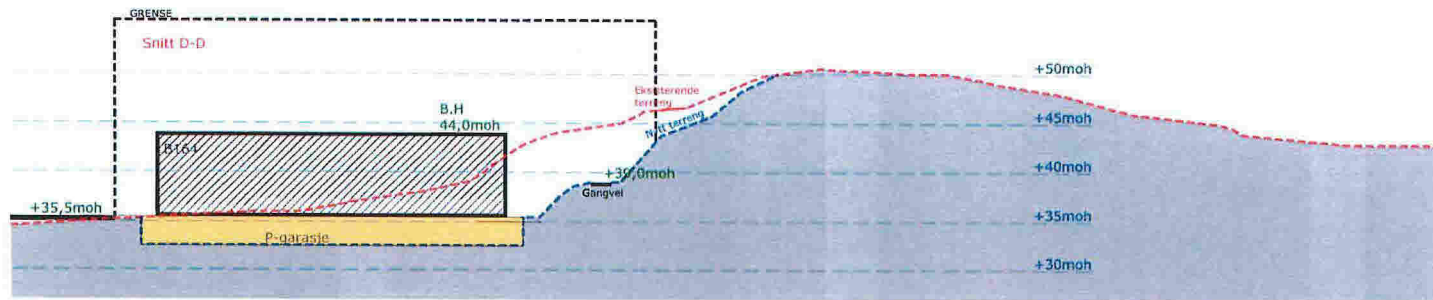

Tittel: Mjåtveitmarka B16	Fase: Byggemelding	Prosjektnr.: 1304	Tegningsnr.: A40-04	Dato: 11.07.2014	Prosjekteringsgruppen: ● ARK :TysseLand Arkitektur AS
	Tegningsnr.: A40-04	Type tegning: Snitt 2	Målestokk: 1:500		

TysseLand
ARKITEKTUR AS