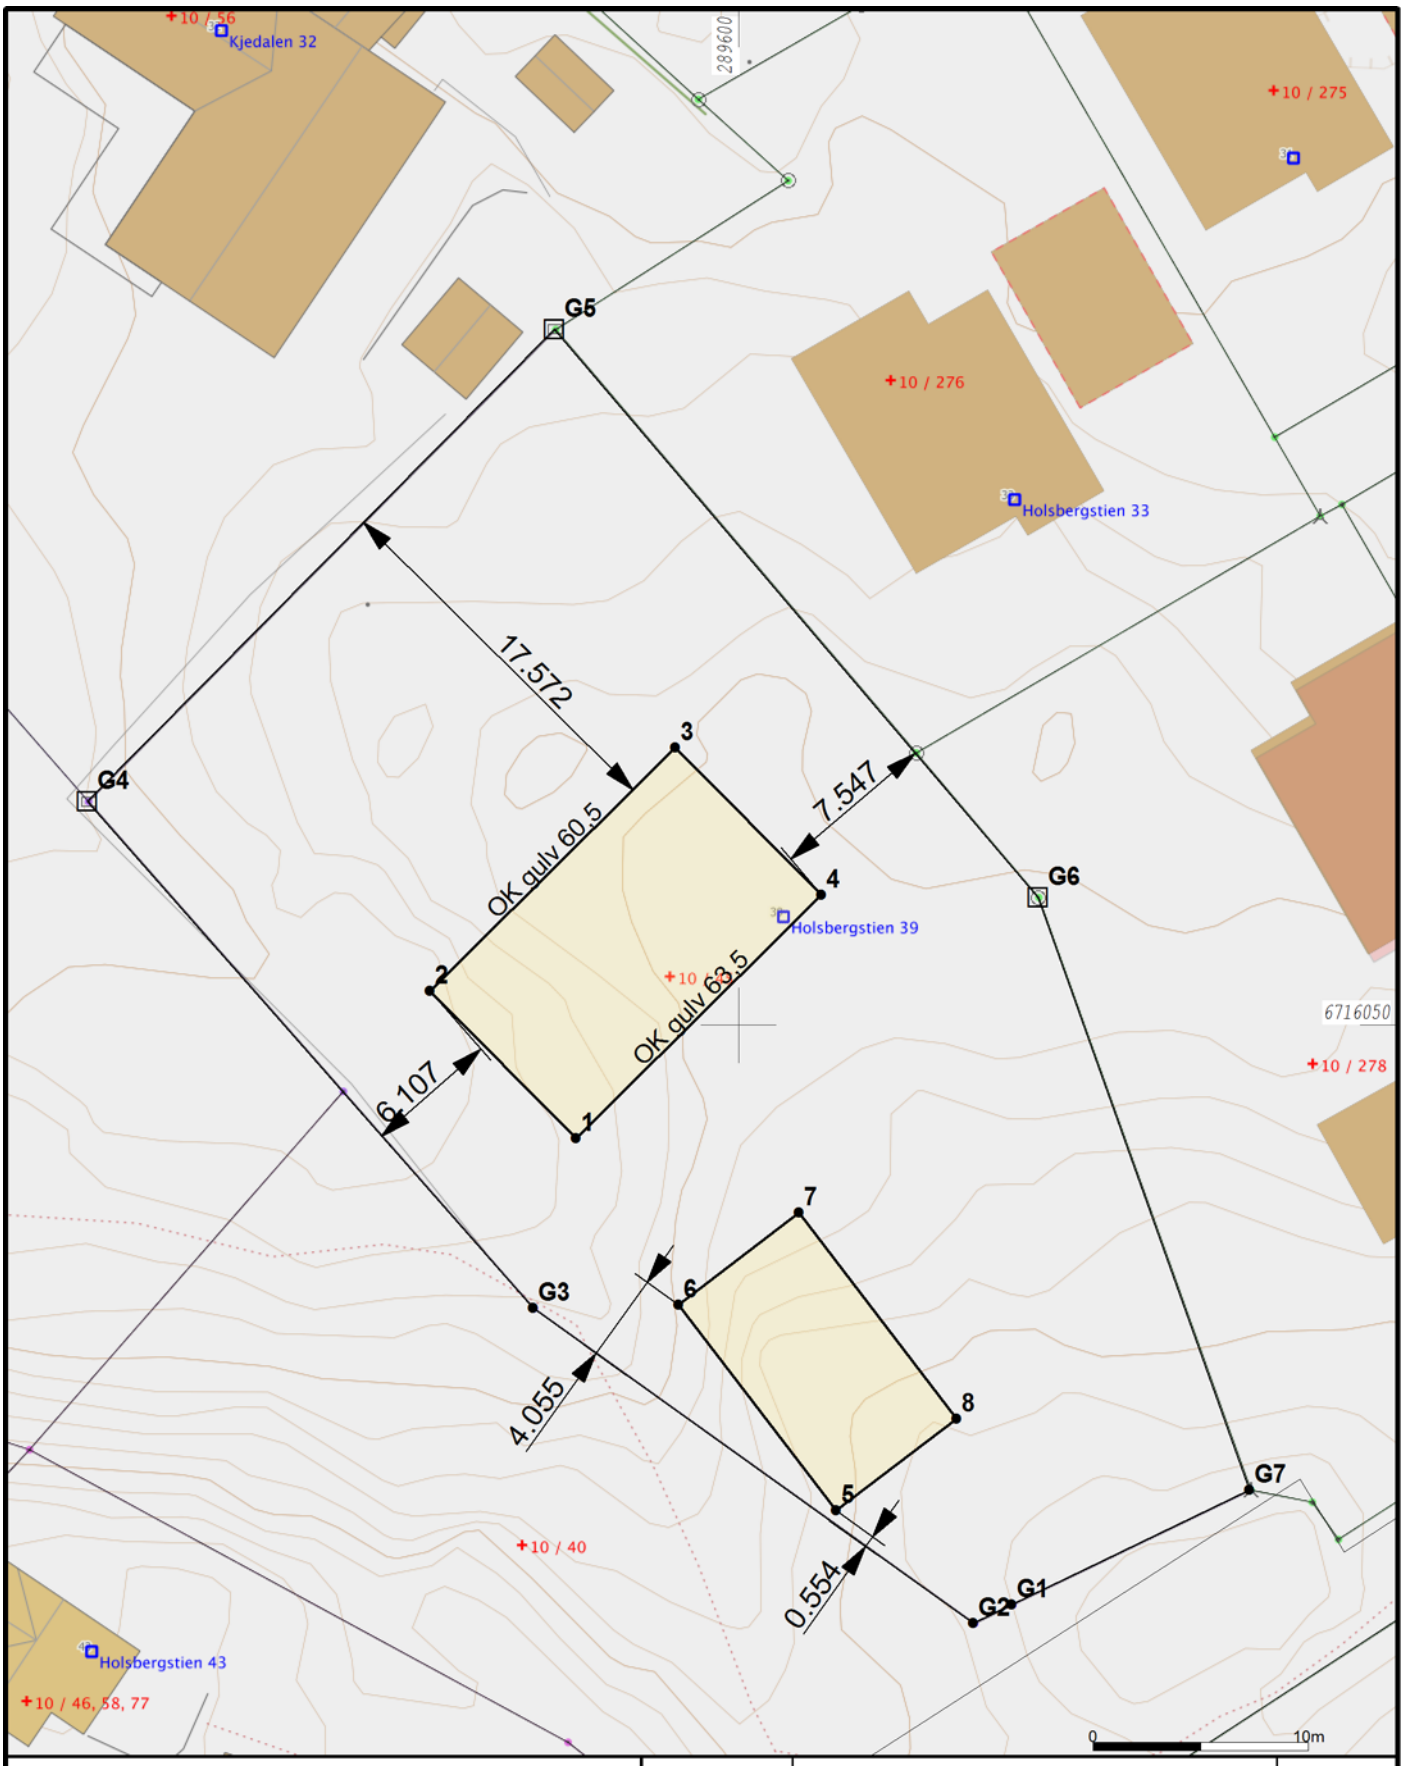

Vest Oppmåling AS
5281 Valestrandsfossen
helge@vestoppmaaling.no

N

Dato: 2018.01.24
Sign: helg

Stikningsplan

Målestokk
1:350

Adresse: Hauge, 5281 Valestrandsfossen
Tlf: 905 12 583 Mobil: 905 12 583 Fax: 56392586