


N:\5173421\BIM\veg\Arkil\LAY_C_5173421.dwg - MaRet - Pbltst: 2018-02-15 15:15:05 - LAYOUT = W-110 - XREF = 5173421_I_GEOM_skravut: 5173421_I_GEOM_2D Kart - VA_Meland VBA Kart - VA_Meland VBA Kart - kun VBA og avløpspumpestasjon, I_VA_teknforklarng, I_VA_eksisterende-ledninger

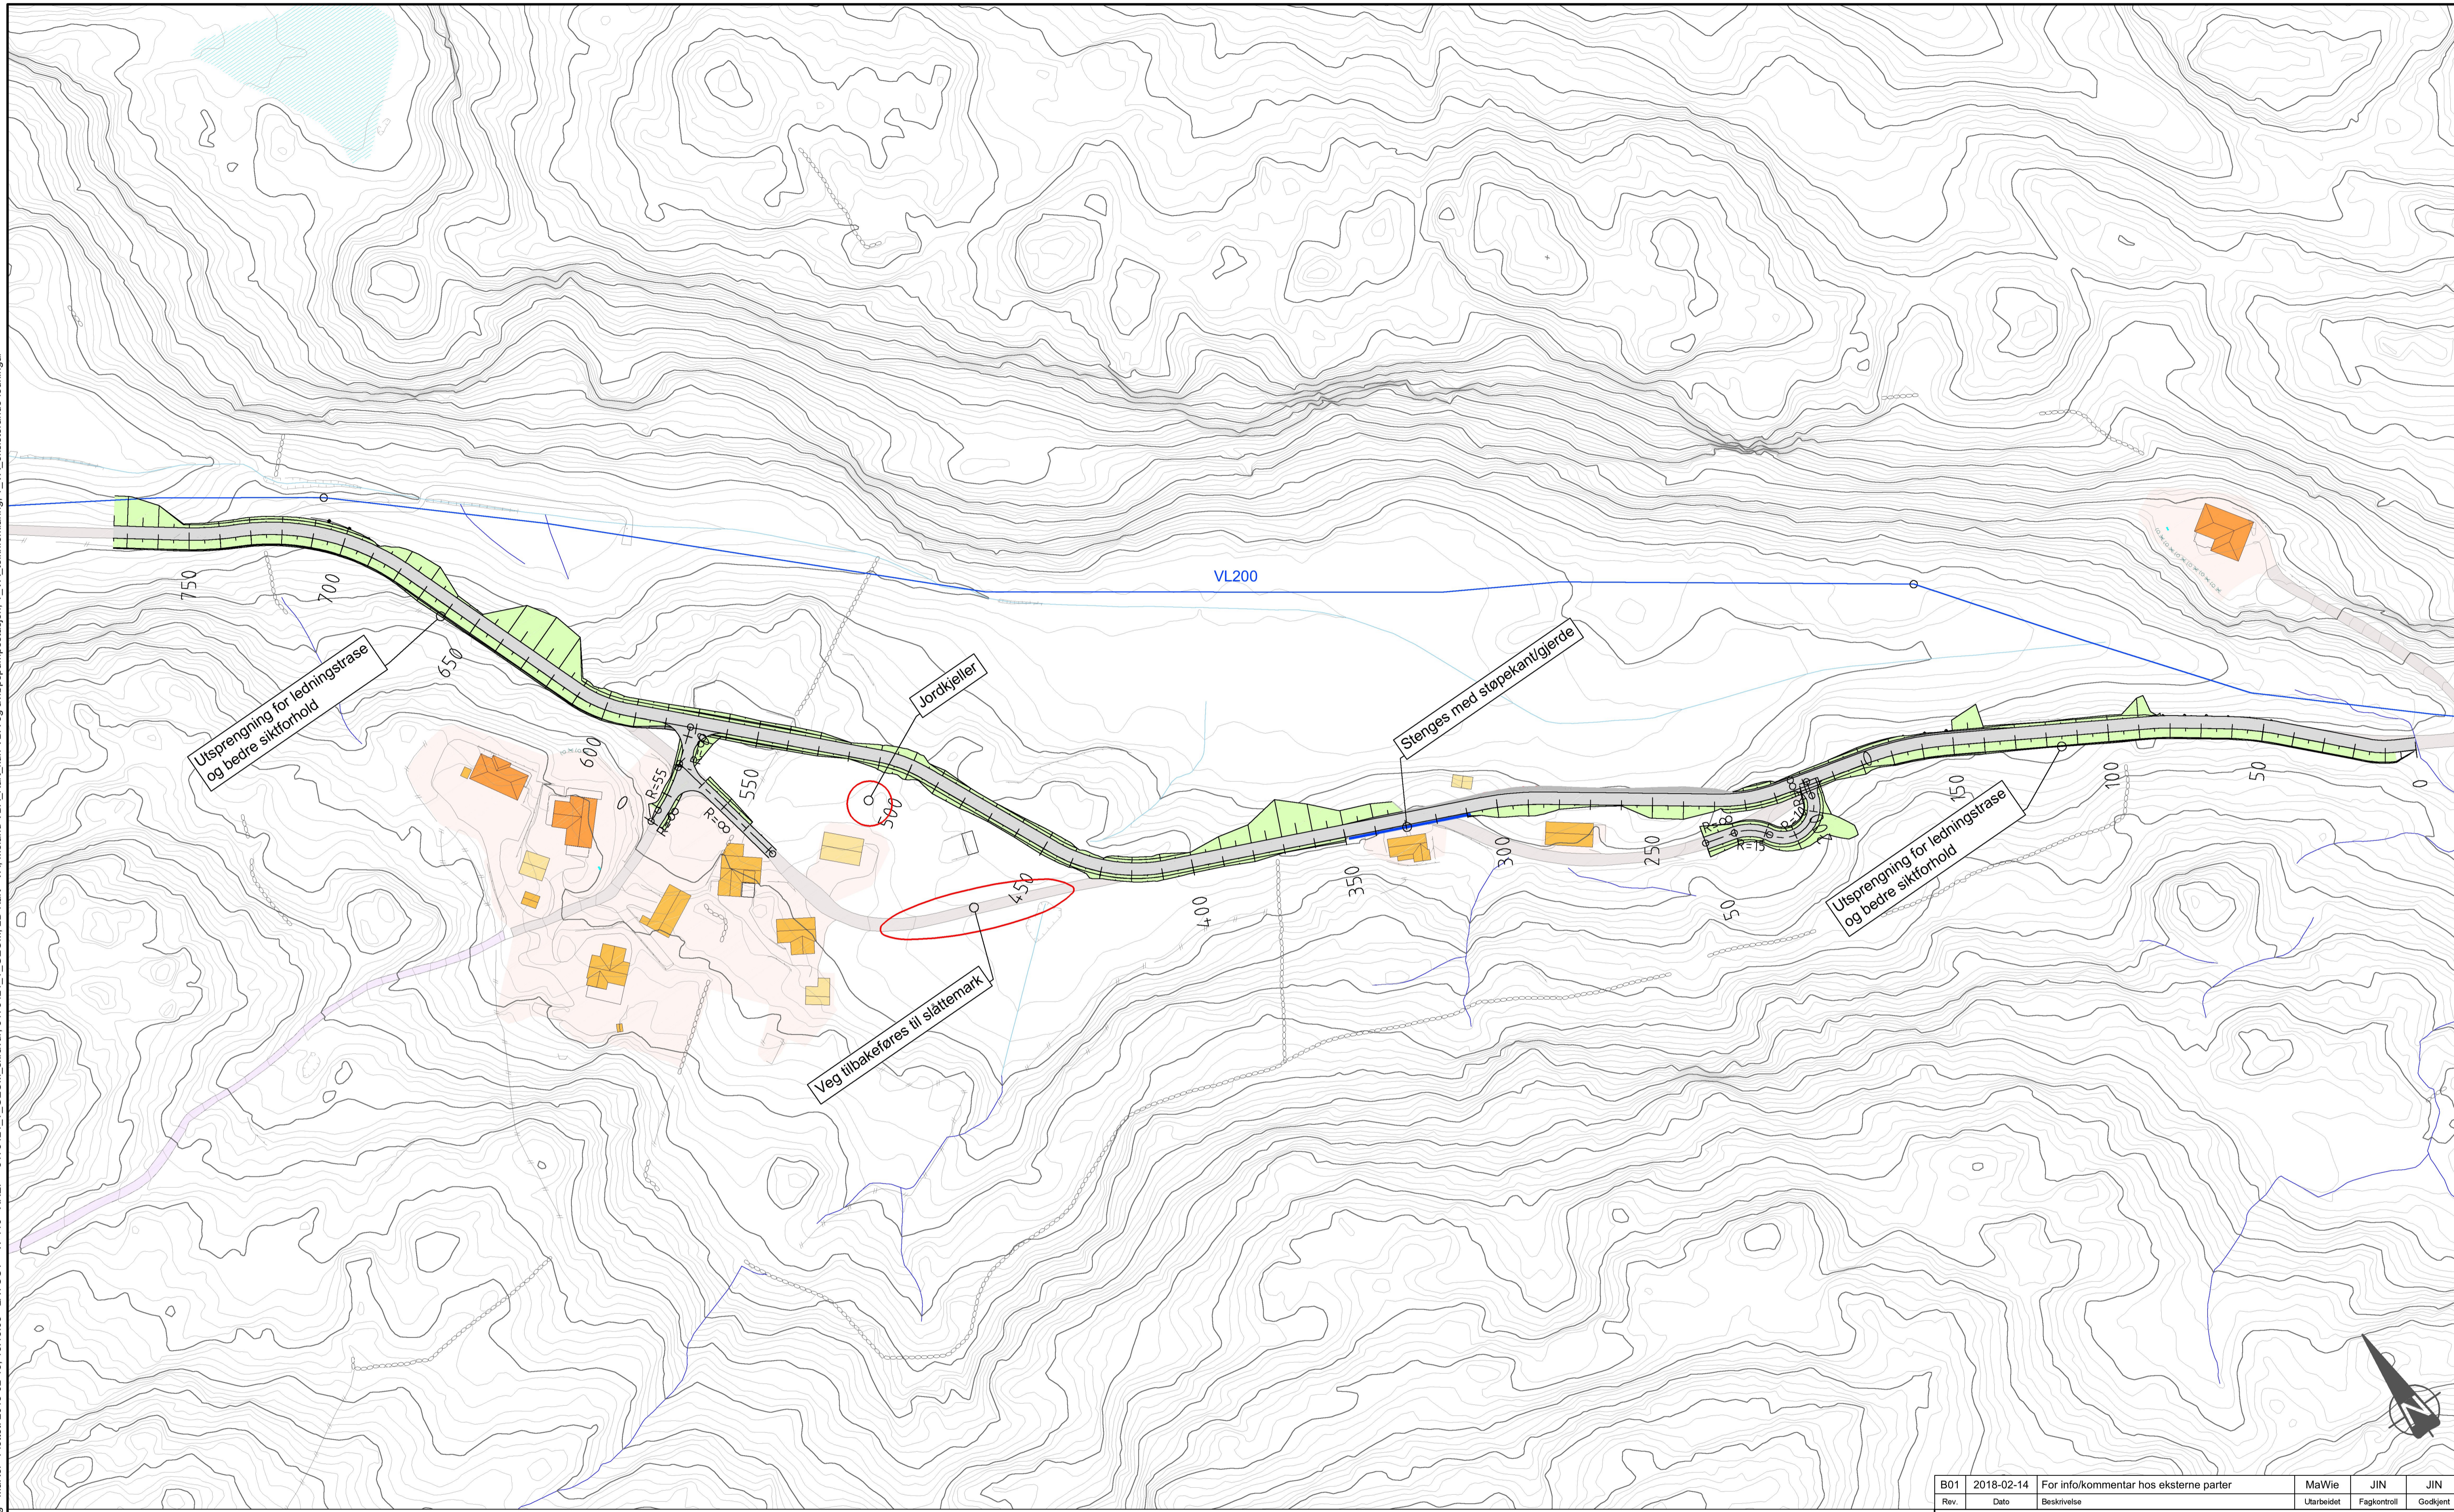

Rev.	Dato	Beskrivelse	Utarbeidet	Fagkontroll	Godkjent
B01	2018-02-14	For info/kommentar hos eksterne parter	MaWie	JIN	JIN

Dette dokumentet er utarbeidet av Norconsult AS som del av det oppdraget som fremgår nedenfor. Opphavsretten tilhører Norconsult AS. Dokumentet må bare benyttes til det formål som oppdragsavtalen beskriver, og må ikke kopieres eller gjøres tilgjengelig på annen måte eller i større utstrekning enn formålet tilsier.

Meland kommune	Målestokk (gjelder A1)		
Meland vassverk Meland VBA	1:1000		
Plantegning vegtrase Forslag til vurdering hos grunneiere			
Norconsult	Oppdragsnummer 5173421	Tegningsnummer W-110	Revisjon B01