


N:\5173421\BIM\Veg\Arkiv\LAY\_C\_5173421.dwg - MaRet - Plikt: 2018-02-21, 09:17 - LAYOUT = W-110 - XREF = 5173421\_I\_GEOM\_skravr, 5173421\_I\_GEOM\_2D Kart - VA, Meland VBA, Kart\_kun VBA og avloppspumpestasjon, I\_VA\_tekforklarng, I\_VA\_eksisterende-ledninger

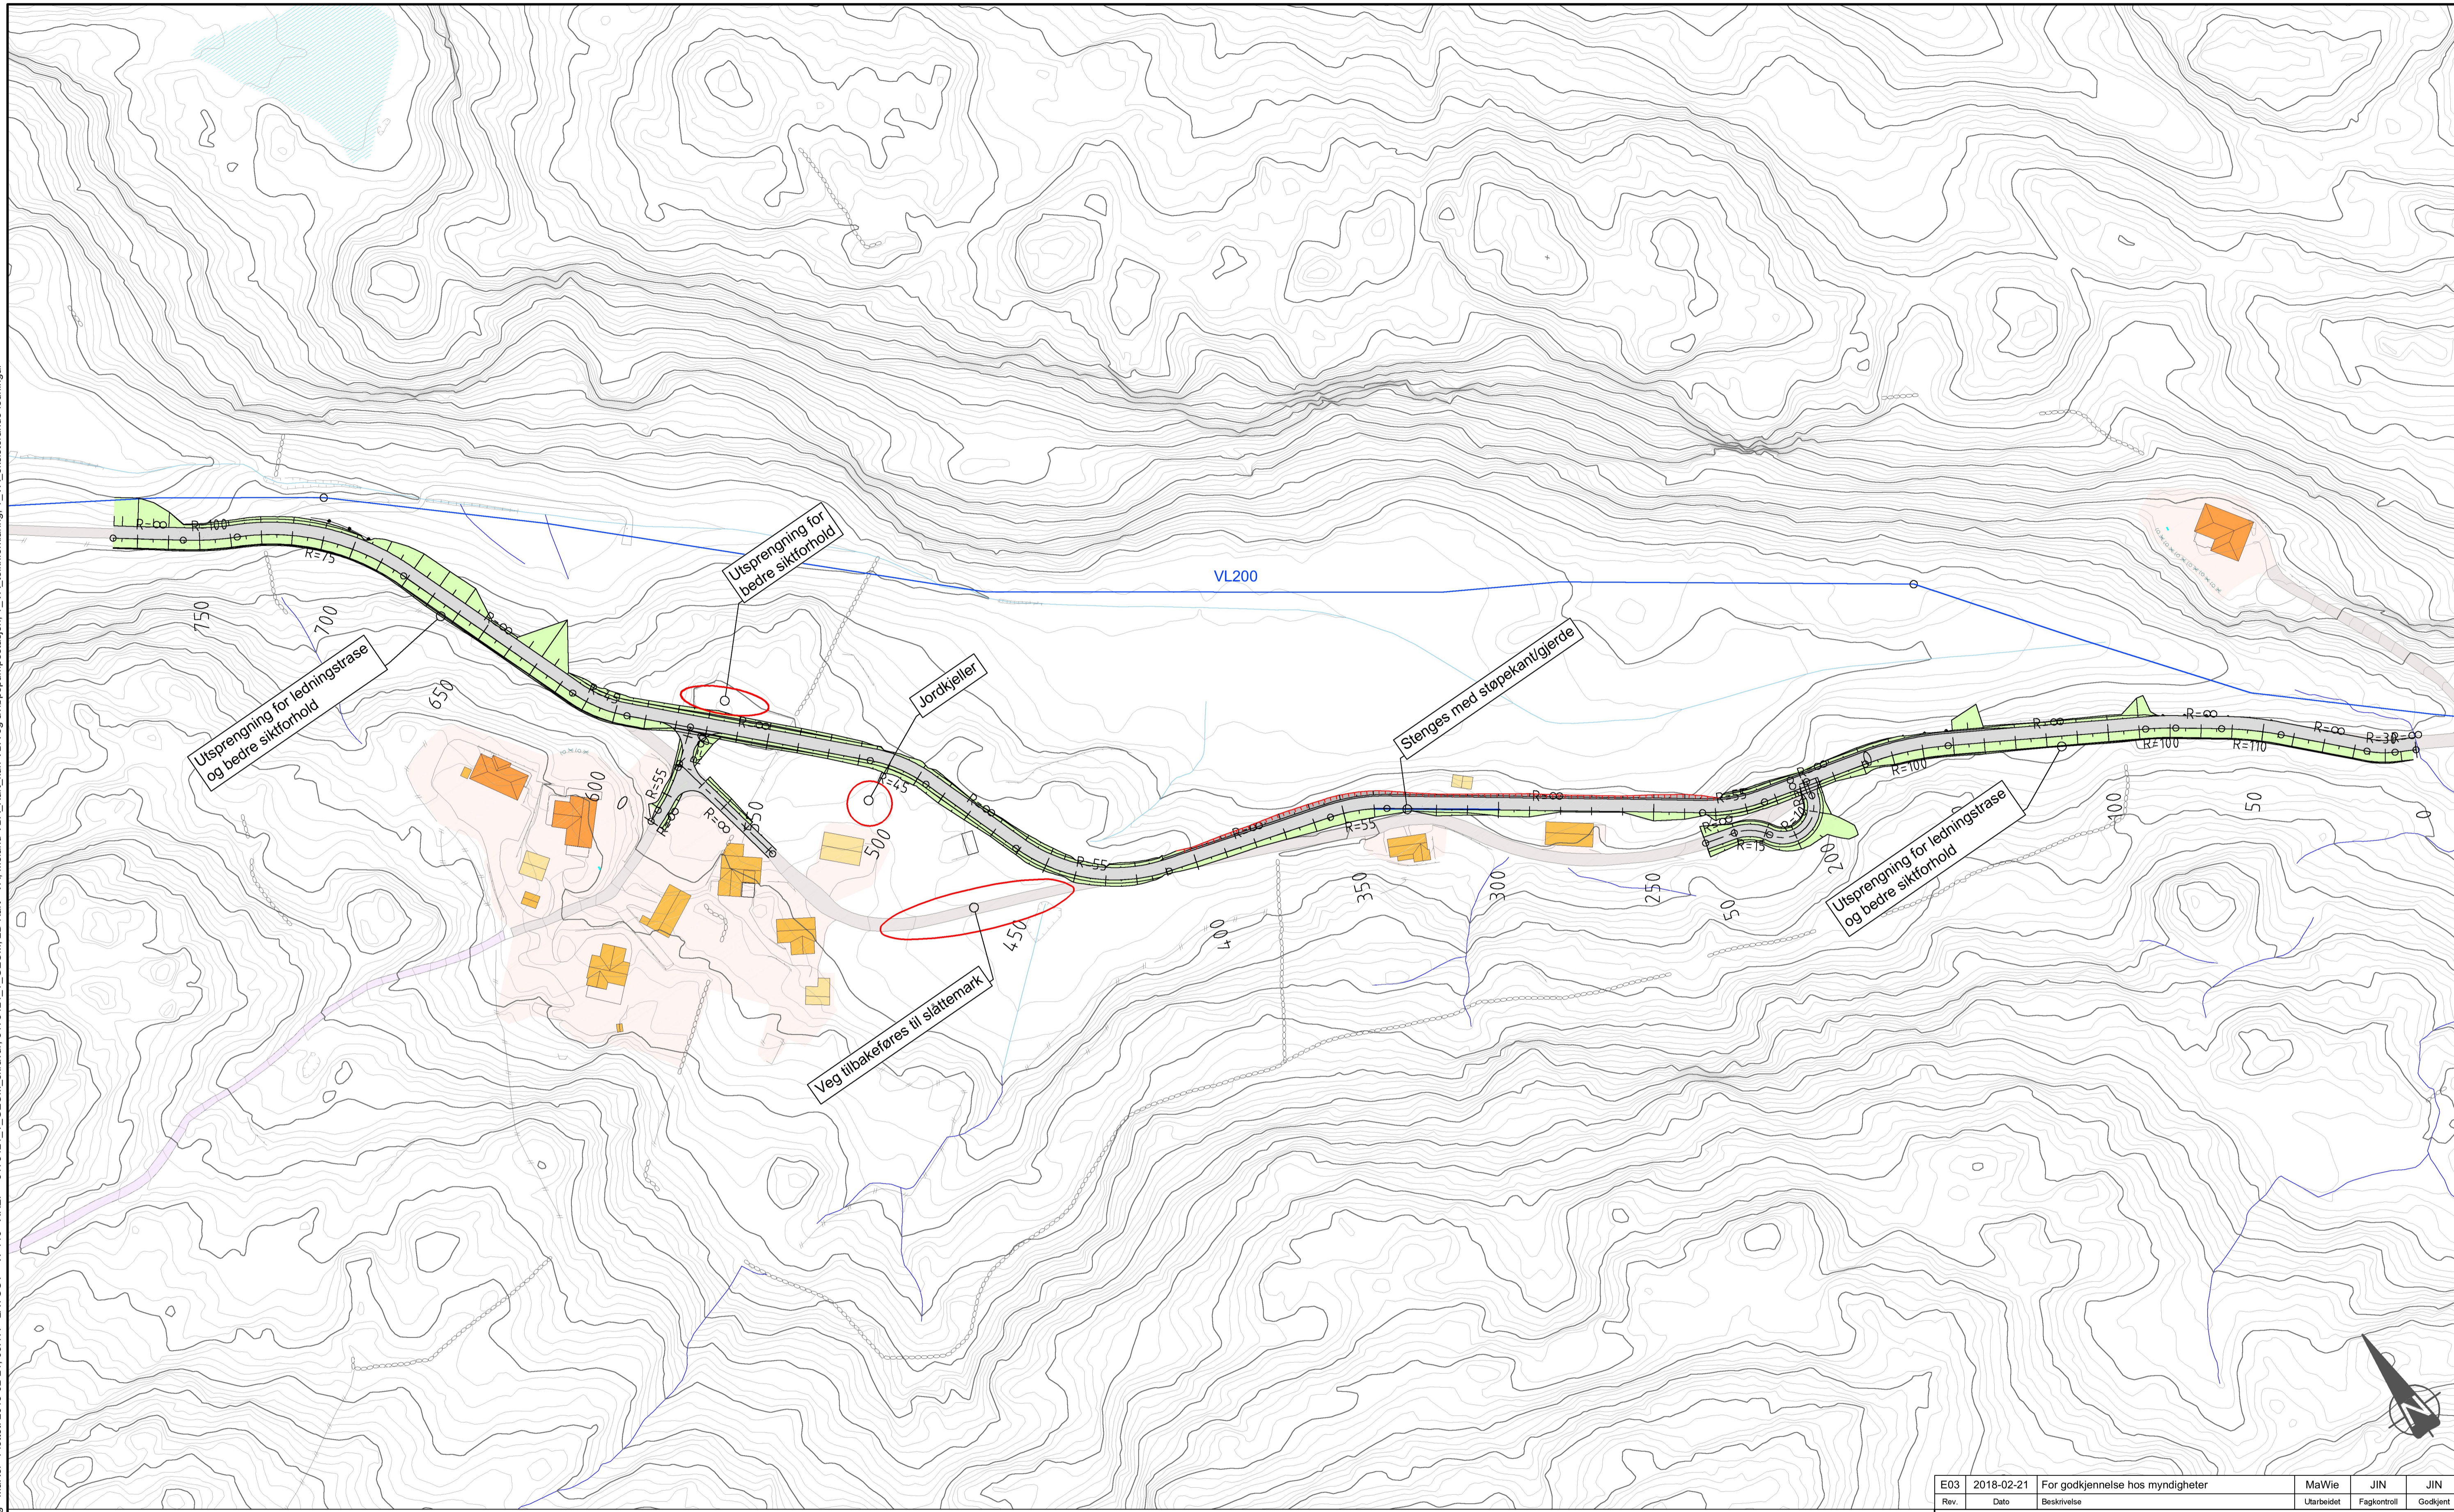

Rev.	2018-02-21	For godkjenning hos myndigheter	MaWie	JIN	JIN
		Beskrivelse	Utarbeidet	Fagkontroll	Godkjent
<p>Dette dokumentet er utarbeidet av Norconsult AS som del av det oppdraget som fremgår nedenfor. Opphavsretten tilhører Norconsult AS. Dokumentet må bare benyttes til det formål som oppdragsavtalen beskriver, og må ikke kopieres eller gjøres tilgjengelig på annen måte eller i større utstrekning enn formålet tilsier.</p>					
Meland kommune					Målestokk (gjelder A1)
Meland vassverk					1:1000
Meland VBA					
Plantegning vegtrase					
Norconsult		Oppdragsnummer	Tegningsnummer	Revisjon	
		5173421	W-110	E03	