


## Oversiktskart for 24 / 16

Målestokk 1:1 000  
EUREF89 UTM Sone 32

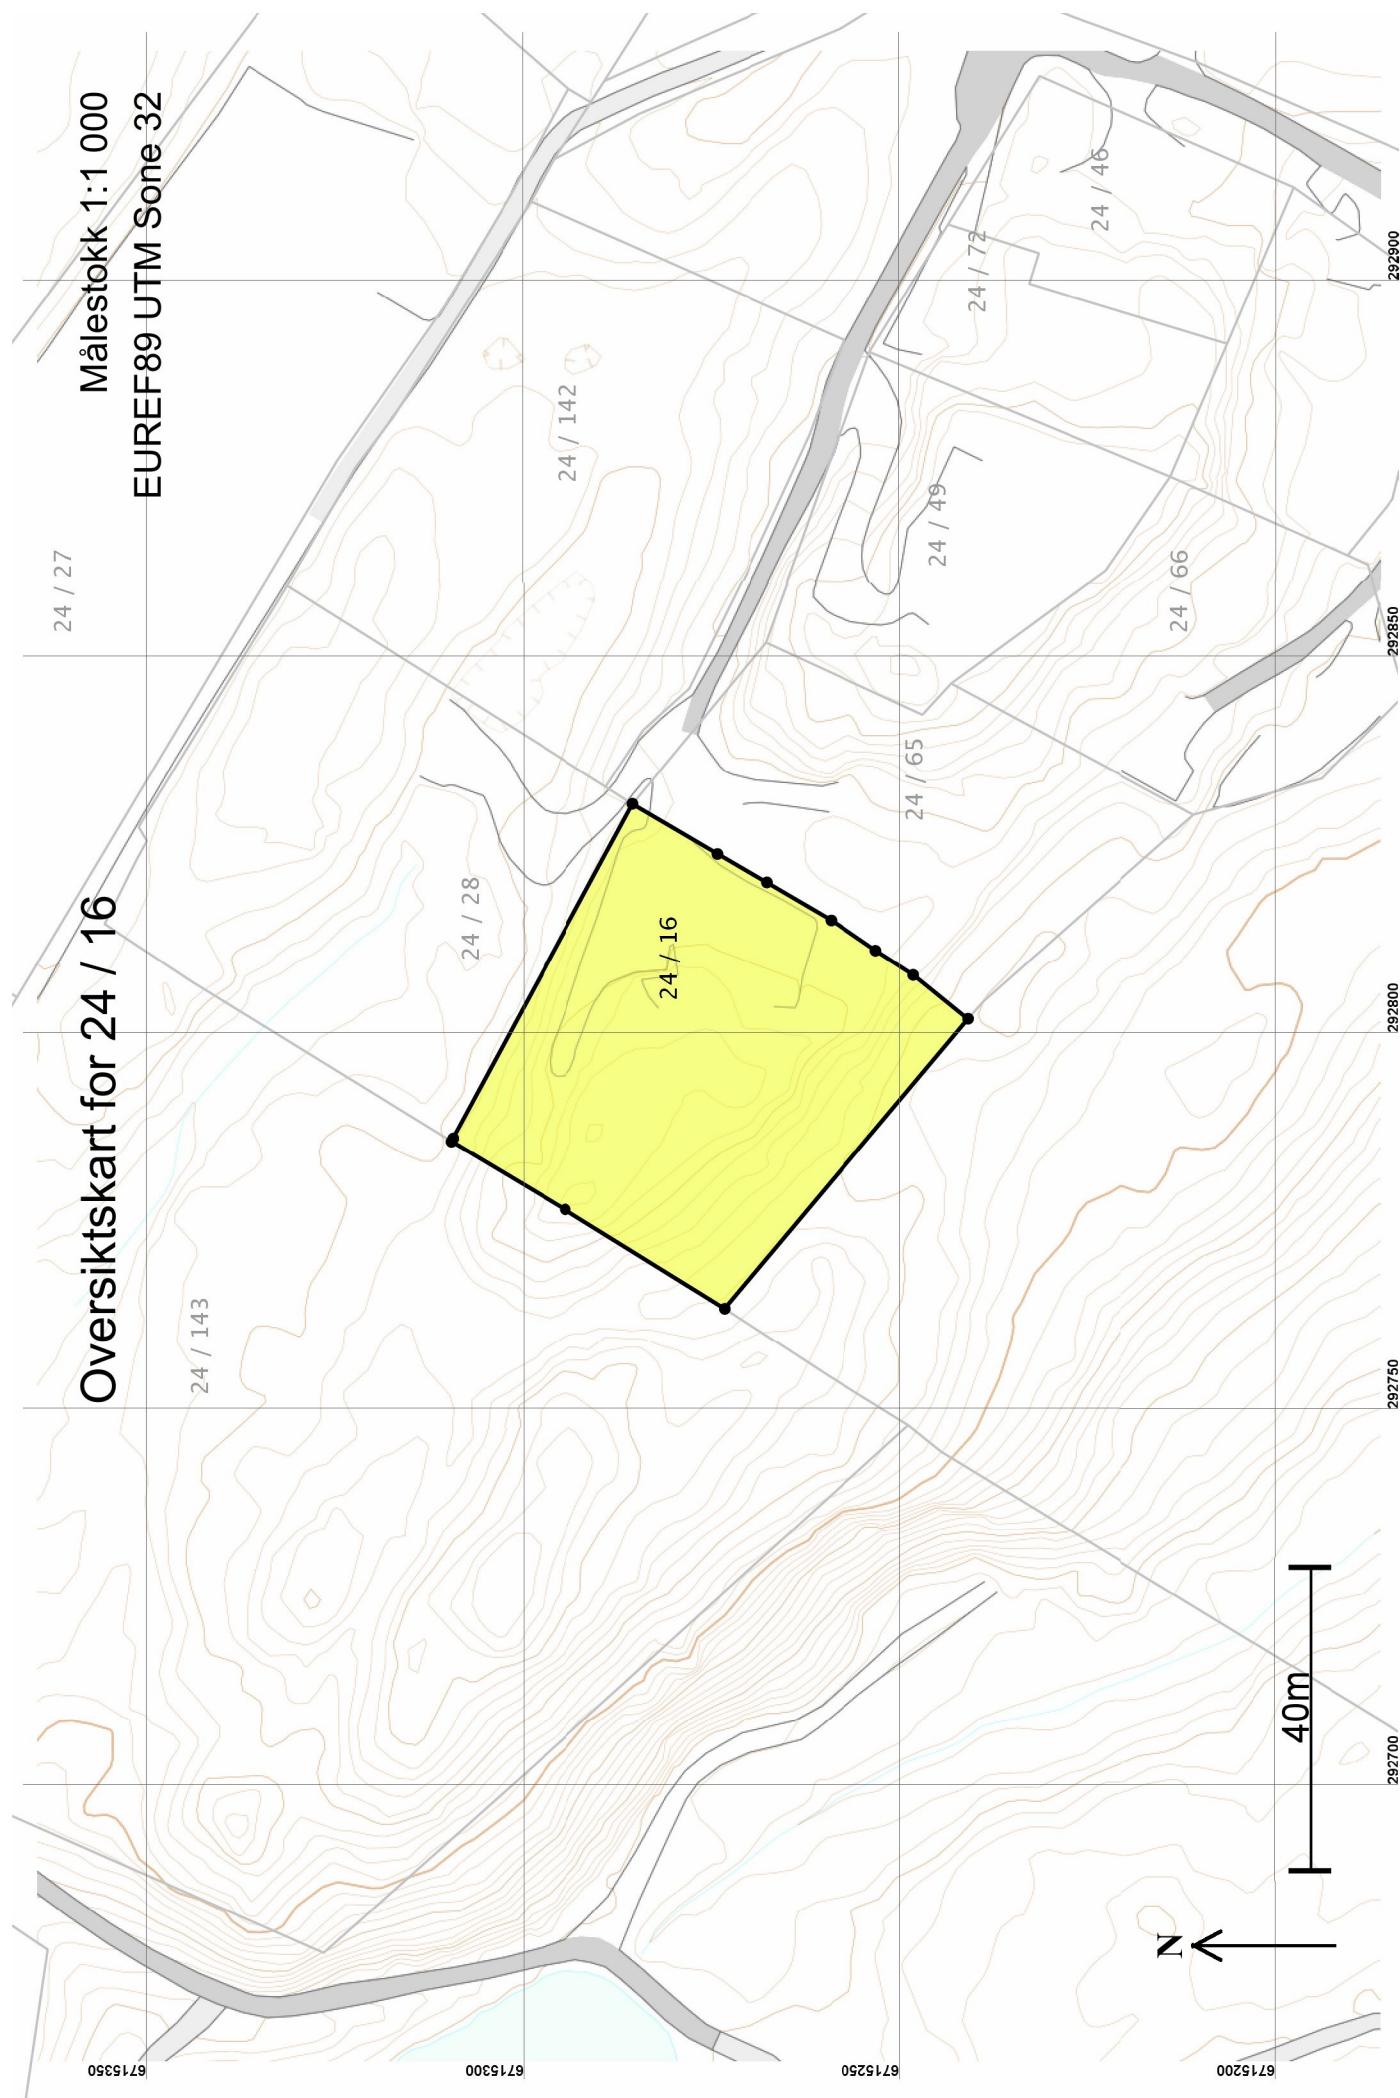

25.05.2018 11:34

Matrikkelbrev for 1256 - 24 / 16

Side 6 av 8

Målestokk 1:500  
EUREF89 UTM Sone 32

Teig 1 (Hovedteig)  
24 / 16

+ 24 / 28

175991115-1

175991115-3  
Bustølvegen 88

6715300

6715280

6715260

6715240

292740

292860

292820

292780

292760

20m

N

+ 24 / 65

25.05.2018 11:34

Matrikkelbrev for 1256 - 24 / 16

Side 7 av 8

## Areal og koordinater

Areal: 2 430,3  
Arealmerknad:  
Representasjonspunkt: Koordinatsystem: EUREF89 UTM Sone 32

## Grensepunkt / Grenselinje

### Ytre avgrensing

Løpenr	Nord	Øst	Grensemerke nedsatt i / Grensepunkttype / Lengde Hjelpeelinjetype	Målemetode	Nøyaktighet	Radius
1	6715241,79	292801,69	Ikke spesifisert Umerket	10 Terregnmålt	10	36
2	6715274,04	292763,22	Ikke spesifisert Steingjerde	11 Terregnmålt: Totalitasjon	10	
3	6715295,22	292776,38	24,94 Ikke hjelpeelinje	96 GPS kinematisk (Real time kinematic)	10	
4	6715310,43	292785,38	Fjell Kors	17,67 Ikke hjelpeelinje	10	
5	6715310,19	292785,82	Ikke spesifisert Steingjerde	69 Beregnet	10	
6	6715286,25	292830,21	0,50 Ikke hjelpeelinje	96 GPS kinematisk (Real time kinematic)	10	
7	6715275,01	292823,56	Ikke spesifisert Umerket	69 Beregnet	10	
8	6715268,47	292819,80	50,43 Ikke hjelpeelinje	13,06 Ikke hjelpeelinje	13	13
9	6715259,94	292814,76	Steingjerde Steingjerde	7,54 Ikke hjelpeelinje	10 Terregnmålt	10
10	6715254,03	292810,74	Steingjerde Steingjerde	9,91 Ikke hjelpeelinje	10 Terregnmålt	13
11	6715249,05	292807,51	Steingjerde Steingjerde	7,15 Ikke hjelpeelinje	10 Terregnmålt	10
				5,94 Ikke hjelpeelinje	10 Terregnmålt	13
				9,30 Ikke hjelpeelinje	10 Terregnmålt	13