


Målestokk 1:1 000
EUREF89 UTM Sone 32

Oversiktskart for 24 / 28

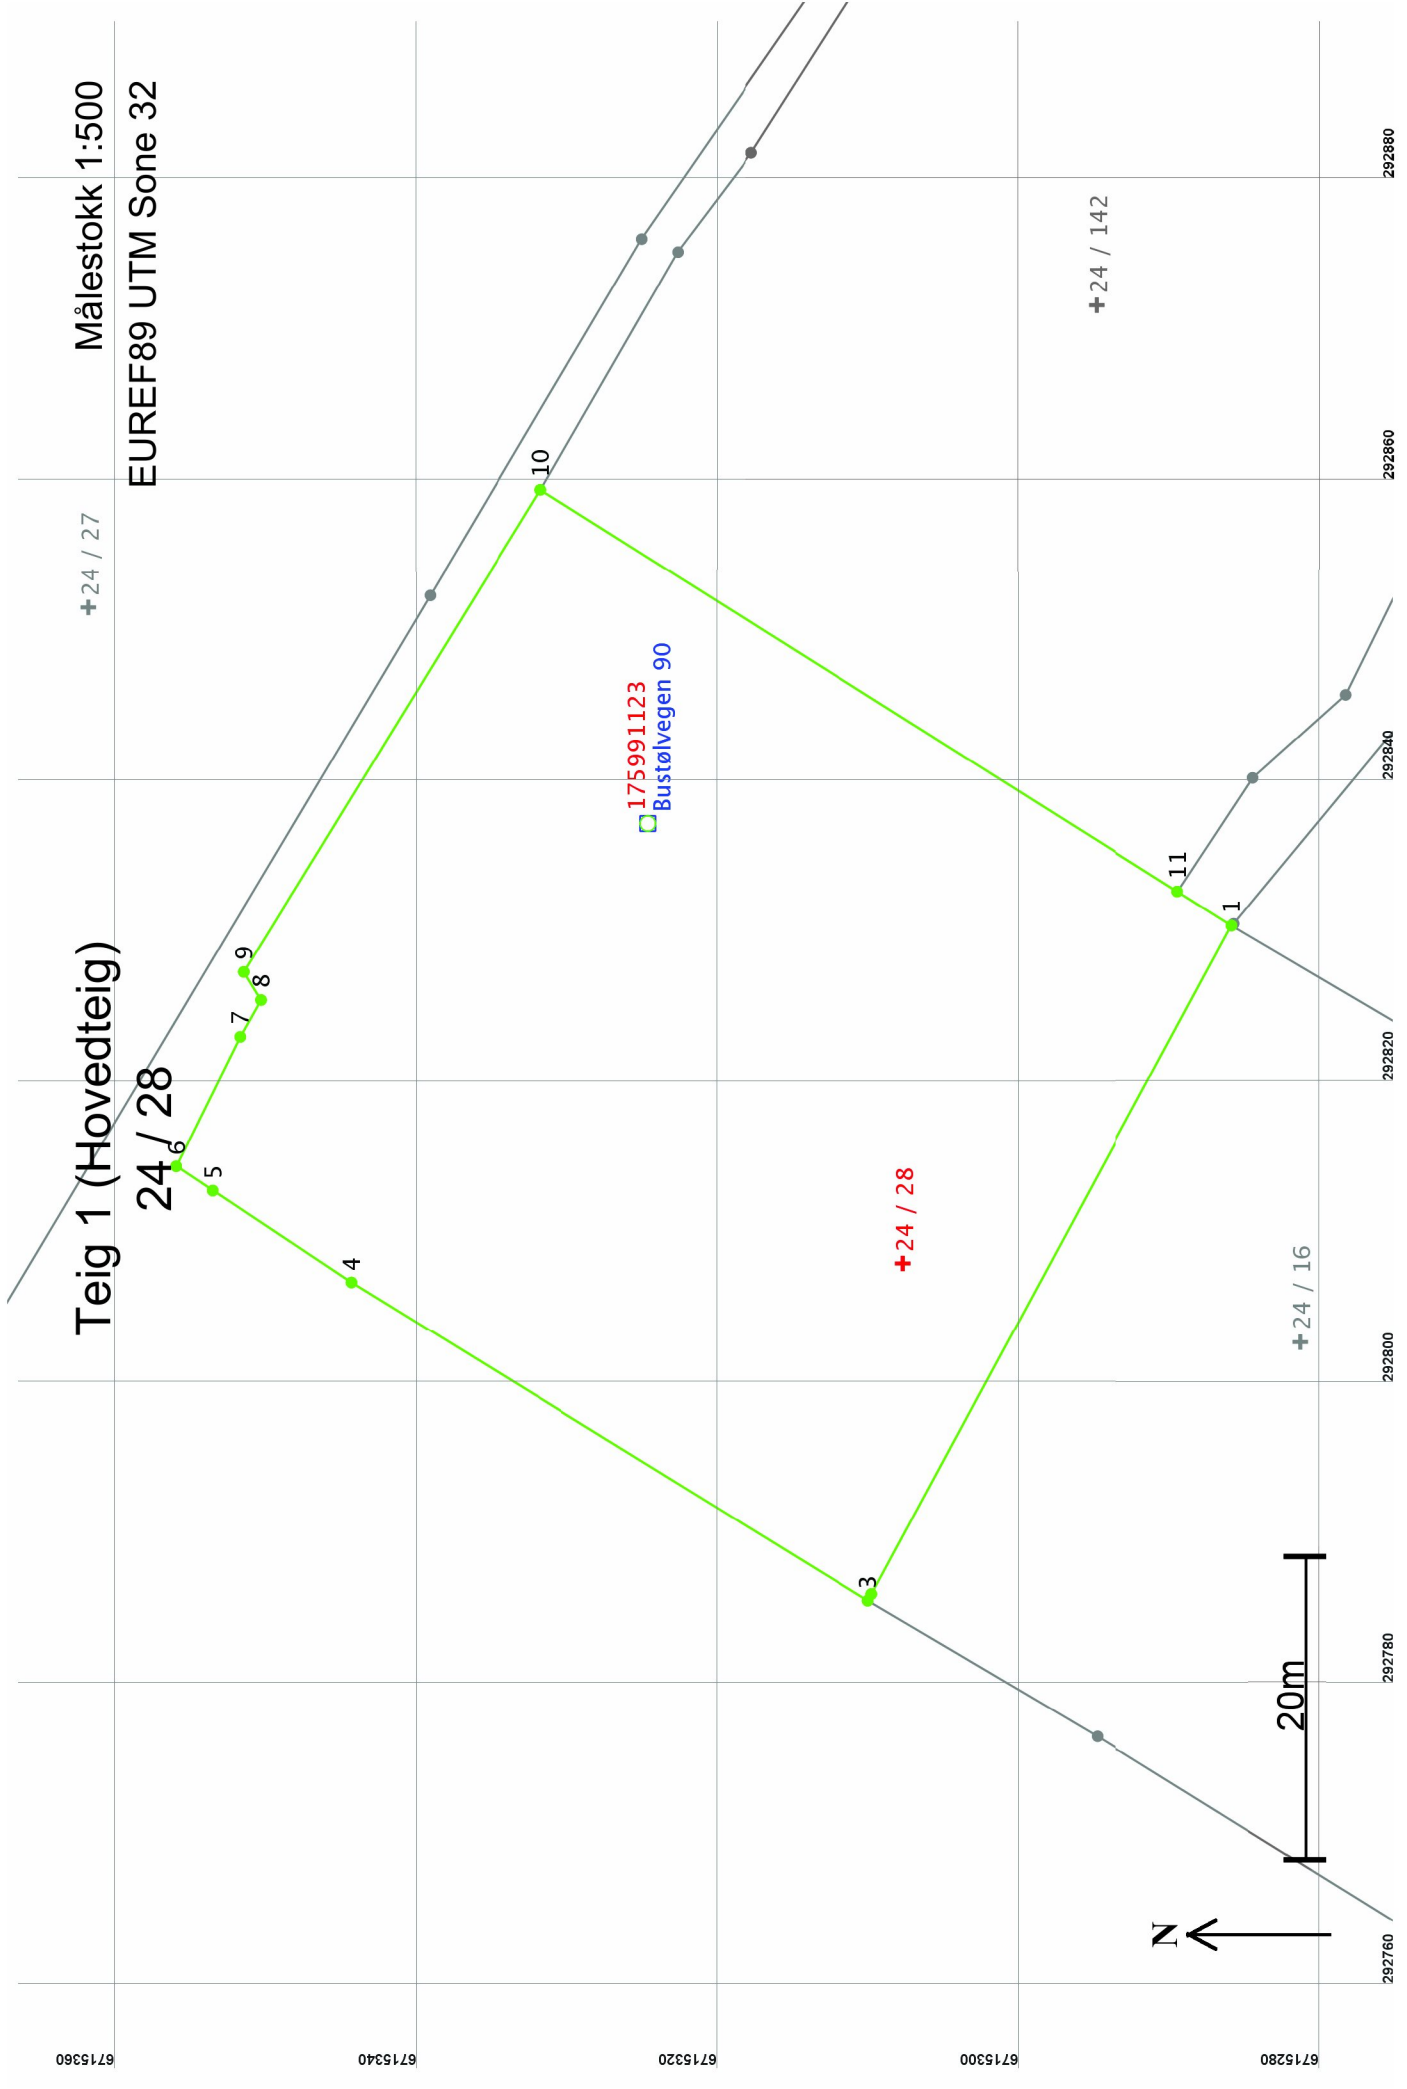

Areal og koordinater

Areal: 2 813

Arealmerknad:

Representasjonssystem: EUREF89 UTM Sone 32

Nord: 6715308

Øst: 292808

Grensepunkt / Grenselinje

Ytre avgrensing

Løpenr	Nord	Øst	Grensemerke nedsett i / Grensepunkttype / Lengde Hjelpelinjetype	Målemetode	Nøyaktighet	Radius
1	6715286,25	292830,21	Ikke spesifisert Umerket 50,43 Ikke hjelpelinje	69 Beregnet	10	10
2	6715310,19	292785,82	Ikke spesifisert Stein med kors og vitner 0,50 Ikke hjelpelinje	96 GPS kinematisk (Real time kinematic)	10	10
3	6715310,43	292785,38	Ikke spesifisert Steingjerde 40,30 Ikke hjelpelinje	69 Beregnet	10	10
4	6715344,72	292806,55	Ikke spesifisert Steingjerde 11,01 Ikke hjelpelinje	11 Terrengmålt: Totalstasjon	10	10
5	6715353,89	292812,64	Ikke spesifisert Steingjerde 2,91 Ikke hjelpelinje	11 Terrengmålt: Totalstasjon	10	10
6	6715356,31	292814,25	Ikke spesifisert Umerket 9,58 Ikke hjelpelinje	69 Beregnet	10	10
7	6715352,07	292822,84	Ikke spesifisert Steingjerde 2,80 Ikke hjelpelinje	11 Terrengmålt: Totalstasjon	10	10
8	6715350,70	292825,28	Ikke spesifisert Steingjerde 2,19 Ikke hjelpelinje	11 Terrengmålt: Totalstasjon	10	10
9	6715351,84	292827,15	Mur Gjerdestolpe 37,60 Ikke hjelpelinje	11 Terrengmålt: Totalstasjon	10	10
10	6715332,16	292859,19	Mur Gjerdestolpe 50,04 Ikke hjelpelinje	11 Terrengmålt: Totalstasjon	10	10
11	6715289,84	292832,48	Ikke spesifisert Umerket 4,25 Ikke hjelpelinje	69 Beregnet	10	10