


Oversiktskart for 24 / 28

Målestokk 1:1 000
EUREF89 UTM Sone 32

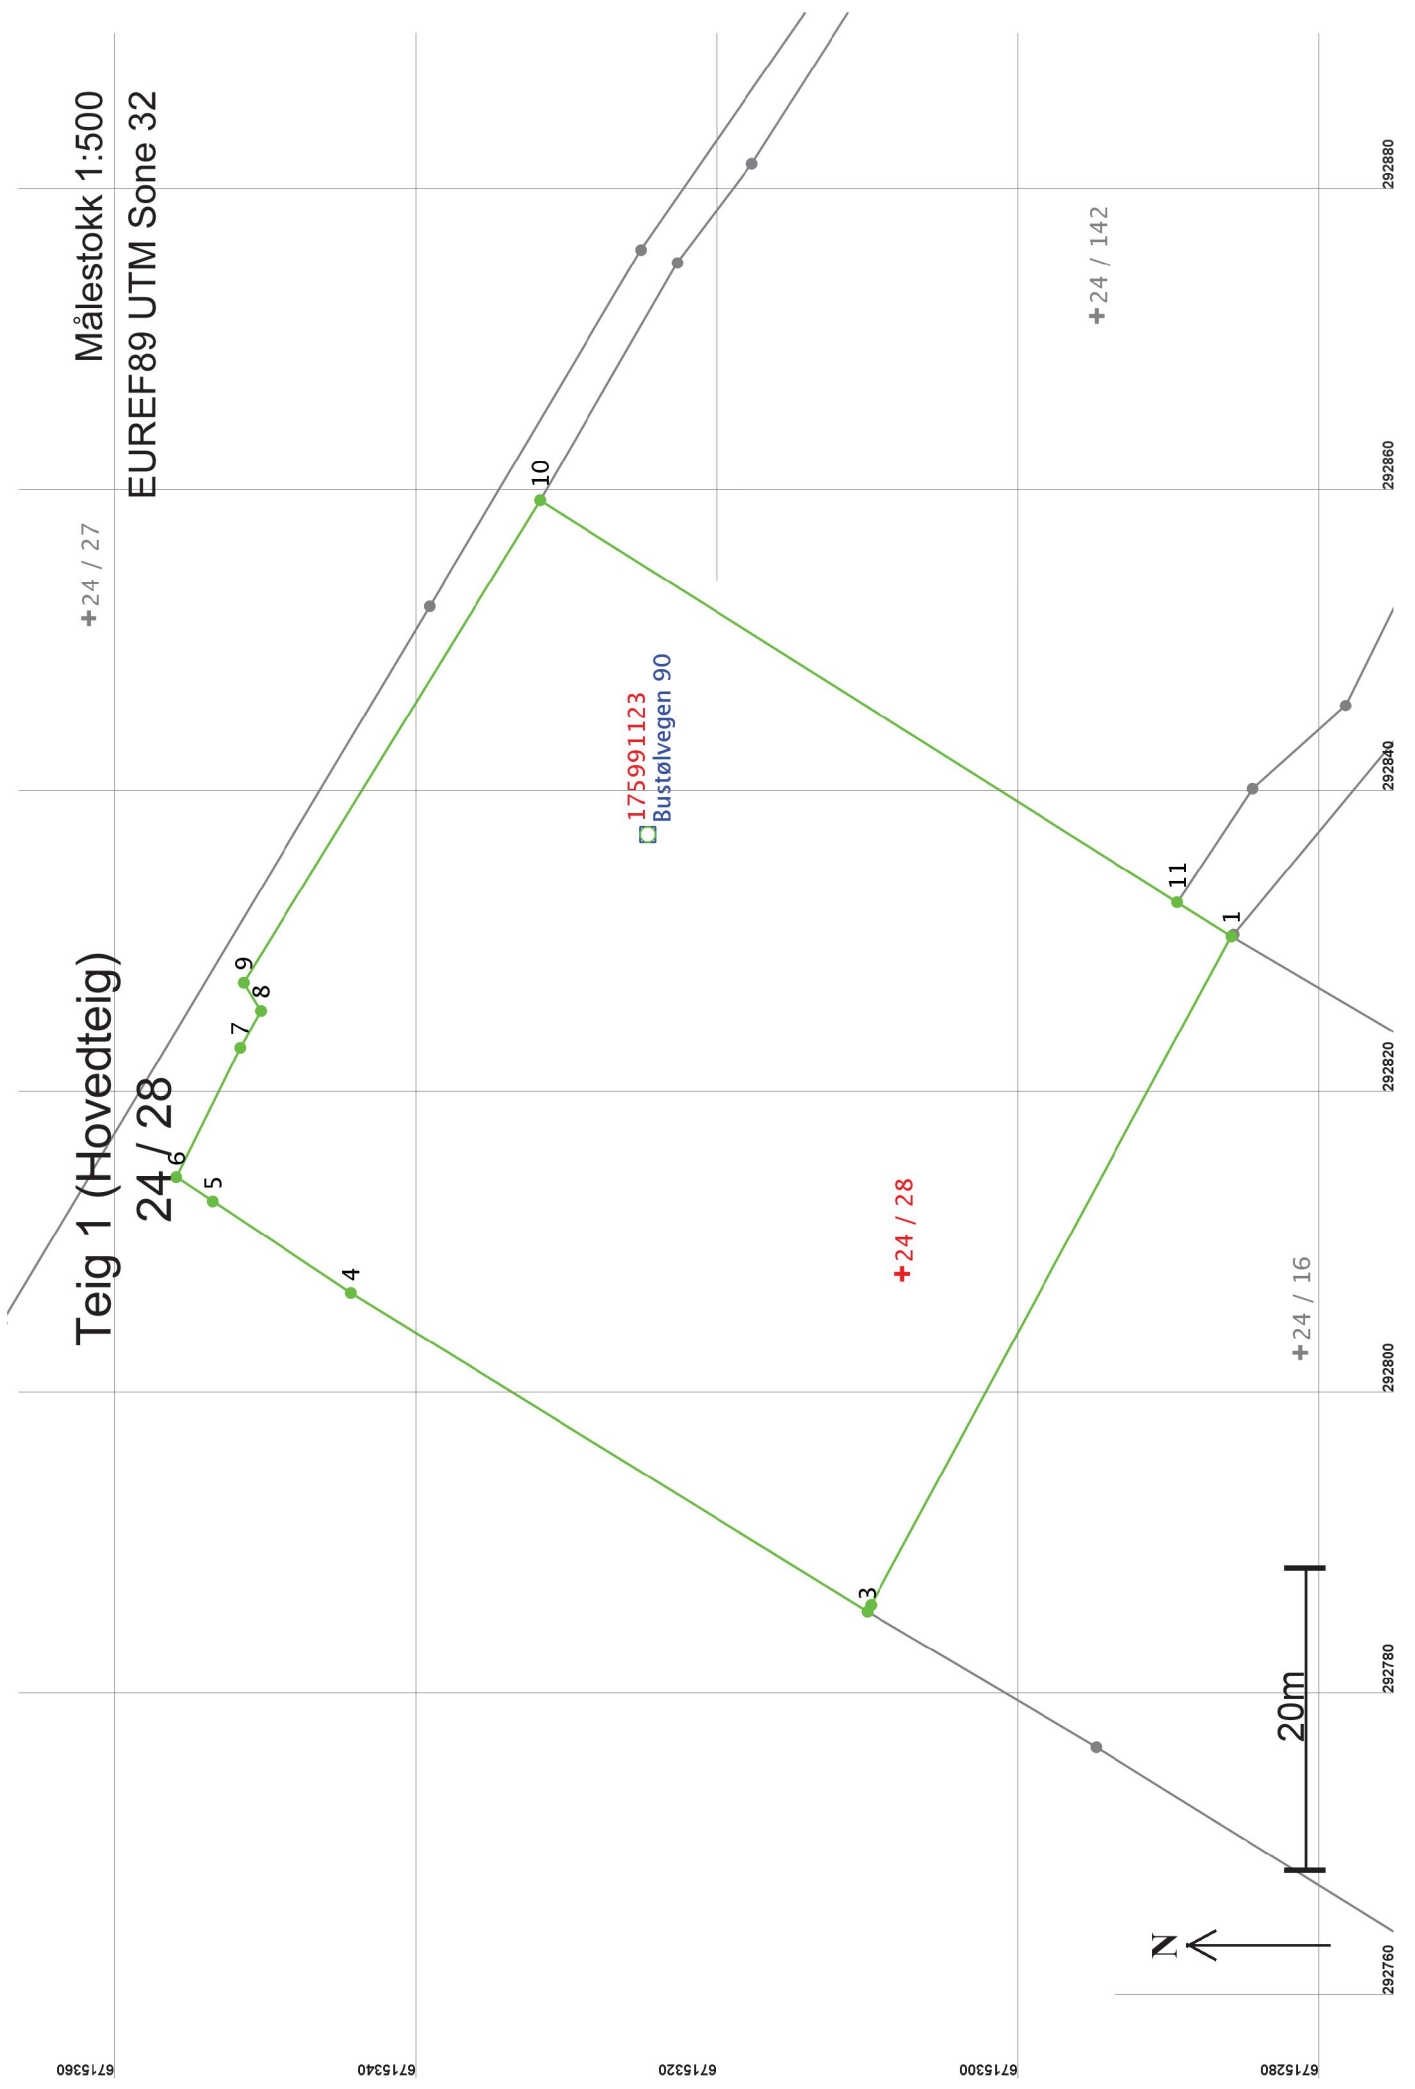

6715360 6715340 6715320 6715300 6715280

292760 292780 292800 292820 292840 292860 292880

Teig 1 (Hovedteig)
24 / 28

Målestokk 1:500
EUREF89 UTM Sone 32

+24 / 27

+24 / 142

+24 / 28

+24 / 16

175991123
Bustølvegen 90

N

20m

Areal og koordinater

Areal: 2 813

Arealmerknad:

Representasjonssystem: EUREF89 UTM Sone 32

Nord: 6715308

Øst: 292808

Grensepunkt / Grenselinje

Ytre avgrensing

Løpnr	Nord	Øst	Grensemerke nedsatt i / Lengde	Grensepunkttype / Hjelpelinjetype	Målemetode	Nøyaktighet	Radius
1	6715286,25	292830,21	Ikke spesifisert	Umerket	69 Beregnet	10	
2	6715310,19	292785,82	50,43	Ikke hjelpelinje	96 GPS kinematisk (Real time kinematic)	10	
3	6715310,43	292785,38	Ikke spesifisert	Stein med kors og vitner	69 Beregnet	10	
4	6715344,72	292806,55	0,50	Ikke hjelpelinje	11 Terrengmålt: Totalstasjon	10	
5	6715353,89	292812,64	Ikke spesifisert	Steingjerde	11 Terrengmålt: Totalstasjon	10	
6	6715356,31	292814,25	40,30	Ikke hjelpelinje	69 Beregnet	10	
7	6715352,07	292822,84	Ikke spesifisert	Steingjerde	11 Terrengmålt: Totalstasjon	10	
8	6715350,70	292825,28	11,01	Ikke hjelpelinje	11 Terrengmålt: Totalstasjon	10	
9	6715351,84	292827,15	Ikke spesifisert	Steingjerde	69 Beregnet	10	
10	6715332,16	292859,19	2,91	Ikke hjelpelinje	11 Terrengmålt: Totalstasjon	10	
11	6715289,84	292832,48	9,58	Ikke hjelpelinje	69 Beregnet	10	
			2,80	Ikke hjelpelinje	11 Terrengmålt: Totalstasjon	10	
			Ikke spesifisert	Steingjerde	11 Terrengmålt: Totalstasjon	10	
			2,19	Ikke hjelpelinje	11 Terrengmålt: Totalstasjon	10	
			Mur	Gjerdestolpe	11 Terrengmålt: Totalstasjon	10	
			37,60	Ikke hjelpelinje	11 Terrengmålt: Totalstasjon	10	
			Mur	Gjerdestolpe	11 Terrengmålt: Totalstasjon	10	
			50,04	Ikke hjelpelinje	69 Beregnet	10	
			Ikke spesifisert	Umerket	69 Beregnet	10	
			4,25	Ikke hjelpelinje			