

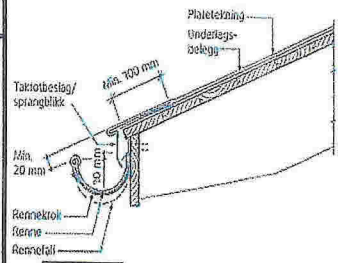
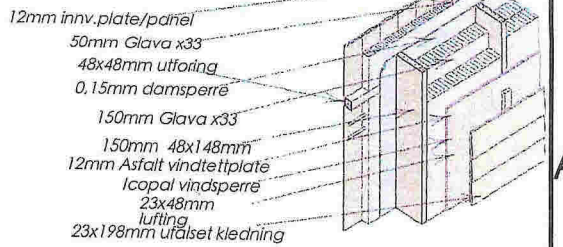


Kartvedlegg til seksjonering
 Gnr 23 Bnr 528 Snr 1 og 2
 Vedlegg 1
 16.05.2018
 Målestokk 1:500
 Meland kommune

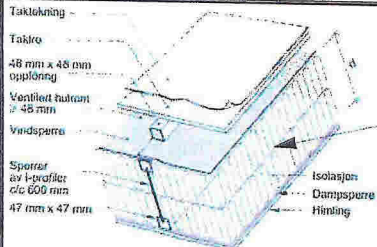


Vedlegg 2

Radonbrønn
 Bærepunkt for dipper

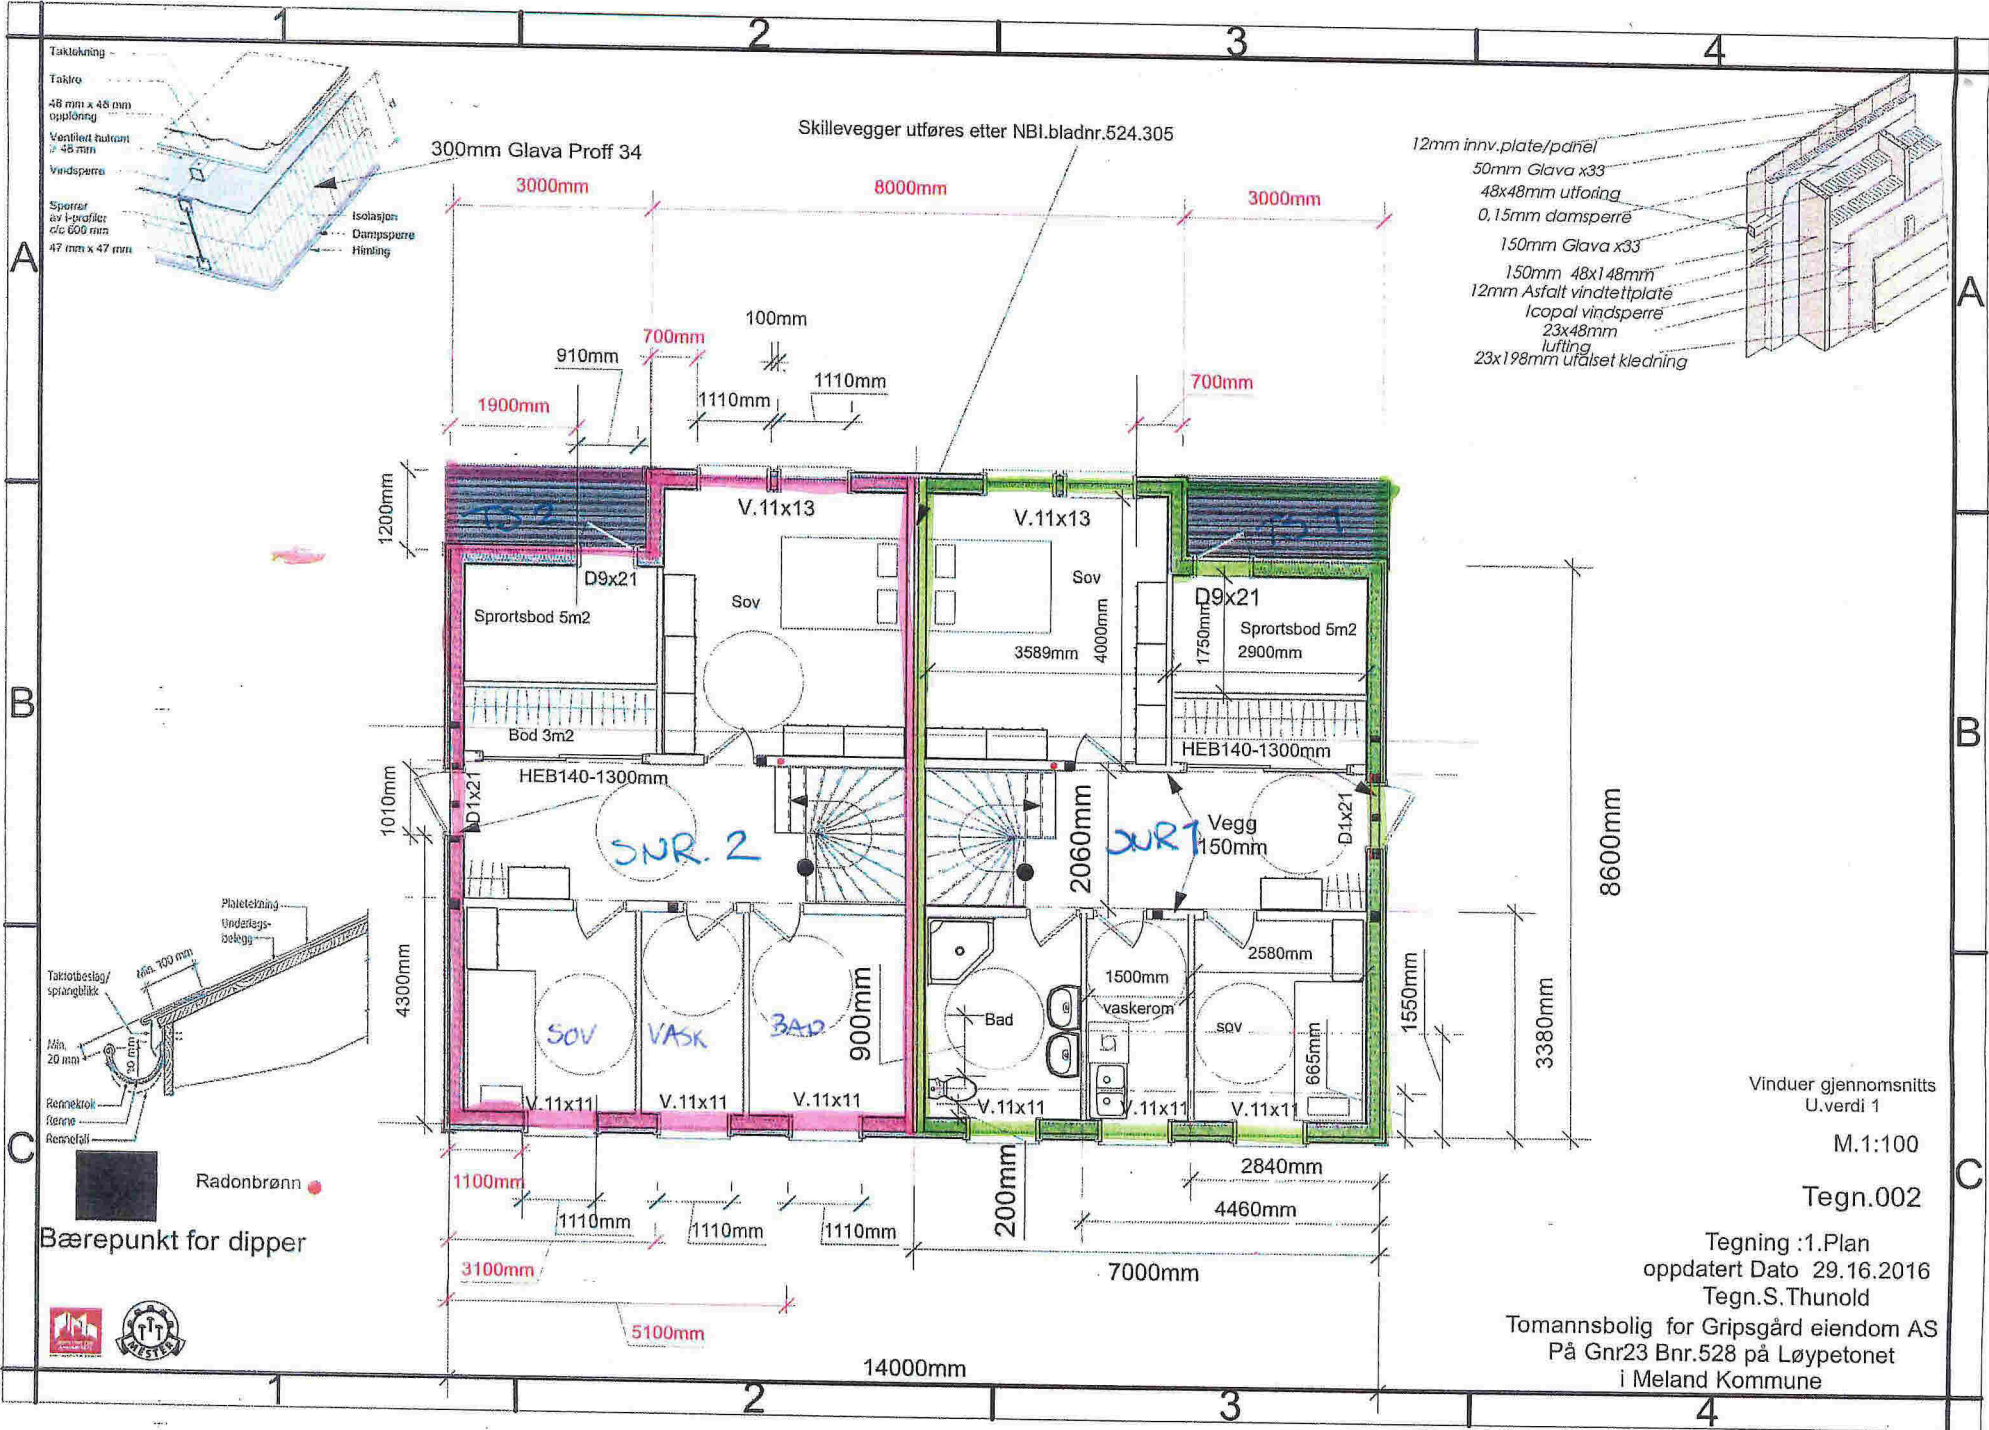

Vinduer gjennomsnitt
 U-verdi 1
 M.1:100
 Tegn.002
 Tegning :1.Plan
 oppdatert Dato 29.16.2016
 Tegn.S.Thunold
 Tomannsbolig for Gripsgård eiendom AS
 På Gnr23 Bnr.528 på Løypetonei
 i Meland Kommune

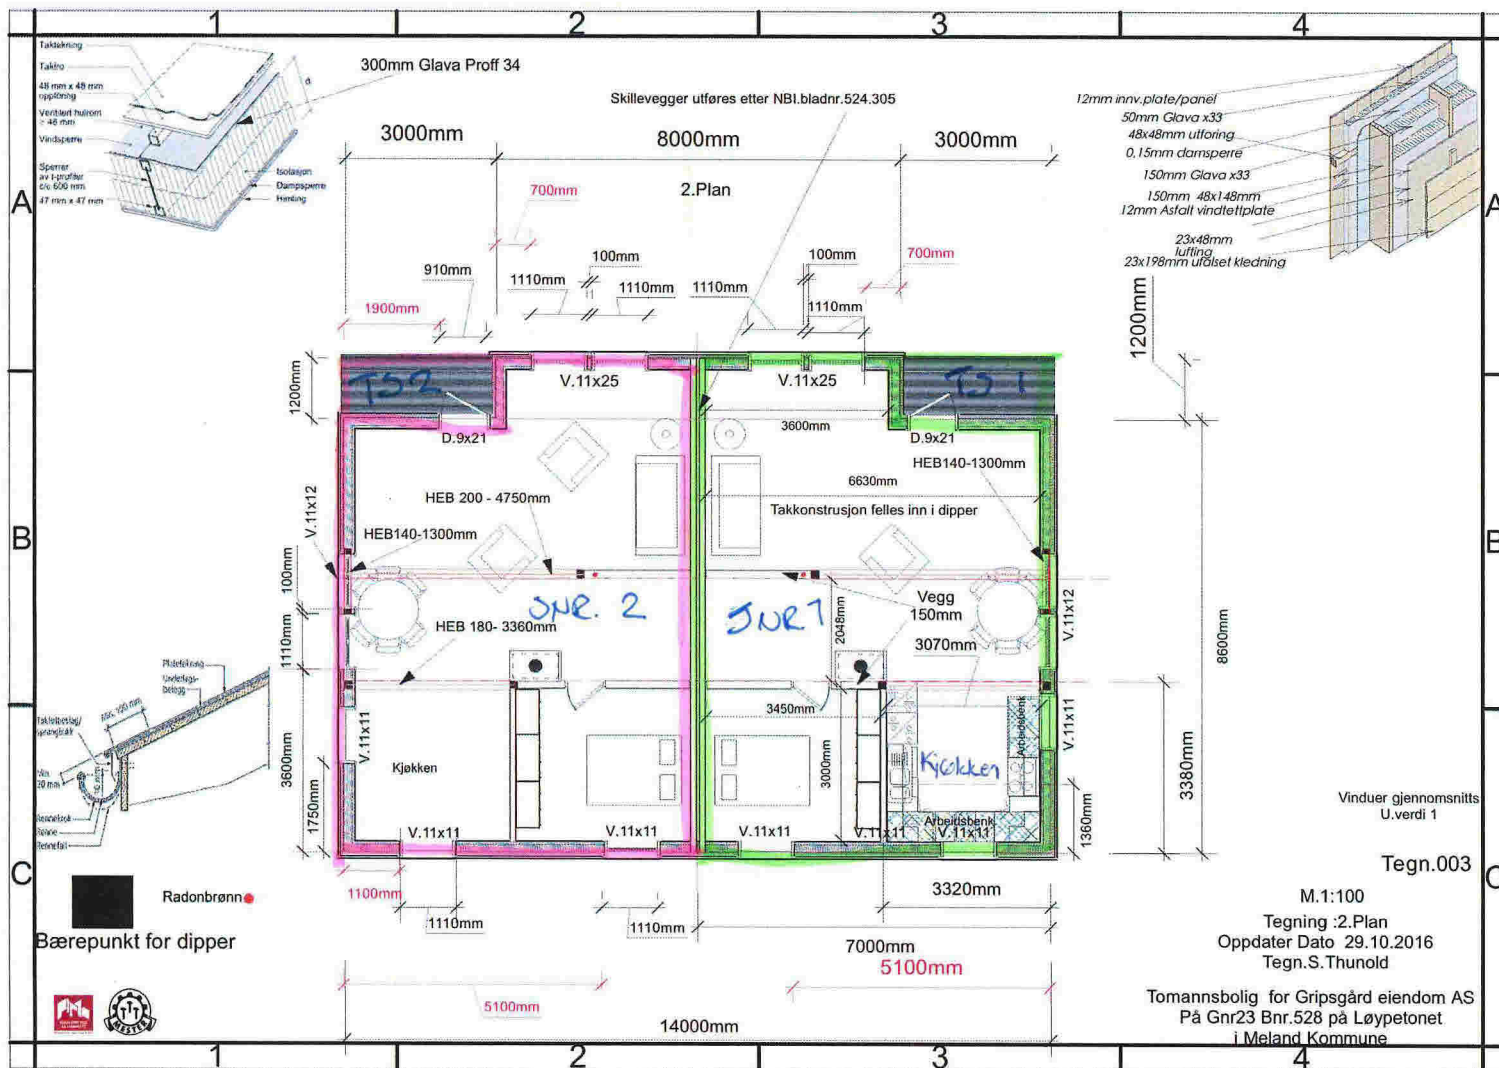

Vedlegg 3