

**For matrikkelenhet:**

Kommune: 1256 - MELAND  
Gårdsnummer: 25  
Bruksnummer: 89

Utskriftsdato/klokkeslett: 08.06.2018 kl. 08:32  
Produsert av: Per Atle Sæle - 1256 Meland  
Attestert av: Meland kommune

---

**Orientering om matrikkelbrev**

Matrikkelbrevet er hjemlet i «Lov om eigedomsregistrering» (matrikkelova) av 17. juni 2005. Etter definisjonen i matrikkelovens § 3 d) er matrikkelbrevet en attestert utskrift av matrikkelen som viser alle registrerte opplysninger om en matrikkelenhet ved oppgitt dato.

**Om fullstendighet og nøyaktighet i matrikkelbrevet**

Matrikkelen ble etablert ved konvertering av data fra tidligere registre. Det kan variere hvor gode disse dataene er med hensyn på fullstendighet og nøyaktighet. I enkelte tilfeller kan grensepunkt og grenselinjer mangle helt eller delvis eller være feil registrert. Det kan også være feil og mangler ved registrert bygnings- og adresseinformasjon. Fullstendighet og stedfestingsnøyaktighet er generelt bedre innenfor enn utenfor tettbygd strøk. Vær oppmerksom på at for mange matrikkelenheter og bygg hefter usikkerhet ved arealet som oppgis.

For utfyllende informasjon: [www.kartverket.no/matrikkelbrev](http://www.kartverket.no/matrikkelbrev)

## Matrikkelenhet

Matrikkelenhetstype: Grunneiendom  
Bruksnavn: VESTHAGEN  
Etableringsdato: 21.08.1970  
Skyld: 0,14  
Er tinglyst: Ja  
Har festegrunner: Nei  
Er seksjonert: Nei

## Arealrapport

Tekst	Areal (m2)	Kommentar
Beregna areal for 25 / 89	6 254,8	

## Eierforhold

### Tinglyste eierforhold

Rolle	Status	Føds.d./org.nr	Navn	Bruksenhet	Adresse	Andel
Hjemmelshaver		999003699	VEST LAND EIENDOM AS		Statsminister Michelsens Veg 38 5230 PARADIS	1 / 1


## Forretninger

Forretningstype	Årsak til feilretting	Tinglysingsstatus	Tinglysingsstatusdato	Forretningsdato	Matrikkelføringsdato	Signatur
Oppmålingsforretning				04.05.2018	07.06.2018	perasale
Oppmålingsforretning				04.05.2018	07.06.2018	perasale
Skylddeling				21.08.1970		

Rolle	Matrikkelenhet	Arealendring
Avgiver	1256 - 25/14	0
Mottaker	1256 - 25/89	0


# Oversiktskart for 25 / 89

Målestokk 1:2 000  
EUREF89 UTM Sone 32

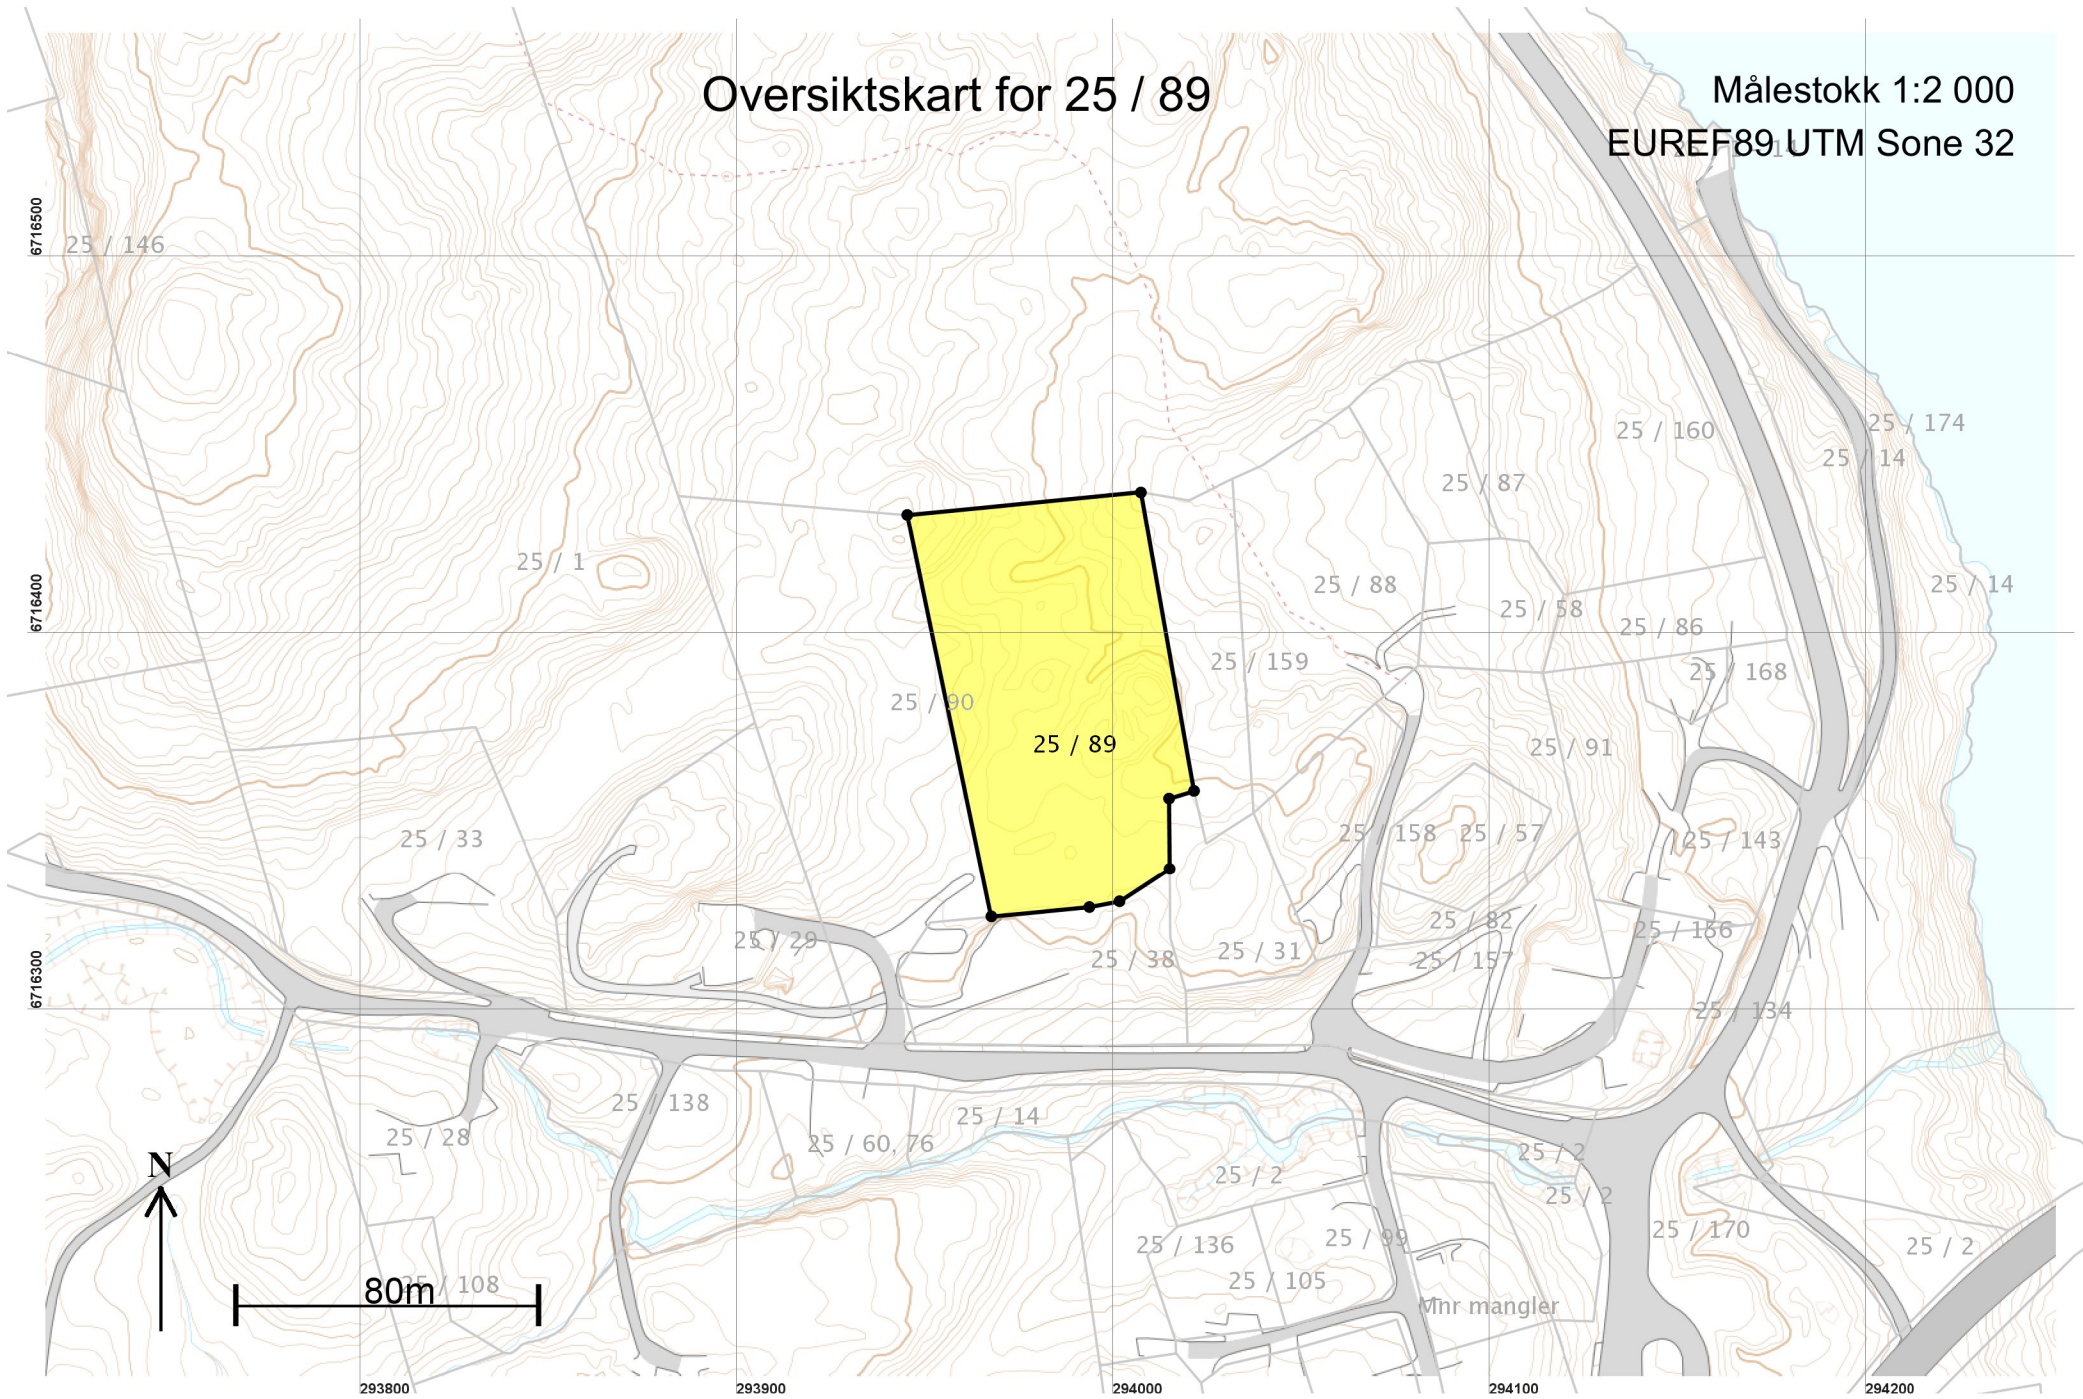

# Teig 1 (Hovedteig) 25 / 89

Målestokk 1:1 000  
EUREF89 UTM Sone 32

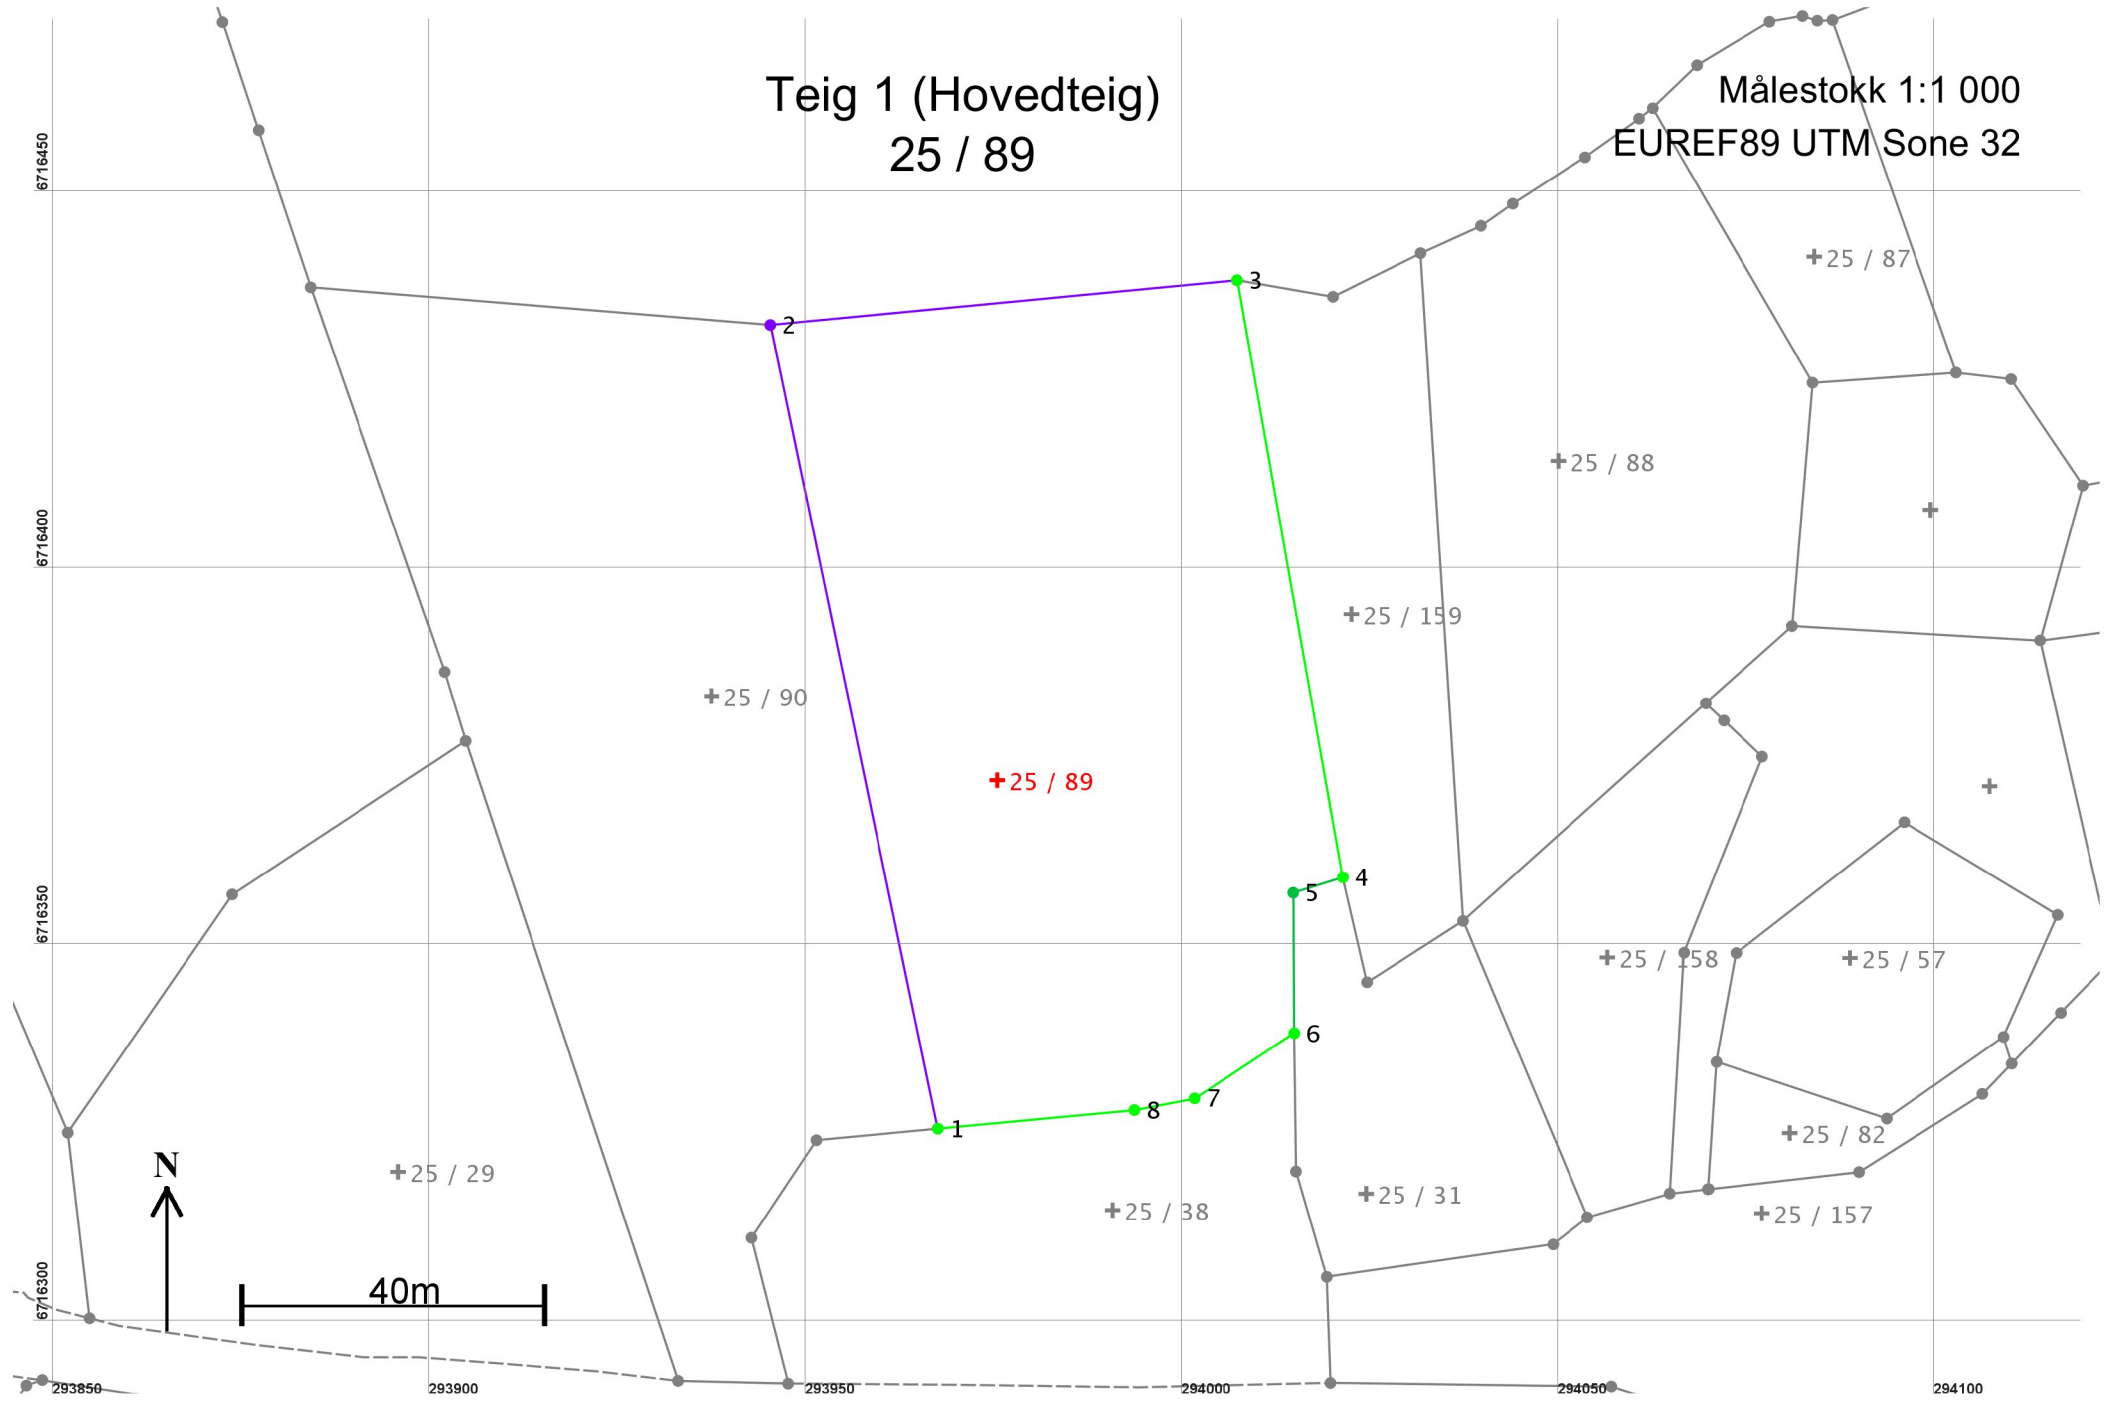

## Areal og koordinater

Areal: 6 254,8

Arealmerknad:

Representasjonspunkt: Koordinatsystem: EUREF89 UTM Sone 32

Nord: 6716373

Øst: 293975

### Grensepunkt / Grenselinje

### Ytre avgrensing

Løpenr	Nord	Øst	Grensemerke nedsatt i / Lengde	Grensepunkttype / Hjelpelinjetype	Målemetode	Nøyaktighet	Radius
1	6716326,37	293967,51	Ikke spesifisert 108,97	Umerket Ikke hjelpelinje	69 Beregnet	10	
2	6716433,04	293945,26	Ikke spesifisert 62,26	Ukjent Ikke hjelpelinje	55 Digitalisert på dig.bord fra strek-kart: Papirkopi	36	
3	6716438,98	294007,24	Jord 80,48	Annet grensemerke Ikke hjelpelinje	10 Terrengmålt	10	
4	6716359,73	294021,28	Ikke spesifisert 6,90	Gjerdestolpe Ikke hjelpelinje	10 Terrengmålt	10	
5	6716357,69	294014,69	Ikke spesifisert 18,65	Ukjent Ikke hjelpelinje	96 GPS kinematisk (Real time kinematic)	13	
6	6716339,04	294014,83	Fjell 15,82	Offentlig godkjent grensemerke Ikke hjelpelinje	96 GPS kinematisk (Real time kinematic)	10	
7	6716330,39	294001,58	Jordfast stein 8,13	Offentlig godkjent grensemerke Ikke hjelpelinje	96 GPS kinematisk (Real time kinematic)	10	
8	6716328,84	293993,60	Fjell 26,21	Kamjern Ikke hjelpelinje	96 GPS kinematisk (Real time kinematic)	10	