

**For matrikkelenhet:**

Kommune: 1256 - MELAND
Gårdsnummer: 25
Bruksnummer: 90

Utskriftsdato/klokkeslett: 08.06.2018 kl. 08:32
Produsert av: Per Atle Sæle - 1256 Meland
Attestert av: Meland kommune

Orientering om matrikkelbrev

Matrikkelbrevet er hjemlet i «Lov om eigedsregistrering» (matrikkelova) av 17. juni 2005. Etter definisjonen i matrikkelovens § 3 d) er matrikkelbrevet en attestert utskrift av matrikkelen som viser alle registrerte opplysninger om en matrikkelenhet ved oppgitt dato.

Om fullstendighet og nøyaktighet i matrikkelbrevet

Matrikkelen ble etablert ved konvertering av data fra tidligere registre. Det kan variere hvor gode disse dataene er med hensyn på fullstendighet og nøyaktighet. I enkelte tilfeller kan grensepunkt og grenselinjer mangle helt eller delvis eller være feil registrert. Det kan også være feil og mangler ved registrert bygnings- og adresseinformasjon. Fullstendighet og stedfestingsnøyaktighet er generelt bedre innenfor enn utenfor tettbygd strøk. Vær oppmerksom på at for mange matrikkelenheter og bygg hefter usikkerhet ved arealet som oppgis.

For utfyllende informasjon: www.kartverket.no/matrikkelbrev

Matrikkelenhet

Matrikkelenhetstype: Grunneiendom
Bruksnavn: ØVRETUN
Etableringsdato: 21.08.1970
Skyld: 0,14
Er tinglyst: Ja
Har festegrunner: Nei
Er seksjonert: Nei

Arealrapport

Tekst	Areal (m2)	Kommentar
Beregna areal for 25 / 90	6 364,5	

Eierforhold

Tinglyste eierforhold


Rolle	Status	Føds.d./org.nr	Navn	Bruksenhet	Adresse	Andel
Hjemmelshaver		999003699	VEST LAND EIENDOM AS		Statsminister Michelsens Veg 38 5230 PARADIS	1 / 1


Forretninger

Forretningstype	Årsak til feilretting	Tinglysingsstatus	Tinglysingsstatusdato	Forretningsdato	Matrikkelføringsdato	Signatur
Oppmålingsforretning				04.05.2018	07.06.2018	perasale
Oppmålingsforretning				04.05.2018	07.06.2018	perasale
Annen forretningstype				17.12.2012	17.12.2012	1256too
			Rolle	Matrikkelenhet		Arealendring
			Mottaker	1256 - 25/173		16 250,6
Skylddeling				21.08.1970		
			Rolle	Matrikkelenhet		Arealendring
			Avgiver	1256 - 25/14		0
			Mottaker	1256 - 25/90		0

Oversiktskart for 25 / 90

Målestokk 1:2 000
EUREF89 UTM Sone 32

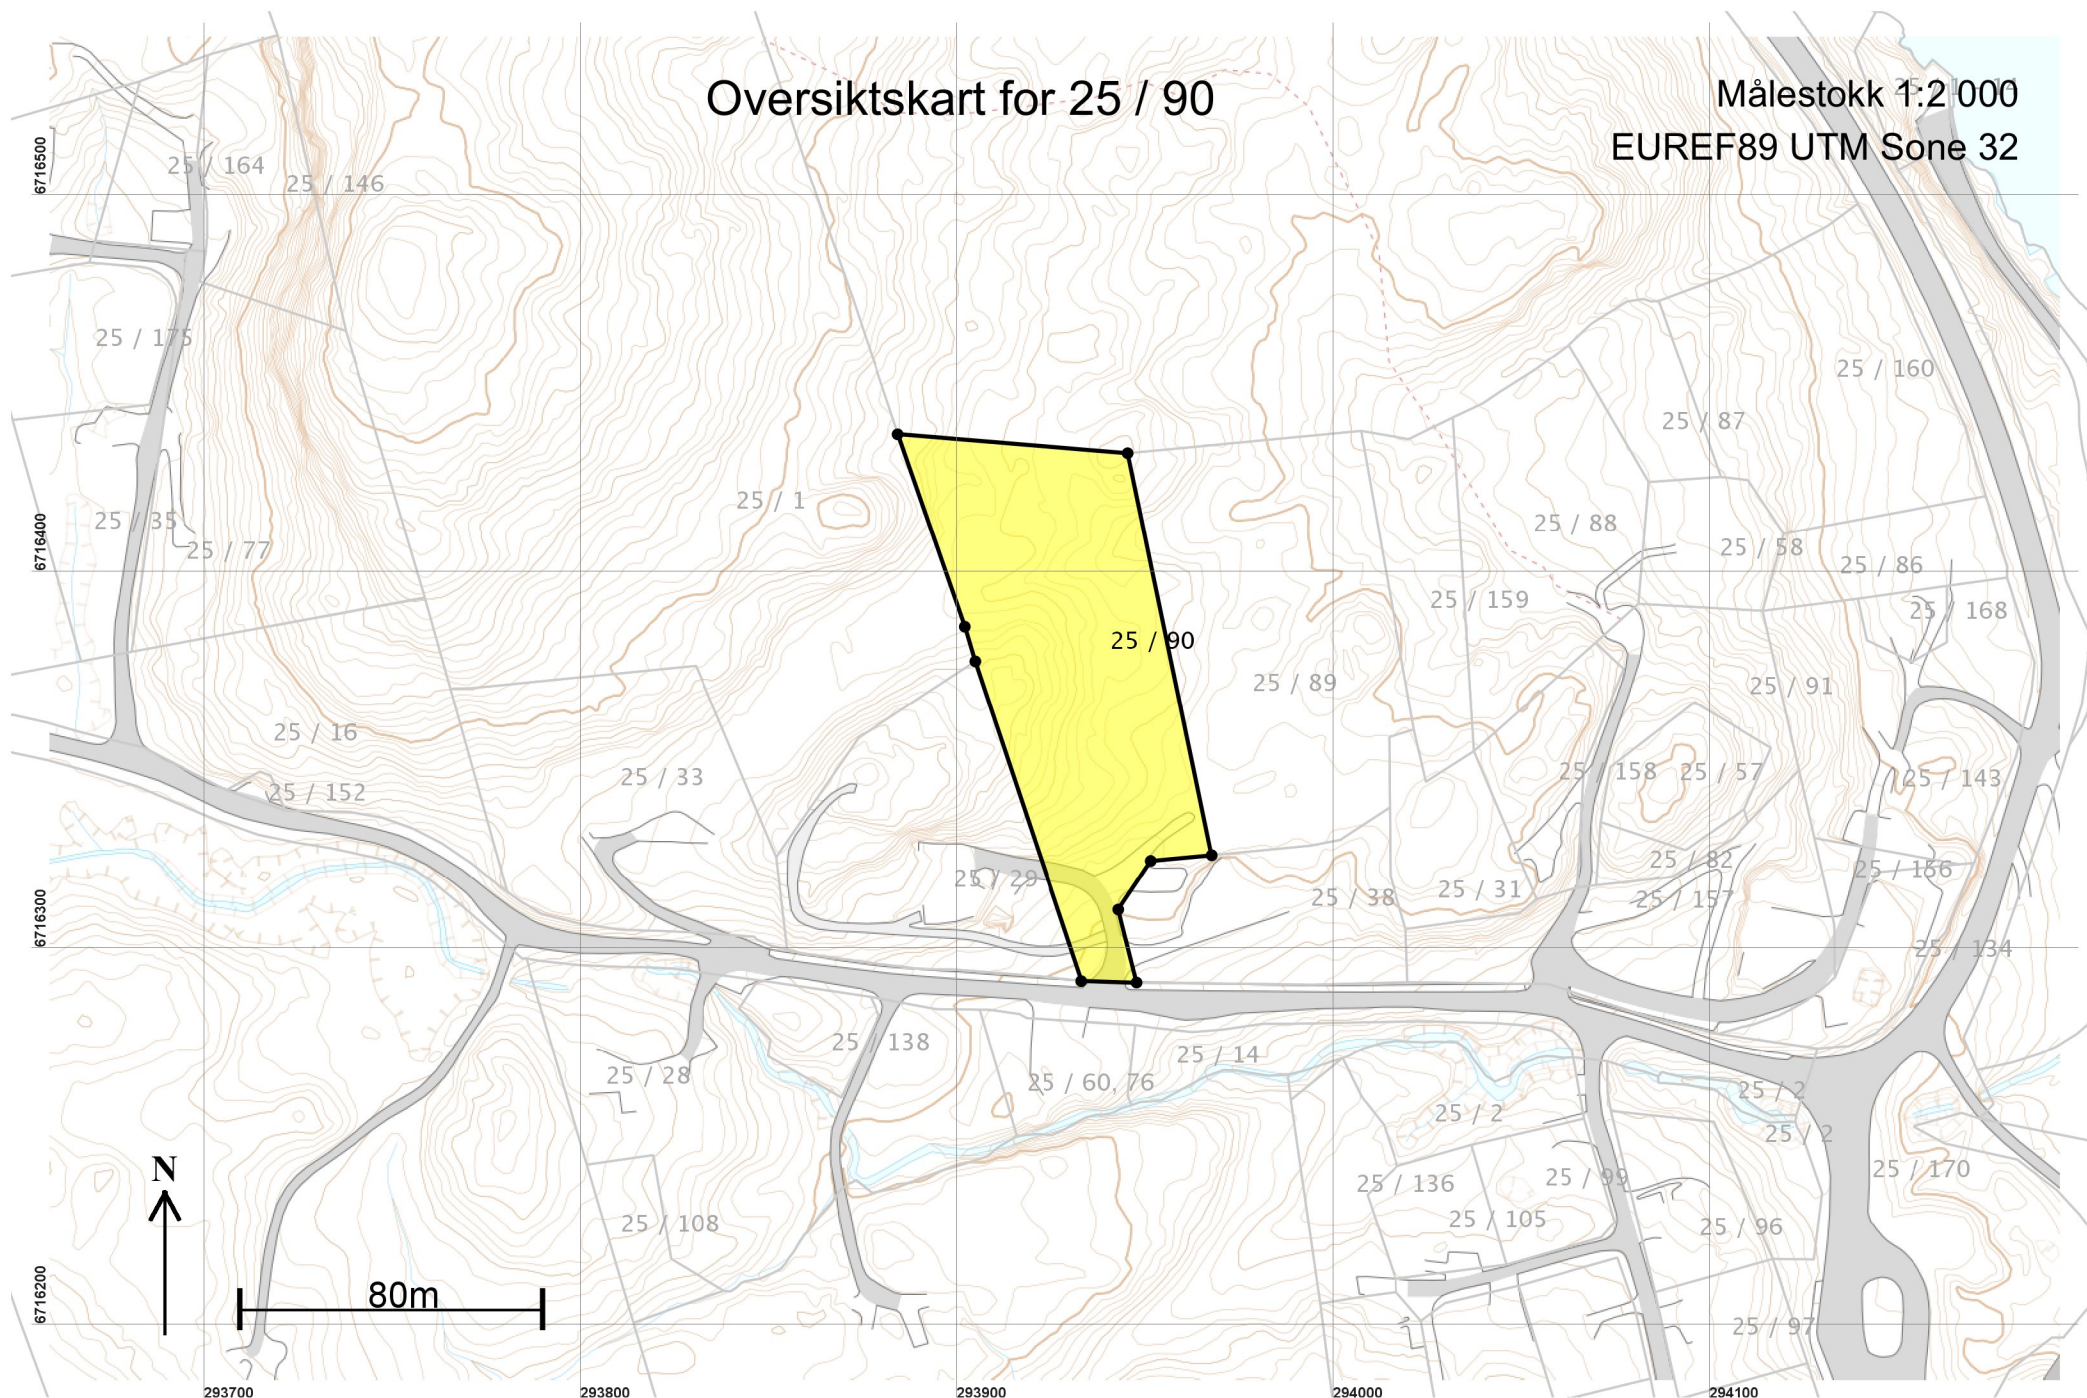

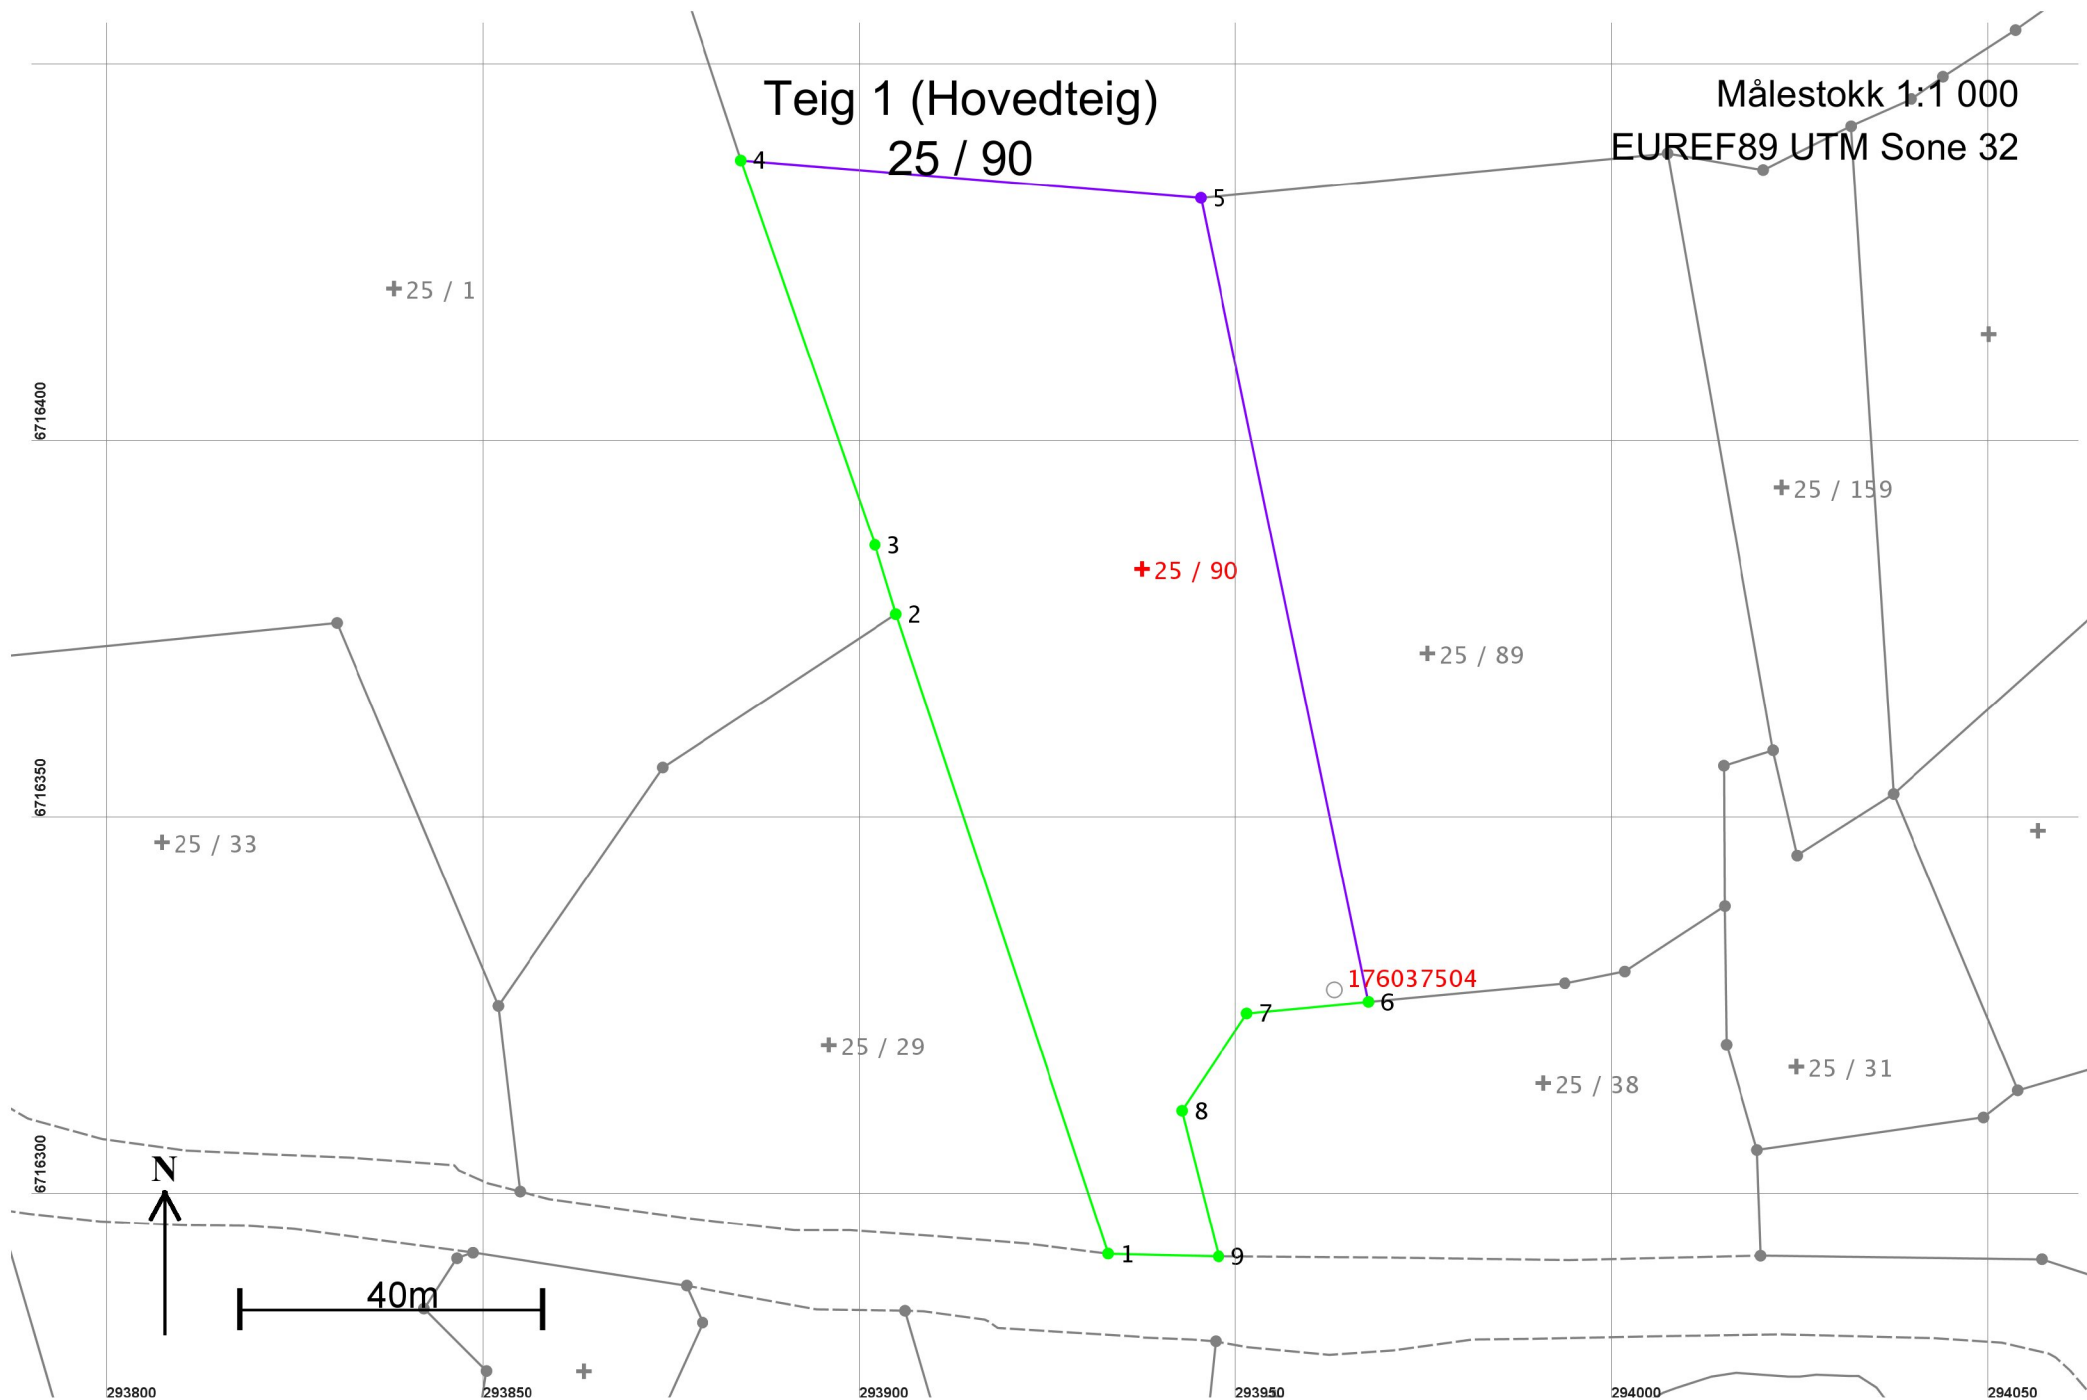

Areal og koordinater

Areal: 6 364,5

Arealmerknad:

Representasjonspunkt: Koordinatsystem: EUREF89 UTM Sone 32

Nord: 6716384

Øst: 293937

Grensepunkt / Grenselinje

Ytre avgrensing

Løpenr	Nord	Øst	Grensemerke nedsatt i / Grensepunkttype /		Målemetode	Nøyaktighet	Radius
			Lengde	Hjelpelinjetype			
1	6716292,93	293932,98	Mur 89,44	Offentlig godkjent grensemerke Ikke hjelpelinje	96 GPS kinematisk (Real time kinematic)	10	
2	6716377,81	293904,80	Steingjerde 9,59	Offentlig godkjent grensemerke Ikke hjelpelinje	96 GPS kinematisk (Real time kinematic)	10	
3	6716386,99	293902,01	Ikke spesifisert 54,06	Steingjerde Ikke hjelpelinje	96 GPS kinematisk (Real time kinematic)	10	
4	6716438,04	293884,22	Ikke spesifisert 61,24	Steingjerde Ikke hjelpelinje	96 GPS kinematisk (Real time kinematic)	10	
5	6716433,04	293945,26	Ikke spesifisert 108,97	Ukjent Ikke hjelpelinje	55 Digitalisert på dig.bord fra strek-kart: Papirkopi	36	
6	6716326,37	293967,51	Ikke spesifisert 16,20	Umerket Ikke hjelpelinje	69 Beregnet	10	
7	6716324,84	293951,38	Ikke spesifisert 15,55	Stein med kors og vitner Ikke hjelpelinje	96 GPS kinematisk (Real time kinematic)	10	
8	6716311,89	293942,77	Ikke spesifisert 19,93	Umerket Ikke hjelpelinje	96 GPS kinematisk (Real time kinematic)	10	
9	6716292,56	293947,63	Mur 14,65	Offentlig godkjent grensemerke Ikke hjelpelinje	96 GPS kinematisk (Real time kinematic)	10	