

**For matrikkelenhet:**

Kommune: 1256 - MELAND  
Gårdsnummer: 25  
Bruksnummer: 161

Utskriftsdato/klokkeslett: 08.06.2018 kl. 08:27  
Produsert av: Per Atle Sæle - 1256 Meland  
Attestert av: Meland kommune

---

**Orientering om matrikkelbrev**

Matrikkelbrevet er hjemlet i «Lov om eigedomsregistrering» (matrikkelova) av 17. juni 2005. Etter definisjonen i matrikkelovens § 3 d) er matrikkelbrevet en attestert utskrift av matrikkelen som viser alle registrerte opplysninger om en matrikkelenhet ved oppgitt dato.

**Om fullstendighet og nøyaktighet i matrikkelbrevet**

Matrikkelen ble etablert ved konvertering av data fra tidligere registre. Det kan variere hvor gode disse dataene er med hensyn på fullstendighet og nøyaktighet. I enkelte tilfeller kan grensepunkt og grenselinjer mangle helt eller delvis eller være feil registrert. Det kan også være feil og mangler ved registrert bygnings- og adresseinformasjon. Fullstendighet og stedfestingsnøyaktighet er generelt bedre innenfor enn utenfor tettbygd strøk. Vær oppmerksom på at for mange matrikkelenheter og bygg hefter usikkerhet ved arealet som oppgis.

For utfyllende informasjon: [www.kartverket.no/matrikkelbrev](http://www.kartverket.no/matrikkelbrev)

## Matrikkelenhet

Matrikkelenhetstype: Grunneiendom  
Bruksnavn:  
Etableringsdato: 05.12.2005  
Skyld: 0  
Er tinglyst: Ja  
Har festegrunner: Nei  
Er seksjonert: Nei

## Arealrapport

Tekst	Areal (m2)	Kommentar
Beregna areal for 25 / 161	101 286,6	

## Eierforhold

### Tinglyste eierforhold

Rolle	Status	Føds.d./org.nr	Navn	Bruksenhet	Adresse	Andel
Hjemmelshaver		999003699	VEST LAND EIENDOM AS		Statsminister Michelsens Veg 38 5230 PARADIS	1 / 1

## Forretninger

Forretningstype	Årsak til feilretting	Tinglysingsstatus	Tinglysingsstatusdato	Forretningsdato	Matrikkelføringsdato	Signatur
Oppmålingsforretning				04.05.2018	08.06.2018	perasale
Oppmålingsforretning				04.05.2018	07.06.2018	perasale
Oppmålingsforretning				04.05.2018	07.06.2018	perasale
Oppmålingsforretning				04.05.2018	07.06.2018	perasale
Oppmålingsforretning				04.05.2018	07.06.2018	perasale
Kart- og delingsforretning				17.10.2008	17.10.2008	1256sap
				<b>Rolle</b>	<b>Matrikkelenhet</b>	<b>Arealendring</b>
				Avgiver	1256 - 25/21	-26 158,8
				Mottaker	1256 - 25/167	26 158,8
Kart- og delingsforretning				05.12.2005		pas
				<b>Rolle</b>	<b>Matrikkelenhet</b>	<b>Arealendring</b>
				Avgiver	1256 - 25/14	-100 924,2

**Forretningstype**

**Årsak til feilretting Tinglygingsstatus**

**Tinglygingsstatusdato Forretningsdato Matrikkelføringsdato Signatur**


Mottaker

1256 - 25/161

100 924,2

# Oversiktskart for 25 / 161


Målestokk 1:10 000  
EUREF89 UTM Sone 32

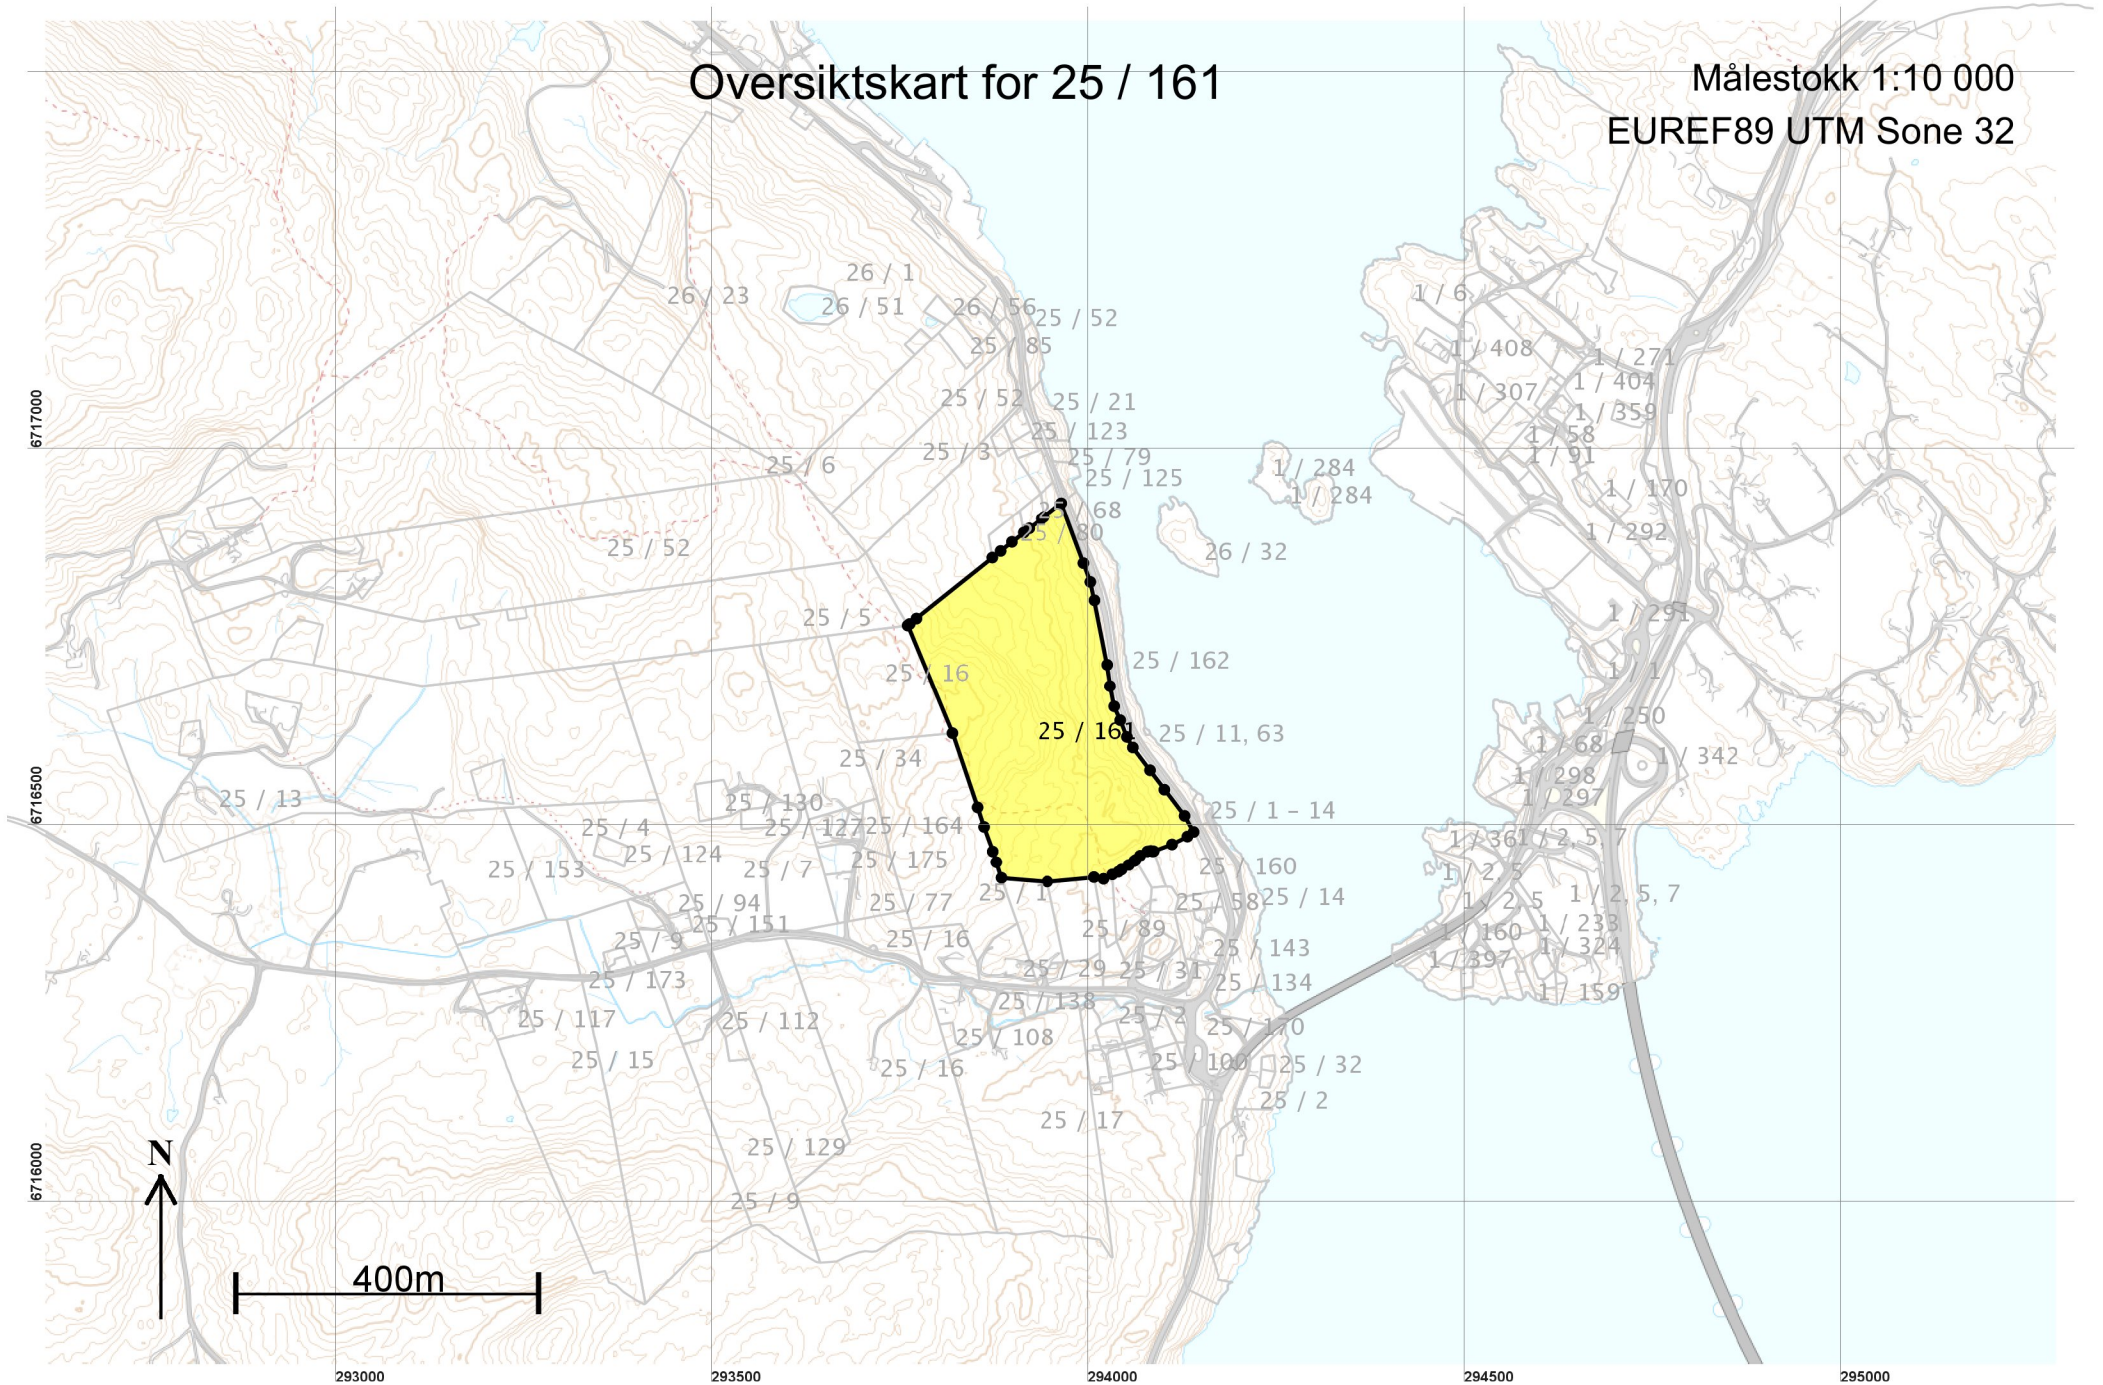



# Teig 1 (Hovedteig) 25 / 161

Målestokk 1:5 000  
EUREF89 UTM Sone 32

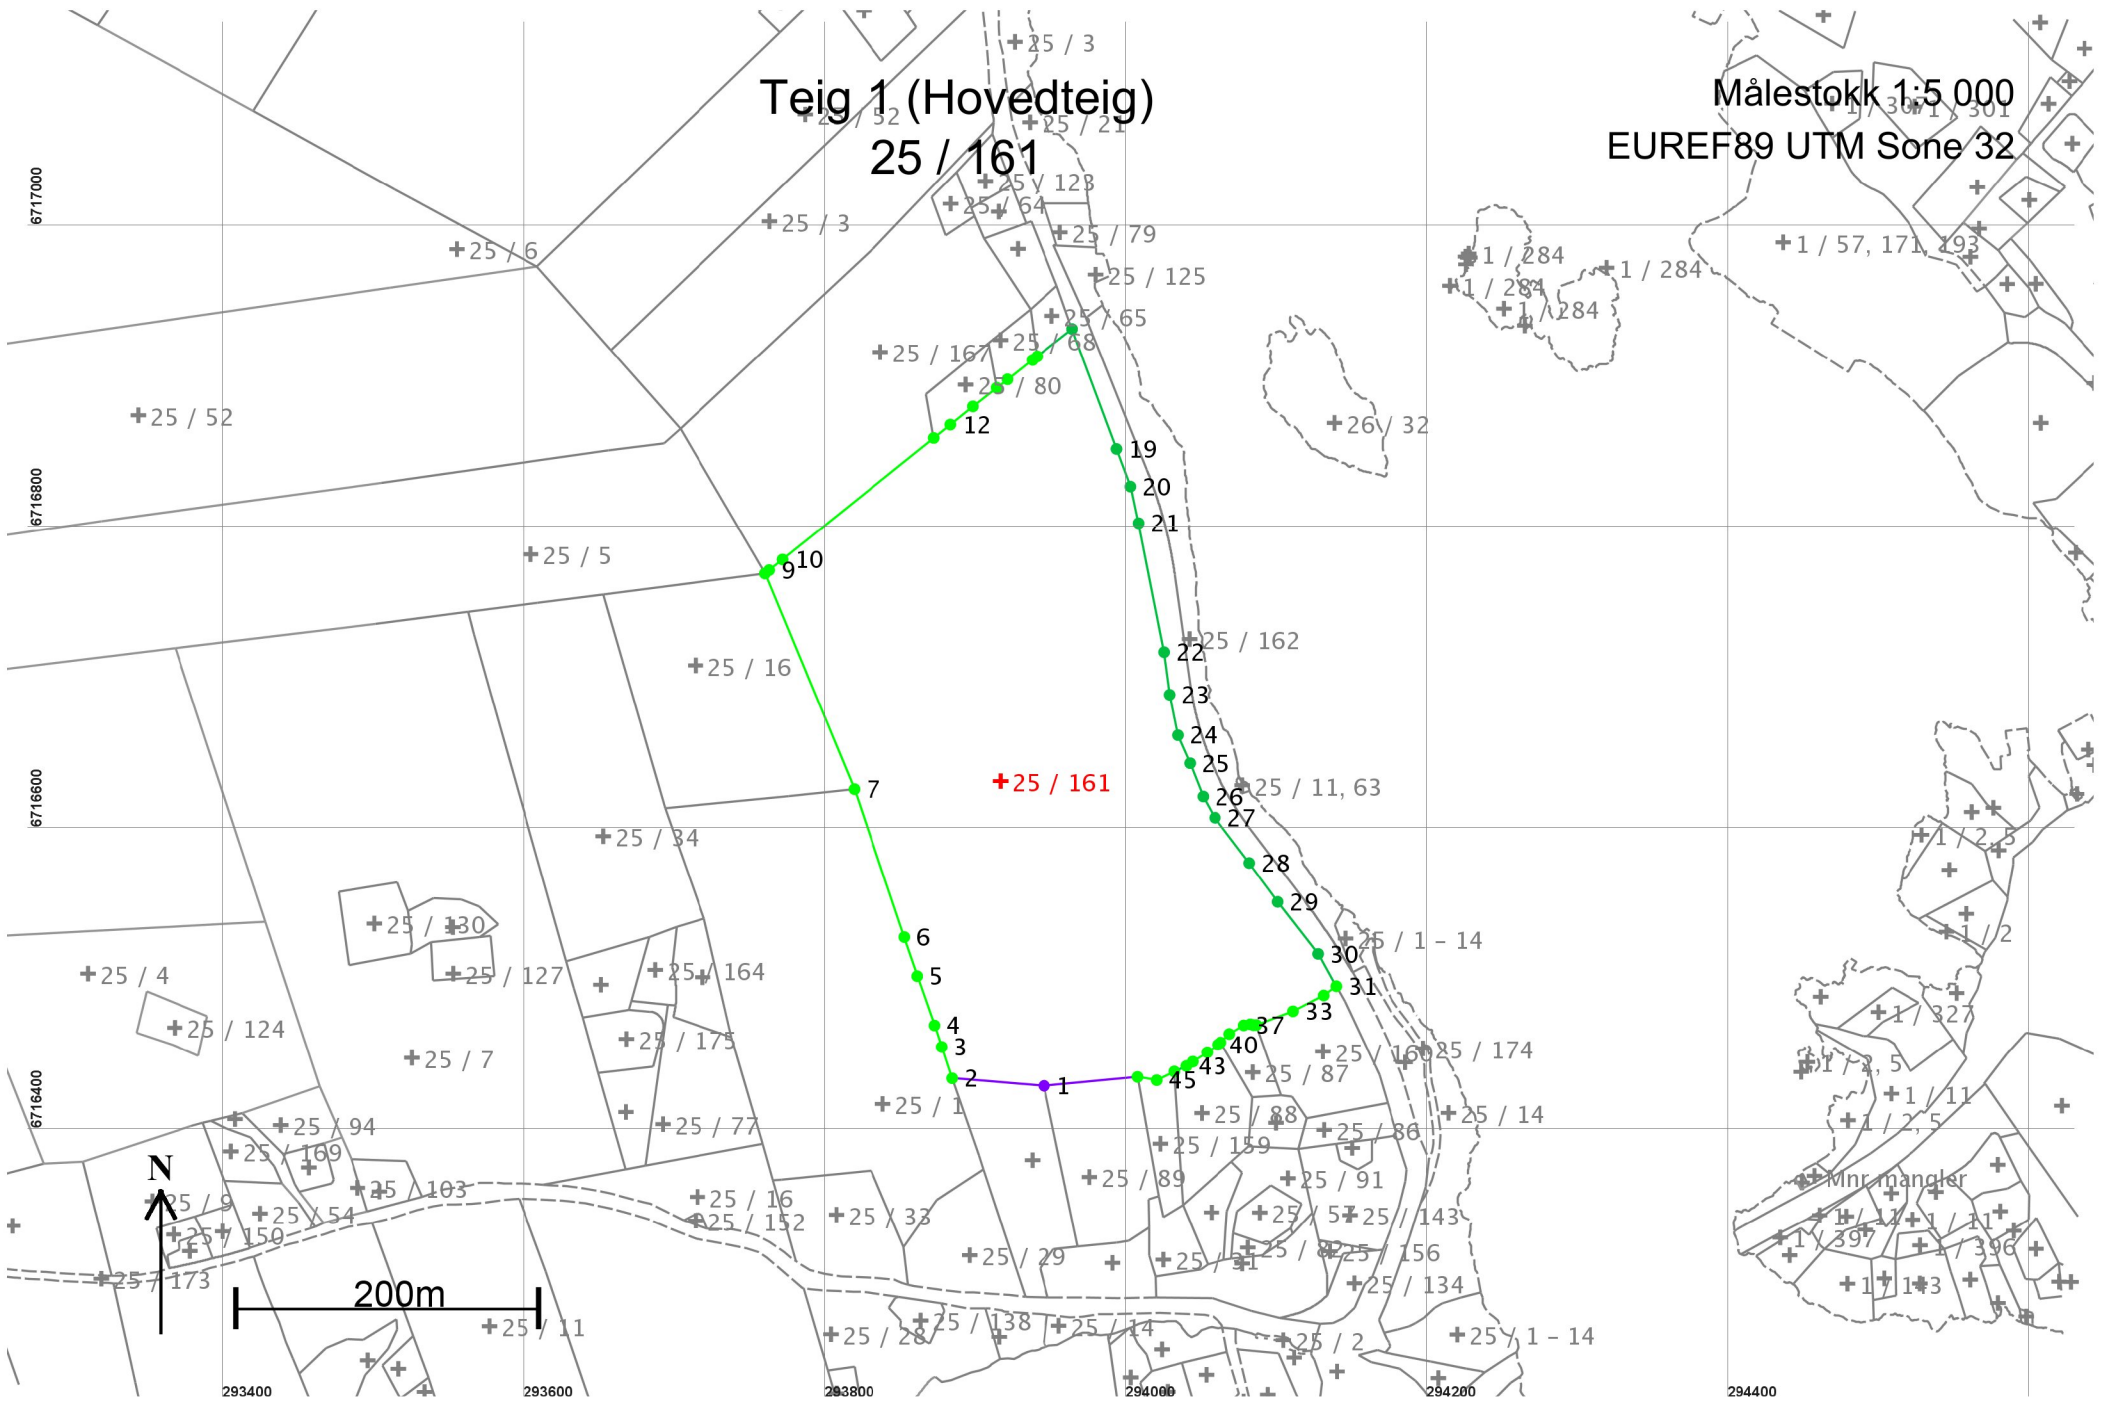

## Areal og koordinater

Areal: 101 286,6

Arealmerknad:

Representasjonspunkt: Koordinatsystem: EUREF89 UTM Sone 32

Nord: 6716635

Øst: 293916

## Grensepunkt / Grenselinje

## Ytre avgrensing

Løpenr	Nord	Øst	Grensemerke nedsatt i / Lengde	Grensepunkttype / Hjelpelinjetype	Målemetode	Nøyaktighet	Radius
1	6716433,04	293945,26	Ikke spesifisert 61,24	Ukjent Ikke hjelpelinje	55 Digitalisert på dig.bord fra strek-kart: Papirkopi	36	
2	6716438,04	293884,22	Ikke spesifisert 21,96	Steingjerde Ikke hjelpelinje	96 GPS kinematisk (Real time kinematic)	10	
3	6716458,89	293877,34	Ikke spesifisert 15,07	Steingjerde Ikke hjelpelinje	96 GPS kinematisk (Real time kinematic)	10	
4	6716473,18	293872,54	Ikke spesifisert 34,58	Steingjerde Ikke hjelpelinje	96 GPS kinematisk (Real time kinematic)	10	
5	6716505,82	293861,12	Ikke spesifisert 27,33	Steingjerde Ikke hjelpelinje	96 GPS kinematisk (Real time kinematic)	10	
6	6716531,77	293852,56	Ikke spesifisert 103,66	Steingjerde Ikke hjelpelinje	96 GPS kinematisk (Real time kinematic)	10	
7	6716629,94	293819,26	Ikke spesifisert 154,88	Umerket Ikke hjelpelinje	69 Beregnet	10	
8	6716773,03	293759,98	Jord 3,52	Offentlig godkjent grensemerke Ikke hjelpelinje	11 Terrengmålt: Totalstasjon	10	
9	6716775,22	293762,74	Ikke spesifisert 11,36	Gjerdestolpe Ikke hjelpelinje	11 Terrengmålt: Totalstasjon	10	
10	6716782,28	293771,64	Ikke spesifisert 128,77	Gjerdestolpe Ikke hjelpelinje	11 Terrengmålt: Totalstasjon	10	
11	6716862,99	293871,98	Ikke spesifisert 14,13	Umerket Ikke hjelpelinje	69 Beregnet	10	
12	6716871,84	293882,99	Ikke spesifisert 19,19	Gjerdestolpe Ikke hjelpelinje	11 Terrengmålt: Totalstasjon	10	
13	6716883,87	293897,94	Ikke spesifisert 20,03	Gjerdestolpe Ikke hjelpelinje	11 Terrengmålt: Totalstasjon	10	

Løpenr	Nord	Øst	Grensemerke nedsatt i / Lengde	Grensepunkttype / Hjelpelinjetype	Målemetode	Nøyaktighet	Radius
14	6716896,25	293913,68	Ikke spesifisert 9,12	Umerket Ikke hjelpelinje	69 Beregnet	10	
15	6716901,89	293920,85	Ikke spesifisert 21,00	Gjerdestolpe Ikke hjelpelinje	11 Terrengmålt: Totalstasjon	10	
16	6716914,71	293937,48	Ikke spesifisert 3,95	Gjerdestolpe Ikke hjelpelinje	11 Terrengmålt: Totalstasjon	10	
17	6716917,14	293940,60	Ikke spesifisert 29,59	Umerket Ikke hjelpelinje	69 Beregnet	10	
18	6716935,31	293963,96	Ikke spesifisert 84,88	Ukjent Ikke hjelpelinje	10 Terrengmålt	13	
19	6716855,67	293993,32	Fjell 26,55	Bolt Ikke hjelpelinje	10 Terrengmålt	13	
20	6716830,77	294002,52	Fjell 24,96	Bolt Ikke hjelpelinje	10 Terrengmålt	13	
21	6716806,41	294007,96	Fjell 87,17	Bolt Ikke hjelpelinje	10 Terrengmålt	13	
22	6716720,89	294024,84	Fjell 28,54	Bolt Ikke hjelpelinje	10 Terrengmålt	13	
23	6716692,58	294028,45	Fjell 27,45	Bolt Ikke hjelpelinje	10 Terrengmålt	13	
24	6716665,70	294034,01	Fjell 20,23	Bolt Ikke hjelpelinje	10 Terrengmålt	13	
25	6716647,14	294042,06	Fjell 23,76	Bolt Ikke hjelpelinje	10 Terrengmålt	13	
26	6716625,05	294050,81	Fjell 16,11	Bolt Ikke hjelpelinje	10 Terrengmålt	13	
27	6716611,00	294058,70	Fjell 37,74	Bolt Ikke hjelpelinje	10 Terrengmålt	13	
28	6716580,91	294081,48	Fjell 31,96	Bolt Ikke hjelpelinje	10 Terrengmålt	13	

Løpenr	Nord	Øst	Grensemerke nedsatt i / Lengde	Grensepunkttype / Hjelpelinjetype	Målemetode	Nøyaktighet	Radius
29	6716555,12	294100,36	Fjell Bolt 43,68	Ikke hjelpelinje	10 Terrengmålt	13	
30	6716520,60	294127,13	Fjell Bolt 24,55	Ikke hjelpelinje	10 Terrengmålt	13	
31	6716499,20	294139,17	Ikke spesifisert 10,34	Ukjent Ikke hjelpelinje	10 Terrengmålt	10	
32	6716493,07	294130,84	Steingjerde 22,89	Steingjerde Ikke hjelpelinje	10 Terrengmålt	10	
33	6716482,56	294110,50	Steingjerde 25,87	Steingjerde Ikke hjelpelinje	10 Terrengmålt	10	
34	6716473,47	294086,28	Steingjerde 2,01	Offentlig godkjent grensemerke Ikke hjelpelinje	11 Terrengmålt: Totalstasjon	10	
35	6716473,39	294084,27	Ikke spesifisert 2,06	Steingjerde Ikke hjelpelinje	11 Terrengmålt: Totalstasjon	10	
36	6716474,00	294082,30	Ikke spesifisert 4,44	Steingjerde Ikke hjelpelinje	11 Terrengmålt: Totalstasjon	10	
37	6716473,25	294077,92	Ikke spesifisert 11,21	Steingjerde Ikke hjelpelinje	11 Terrengmålt: Totalstasjon	10	
38	6716467,49	294068,30	Ikke spesifisert 8,18	Steingjerde Ikke hjelpelinje	11 Terrengmålt: Totalstasjon	10	
39	6716461,80	294062,42	Ikke spesifisert 2,28	Steingjerde Ikke hjelpelinje	11 Terrengmålt: Totalstasjon	10	
40	6716460,42	294060,60	Ikke spesifisert 8,81	Steingjerde Ikke hjelpelinje	11 Terrengmålt: Totalstasjon	10	
41	6716455,29	294053,44	Ikke spesifisert 11,41	Steingjerde Ikke hjelpelinje	11 Terrengmålt: Totalstasjon	10	
42	6716449,13	294043,83	Ikke spesifisert 5,15	Steingjerde Ikke hjelpelinje	11 Terrengmålt: Totalstasjon	10	
43	6716446,19	294039,60	Ikke spesifisert 8,78	Steingjerde Ikke hjelpelinje	11 Terrengmålt: Totalstasjon	10 13	



Løpenr	Nord	Øst	Grensemerke nedsatt i / Grensepunkttype /		Målemetode	Nøyaktighet	Radius
			Lengde	Hjelpelinjetype			
44	6716442,57	294031,60	Steingjerde 13,00	Steingjerde Ikke hjelpelinje	10 Terrengmålt	10	10
45	6716436,78	294019,96	Steingjerde 12,91	Steingjerde Ikke hjelpelinje	10 Terrengmålt	10	10
46	6716438,98	294007,24	Jord 62,26	Annet grensemerke Ikke hjelpelinje	10 Terrengmålt	10	10