

**For matrikkelenhet:**

Kommune: 1256 - MELAND
Gårdsnummer: 25
Bruksnummer: 161

Utskriftsdato/klokkeslett: 08.06.2018 kl. 08:27
Produsert av: Per Atle Sæle - 1256 Meland
Attestert av: Meland kommune

Orientering om matrikkelbrev

Matrikkelbrevet er hjemlet i «Lov om eigedomsregistrering» (matrikkelova) av 17. juni 2005. Etter definisjonen i matrikkelovens § 3 d) er matrikkelbrevet en attestert utskrift av matrikkelen som viser alle registrerte opplysninger om en matrikkelenhet ved oppgitt dato.

Om fullstendighet og nøyaktighet i matrikkelbrevet

Matrikkelen ble etablert ved konvertering av data fra tidligere registre. Det kan variere hvor gode disse dataene er med hensyn på fullstendighet og nøyaktighet. I enkelte tilfeller kan grensepunkt og grenselinjer mangle helt eller delvis eller være feil registrert. Det kan også være feil og mangler ved registrert bygnings- og adresseinformasjon. Fullstendighet og stedfestingsnøyaktighet er generelt bedre innenfor enn utenfor tettbygd strøk. Vær oppmerksom på at for mange matrikkelenheter og bygg hefter usikkerhet ved arealet som oppgis.

For utfyllende informasjon: www.kartverket.no/matrikkelbrev

Matrikkelenhet

Matrikkelenhetstype: Grunneiendom
Bruksnavn:
Etableringsdato: 05.12.2005
Skyld: 0
Er tinglyst: Ja
Har festegrunner: Nei
Er seksjonert: Nei

Arealrapport

Tekst	Areal (m2)	Kommentar
Beregna areal for 25 / 161	101 286,6	

Eierforhold

Tinglyste eierforhold

Rolle	Status	Føds.d./org.nr	Navn	Bruksenhet	Adresse	Andel
Hjemmelshaver		999003699	VEST LAND EIENDOM AS		Statsminister Michelsens Veg 38 5230 PARADIS	1 / 1

Forretninger

Forretningstype	Årsak til feilretting	Tinglysingsstatus	Tinglysingsstatusdato	Forretningsdato	Matrikkelføringsdato	Signatur
Oppmålingsforretning				04.05.2018	08.06.2018	perasale
Oppmålingsforretning				04.05.2018	07.06.2018	perasale
Oppmålingsforretning				04.05.2018	07.06.2018	perasale
Oppmålingsforretning				04.05.2018	07.06.2018	perasale
Oppmålingsforretning				04.05.2018	07.06.2018	perasale
Kart- og delingsforretning				17.10.2008	17.10.2008	1256sap
				Rolle	Matrikkelenhet	Arealendring
				Avgiver	1256 - 25/21	-26 158,8
				Mottaker	1256 - 25/167	26 158,8
Kart- og delingsforretning				05.12.2005		pas
				Rolle	Matrikkelenhet	Arealendring
				Avgiver	1256 - 25/14	-100 924,2

Forretningstype

Årsak til feilretting Tinglysingsstatus

Tinglysingsstatusdato Forretningsdato Matrikkelføringsdato Signatur


Mottaker

1256 - 25/161

100 924,2

Oversiktskart for 25 / 161

Målestokk 1:10 000
EUREF89 UTM Sone 32

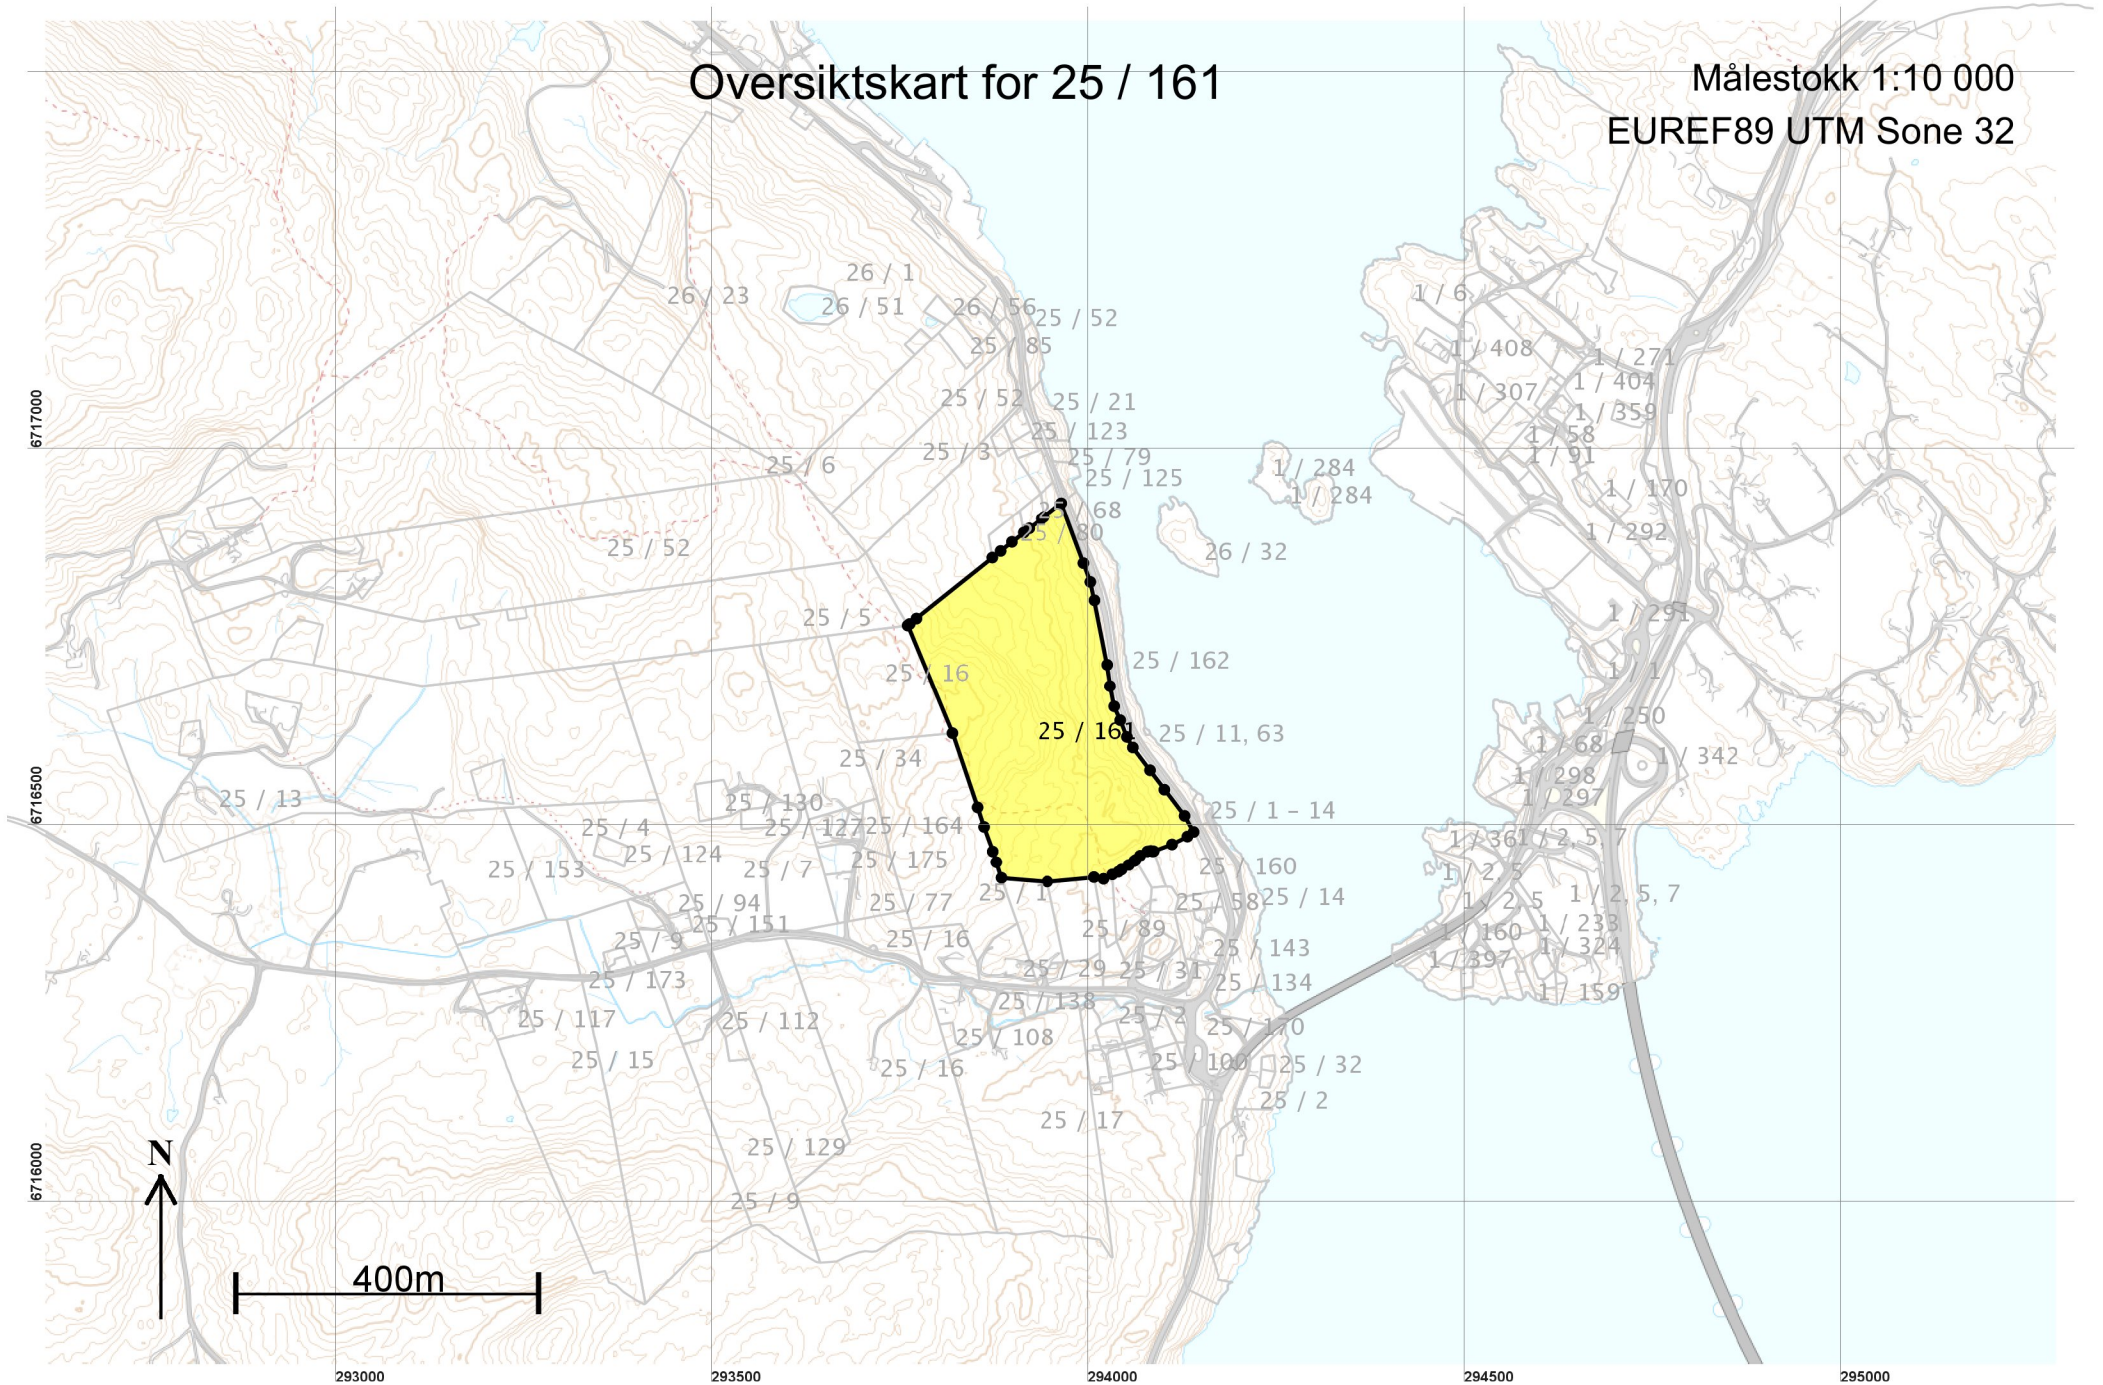

Areal og koordinater

Areal: 101 286,6

Arealmerknad:

Representasjonspunkt: Koordinatsystem: EUREF89 UTM Sone 32

Nord: 6716635

Øst: 293916

Grensepunkt / Grenselinje

Ytre avgrensing

Løpenr	Nord	Øst	Grensemerke nedsatt i / Lengde	Grensepunkttype / Hjelpelinjetype	Målemetode	Nøyaktighet	Radius
1	6716433,04	293945,26	Ikke spesifisert 61,24	Ukjent Ikke hjelpelinje	55 Digitalisert på dig.bord fra strek-kart: Papirkopi	36	
2	6716438,04	293884,22	Ikke spesifisert 21,96	Steingjerde Ikke hjelpelinje	96 GPS kinematisk (Real time kinematic)	10	
3	6716458,89	293877,34	Ikke spesifisert 15,07	Steingjerde Ikke hjelpelinje	96 GPS kinematisk (Real time kinematic)	10	
4	6716473,18	293872,54	Ikke spesifisert 34,58	Steingjerde Ikke hjelpelinje	96 GPS kinematisk (Real time kinematic)	10	
5	6716505,82	293861,12	Ikke spesifisert 27,33	Steingjerde Ikke hjelpelinje	96 GPS kinematisk (Real time kinematic)	10	
6	6716531,77	293852,56	Ikke spesifisert 103,66	Steingjerde Ikke hjelpelinje	96 GPS kinematisk (Real time kinematic)	10	
7	6716629,94	293819,26	Ikke spesifisert 154,88	Umerket Ikke hjelpelinje	69 Beregnet	10	
8	6716773,03	293759,98	Jord 3,52	Offentlig godkjent grensemerke Ikke hjelpelinje	11 Terrengmålt: Totalstasjon	10	
9	6716775,22	293762,74	Ikke spesifisert 11,36	Gjerdestolpe Ikke hjelpelinje	11 Terrengmålt: Totalstasjon	10	
10	6716782,28	293771,64	Ikke spesifisert 128,77	Gjerdestolpe Ikke hjelpelinje	11 Terrengmålt: Totalstasjon	10	
11	6716862,99	293871,98	Ikke spesifisert 14,13	Umerket Ikke hjelpelinje	69 Beregnet	10	
12	6716871,84	293882,99	Ikke spesifisert 19,19	Gjerdestolpe Ikke hjelpelinje	11 Terrengmålt: Totalstasjon	10	
13	6716883,87	293897,94	Ikke spesifisert 20,03	Gjerdestolpe Ikke hjelpelinje	11 Terrengmålt: Totalstasjon	10	

Løpenr	Nord	Øst	Grensemerke nedsatt i / Lengde Hjelpelinjetype	Grensepunkttype / Hjelpelinjetype	Målemetode	Nøyaktighet	Radius
14	6716896,25	293913,68	Ikke spesifisert	Umerket 9,12 Ikke hjelpelinje	69 Beregnet	10	
15	6716901,89	293920,85	Ikke spesifisert	Gjerdestolpe 21,00 Ikke hjelpelinje	11 Terrengmålt: Totalstasjon	10	
16	6716914,71	293937,48	Ikke spesifisert	Gjerdestolpe 3,95 Ikke hjelpelinje	11 Terrengmålt: Totalstasjon	10	
17	6716917,14	293940,60	Ikke spesifisert	Umerket 29,59 Ikke hjelpelinje	69 Beregnet	10	
18	6716935,31	293963,96	Ikke spesifisert	Ukjent 84,88 Ikke hjelpelinje	10 Terrengmålt	13	
19	6716855,67	293993,32		Fjell Bolt 26,55 Ikke hjelpelinje	10 Terrengmålt	13	
20	6716830,77	294002,52		Fjell Bolt 24,96 Ikke hjelpelinje	10 Terrengmålt	13	
21	6716806,41	294007,96		Fjell Bolt 87,17 Ikke hjelpelinje	10 Terrengmålt	13	
22	6716720,89	294024,84		Fjell Bolt 28,54 Ikke hjelpelinje	10 Terrengmålt	13	
23	6716692,58	294028,45		Fjell Bolt 27,45 Ikke hjelpelinje	10 Terrengmålt	13	
24	6716665,70	294034,01		Fjell Bolt 20,23 Ikke hjelpelinje	10 Terrengmålt	13	
25	6716647,14	294042,06		Fjell Bolt 23,76 Ikke hjelpelinje	10 Terrengmålt	13	
26	6716625,05	294050,81		Fjell Bolt 16,11 Ikke hjelpelinje	10 Terrengmålt	13	
27	6716611,00	294058,70		Fjell Bolt 37,74 Ikke hjelpelinje	10 Terrengmålt	13	
28	6716580,91	294081,48		Fjell Bolt 31,96 Ikke hjelpelinje	10 Terrengmålt	13	

Løpenr	Nord	Øst	Grensemerke nedsatt i / Grensepunkttype / Lengde	Hjelpelinjetype	Målemetode	Nøyaktighet	Radius
29	6716555,12	294100,36	Fjell Bolt		10 Terrengmålt	13	
			43,68	Ikke hjelpelinje			
30	6716520,60	294127,13	Fjell Bolt		10 Terrengmålt	13	
			24,55	Ikke hjelpelinje			
31	6716499,20	294139,17	Ikke spesifisert	Ukjent	10 Terrengmålt	10	
			10,34	Ikke hjelpelinje			
32	6716493,07	294130,84	Steingjerde	Steingjerde	10 Terrengmålt	10	
			22,89	Ikke hjelpelinje			
33	6716482,56	294110,50	Steingjerde	Steingjerde	10 Terrengmålt	10	
			25,87	Ikke hjelpelinje			
34	6716473,47	294086,28	Steingjerde	Offentlig godkjent grensemerke	11 Terrengmålt: Totalstasjon	10	
			2,01	Ikke hjelpelinje			
35	6716473,39	294084,27	Ikke spesifisert	Steingjerde	11 Terrengmålt: Totalstasjon	10	
			2,06	Ikke hjelpelinje			
36	6716474,00	294082,30	Ikke spesifisert	Steingjerde	11 Terrengmålt: Totalstasjon	10	
			4,44	Ikke hjelpelinje			
37	6716473,25	294077,92	Ikke spesifisert	Steingjerde	11 Terrengmålt: Totalstasjon	10	
			11,21	Ikke hjelpelinje			
38	6716467,49	294068,30	Ikke spesifisert	Steingjerde	11 Terrengmålt: Totalstasjon	10	
			8,18	Ikke hjelpelinje			
39	6716461,80	294062,42	Ikke spesifisert	Steingjerde	11 Terrengmålt: Totalstasjon	10	
			2,28	Ikke hjelpelinje			
40	6716460,42	294060,60	Ikke spesifisert	Steingjerde	11 Terrengmålt: Totalstasjon	10	
			8,81	Ikke hjelpelinje			
41	6716455,29	294053,44	Ikke spesifisert	Steingjerde	11 Terrengmålt: Totalstasjon	10	
			11,41	Ikke hjelpelinje			
42	6716449,13	294043,83	Ikke spesifisert	Steingjerde	11 Terrengmålt: Totalstasjon	10	
			5,15	Ikke hjelpelinje			
43	6716446,19	294039,60	Ikke spesifisert	Steingjerde	11 Terrengmålt: Totalstasjon	10	
			8,78	Ikke hjelpelinje		13	

Løpenr	Nord	Øst	Grensemerke nedsatt i / Grensepunkttype /		Målemetode	Nøyaktighet	Radius
			Lengde	Hjelpelinjetype			
44	6716442,57	294031,60	Steingjerde 13,00	Steingjerde Ikke hjelpelinje	10 Terrengmålt	10	10
45	6716436,78	294019,96	Steingjerde 12,91	Steingjerde Ikke hjelpelinje	10 Terrengmålt	10	10
46	6716438,98	294007,24	Jord 62,26	Annet grensemerke Ikke hjelpelinje	10 Terrengmålt	10	10