

**For matrikkelenhet:**

Kommune: 1256 - MELAND
Gårdsnummer: 25
Bruksnummer: 161

Utskriftsdato/klokkeslett: 08.06.2018 kl. 08:27
Produsert av: Per Atle Sæle - 1256 Meland
Attestert av: Meland kommune

Orientering om matrikkelbrev

Matrikkelbrevet er hjemlet i «Lov om eigedomsregistrering» (matrikkelova) av 17. juni 2005. Etter definisjonen i matrikkelovens § 3 d) er matrikkelbrevet en attestert utskrift av matrikkelen som viser alle registrerte opplysninger om en matrikkelenhet ved oppgitt dato.

Om fullstendighet og nøyaktighet i matrikkelbrevet

Matrikkelen ble etablert ved konvertering av data fra tidligere registre. Det kan variere hvor gode disse dataene er med hensyn på fullstendighet og nøyaktighet. I enkelte tilfeller kan grensepunkt og grenselinjer mangle helt eller delvis eller være feil registrert. Det kan også være feil og mangler ved registrert bygnings- og adresseinformasjon. Fullstendighet og stedfestingsnøyaktighet er generelt bedre innenfor enn utenfor tettbygd strøk. Vær oppmerksom på at for mange matrikkelenheter og bygg hefter usikkerhet ved arealet som oppgis.

For utfyllende informasjon: www.kartverket.no/matrikkelbrev

Matrikkelenhet

Matrikkelenhetstype: Grunneiendom
Bruksnavn:
Etableringsdato: 05.12.2005
Skyld: 0
Er tinglyst: Ja
Har festegrunner: Nei
Er seksjonert: Nei

Arealrapport

| Tekst | Areal (m2) | Kommentar |
|----------------------------|------------|-----------|
| Beregna areal for 25 / 161 | 101 286,6 | |

Eierforhold

Tinglyste eierforhold

| Rolle | Status | Føds.d./org.nr | Navn | Bruksenhet | Adresse | Andel |
|---------------|--------|----------------|----------------------|------------|---|-------|
| Hjemmelshaver | | 999003699 | VEST LAND EIENDOM AS | | Statsminister Michelsens Veg 38 5230 PARADIS | 1 / 1 |

Forretninger

| Forretningstype | Årsak til feilretting | Tinglysingsstatus | Tinglysingsstatusdato | Forretningsdato | Matrikkelføringsdato | Signatur |
|----------------------------|-----------------------|-------------------|-----------------------|-----------------|-----------------------|---------------------|
| Oppmålingsforretning | | | | 04.05.2018 | 08.06.2018 | perasale |
| Oppmålingsforretning | | | | 04.05.2018 | 07.06.2018 | perasale |
| Oppmålingsforretning | | | | 04.05.2018 | 07.06.2018 | perasale |
| Oppmålingsforretning | | | | 04.05.2018 | 07.06.2018 | perasale |
| Oppmålingsforretning | | | | 04.05.2018 | 07.06.2018 | perasale |
| Kart- og delingsforretning | | | | 17.10.2008 | 17.10.2008 | 1256sap |
| | | | | Rolle | Matrikkelenhet | Arealendring |
| | | | | Avgiver | 1256 - 25/21 | -26 158,8 |
| | | | | Mottaker | 1256 - 25/167 | 26 158,8 |
| Kart- og delingsforretning | | | | 05.12.2005 | | pas |
| | | | | Rolle | Matrikkelenhet | Arealendring |
| | | | | Avgiver | 1256 - 25/14 | -100 924,2 |

Forretningstype

Årsak til feilretting Tinglysningsstatus

Tinglysningsstatusdato Forretningsdato Matrikkelføringsdato Signatur


Mottaker

1256 - 25/161

100 924,2


Oversiktskart for 25 / 161

Målestokk 1:10 000
EUREF89 UTM Sone 32

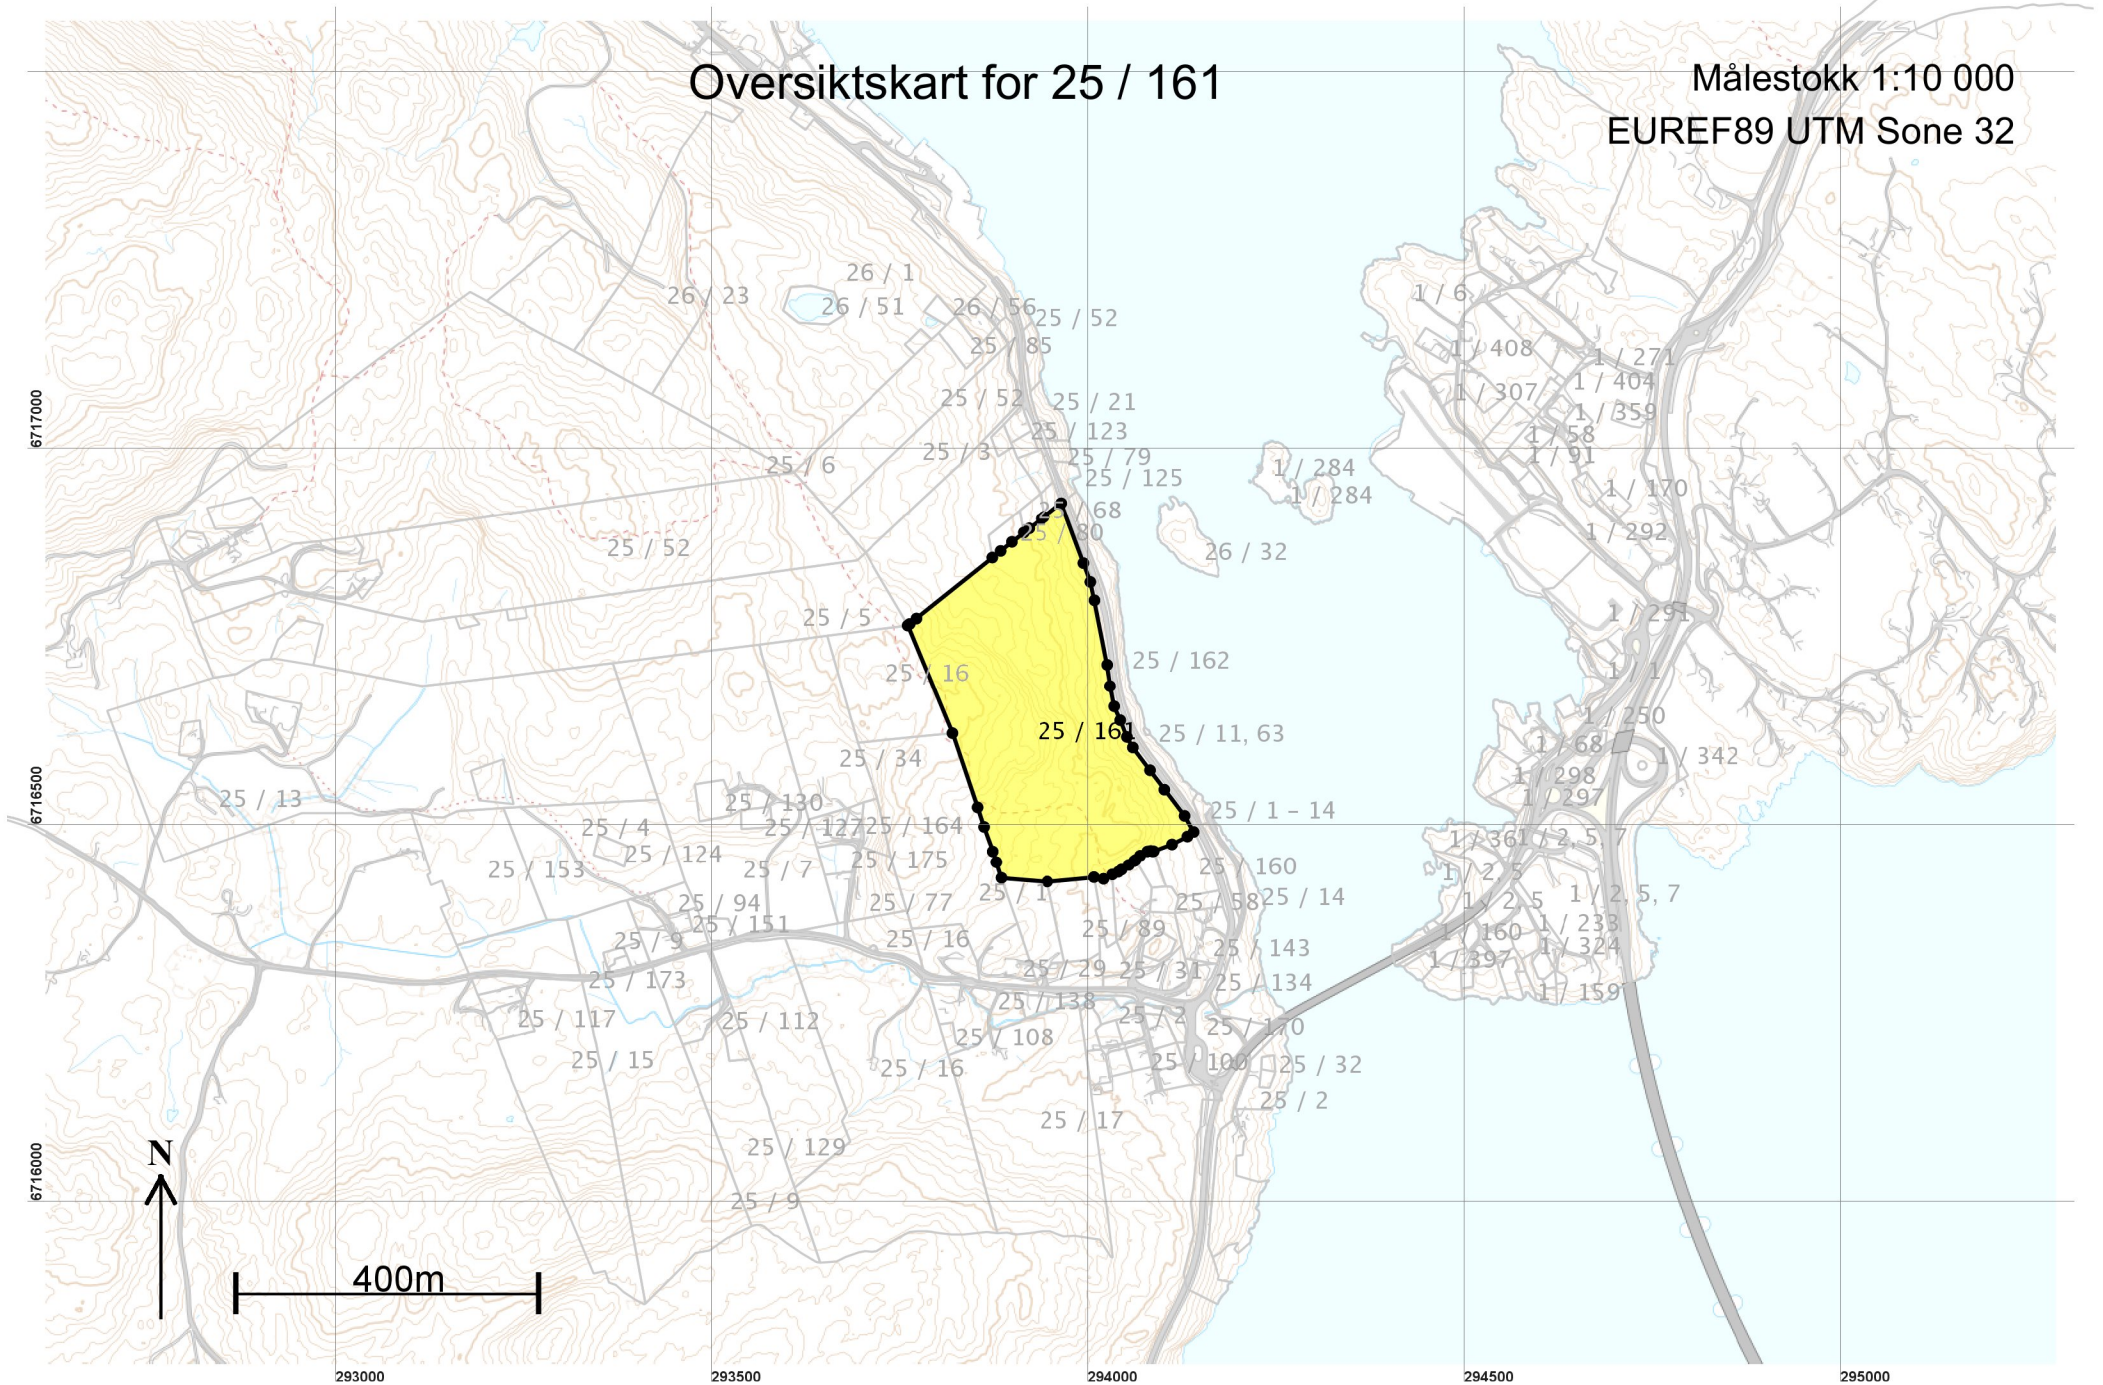

Teig 1 (Hovedteig) 25 / 161

Målestokk 1:5 000
EUREF89 UTM Sone 32

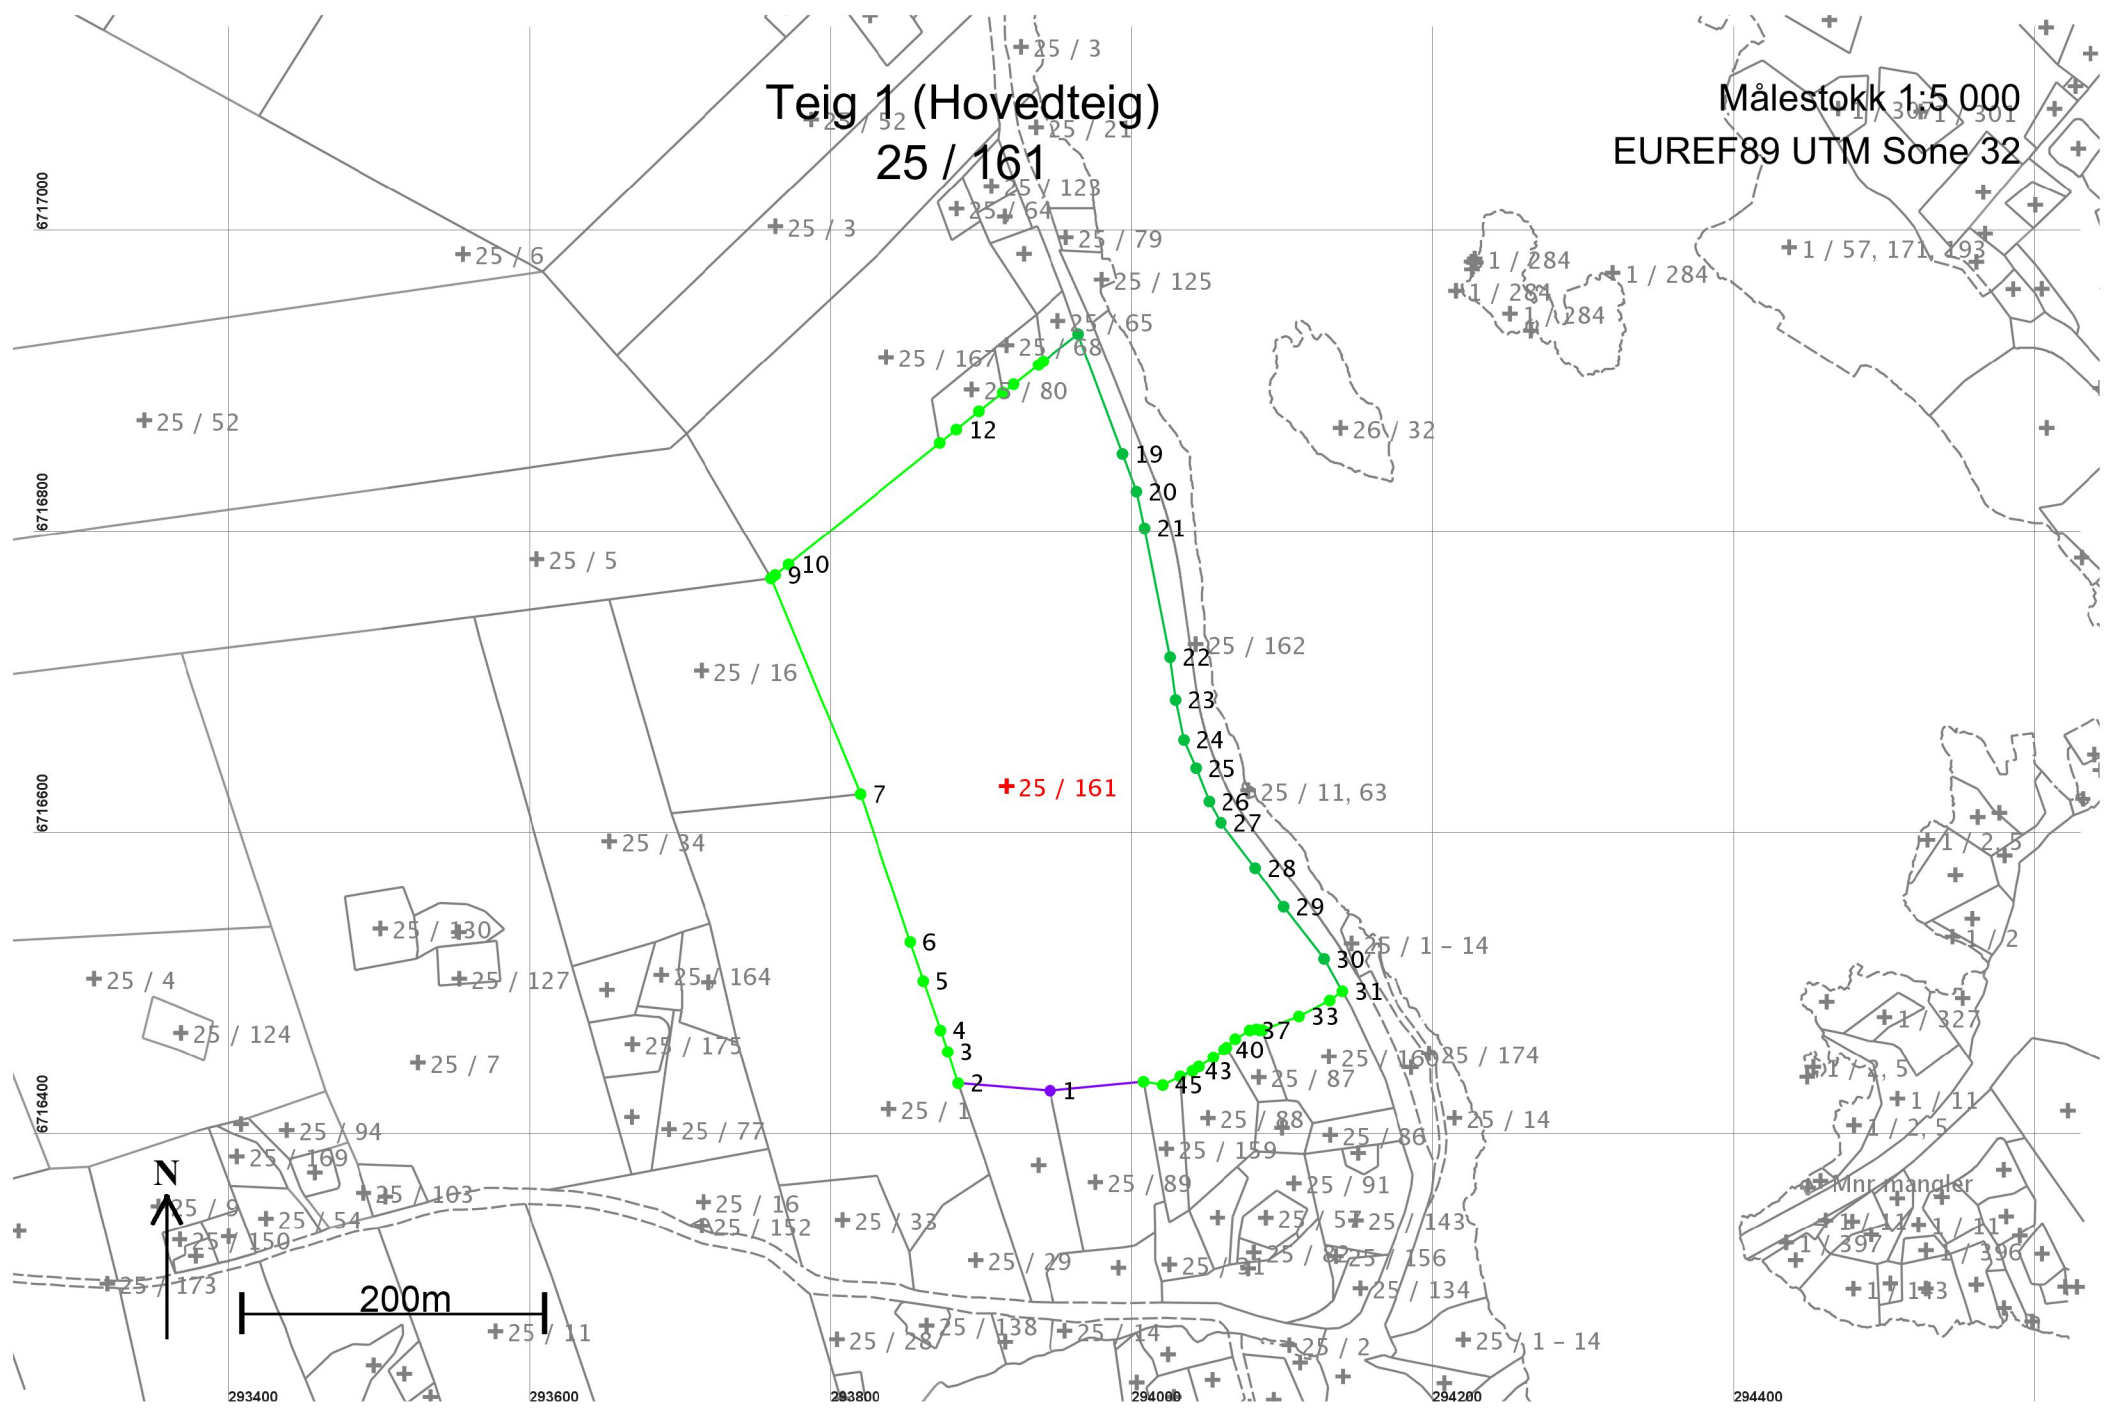

Areal og koordinater

Areal: 101 286,6

Arealmerknad:

Representasjonspunkt: Koordinatsystem: EUREF89 UTM Sone 32

Nord: 6716635

Øst: 293916

Grensepunkt / Grenselinje

Ytre avgrensing

| Løpenr | Nord | Øst | Grensemerke nedsatt i / Lengde | Grensepunkttype / Hjelpelinjetype | Målemetode | Nøyaktighet | Radius |
|--------|------------|-----------|-----------------------------------|--|---|-------------|--------|
| 1 | 6716433,04 | 293945,26 | Ikke spesifisert 61,24 | Ukjent Ikke hjelpelinje | 55 Digitalisert på dig.bord fra strek-kart: Papirkopi | 36 | |
| 2 | 6716438,04 | 293884,22 | Ikke spesifisert 21,96 | Steingjerde Ikke hjelpelinje | 96 GPS kinematisk (Real time kinematic) | 10 | |
| 3 | 6716458,89 | 293877,34 | Ikke spesifisert 15,07 | Steingjerde Ikke hjelpelinje | 96 GPS kinematisk (Real time kinematic) | 10 | |
| 4 | 6716473,18 | 293872,54 | Ikke spesifisert 34,58 | Steingjerde Ikke hjelpelinje | 96 GPS kinematisk (Real time kinematic) | 10 | |
| 5 | 6716505,82 | 293861,12 | Ikke spesifisert 27,33 | Steingjerde Ikke hjelpelinje | 96 GPS kinematisk (Real time kinematic) | 10 | |
| 6 | 6716531,77 | 293852,56 | Ikke spesifisert 103,66 | Steingjerde Ikke hjelpelinje | 96 GPS kinematisk (Real time kinematic) | 10 | |
| 7 | 6716629,94 | 293819,26 | Ikke spesifisert 154,88 | Umerket Ikke hjelpelinje | 69 Beregnet | 10 | |
| 8 | 6716773,03 | 293759,98 | Jord 3,52 | Offentlig godkjent grensemerke Ikke hjelpelinje | 11 Terrengmålt: Totalstasjon | 10 | |
| 9 | 6716775,22 | 293762,74 | Ikke spesifisert 11,36 | Gjerdestolpe Ikke hjelpelinje | 11 Terrengmålt: Totalstasjon | 10 | |
| 10 | 6716782,28 | 293771,64 | Ikke spesifisert 128,77 | Gjerdestolpe Ikke hjelpelinje | 11 Terrengmålt: Totalstasjon | 10 | |
| 11 | 6716862,99 | 293871,98 | Ikke spesifisert 14,13 | Umerket Ikke hjelpelinje | 69 Beregnet | 10 | |
| 12 | 6716871,84 | 293882,99 | Ikke spesifisert 19,19 | Gjerdestolpe Ikke hjelpelinje | 11 Terrengmålt: Totalstasjon | 10 | |
| 13 | 6716883,87 | 293897,94 | Ikke spesifisert 20,03 | Gjerdestolpe Ikke hjelpelinje | 11 Terrengmålt: Totalstasjon | 10 | |

| Løpenr | Nord | Øst | Grensemerke nedsatt i / Lengde Hjelpelinjetype | Grensepunkttype / Hjelpelinjetype | Målemetode | Nøyaktighet | Radius |
|--------|------------|-----------|---|--|------------------------------|-------------|--------|
| 14 | 6716896,25 | 293913,68 | Ikke spesifisert | Umerket 9,12 Ikke hjelpelinje | 69 Beregnet | 10 | |
| 15 | 6716901,89 | 293920,85 | Ikke spesifisert | Gjerdestolpe 21,00 Ikke hjelpelinje | 11 Terrengmålt: Totalstasjon | 10 | |
| 16 | 6716914,71 | 293937,48 | Ikke spesifisert | Gjerdestolpe 3,95 Ikke hjelpelinje | 11 Terrengmålt: Totalstasjon | 10 | |
| 17 | 6716917,14 | 293940,60 | Ikke spesifisert | Umerket 29,59 Ikke hjelpelinje | 69 Beregnet | 10 | |
| 18 | 6716935,31 | 293963,96 | Ikke spesifisert | Ukjent 84,88 Ikke hjelpelinje | 10 Terrengmålt | 13 | |
| 19 | 6716855,67 | 293993,32 | | Fjell Bolt 26,55 Ikke hjelpelinje | 10 Terrengmålt | 13 | |
| 20 | 6716830,77 | 294002,52 | | Fjell Bolt 24,96 Ikke hjelpelinje | 10 Terrengmålt | 13 | |
| 21 | 6716806,41 | 294007,96 | | Fjell Bolt 87,17 Ikke hjelpelinje | 10 Terrengmålt | 13 | |
| 22 | 6716720,89 | 294024,84 | | Fjell Bolt 28,54 Ikke hjelpelinje | 10 Terrengmålt | 13 | |
| 23 | 6716692,58 | 294028,45 | | Fjell Bolt 27,45 Ikke hjelpelinje | 10 Terrengmålt | 13 | |
| 24 | 6716665,70 | 294034,01 | | Fjell Bolt 20,23 Ikke hjelpelinje | 10 Terrengmålt | 13 | |
| 25 | 6716647,14 | 294042,06 | | Fjell Bolt 23,76 Ikke hjelpelinje | 10 Terrengmålt | 13 | |
| 26 | 6716625,05 | 294050,81 | | Fjell Bolt 16,11 Ikke hjelpelinje | 10 Terrengmålt | 13 | |
| 27 | 6716611,00 | 294058,70 | | Fjell Bolt 37,74 Ikke hjelpelinje | 10 Terrengmålt | 13 | |
| 28 | 6716580,91 | 294081,48 | | Fjell Bolt 31,96 Ikke hjelpelinje | 10 Terrengmålt | 13 | |

| Løpenr | Nord | Øst | Grensemerke nedsatt i / Grensepunkttype / | | Målemetode | Nøyaktighet | Radius |
|--------|------------|-----------|---|--|------------------------------|-------------|--------|
| | | | Lengde | Hjelpelinjetype | | | |
| 29 | 6716555,12 | 294100,36 | Fjell Bolt 43,68 | Ikke hjelpelinje | 10 Terrengmålt | 13 | |
| 30 | 6716520,60 | 294127,13 | Fjell Bolt 24,55 | Ikke hjelpelinje | 10 Terrengmålt | 13 | |
| 31 | 6716499,20 | 294139,17 | Ikke spesifisert 10,34 | Ukjent Ikke hjelpelinje | 10 Terrengmålt | 10 | |
| 32 | 6716493,07 | 294130,84 | Steingjerde 22,89 | Steingjerde Ikke hjelpelinje | 10 Terrengmålt | 10 | |
| 33 | 6716482,56 | 294110,50 | Steingjerde 25,87 | Steingjerde Ikke hjelpelinje | 10 Terrengmålt | 10 | |
| 34 | 6716473,47 | 294086,28 | Steingjerde 2,01 | Offentlig godkjent grensemerke Ikke hjelpelinje | 11 Terrengmålt: Totalstasjon | 10 | |
| 35 | 6716473,39 | 294084,27 | Ikke spesifisert 2,06 | Steingjerde Ikke hjelpelinje | 11 Terrengmålt: Totalstasjon | 10 | |
| 36 | 6716474,00 | 294082,30 | Ikke spesifisert 4,44 | Steingjerde Ikke hjelpelinje | 11 Terrengmålt: Totalstasjon | 10 | |
| 37 | 6716473,25 | 294077,92 | Ikke spesifisert 11,21 | Steingjerde Ikke hjelpelinje | 11 Terrengmålt: Totalstasjon | 10 | |
| 38 | 6716467,49 | 294068,30 | Ikke spesifisert 8,18 | Steingjerde Ikke hjelpelinje | 11 Terrengmålt: Totalstasjon | 10 | |
| 39 | 6716461,80 | 294062,42 | Ikke spesifisert 2,28 | Steingjerde Ikke hjelpelinje | 11 Terrengmålt: Totalstasjon | 10 | |
| 40 | 6716460,42 | 294060,60 | Ikke spesifisert 8,81 | Steingjerde Ikke hjelpelinje | 11 Terrengmålt: Totalstasjon | 10 | |
| 41 | 6716455,29 | 294053,44 | Ikke spesifisert 11,41 | Steingjerde Ikke hjelpelinje | 11 Terrengmålt: Totalstasjon | 10 | |
| 42 | 6716449,13 | 294043,83 | Ikke spesifisert 5,15 | Steingjerde Ikke hjelpelinje | 11 Terrengmålt: Totalstasjon | 10 | |
| 43 | 6716446,19 | 294039,60 | Ikke spesifisert 8,78 | Steingjerde Ikke hjelpelinje | 11 Terrengmålt: Totalstasjon | 10 13 | |

| Løpenr | Nord | Øst | Grensemerke nedsatt i / Grensepunkttype / | | Målemetode | Nøyaktighet | Radius |
|--------|------------|-----------|---|---------------------------------------|----------------|-------------|--------|
| | | | Lengde | Hjelpelinjetype | | | |
| 44 | 6716442,57 | 294031,60 | Steingjerde 13,00 | Steingjerde Ikke hjelpelinje | 10 Terrengmålt | 10 | 10 |
| 45 | 6716436,78 | 294019,96 | Steingjerde 12,91 | Steingjerde Ikke hjelpelinje | 10 Terrengmålt | 10 | 10 |
| 46 | 6716438,98 | 294007,24 | Jord 62,26 | Annet grensemerke Ikke hjelpelinje | 10 Terrengmålt | 10 | 10 |