ambita

Kommune: 1256 Meland
Eiendom: 1256/31/19/0/0

N

Målestokk 1:1000
Dato: 30.4.2018

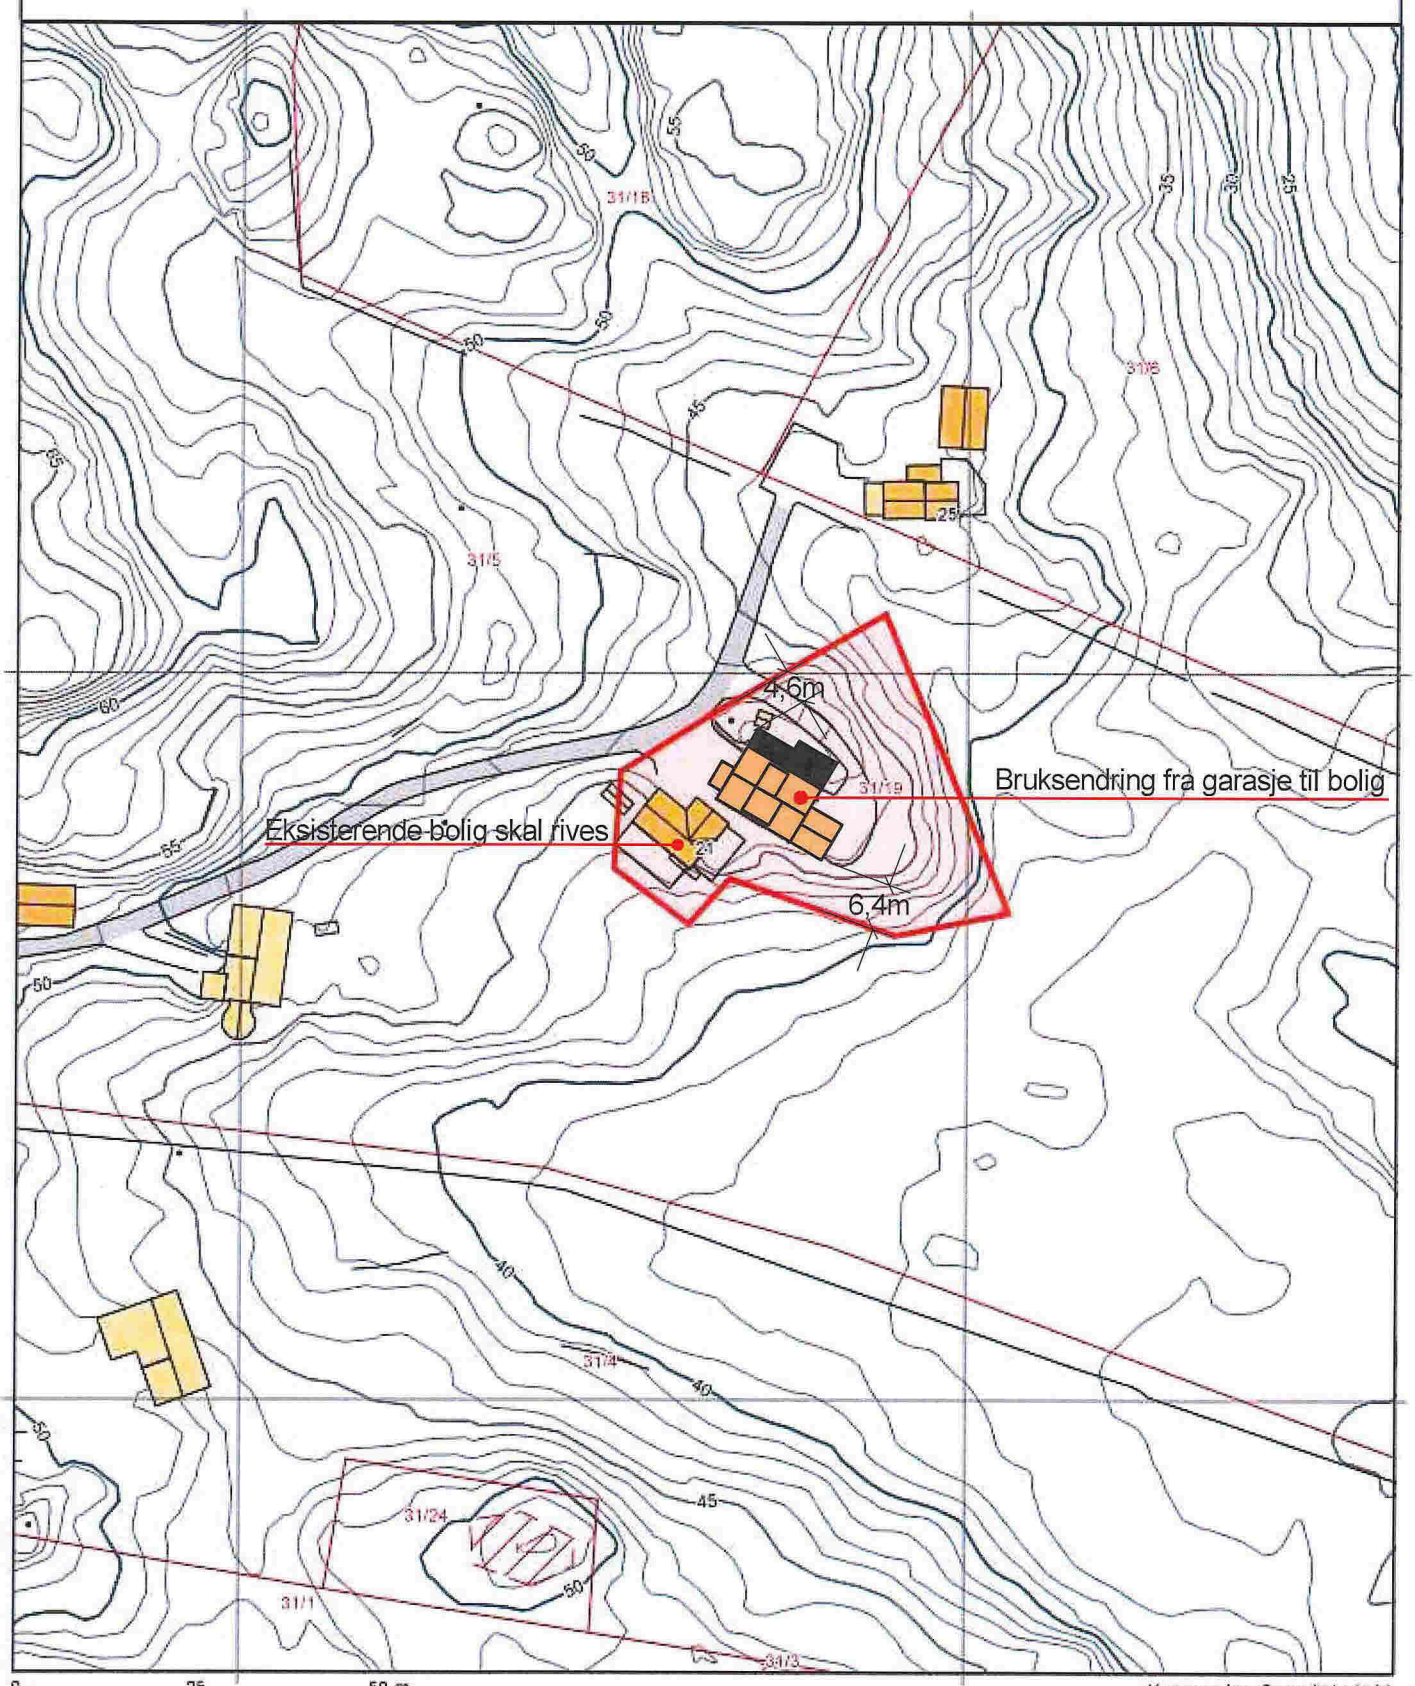

Kartgrunnlag: Geovekst - 8193
Det tas forbehold om feil og mangler i kartet.
Kartet kan ikke benyttes i byggesaksbehandling.

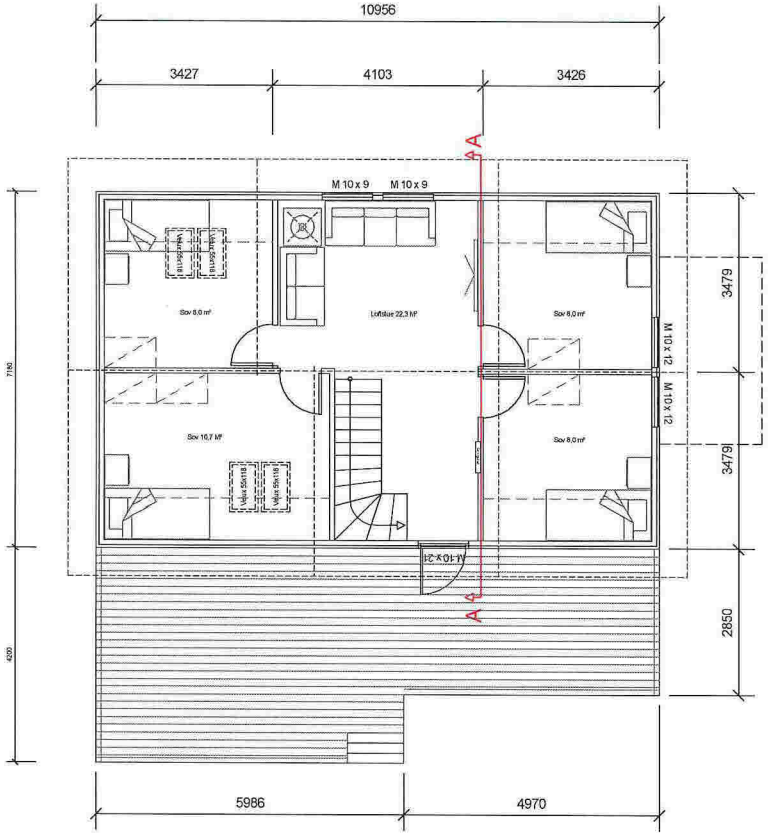

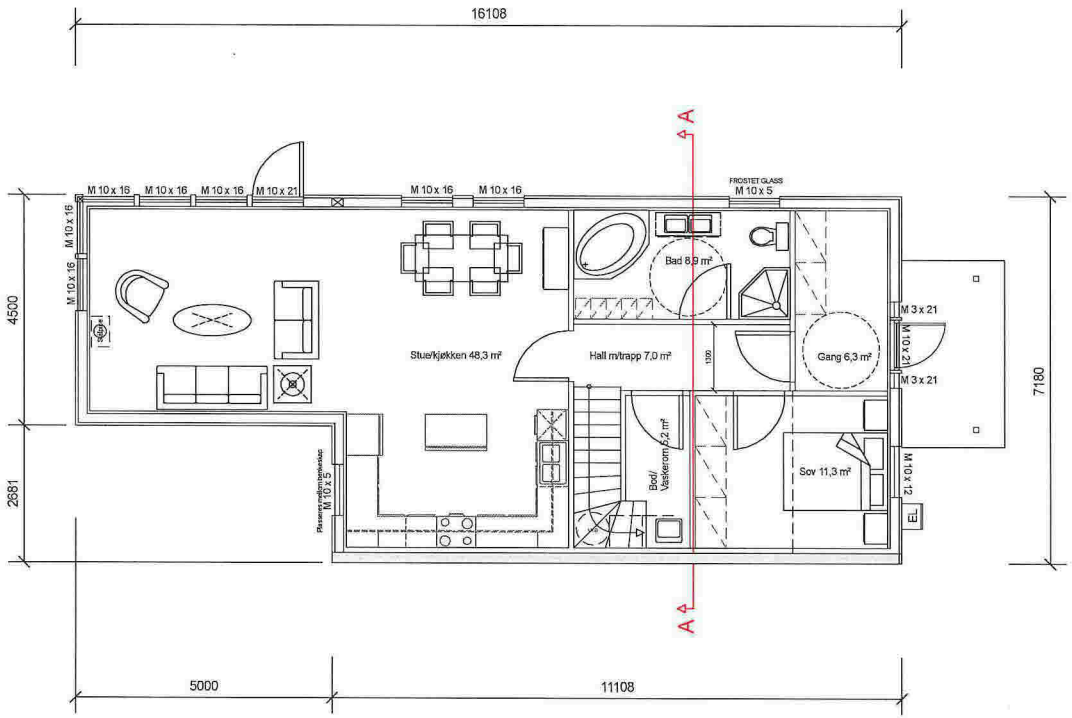

Plantegninger			Prosjektnr: 1802	Bruksendring garasje
Målestokk 1:100	Godkjent	SP	Kundenr: 1802	Remi Bergetun Gripavegen 21 5198 FREKHAUG
Dato 23.04.18	Kontroll	HL		
Tegningsnr. A1-004	/		SmartCon as	
Rev Endringer	Sign	Dato		
Merk			Tegningen må hverken helt eller delvis kopieres, eller benyttes til andre prosjekter som SmartCon as ikke medvirker i	
			Type tegning	
			BYGGEMELDING	