



Posisjonsnummer	Skilttegning	Skilt nr.	Størrelse	Folieklasse	Antall	Oppsett	Merknad
①	60	362.60	MS	1	13	Ny stolpe 89 mm	29-January-2014, til bunn 206
②	60	362.60	MS	1	2	Ny stolpe 89 mm	200cm til bunn 206
③	60	364.60	MS	1	2		

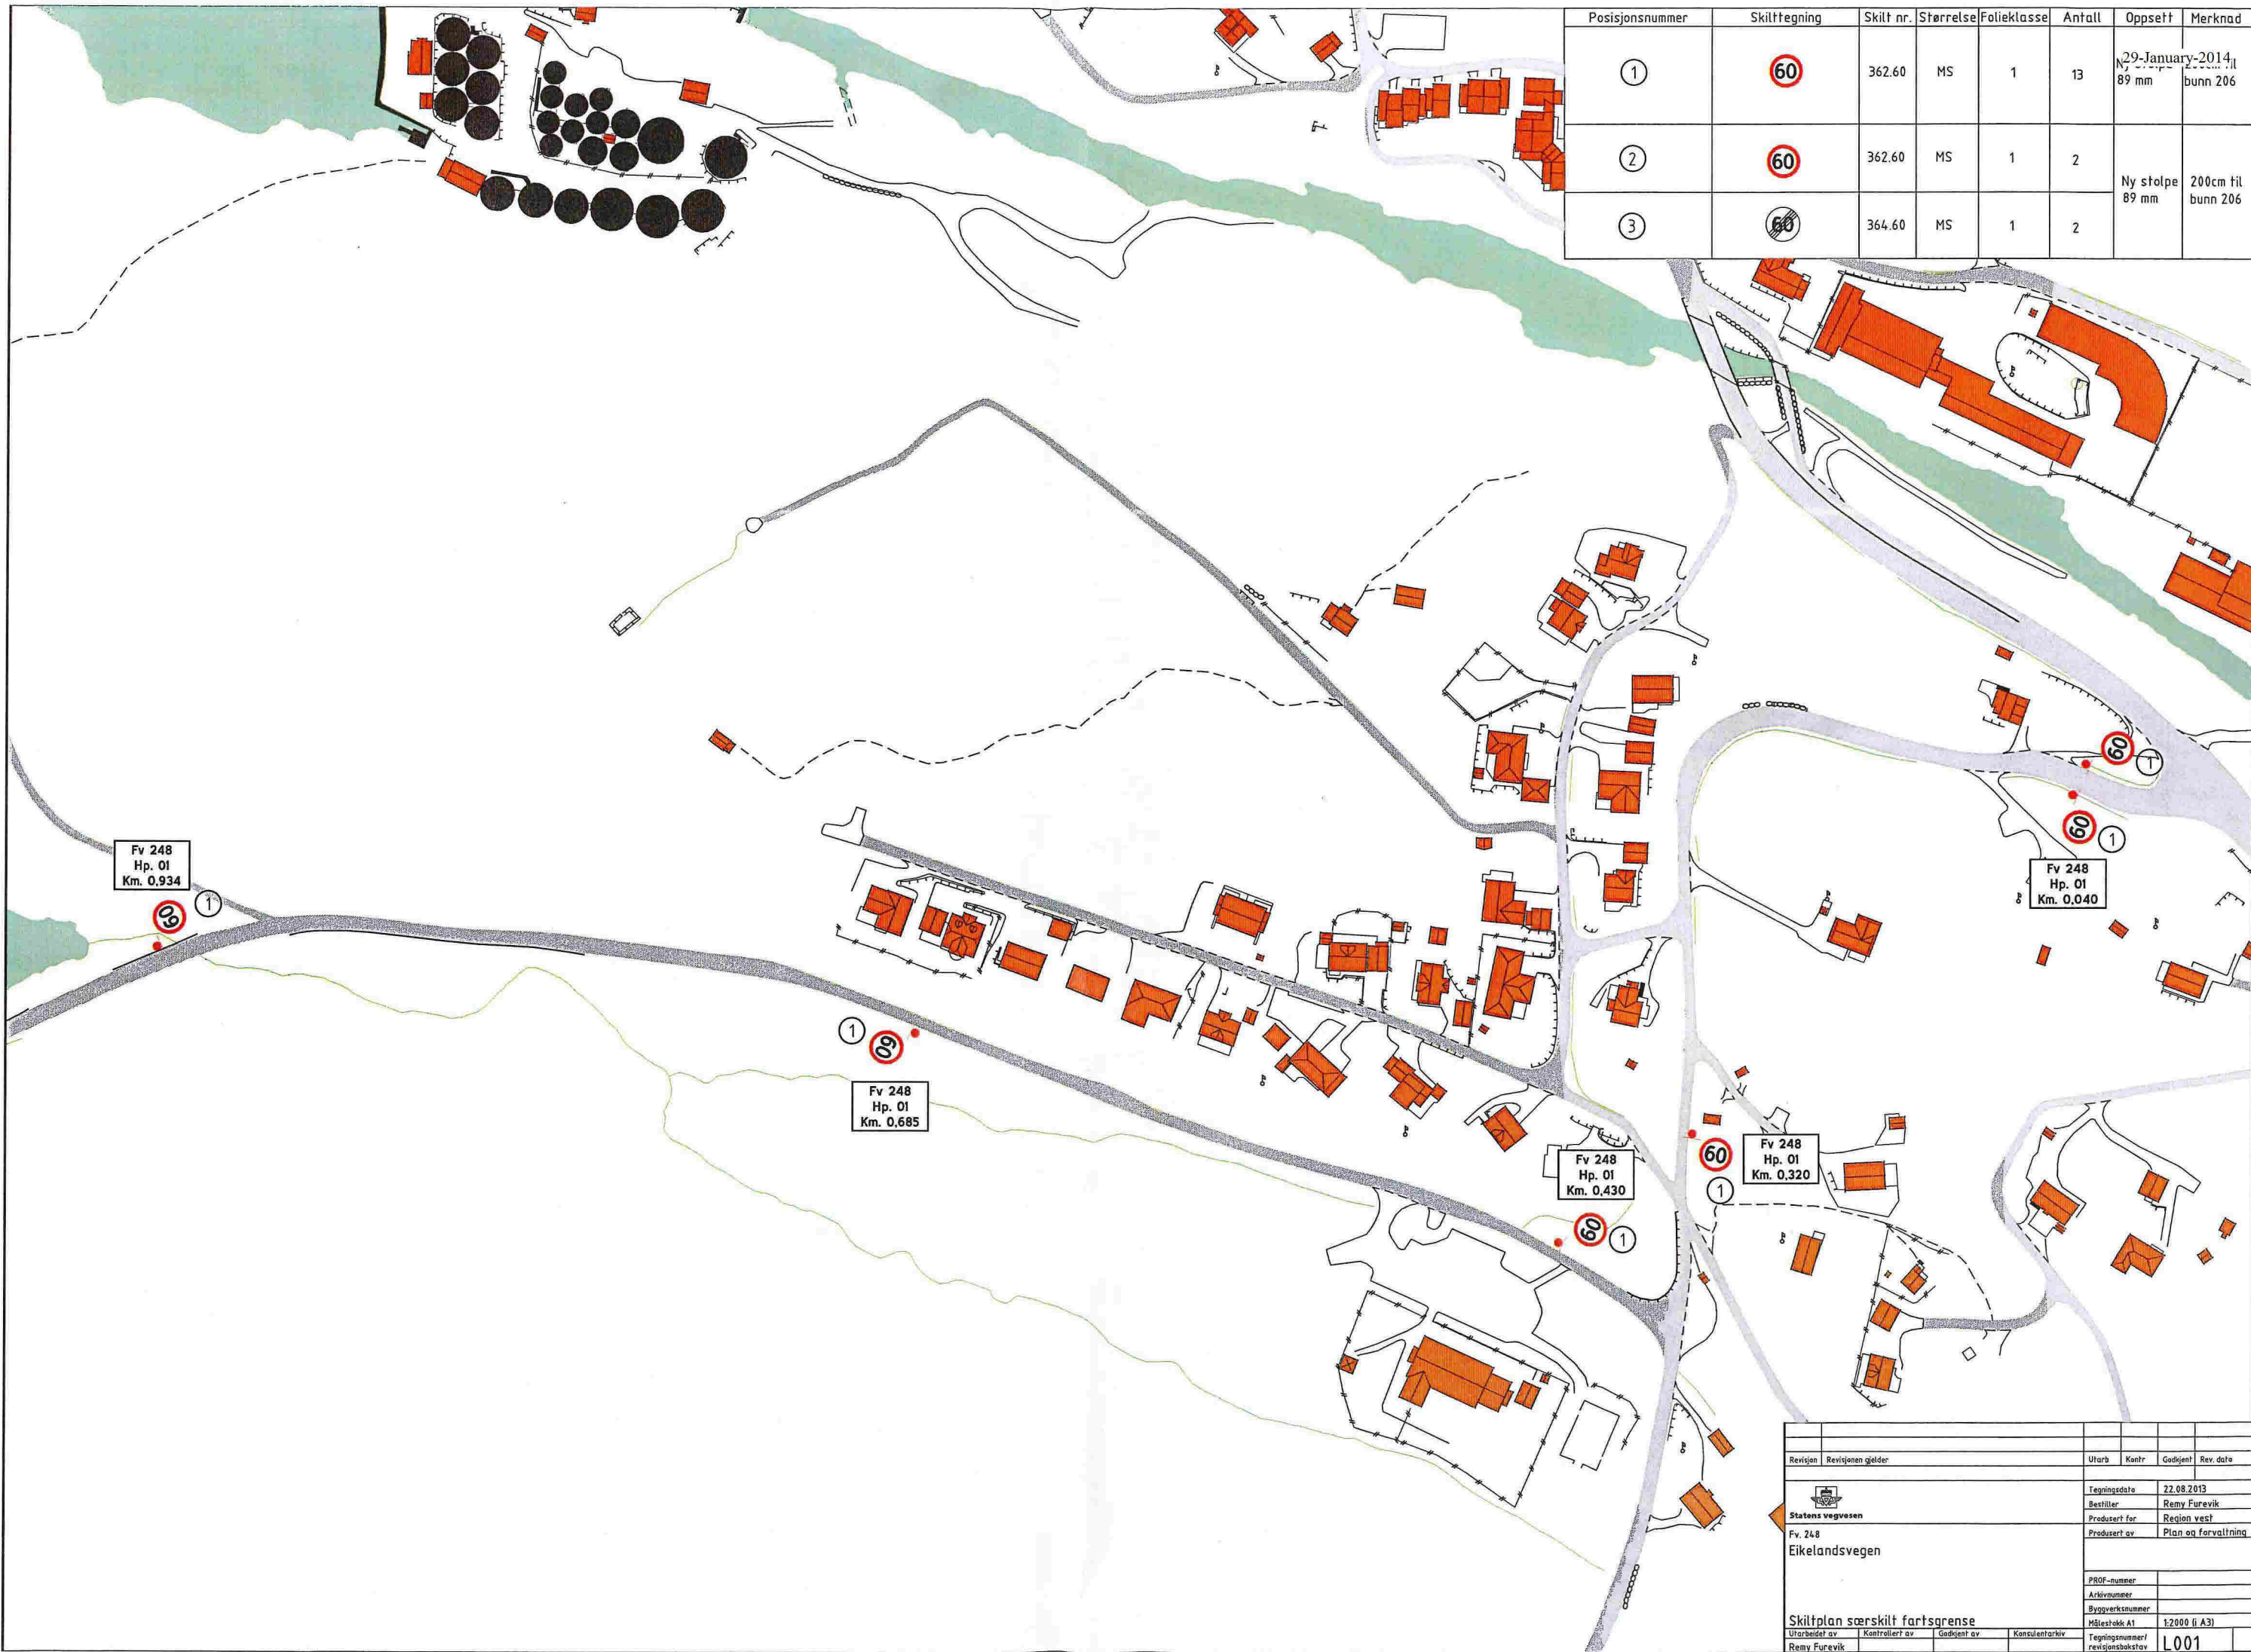

Revisjon	Revisjonen gjelder	Utarb	Kantr	Godjent	Rev. dato
 Statens vegvesen Fv. 248 Eikelandsvegen		Tegningsdato	22.08.2013		
		Bestiller	Remy Furevik		
		Prosjekt for	Region vest		
		Prosjekt av	Plan og forvaltning		
		PROF-nummer			
		Arkivnummer			
		Byggeværksnummer			
		Målestokk A1	1:2000 (i A3)		
Skiltplan særskilt fartsgrense		Tegningsnummer/	revisjonsbokstev		
Utarbeidet av	Kontrollert av	Godjent av	Konsulentarkiv		
Remy Furevik				L001	

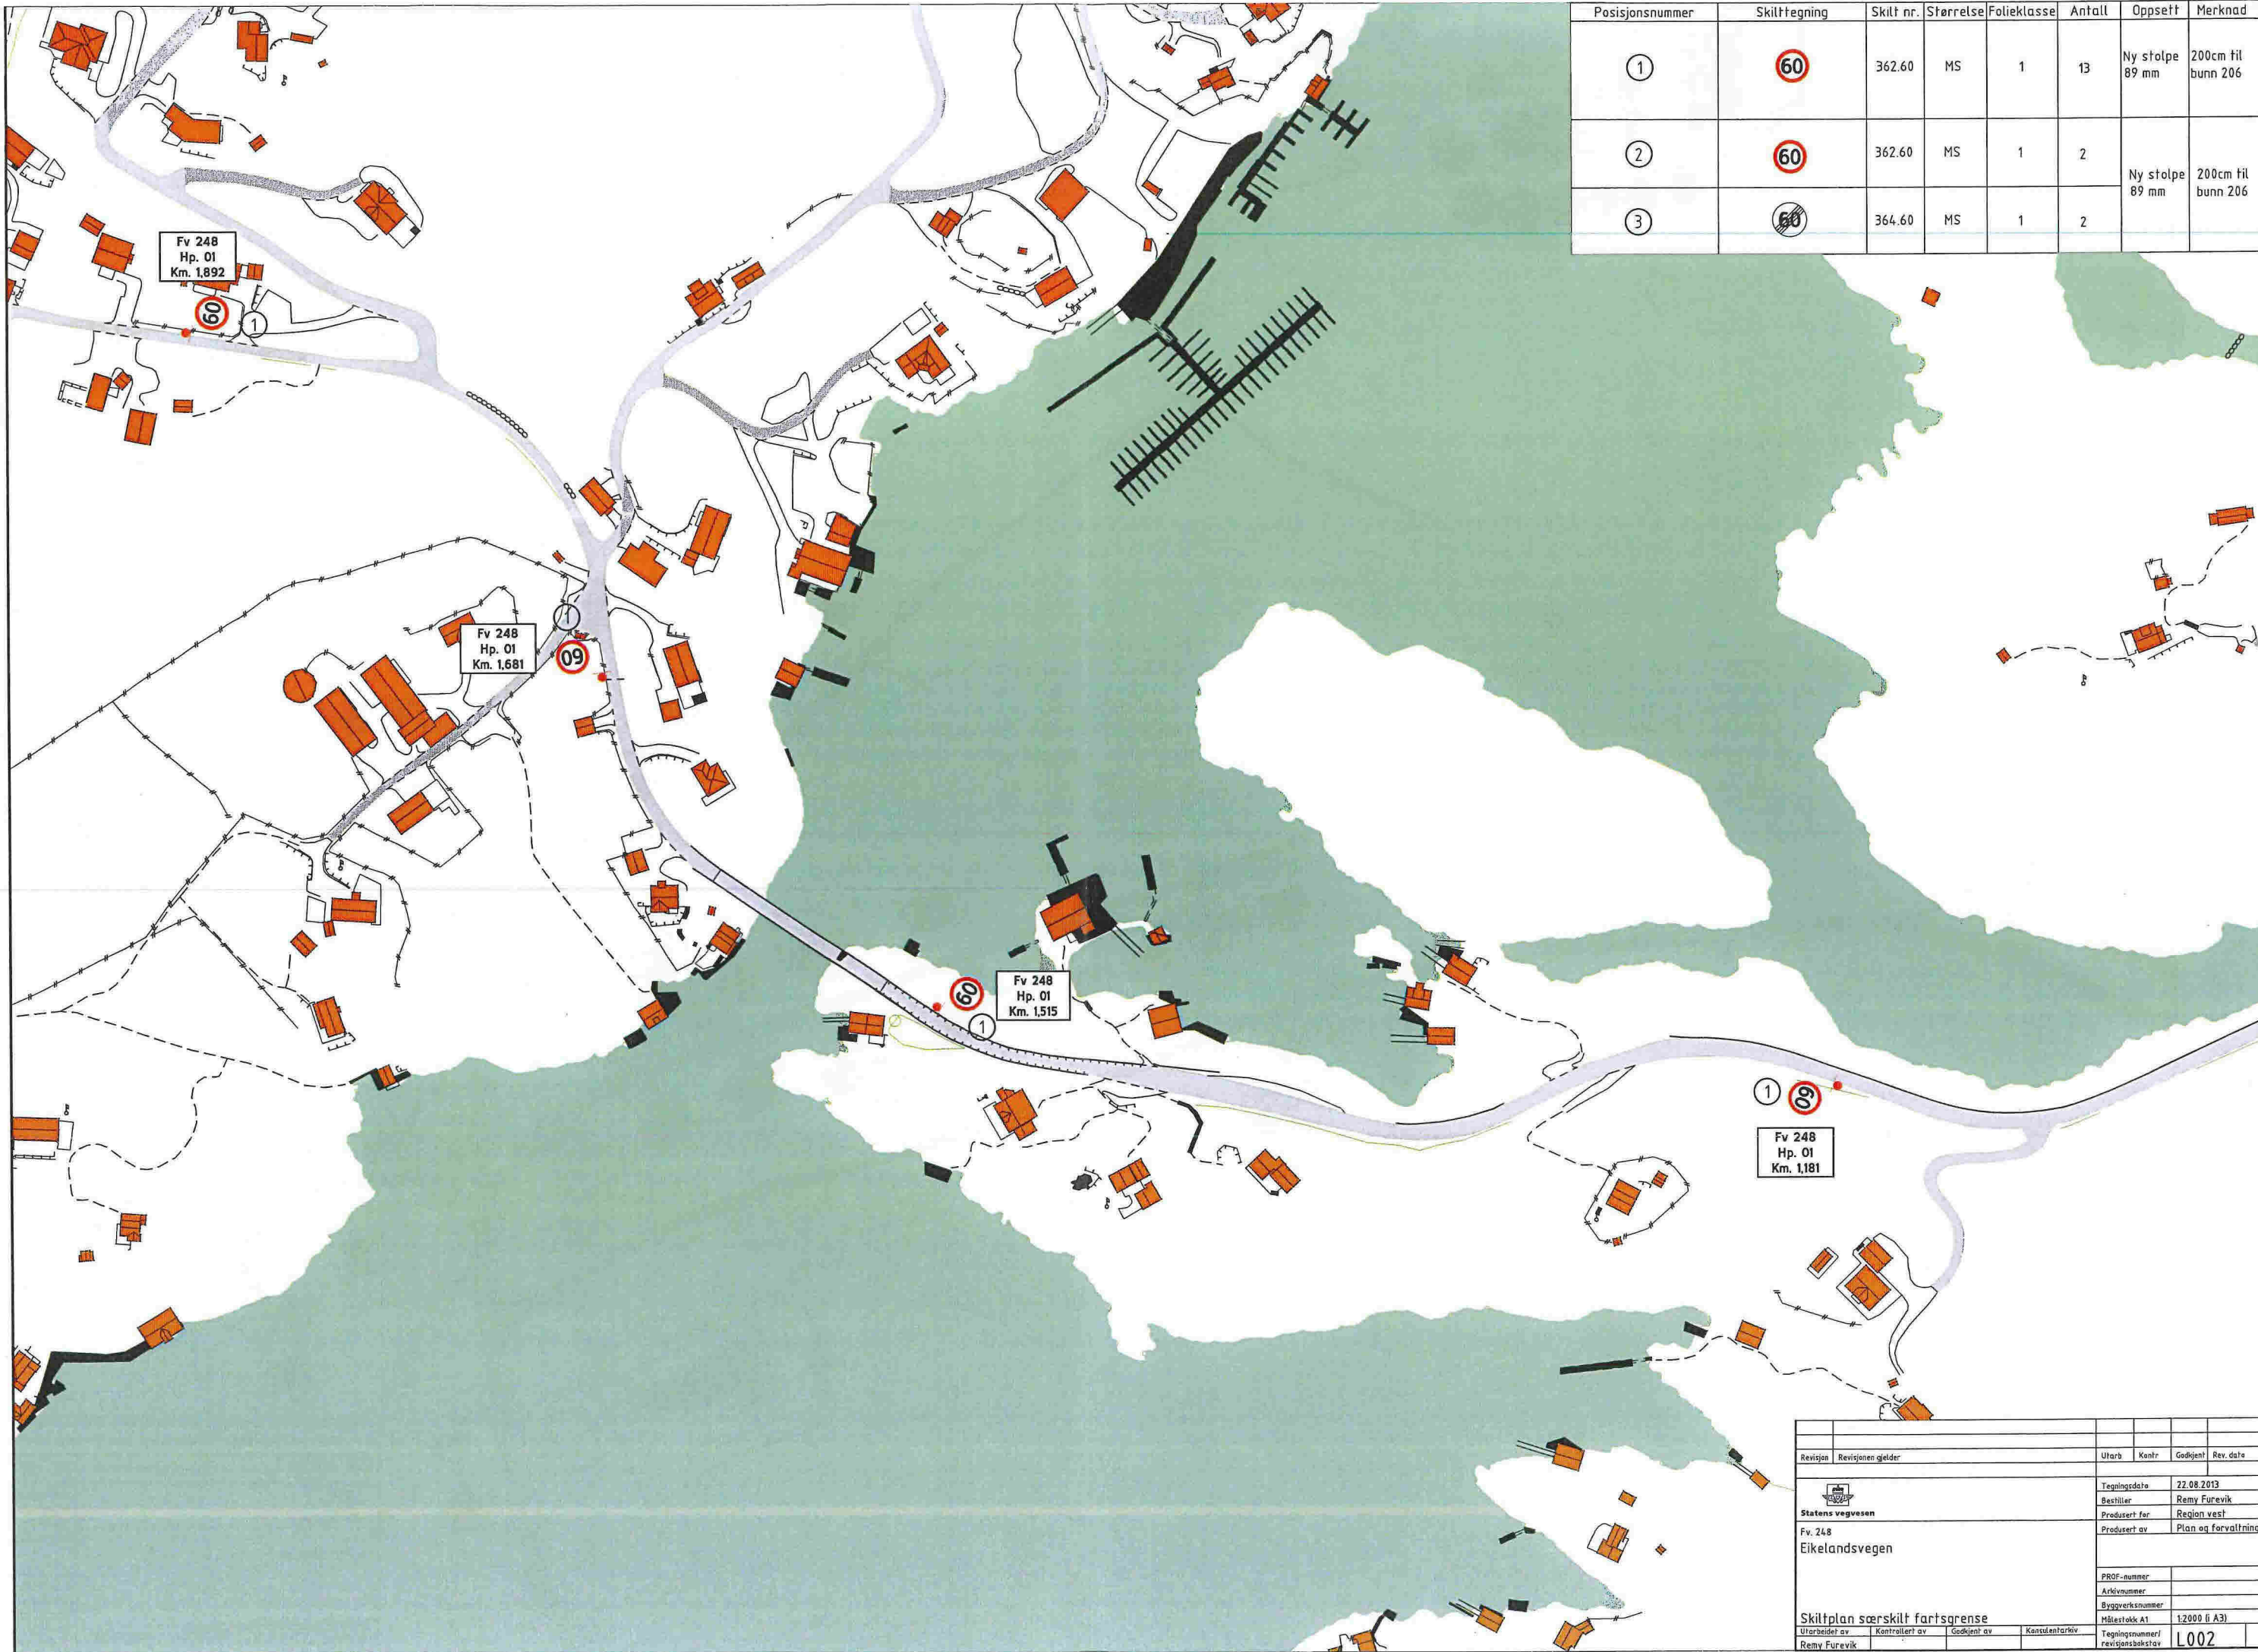

Posisjonsnummer	Skilttegning	Skilt nr.	Størrelse	Folieklasse	Antall	Oppsett	Merknad
①	60	362.60	MS	1	13	Ny stolpe 89 mm	200cm til bunn 206
②	60	362.60	MS	1	2	Ny stolpe 89 mm	200cm til bunn 206
③	60	364.60	MS	1	2		


Fv 248
Hp. 01
Km. 1,892


Fv 248
Hp. 01
Km. 1,681

Fv 248
Hp. 01
Km. 1,515

Fv 248
Hp. 01
Km. 1,181

Revisjon	Revisjonen gjelder	Utarb	Kontr	Godkjent	Rev. date
		Tegningsdato	22.08.2013		
Fv. 248		Bestiller	Remy Furevik		
Eikelandsvegen		Prosjekt for	Region vest		
		Prosjekt av	Plan og forvaltning		
		PROF-nummer			
		Arkivnummer			
		Byggeværksnummer			
Skiltplan særskilt fartsgrense		Målestokk A1	1:2000 (A3)		
Utarbeidet av	Kontrollert av	Godkjent av	Konsulentarkiv	Tegningsnummer/ revisjonsbøker	
Remy Furevik				L002	

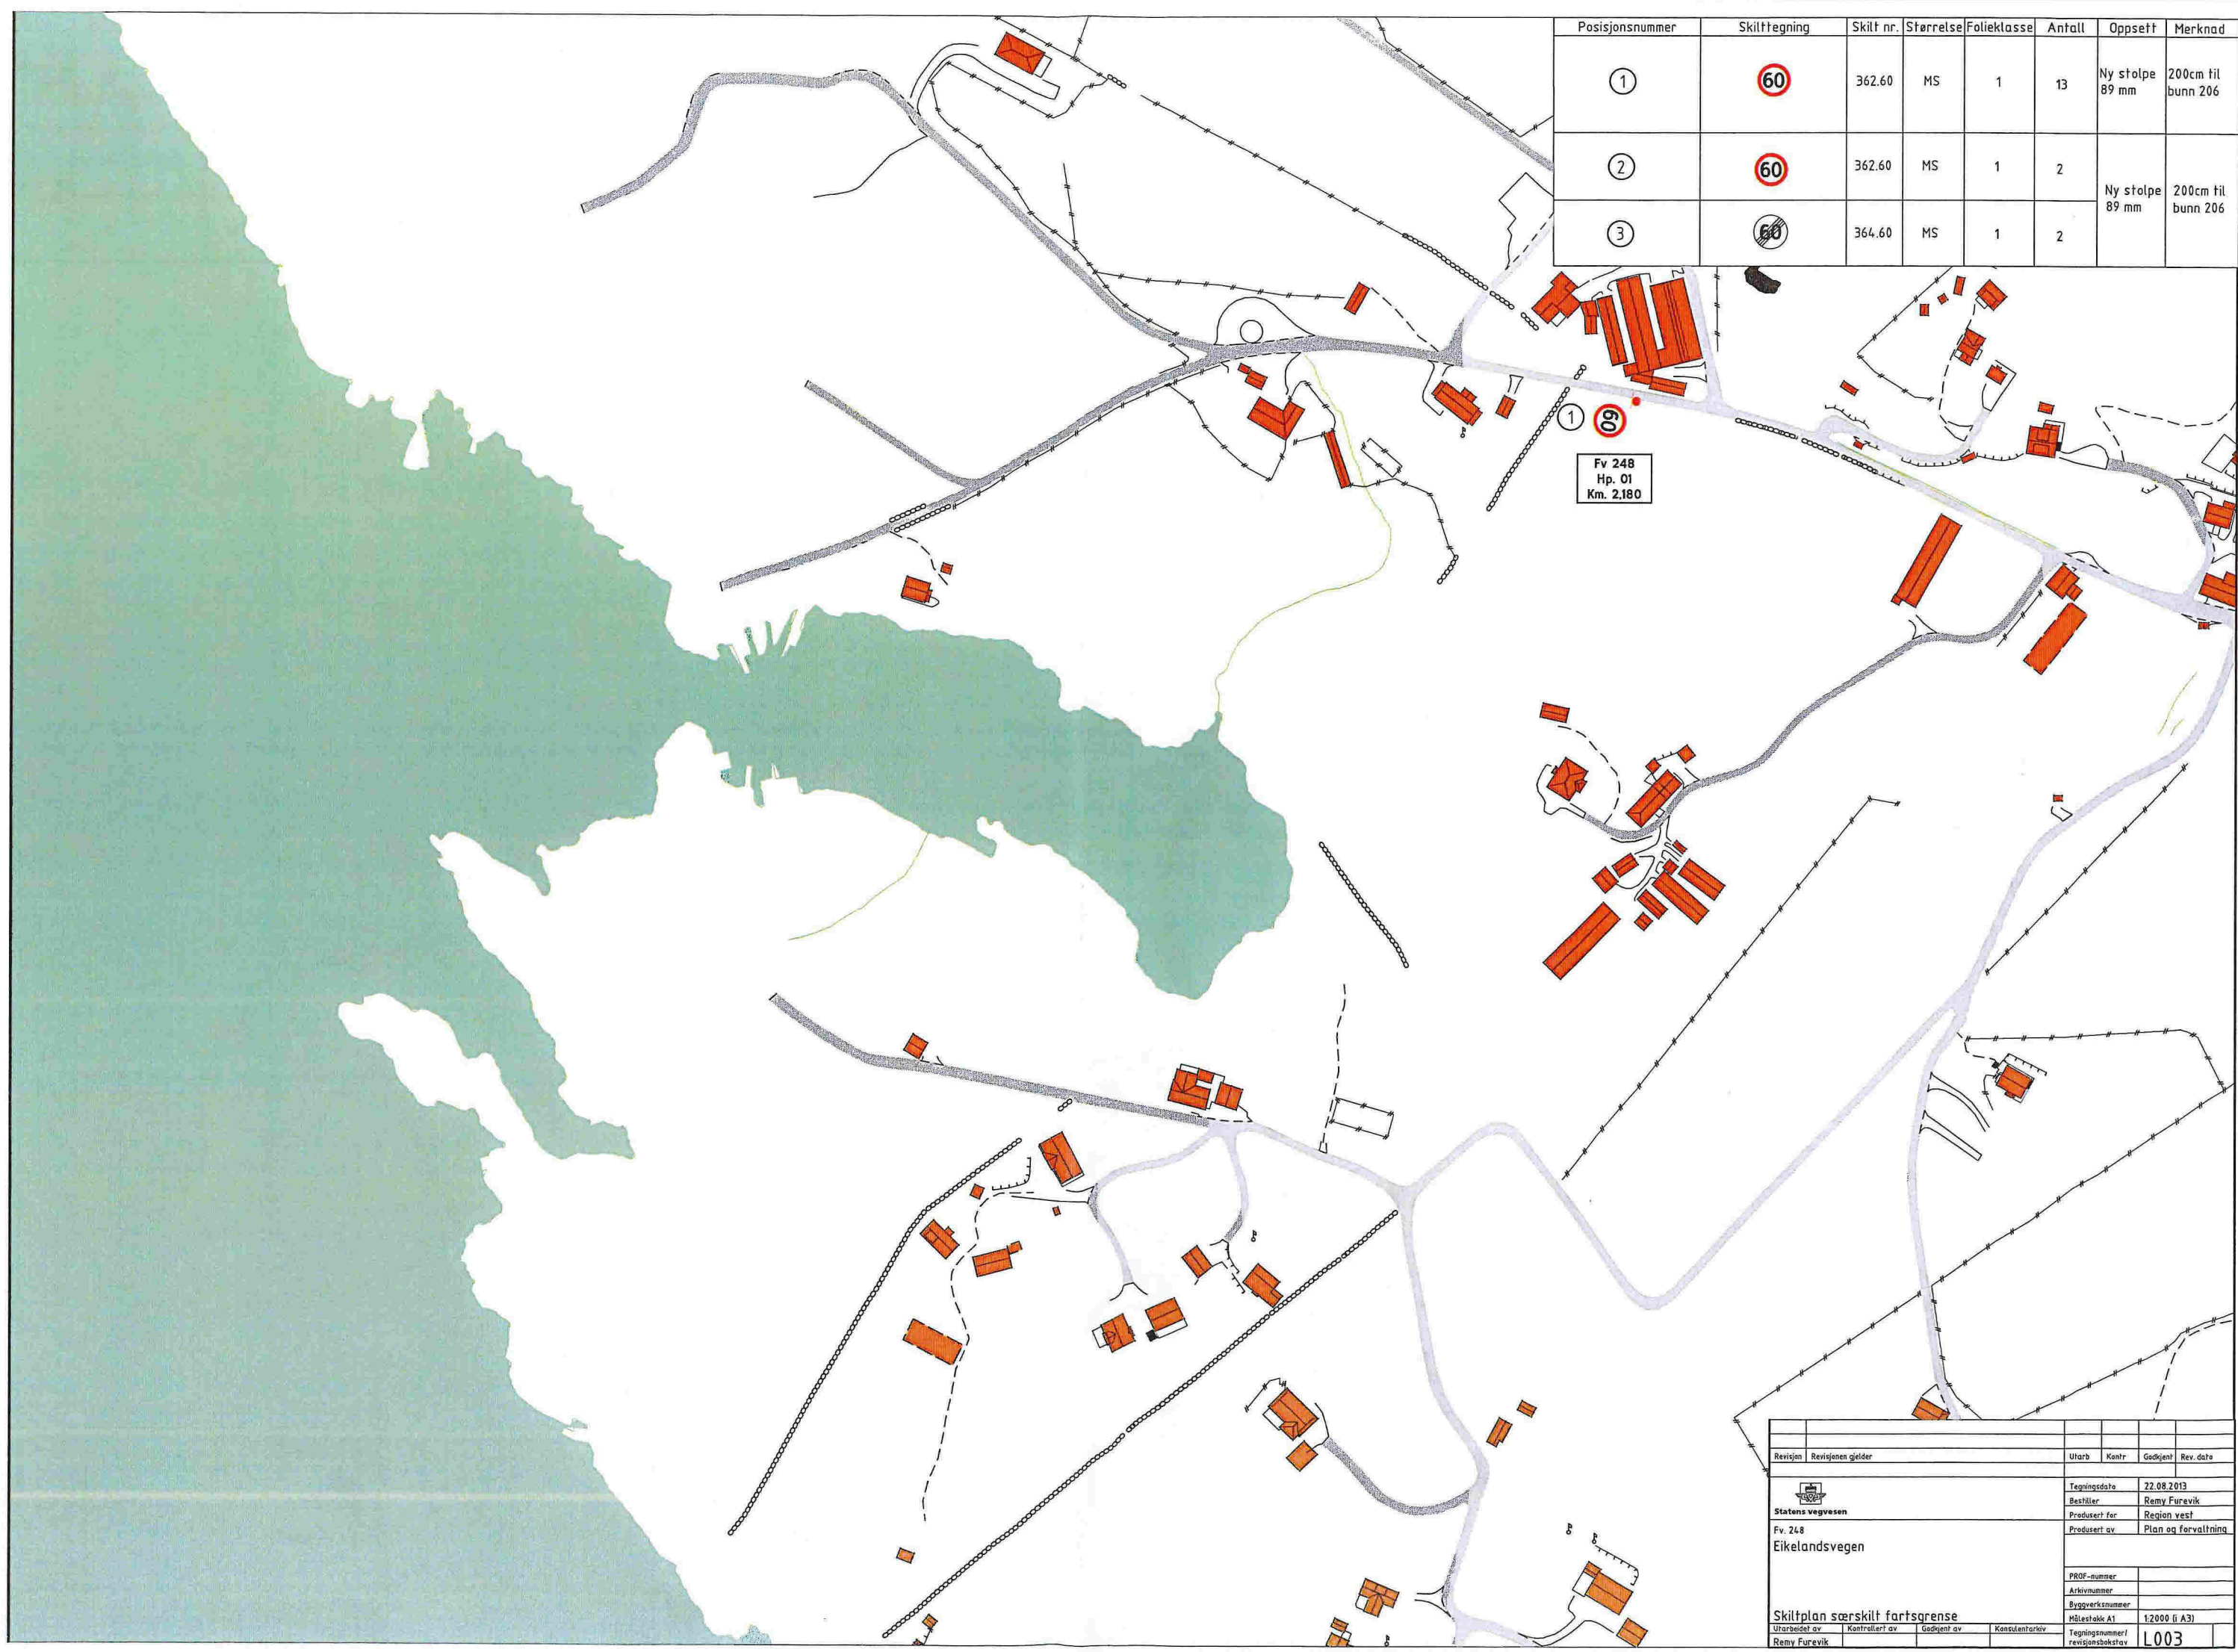

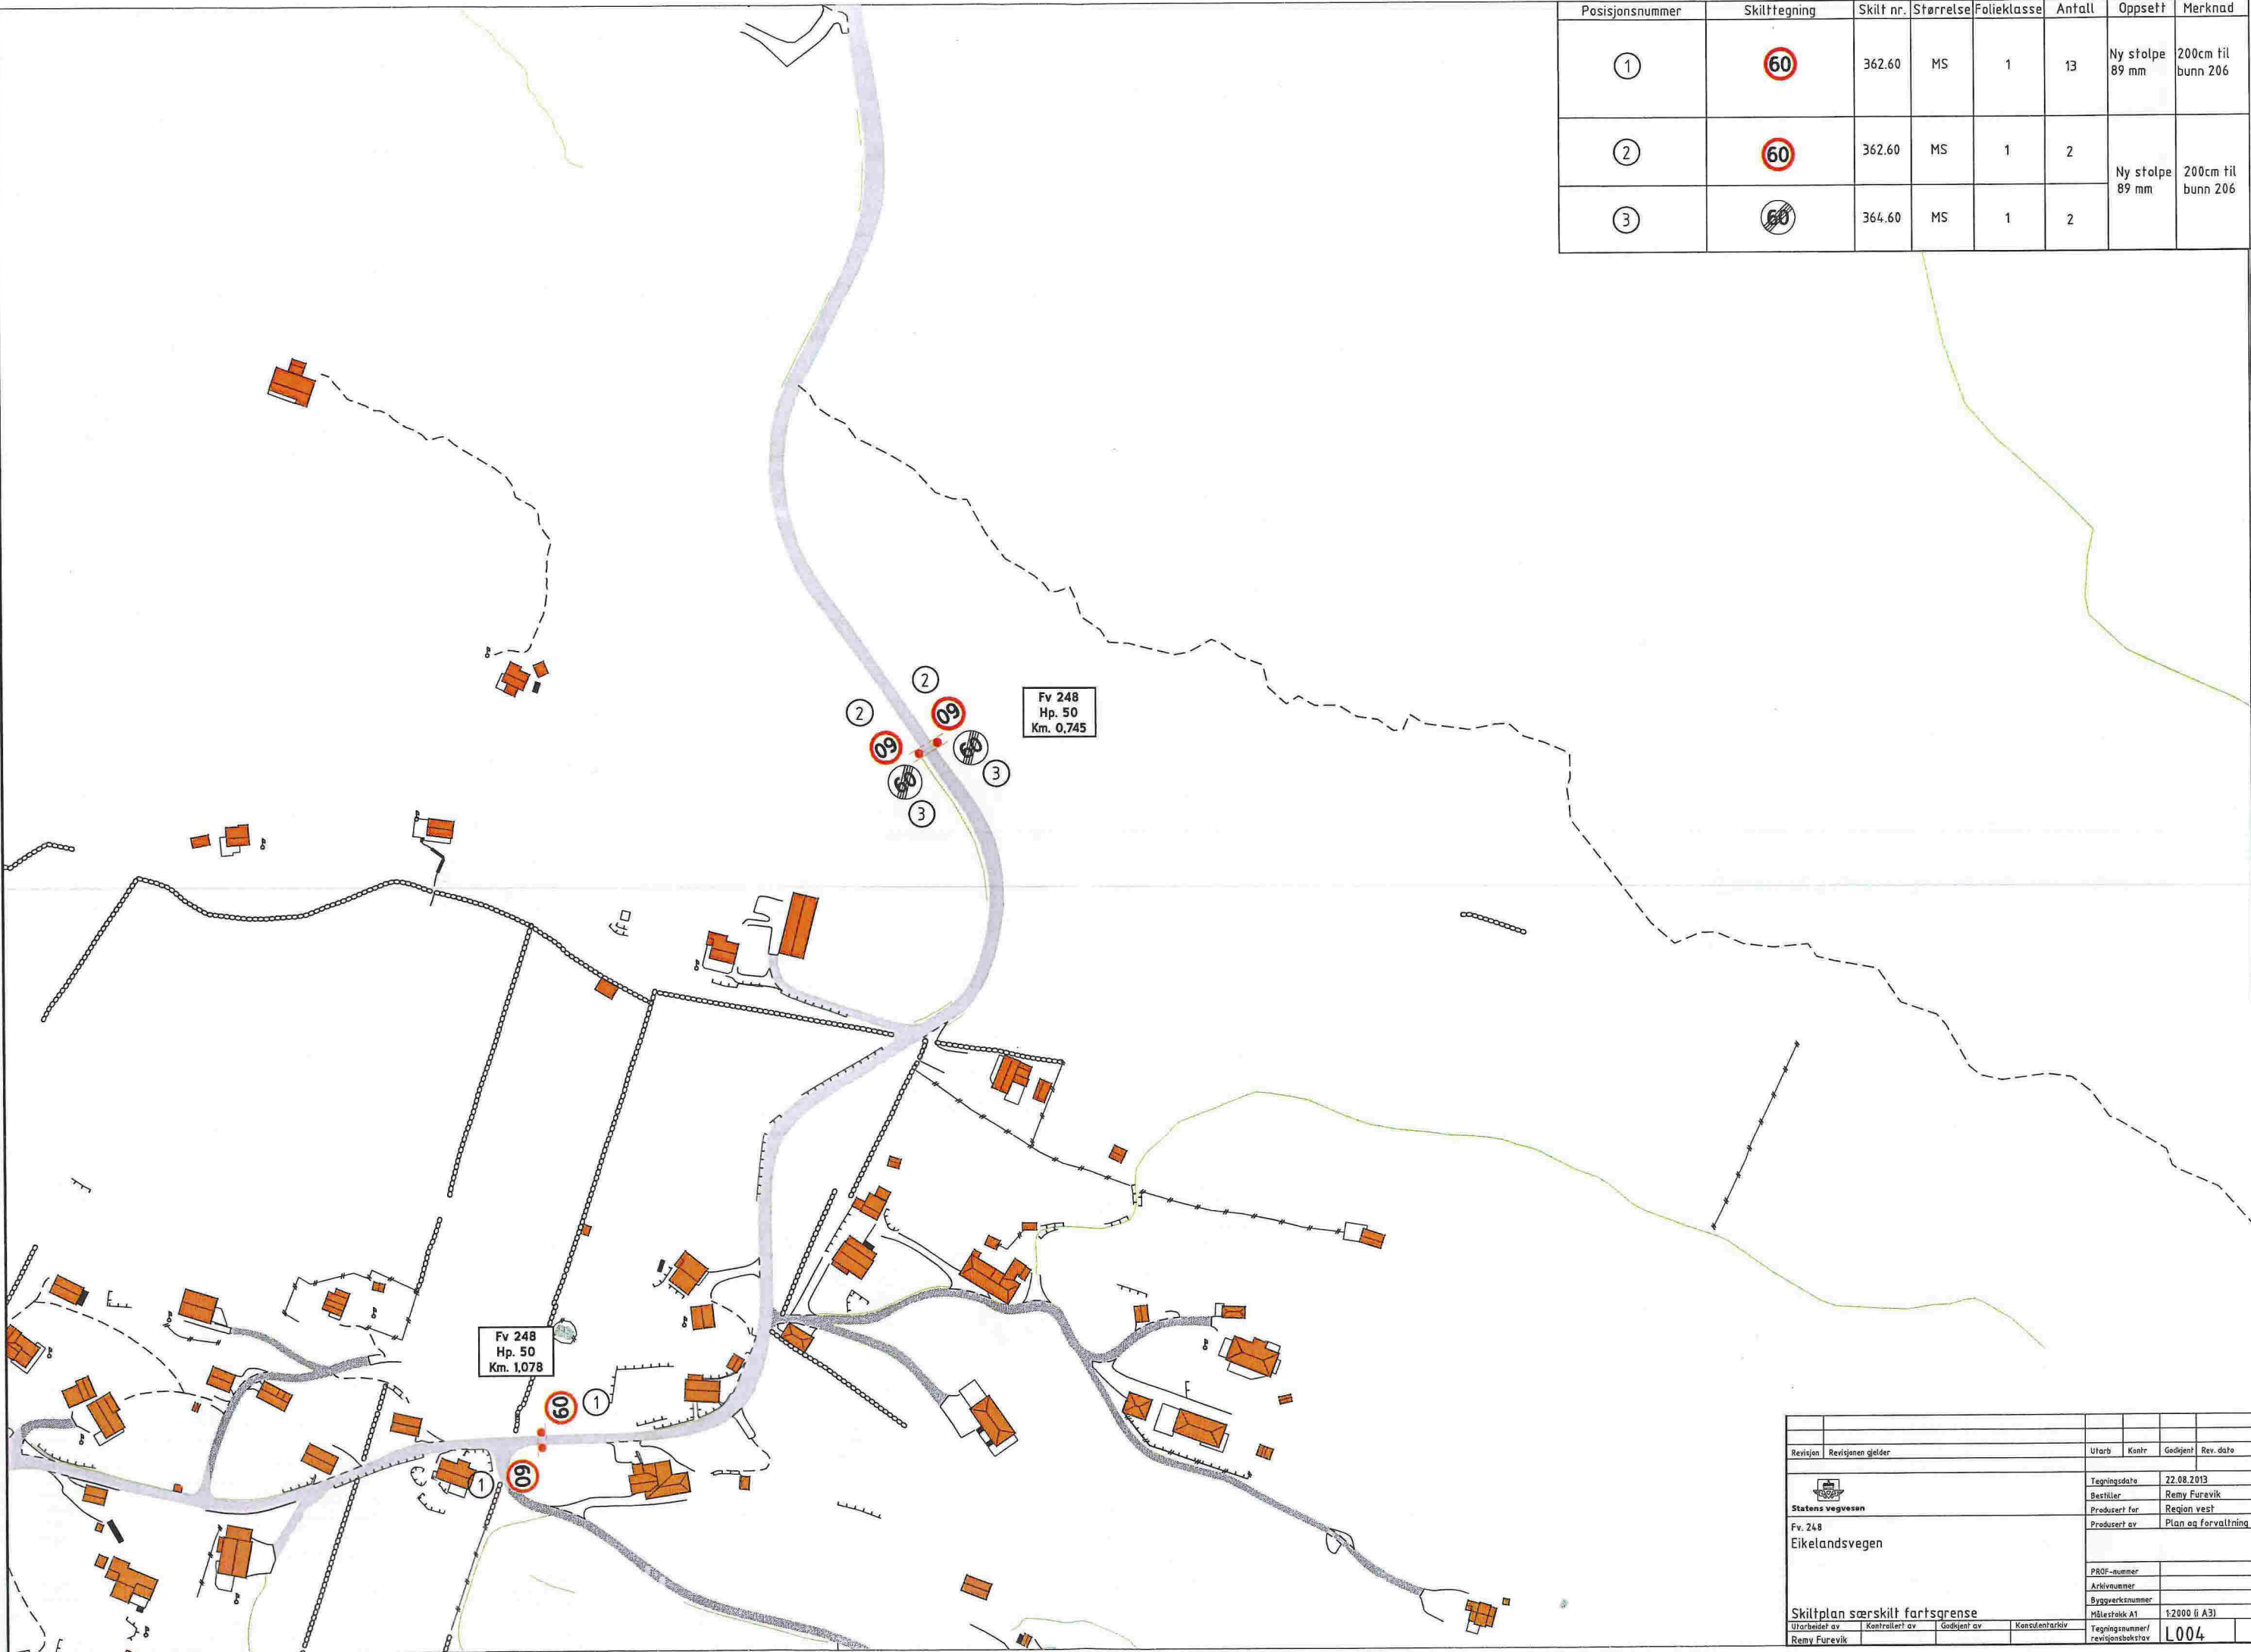

Posisjonsnummer	Skilttegning	Skilt nr.	Størrelse	Folieklasse	Antall	Oppsett	Merknad
①	60	362.60	MS	1	13	Ny stolpe 89 mm	200cm til bunn 206
②	60	362.60	MS	1	2	Ny stolpe 89 mm	200cm til bunn 206
③	50	364.60	MS	1	2		

Revisjon	Revisjonen gjelder	Utarb	Kontr	Godkjent	Rev. date
		Tegningsdato		22.08.2013	
Fv. 248		Bestiller		Remy Furevik	
Eikelandsvegen		Produsert for		Region vest	
		Produsert av		Plan og forvaltning	
		PROF-nummer			
		Arkivnummer			
		Byggverksnummer			
		Målestokk A1		1:2000 (i A3)	
Skiltplan særskilt fartsgrense		Tegningsnummer/		revisjonsbøktav	
Utarbeidet av		Kontrollert av		Godkjent av	
Remy Furevik				Konsulentarkiv	
				L004	