



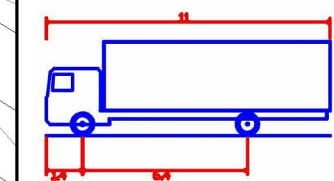


Vedlegg D-2

TEGNFORKLARING

- NYBYGG
- MUR
- SKRÅNING
- ADKOMST/PARKERING
- TEIGGRENSE

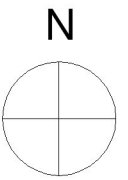

L - Lastebil
 Overall Length 11.000m
 Overall Width 2.500m
 Overall Body Height 3.632m
 Min Body Ground Clearance 0.427m
 Track Width 2.500m
 Lock-to-lock time 4.00s
 Curb to Curb Turning Radius 10.940m

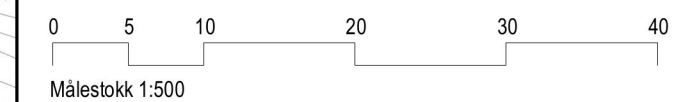

Sagstad Kassefabrikk
 Meland 18/92
 Øvre Sagstad 4

Oppdragsgiver
Sagstad Kassefabrikk AS

Prosjektnr. 2892	Dato 14.09.2018	Fase Søknad
---------------------	--------------------	----------------

Snuareal

Tegningsnummer A-105	Målestokk 1 : 500 / A3	Tegn. SK
--------------------------------	---------------------------	-------------