



N:\5173421\5173421\BIM\VA_T\A\K\5173421_200-210.dwg - MaRei - Plottet: 2019-08-28 16:16:43 - LAYOUT = G1 - XREF = T_telenor_kablar, 5173421_T_GEOM_skravar, 5173421_VA_modell, 5173421_VA_plan_profil, 2D_Kart_VA_VEG, T_VA_VEG_tekniskforklaring, 5173421_T_GEOM, T_kart_2D_sjebotn, Meland_VBA_Kart_kun_VBA og avløpspumpestasjon, T_VA_eksisterende-rettigheter

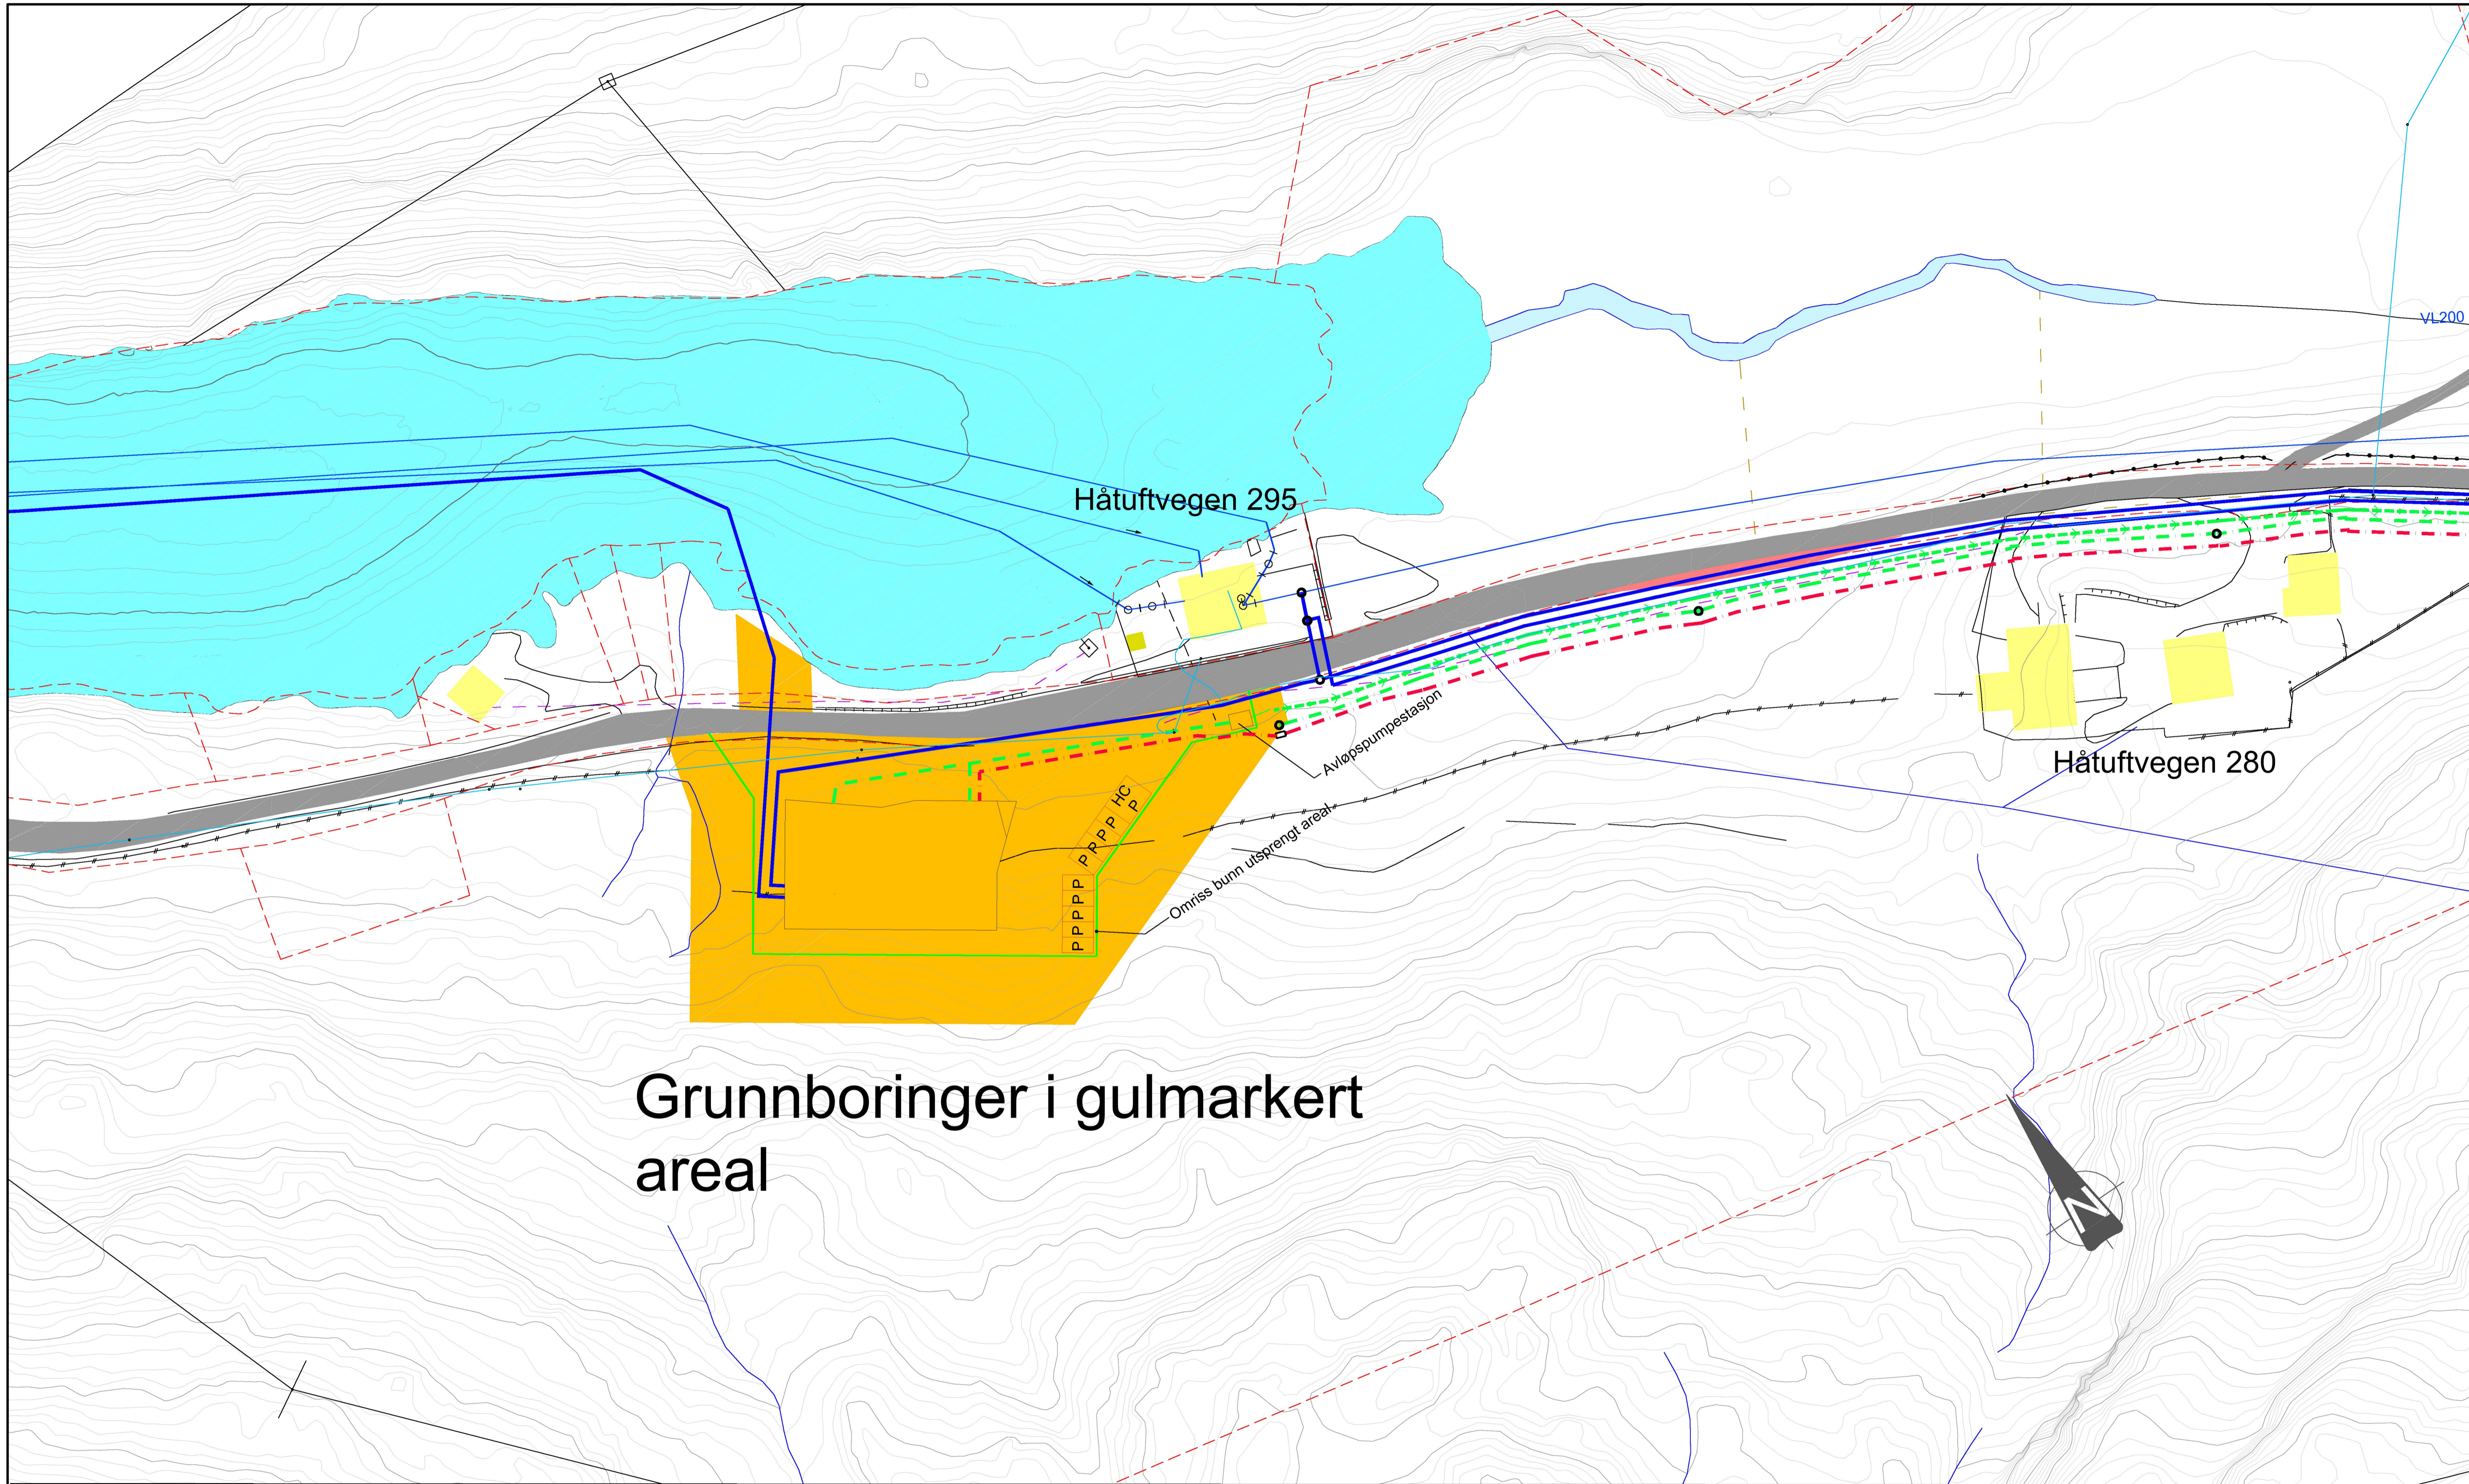

Grunnboringer i gulmarkert areal

Rev.	Dato	Beskrivelse	Utarbeidet	Fagkontroll	Godkjent
<small> Dette dokumentet er utarbeidet av Norconsult AS som del av det oppdraget som fremgår nedenfor. Opphavsretten tilhører Norconsult AS. Dokumentet må bare benyttes til det formål som oppdragsavtalen beskriver, og må ikke kopieres eller gjøres tilgjengelig på annen måte eller i større utstrekning enn formålet tilsier. </small>					
Meland kommune					Målestokk (gjelder A1) 1:500
Meland vassverk Areal til grunnboringer					
Håtuftvegen 295 og 280, Meland.					
Norconsult 		Oppdragsnummer 5173421	Tegningsnummer G1	Revisjon	