

**For matrikkelenhet:**

Kommune: 1256 - MELAND
Gårdsnummer: 24
Bruksnummer: 58

Utskriftsdato/klokkeslett: 19.10.2018 kl. 13:38
Produsert av: Per Atle Sæle - 1256 Meland
Attestert av: Meland kommune

Orientering om matrikkelbrev

Matrikkelbrevet er hjemlet i «Lov om eigedomsregistrering» (matrikkelova) av 17. juni 2005. Etter definisjonen i matrikkelovens § 3 d) er matrikkelbrevet en attestert utskrift av matrikkelen som viser alle registrerte opplysninger om en matrikkelenhet ved oppgitt dato.

Om fullstendighet og nøyaktighet i matrikkelbrevet

Matrikkelen ble etablert ved konvertering av data fra tidligere registre. Det kan variere hvor gode disse dataene er med hensyn på fullstendighet og nøyaktighet. I enkelte tilfeller kan grensepunkt og grenselinjer mangle helt eller delvis eller være feil registrert. Det kan også være feil og mangler ved registrert bygnings- og adresseinformasjon. Fullstendighet og stedfestingsnøyaktighet er generelt bedre innenfor enn utenfor tettbygd strøk. Vær oppmerksom på at for mange matrikkelenheter og bygg hefter usikkerhet ved arealet som oppgis.

For utfyllende informasjon: www.kartverket.no/matrikkelbrev

Matrikkelenhet

Matrikkelenhetstype: Grunneiendom
Bruksnavn: FOSSMYRA
Etableringsdato: 15.01.1976
Skyld: 0,03
Er tinglyst: Ja
Har festegrunner: Nei
Er seksjonert: Nei

Arealrapport

Tekst	Areal (m2)	Kommentar
Beregna areal for 24 / 58	17 361,3	

Eierforhold

Tinglyste eierforhold

Rolle	Status	Føds.d./org.nr	Navn	Bruksenhet	Adresse	Andel
Hjemmelshaver			KVERNBIT IDRETTLAGET			1 / 1

Forretninger

Forretningstype	Årsak til feilretting	Tinglysingsstatus	Tinglysingsstatusdato	Forretningsdato	Matrikkelføringsdato	Signatur
Oppmålingsforretning/arealoverføring		Sendt til tinglysing	15.05.2018	12.04.2018	15.05.2018	perasale
			Rolle		Matrikkelenhet	Arealendring
			Avgiver		1256 - 24/79	-248,5
			Mottaker		1256 - 24/58	248,6
Oppmålingsforretning/arealoverføring		Sendt til tinglysing	15.05.2018	12.04.2018	15.05.2018	perasale
			Rolle		Matrikkelenhet	Arealendring
			Avgiver		1256 - 24/84	-980,3
			Mottaker		1256 - 24/58	980,3
Oppmålingsforretning/grensejustering				12.04.2018	15.05.2018	perasale
			Rolle		Matrikkelenhet	Arealendring
			Avgiver		1256 - 24/103	-457,1
			Mottaker		1256 - 24/58	457,1
Kartforretning				03.06.2009	03.06.2009	1256via

Forretningstype	Årsak til feilretting	Tinglysingsstatus	Tinglysingsstatusdato	Forretningsdato	Matrikkelføringsdato	Signatur
			Rolle	Matrikkelenhet	Arealendring	
			Mottaker	1256 - 24/128	9 838,5	
Kart- og delingsforretning				17.12.2008	17.12.2008	1256sap
			Rolle	Matrikkelenhet	Arealendring	
			Avgiver	1256 - 24/10	-743,1	
			Mottaker	1256 - 24/125	743,1	
				04.10.2013	16.10.2013	perasale
			Rolle	Matrikkelenhet	Arealendring	
			Avgiver	1256 - 24/10	-715	
			Mottaker	1256 - 24/125	715	
Kart- og delingsforretning				17.12.2008	17.12.2008	1256sap
			Rolle	Matrikkelenhet	Arealendring	
			Avgiver	1256 - 24/10	-788	
			Mottaker	1256 - 24/124	788,1	
				04.10.2013	16.10.2013	perasale
			Rolle	Matrikkelenhet	Arealendring	
			Avgiver	1256 - 24/10	-793,7	
			Mottaker	1256 - 24/124	793,7	
Skylddeling				15.01.1976		
			Rolle	Matrikkelenhet	Arealendring	
			Avgiver	1256 - 24/7	-14 500	
			Mottaker	1256 - 24/58	14 500	

Bygning og bygningsendring

Bygningsnr: 21 169 730

Løpenr:

Bygningsendringskode:

Bygningstype: Annen idrettsbygning

Næringsgruppe: Kulturell virksomhet, underholdning og fritidsaktiviteter

Bygningsstatus: Tatt i bruk

Energikilder:

Bebygd areal: 0 Ant. boliger: 0

Bruksareal bolig: 0 Ant. etasjer: 0

BRA annet: 0 Vannforsyning:

Bruksareal totalt: 0 Avløp:

Alternativt areal: 0 Har heis: Nei

Alternativt areal 2: 0

Oppvarming:

Datoer:

Rammetillatelse: 05.08.2004

Igangsettingstillatelse: 05.09.2004

Tatt i bruk: 05.04.2005

Midl. brukstillatelse:

Ferdigattest:

Bruksenheter

Adresse	Bruksenhetsnummer	Bruksenhetstype	Bruksareal	Ant. rom	Kjøkkentilgang	Bad	WC	Matrikkelenhet
		Unummerert bruksenhet	0	0		0	0	24/58

Bygningsnr: 21 169 862

Løpenr:

Bygningsendringskode:

Bygningstype: Annen idrettsbygning

Næringsgruppe: Kulturell virksomhet, underholdning og fritidsaktiviteter

Bygningsstatus: Tatt i bruk

Energikilder:

Bebygd areal: 0 Ant. boliger: 0

Bruksareal bolig: 0 Ant. etasjer: 2

BRA annet: 130 Vannforsyning:

Bruksareal totalt: 130 Avløp:

Alternativt areal: 0 Har heis: Nei

Alternativt areal 2: 0

Oppvarming:

Datoer:

Rammetillatelse:

Igangsettingstillatelse:

Tatt i bruk: 05.04.2005

Midl. brukstillatelse:

Ferdigattest:

Etasje

Etasje	Antall boenheter	BRA bolig	BRA annet	BRA totalt
L01	0	0.0	40.0	40.0
H01	0	0.0	90.0	90.0

Bruksenheter

Adresse	Bruksenhetsnummer	Bruksenhetstype	Bruksareal	Ant. rom	Kjøkkentilgang	Bad	WC	Matrikkelenhet
		Unummerert bruksenhet	0	0		0	0	24/58

Kontaktpersoner

Rolle	Føds.dato/org.nr	Navn	Bruksenhet	Adresse
Tiltakshaver		KVERNBIT IL		5918 FREKHAUG

Bygningsnr: 300 707 120

Løpenr:

Bygningsendringskode:

Bygningstype: Idrettshall

Næringsgruppe: Kulturell virksomhet, underholdning og fritidsaktiviteter

Bygningsstatus: Igangsettingstillatelse

Energikilder:

Bebygd areal: 4 386 Ant. boliger: 0

Bruksareal bolig: 0 Ant. etasjer: 2

BRA annet: 4 552,2 Vannforsyning:

Bruksareal totalt: 4 552,2 Avløp:

Alternativt areal: 0 Har heis: Nei

Alternativt areal 2: 0

Oppvarming:

Datoer:

Rammetillatelse:

Igangsettingstillatelse: 28.09.2018

Tatt i bruk:

Midl. brukstillatelse:

Ferdigattest:

Etasje

Etasje	Antall boenheter	BRA bolig	BRA annet	BRA totalt
H02	0	0.0	243.7	243.7
H01	0	0.0	4308.5	4308.5

Bruksenheter


Adresse	Bruksenhetsnummer	Bruksenhetstype	Bruksareal	Ant. rom	Kjøkkentilgang	Bad	WC	Matrikkelenhet
		Unummerert bruksenhet	0	0		0	0	24/58

Kontaktpersoner

Rolle	Føds.dato/org.nr	Navn	Bruksenhet	Adresse
Kontaktperson	997038835	HUGAAS ENTREPRENØR AS		Møya 33 7290 STØREN
Tiltakshaver	983633765	IL KVERNBIT		Fosseskarvegen 4 5919 FREKHAUG


Oversiktskart for 24 / 58

Målestokk 1:5 000
EUREF89 UTM Sone 32

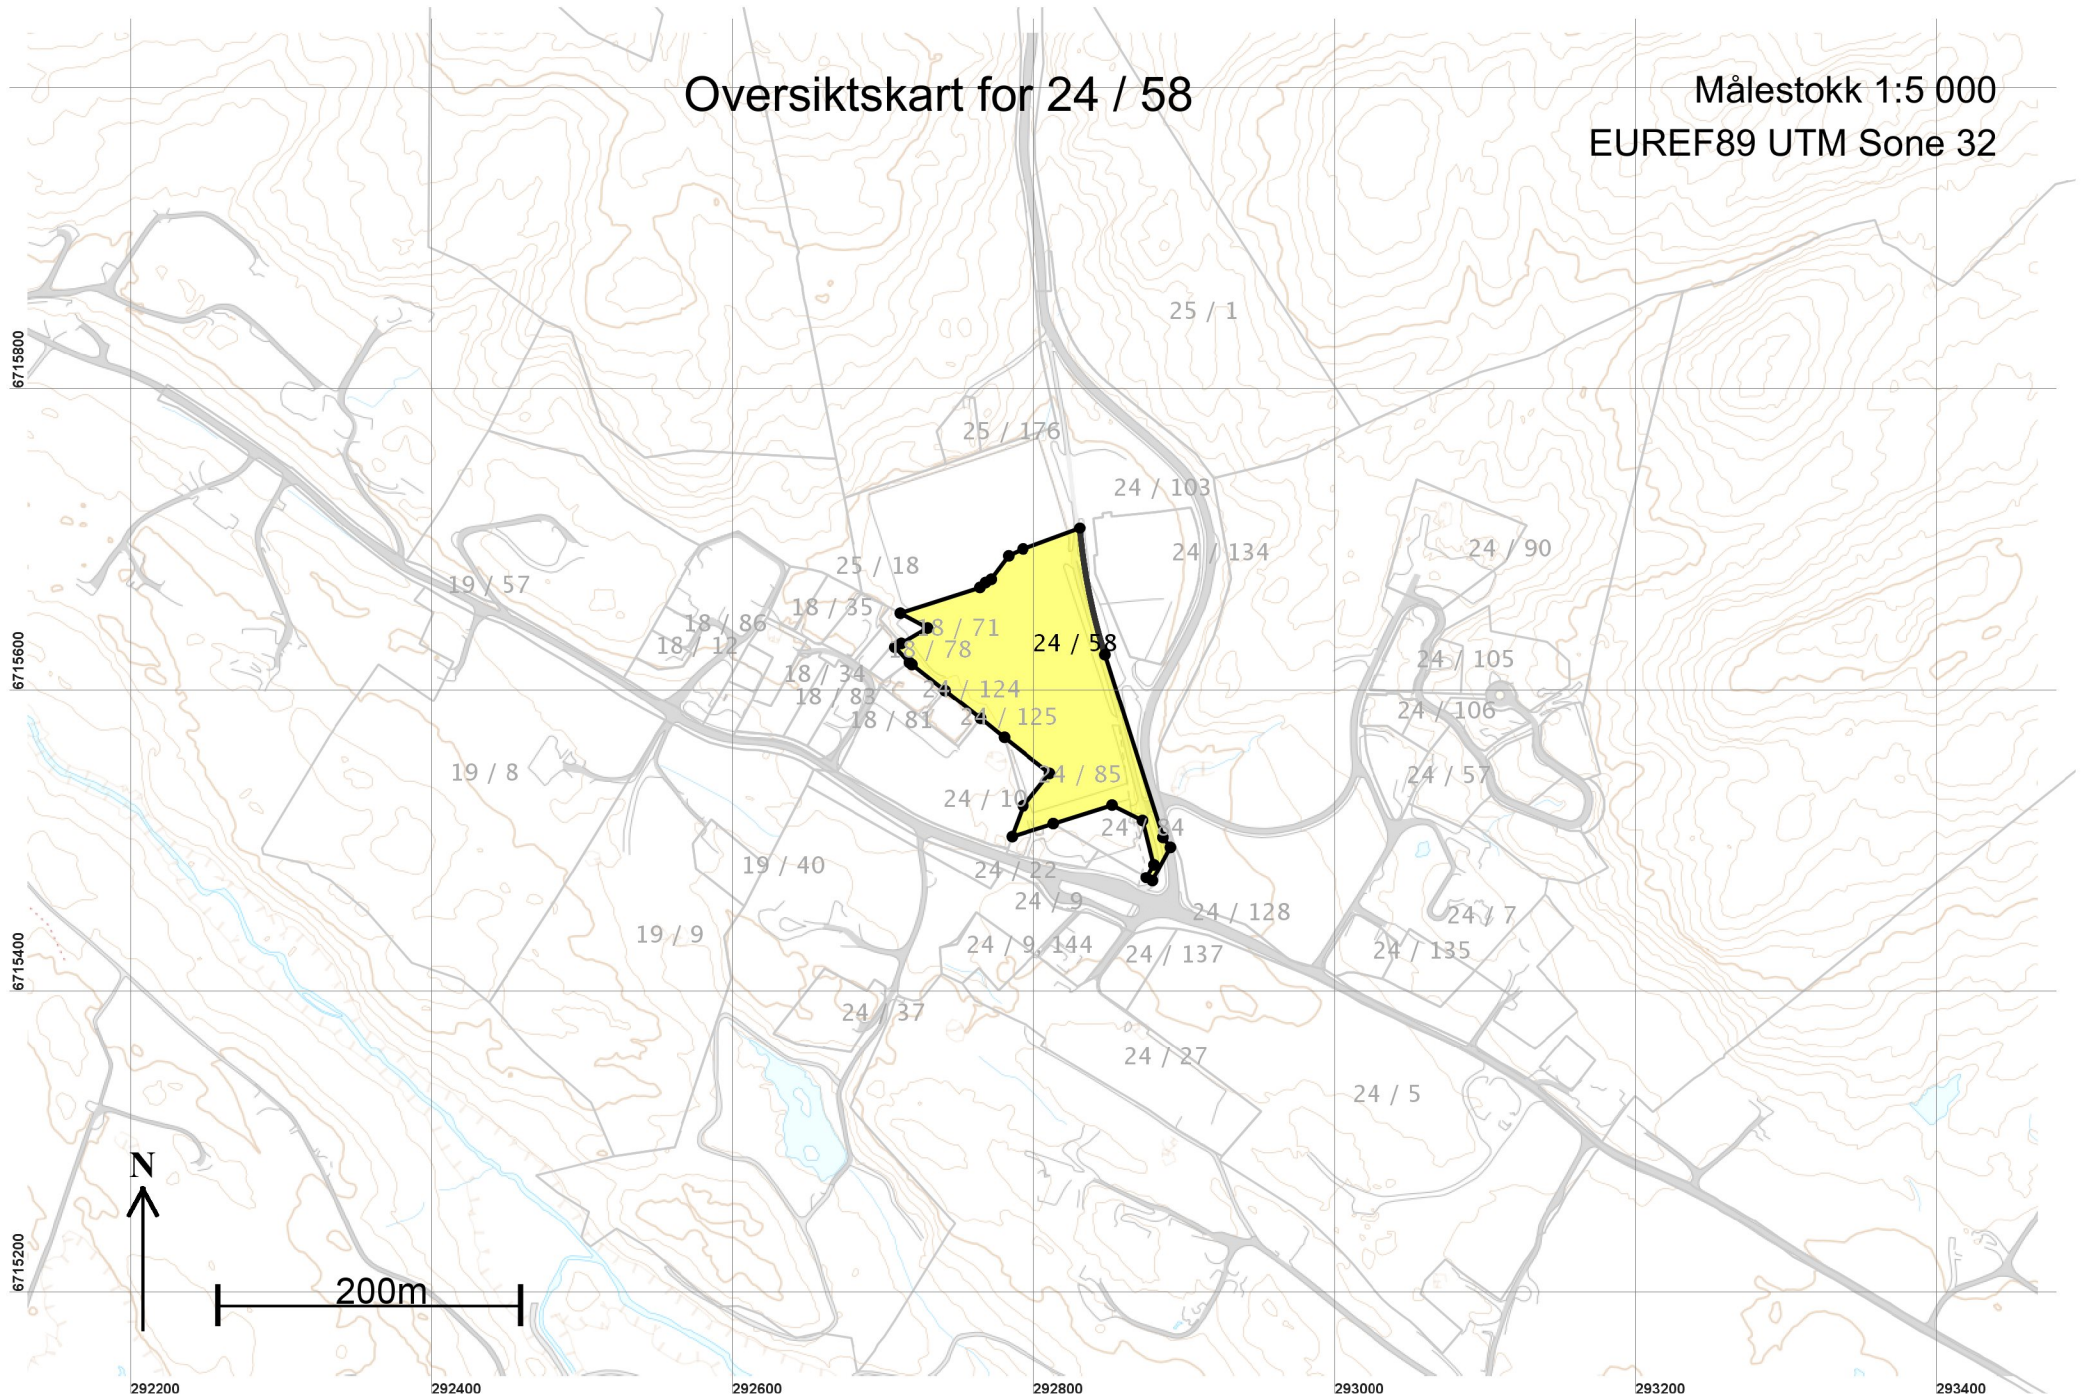

Teig 1 (Hovedteig) 24 / 58

Målestokk 1:2 000
EUREF89 UTM Sone 32

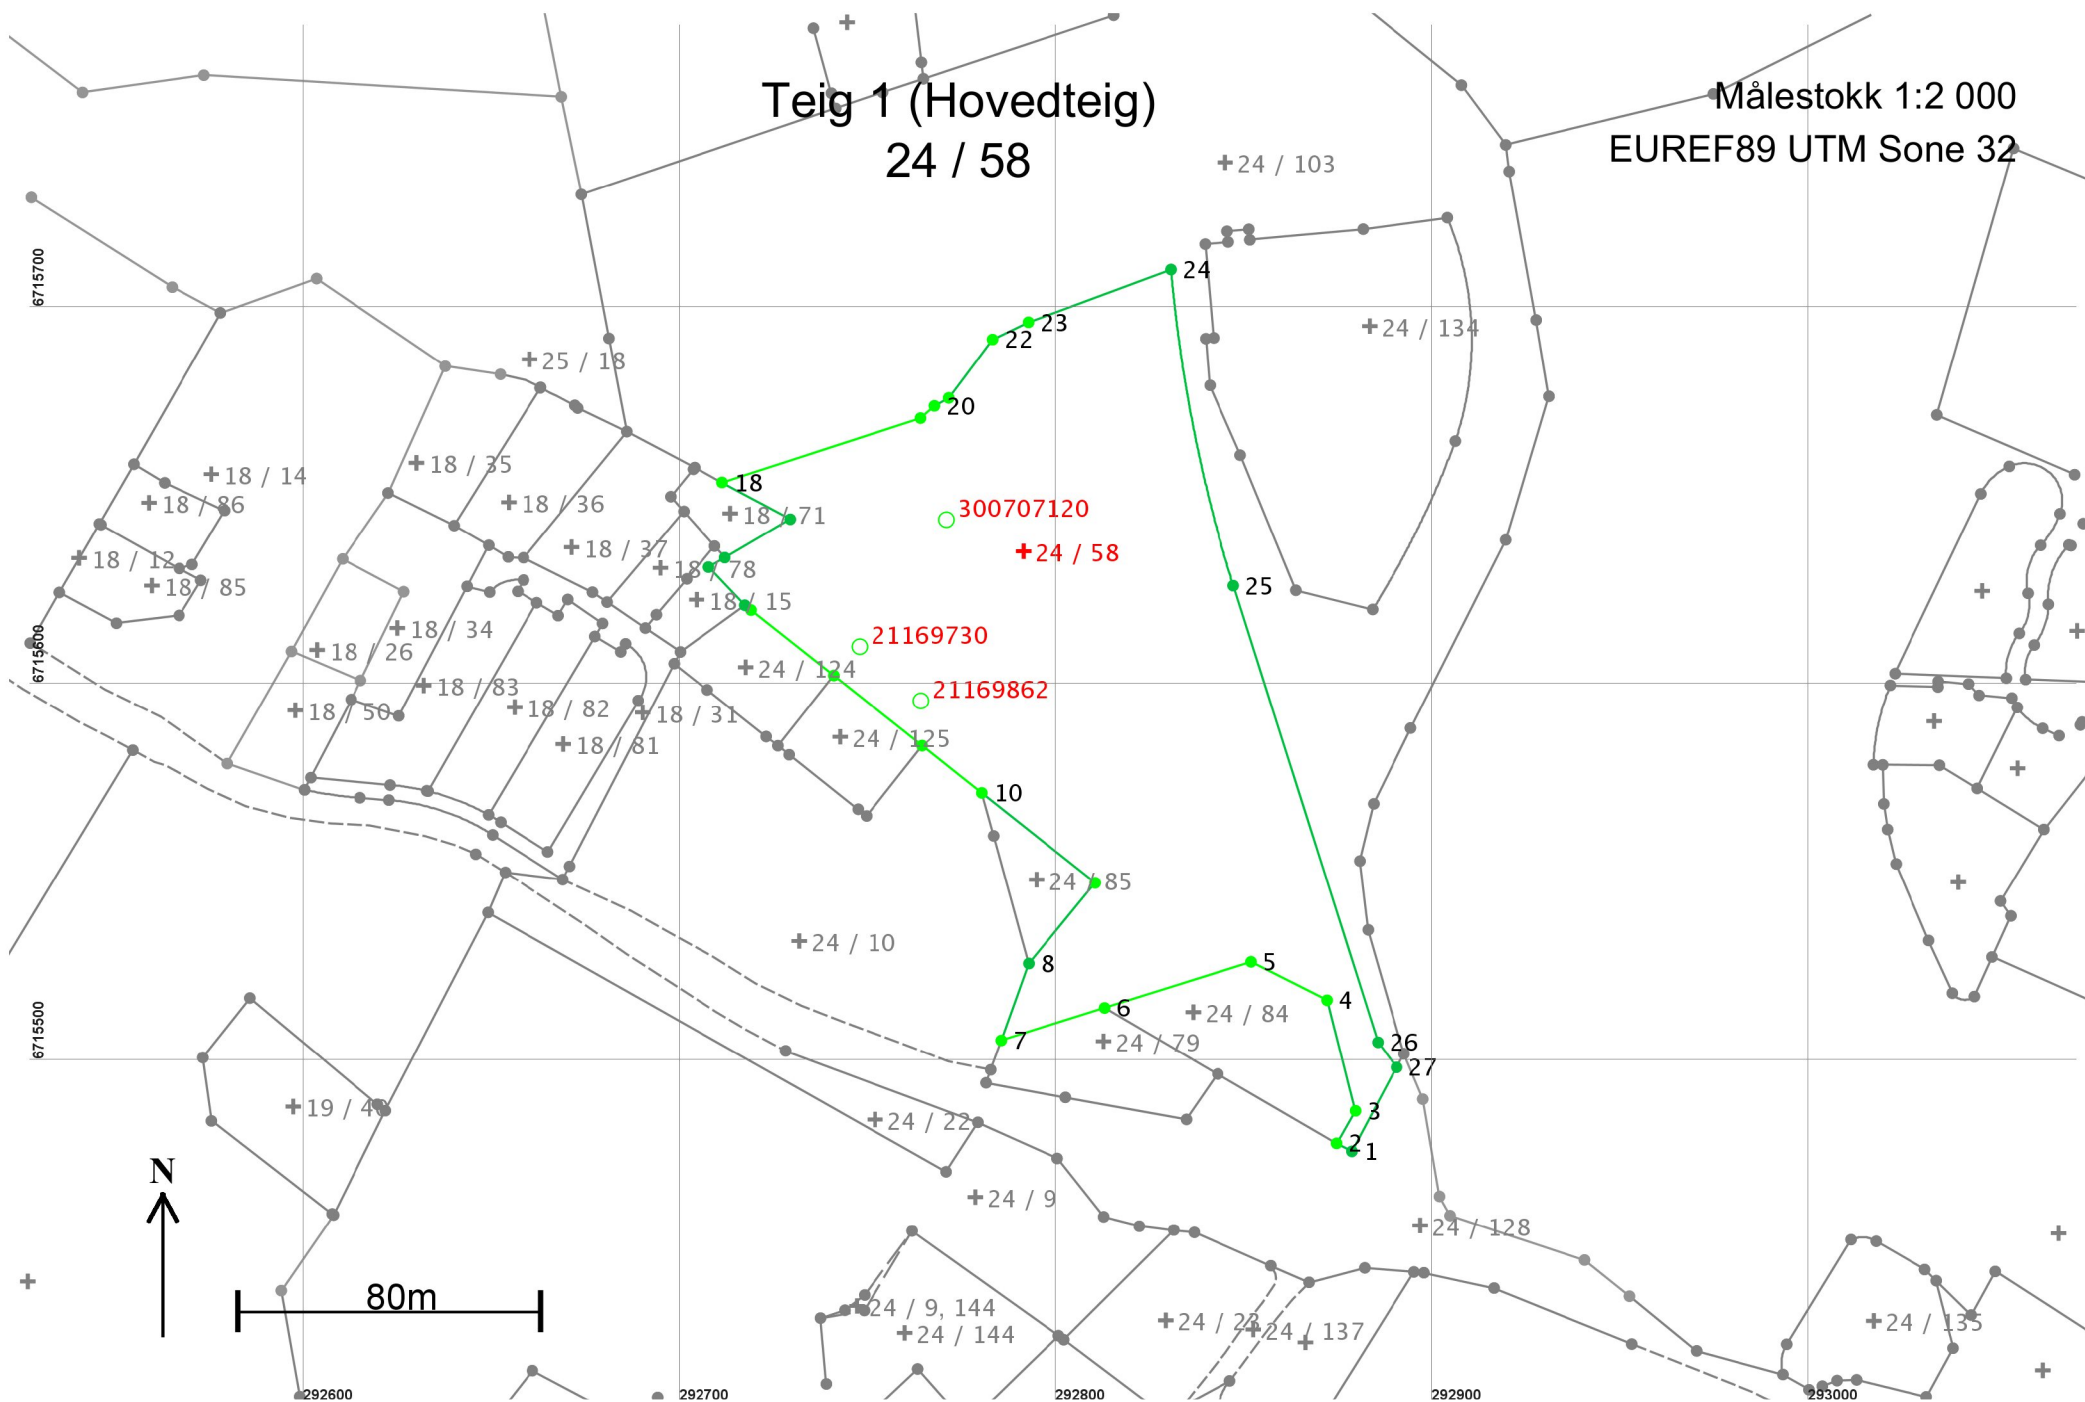

Areal og koordinater

Areal: 17 361,3

Arealmerknad:

Representasjonspunkt: Koordinatsystem: EUREF89 UTM Sone 32

Nord: 6715637

Øst: 292791

Grensepunkt / Grenselinje

Ytre avgrensing

Løpenr	Nord	Øst	Grensemerke nedsatt i / Lengde	Grensepunkttype / Hjelpelinjetype	Målemetode	Nøyaktighet	Radius
1	6715477,38	292878,43	Ikke spesifisert 4,58	Ukjent Ikke hjelpelinje	10 Terrengmålt	13	
2	6715479,50	292874,37	Ikke spesifisert 10,01	Umerket Ikke hjelpelinje	10 Terrengmålt	10 13	
3	6715488,14	292879,42	Ikke spesifisert 30,31	Umerket Ikke hjelpelinje	10 Terrengmålt	10 13	
4	6715517,49	292871,87	Ikke spesifisert 22,58	Umerket Ikke hjelpelinje	10 Terrengmålt	10	
5	6715527,69	292851,72	Ikke spesifisert 40,78	Umerket Ikke hjelpelinje	69 Beregnet	10	
6	6715515,46	292812,82	Ikke spesifisert 28,80	Umerket Ikke hjelpelinje	69 Beregnet	10	
7	6715506,83	292785,34	Jord 21,68	Offentlig godkjent grensemerke Ikke hjelpelinje	96 GPS kinematisk (Real time kinematic)	10	
8	6715527,23	292792,68	Ikke spesifisert 27,74	Umerket Ikke hjelpelinje	10 Terrengmålt	13	
9	6715548,65	292810,30	Fjell 38,42	Kors Ikke hjelpelinje	10 Terrengmålt	10 13	
10	6715572,52	292780,19	Ikke spesifisert 20,18	Umerket Ikke hjelpelinje	10 Terrengmålt	10	
11	6715585,06	292764,38	Jord 30,01	Offentlig godkjent grensemerke Ikke hjelpelinje	96 GPS kinematisk (Real time kinematic)	10	
12	6715603,71	292740,87	Fjell 27,95	Offentlig godkjent grensemerke Ikke hjelpelinje	96 GPS kinematisk (Real time kinematic)	10	
13	6715621,04	292718,94	Mur 2,09	Offentlig godkjent grensemerke Ikke hjelpelinje	96 GPS kinematisk (Real time kinematic)	10	

Løpenr	Nord	Øst	Grensemerke nedsatt i / Lengde	Grensepunkttype / Hjelpelinjetype	Målemetode	Nøyaktighet	Radius
14	6715622,33	292717,29	Ikke spesifisert 13,98	Umerket Ikke hjelpelinje	11 Terrengmålt: Totalstasjon	13	
15	6715632,45	292707,65	Ikke spesifisert 5,01	Umerket Ikke hjelpelinje	11 Terrengmålt: Totalstasjon	13	
16	6715634,98	292711,97	Ikke spesifisert 20,12	Umerket Ikke hjelpelinje	10 Terrengmålt	13	
17	6715645,16	292729,33	Ikke spesifisert 20,57	Umerket Ikke hjelpelinje	10 Terrengmålt	13	
18	6715654,95	292711,24	Ikke spesifisert 55,39	Umerket Ikke hjelpelinje	69 Beregnet	10	
19	6715671,99	292763,94	Ikke spesifisert 4,92	Umerket Ikke hjelpelinje	69 Beregnet	10	
20	6715675,24	292767,63	Ikke spesifisert 4,36	Umerket Ikke hjelpelinje	10 Terrengmålt	10	
21	6715677,37	292771,43	Ikke spesifisert 19,37	Umerket Ikke hjelpelinje	10 Terrengmålt	10	
22	6715692,87	292783,04	Ikke spesifisert 10,56	Umerket Ikke hjelpelinje	10 Terrengmålt	10	
23	6715697,45	292792,56	Ikke spesifisert 40,36	Umerket Ikke hjelpelinje	10 Terrengmålt	10	
24	6715711,45	292830,41	Ikke spesifisert 85,71	Geometrisk hjelpepunkt Ikke hjelpelinje	10 Terrengmålt	13	-400,05
25	6715627,53	292846,99	Ikke spesifisert 127,14	Umerket Ikke hjelpelinje	10 Terrengmålt	13	
26	6715506,32	292885,38	Ikke spesifisert 8,29	Umerket Ikke hjelpelinje	10 Terrengmålt	13	
27	6715499,68	292890,35	Ikke spesifisert 25,29	Umerket Ikke hjelpelinje	10 Terrengmålt	13	