

SITUASJONSKART

Gnr/Bnr: Gnr 9 Bnr 215
 Adresse: 5918 FREKHAUG
 Eigar/søkar: MELAND BOLIG AS



Kvalitet: FKB-B


Målestokk: 1:500
 Dato: 13.06.2018

Gjeldande plan: Reguleringsplan
 Planformål: Fritidsbebyggelse

Vår referanse: Hok

- Gjerde
- Usikker eigedomsgrænse
- Målt eigedomsgrænse
- Bolighus
- Andre bygg

Sign.

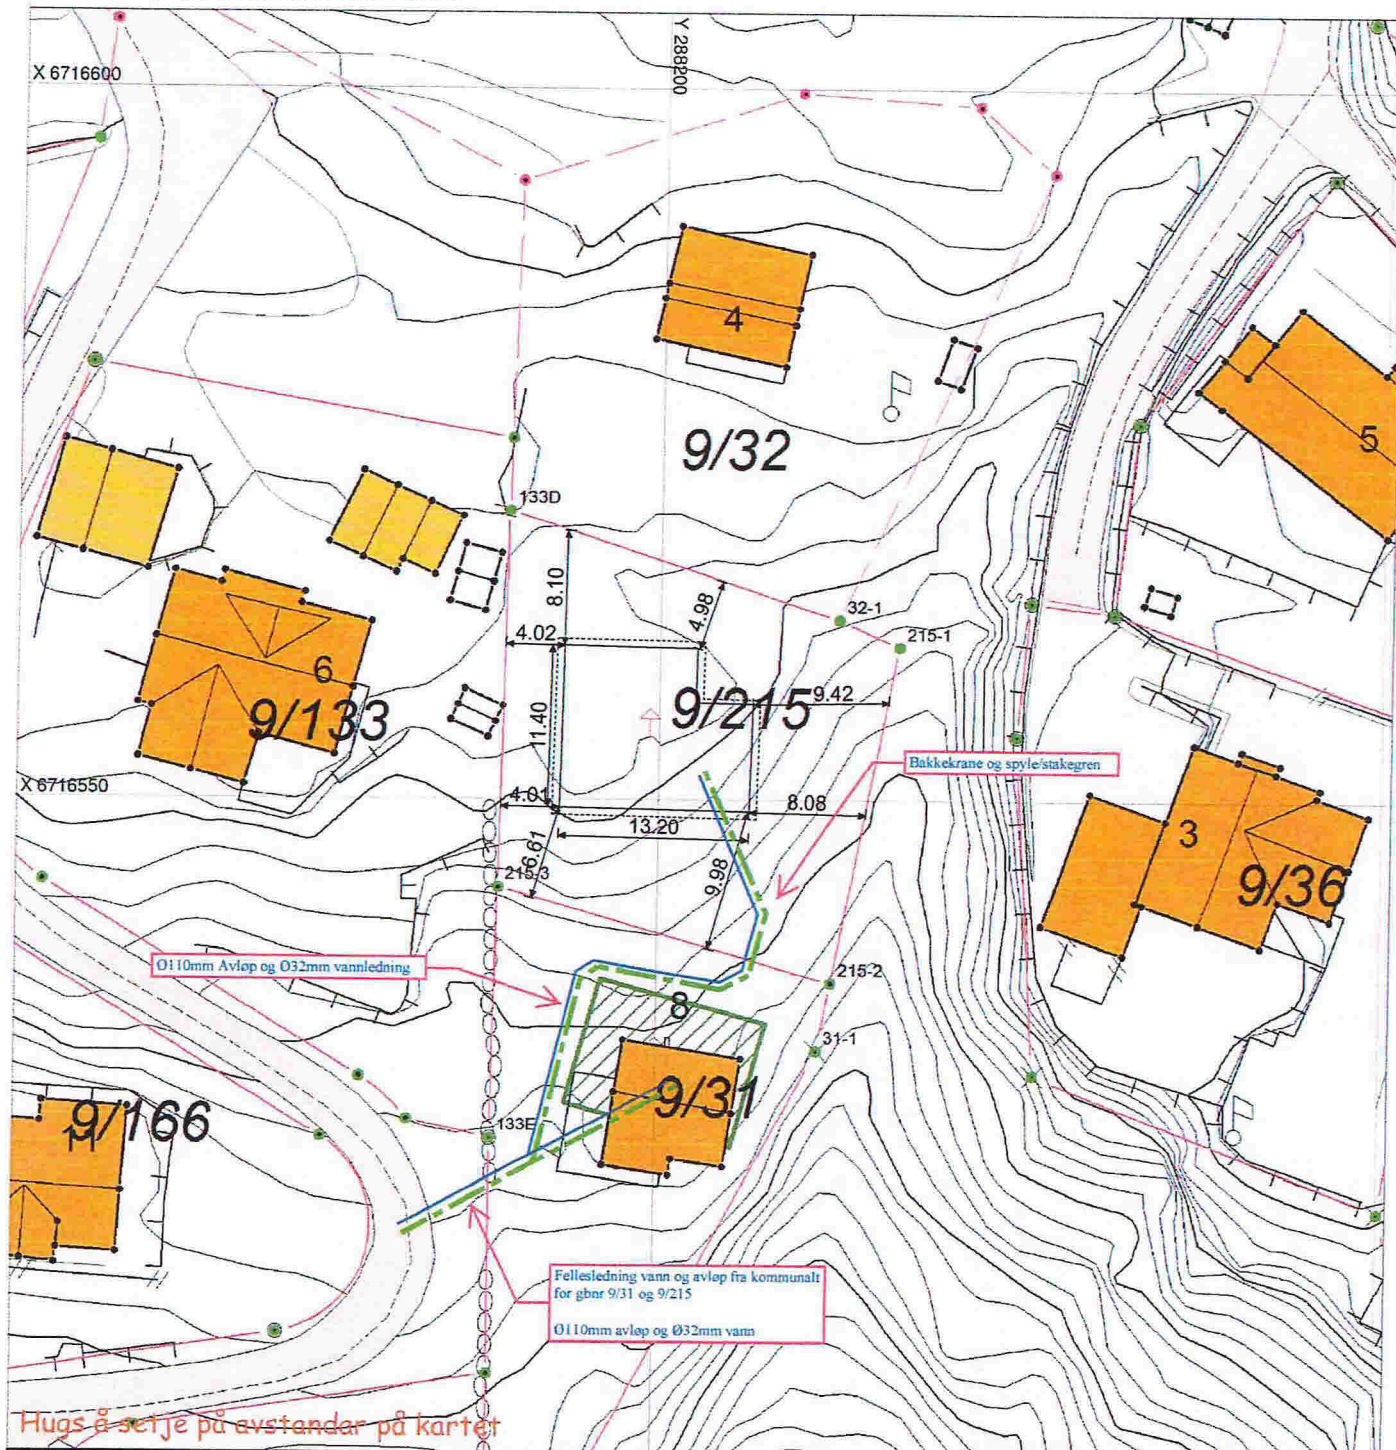

Hugs å setje på avstandar på kartet

SITUASJONSPLAN

Tiltak

Stusdal VVS a/s



Einar Stusdal

14/11-2018


Underskrift Situasjonsplan

Dato

1. Etasje

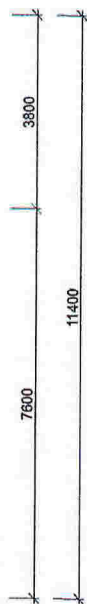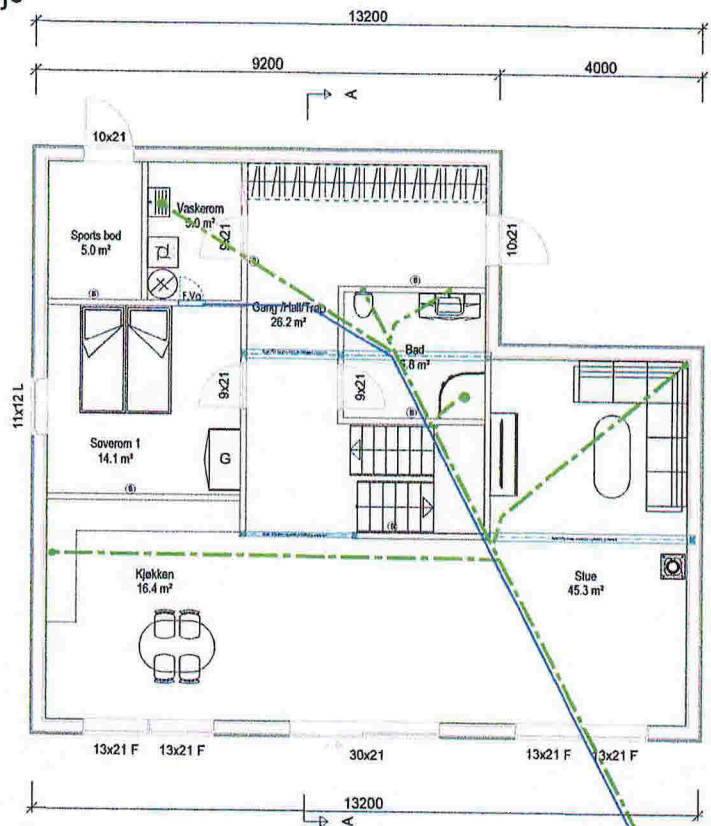

2. Etasje

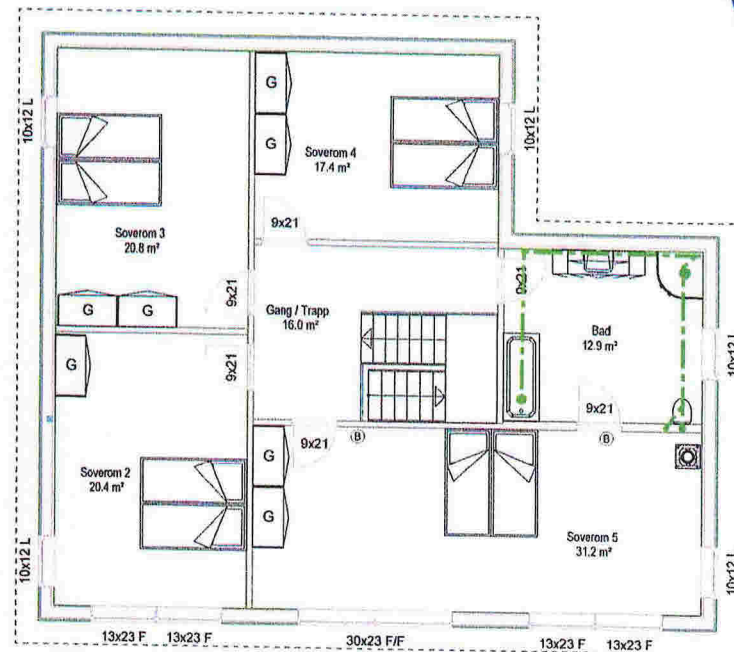

Q-3

AREALER:

BYA = 135,3 m²

BRA 1. etg = 122,8 m²

BRA 2. etg = 122,8 m²

BRA totalt = 245,6 m²

Enebolig Mongsedalen



Einar Stusdal

14.11-2018



Tilakshaver: Meland Bolig
 Byggeområde: Mongsedalen
 Kommune: Meland
 Gnr: 9 Bnr: 215 Mål: 1 : 100 / A3
 Plan og snitt



Dato: 02.10.2018
 Tean: RF
 Prosjekt nr.:
 Tean nr: 501

Tegningen er beskyttet iht. L. for om opphavsrett.

Enebolig Mjugebakkane 2