


# Elvaåsen

## Trinn 2-4

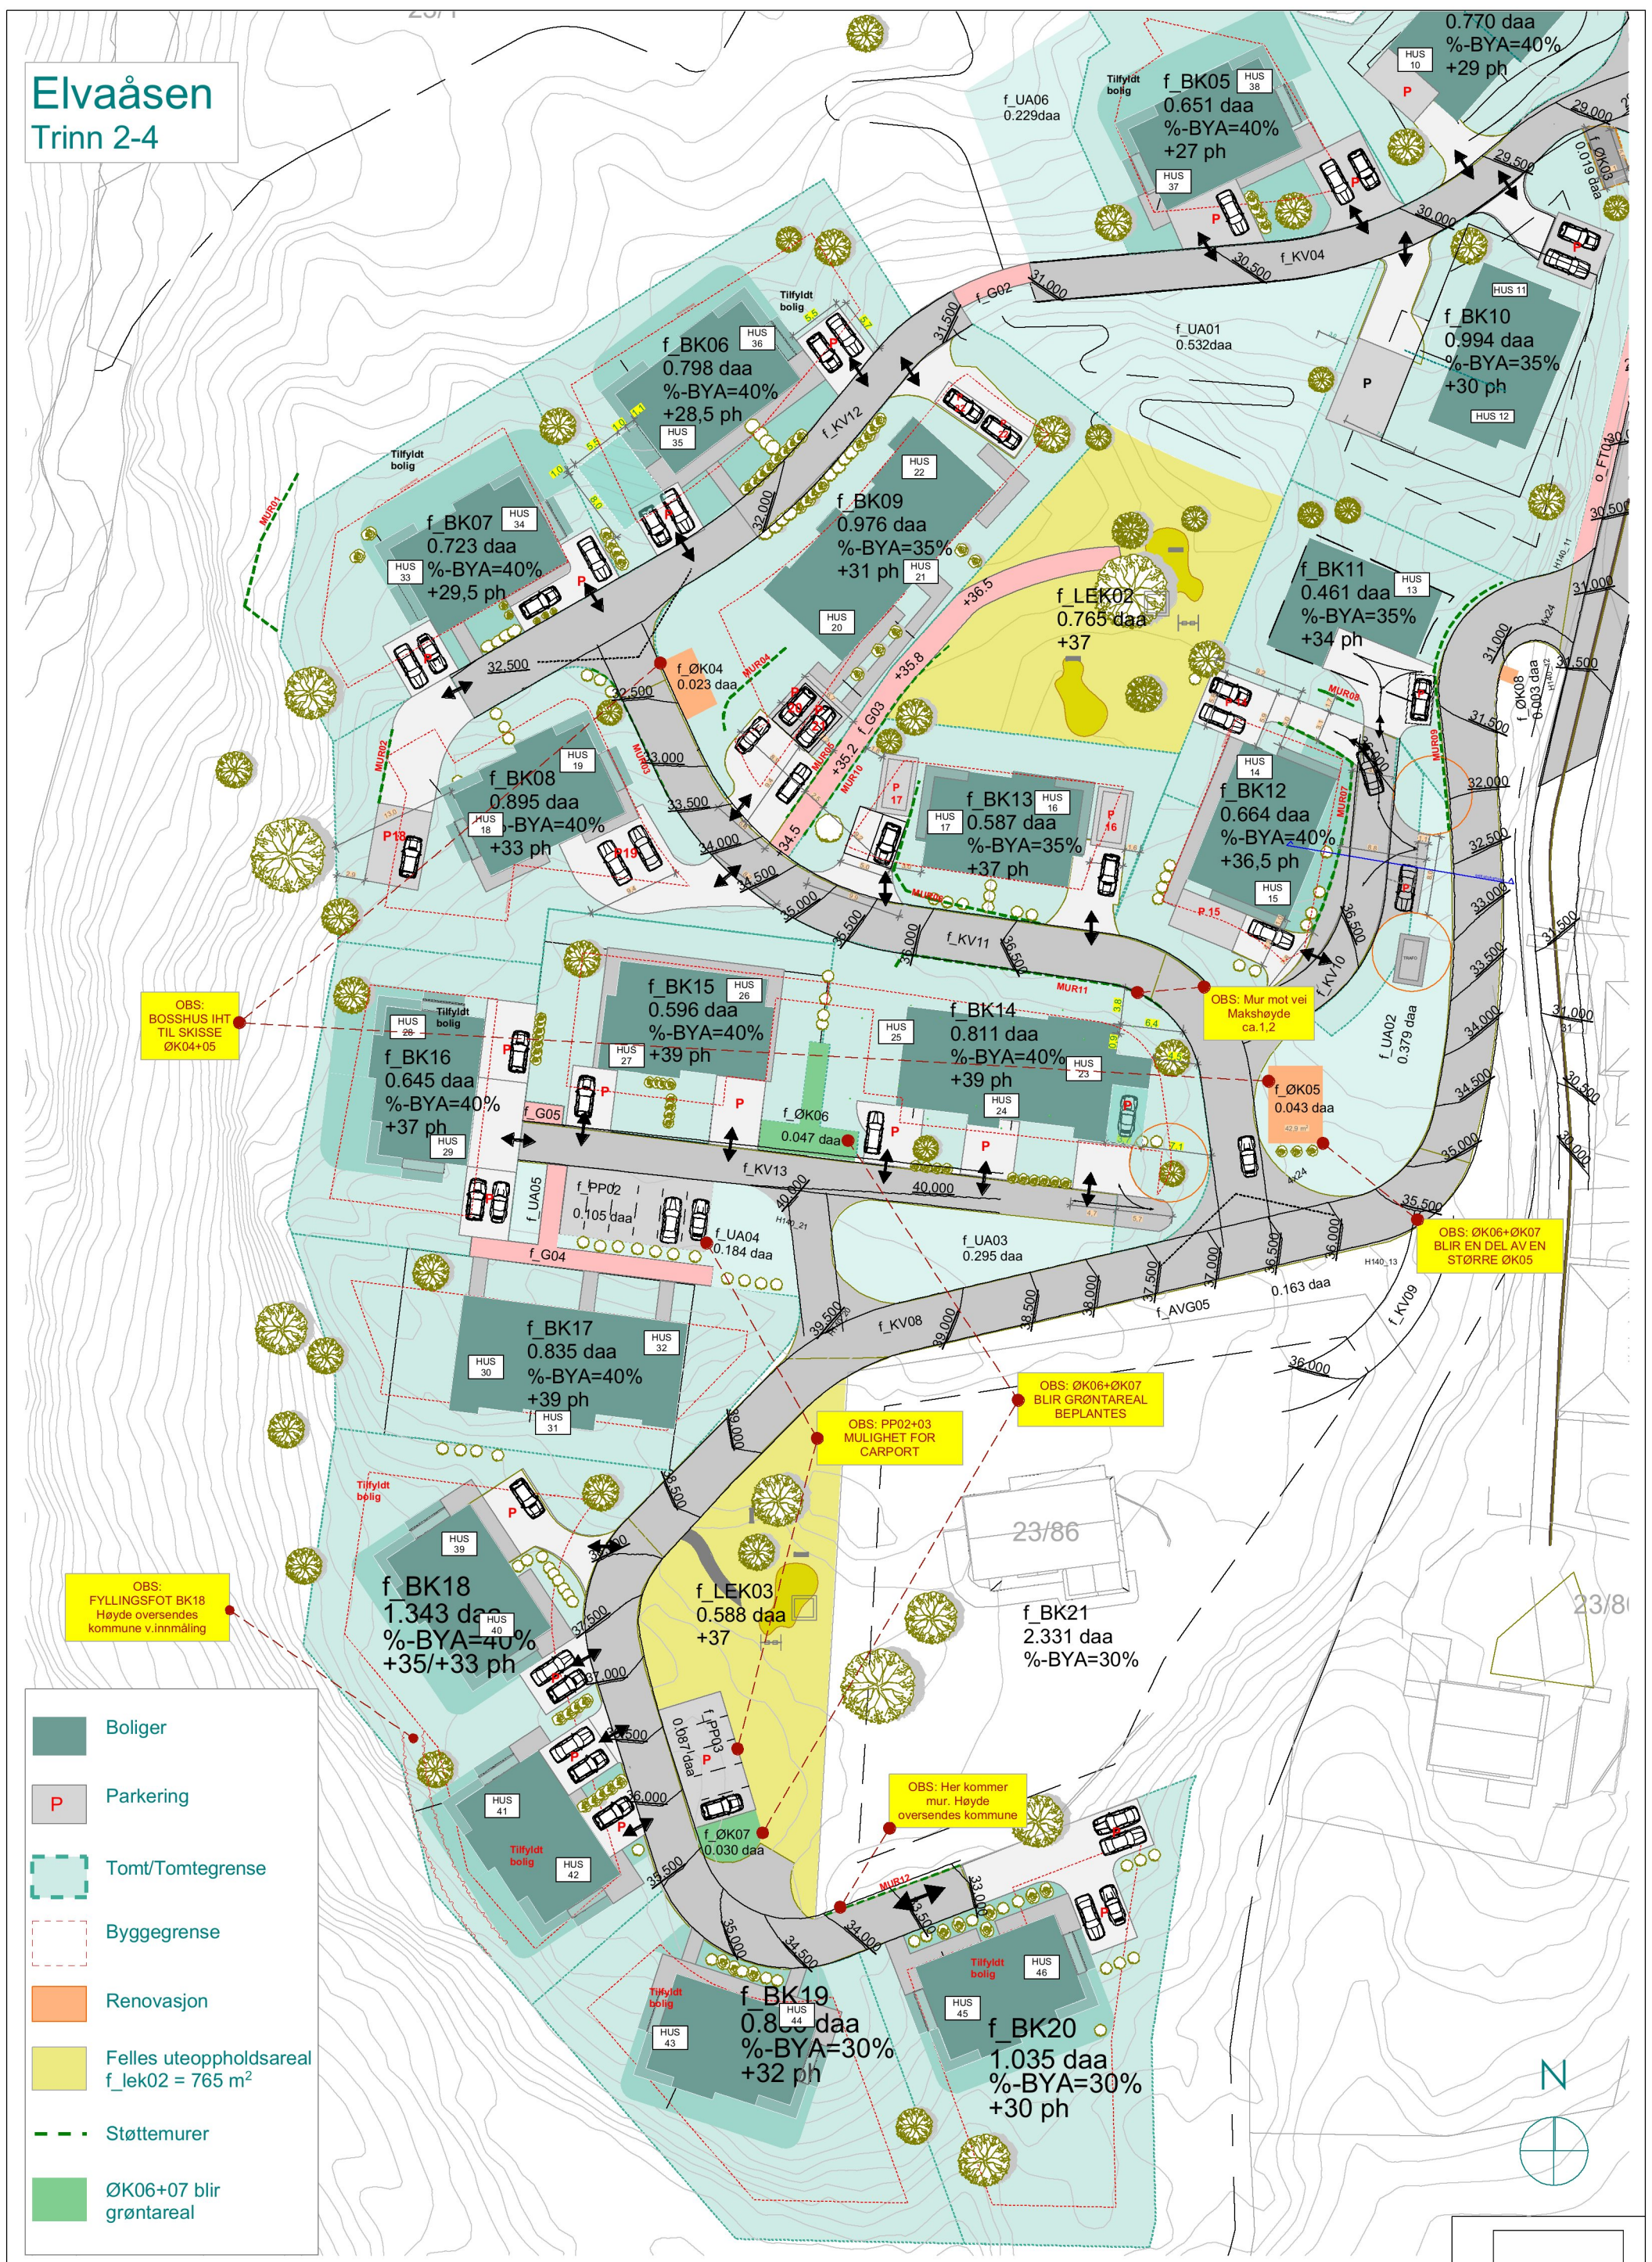

OBS: BOSSHUS IHT TIL SKISSE ØK04+05

OBS: Mur mot vei Maks høyde ca. 1,2

OBS: ØK06+ØK07 BLIR EN DEL AV EN STØRRE ØK05

OBS: ØK06+ØK07 BLIR GRØNTAREAL BEPLANTES

OBS: PP02+03 MULLIGHET FOR CARPORT

OBS: Her kommer mur. Høyde oversendes kommune

OBS: Fyllingsfot BK18 Høyde oversendes kommune v.innmåling

- Boliger
- Parkering
- Tomt/Tomtegrense
- Byggegrense
- Renovasjon
- Felles uteoppholdsareal f\_ lek02 = 765 m<sup>2</sup>
- Støttemurer
- ØK06+07 blir grøntareal



<b>Elvaåsen</b> Elvaåsen, Meland Kommune tiltakshaver: Boligbygg Vest AS <small>NBI Tegninger/konsepter er Tyseland Arkitektur AS sin eiendom og tilhørende rettigheter iht til åndsverkloven innstil rose ornell er avtalt/innmønstret</small>	Fase: <b>Byggemelding</b>	Prosjektnr.: <b>1518</b>	Tegningsnr.: <b>A10-25</b>	REV: Sign.: OZ    Kontroll: TT	Filnavn: 1518 Elvaåsen -Byggetrinn3-4 21.11.18.pln Målestokk A3: 1:600	Målestokk 1:200 Målestokk 1:500		
--	------------------------------	-----------------------------	-------------------------------	-----------------------------------	---	--	--	--