





SITUASJONSKART

ASKØY KOMMUNE

Dato: 14.01.2016

Målestokk 1:3000

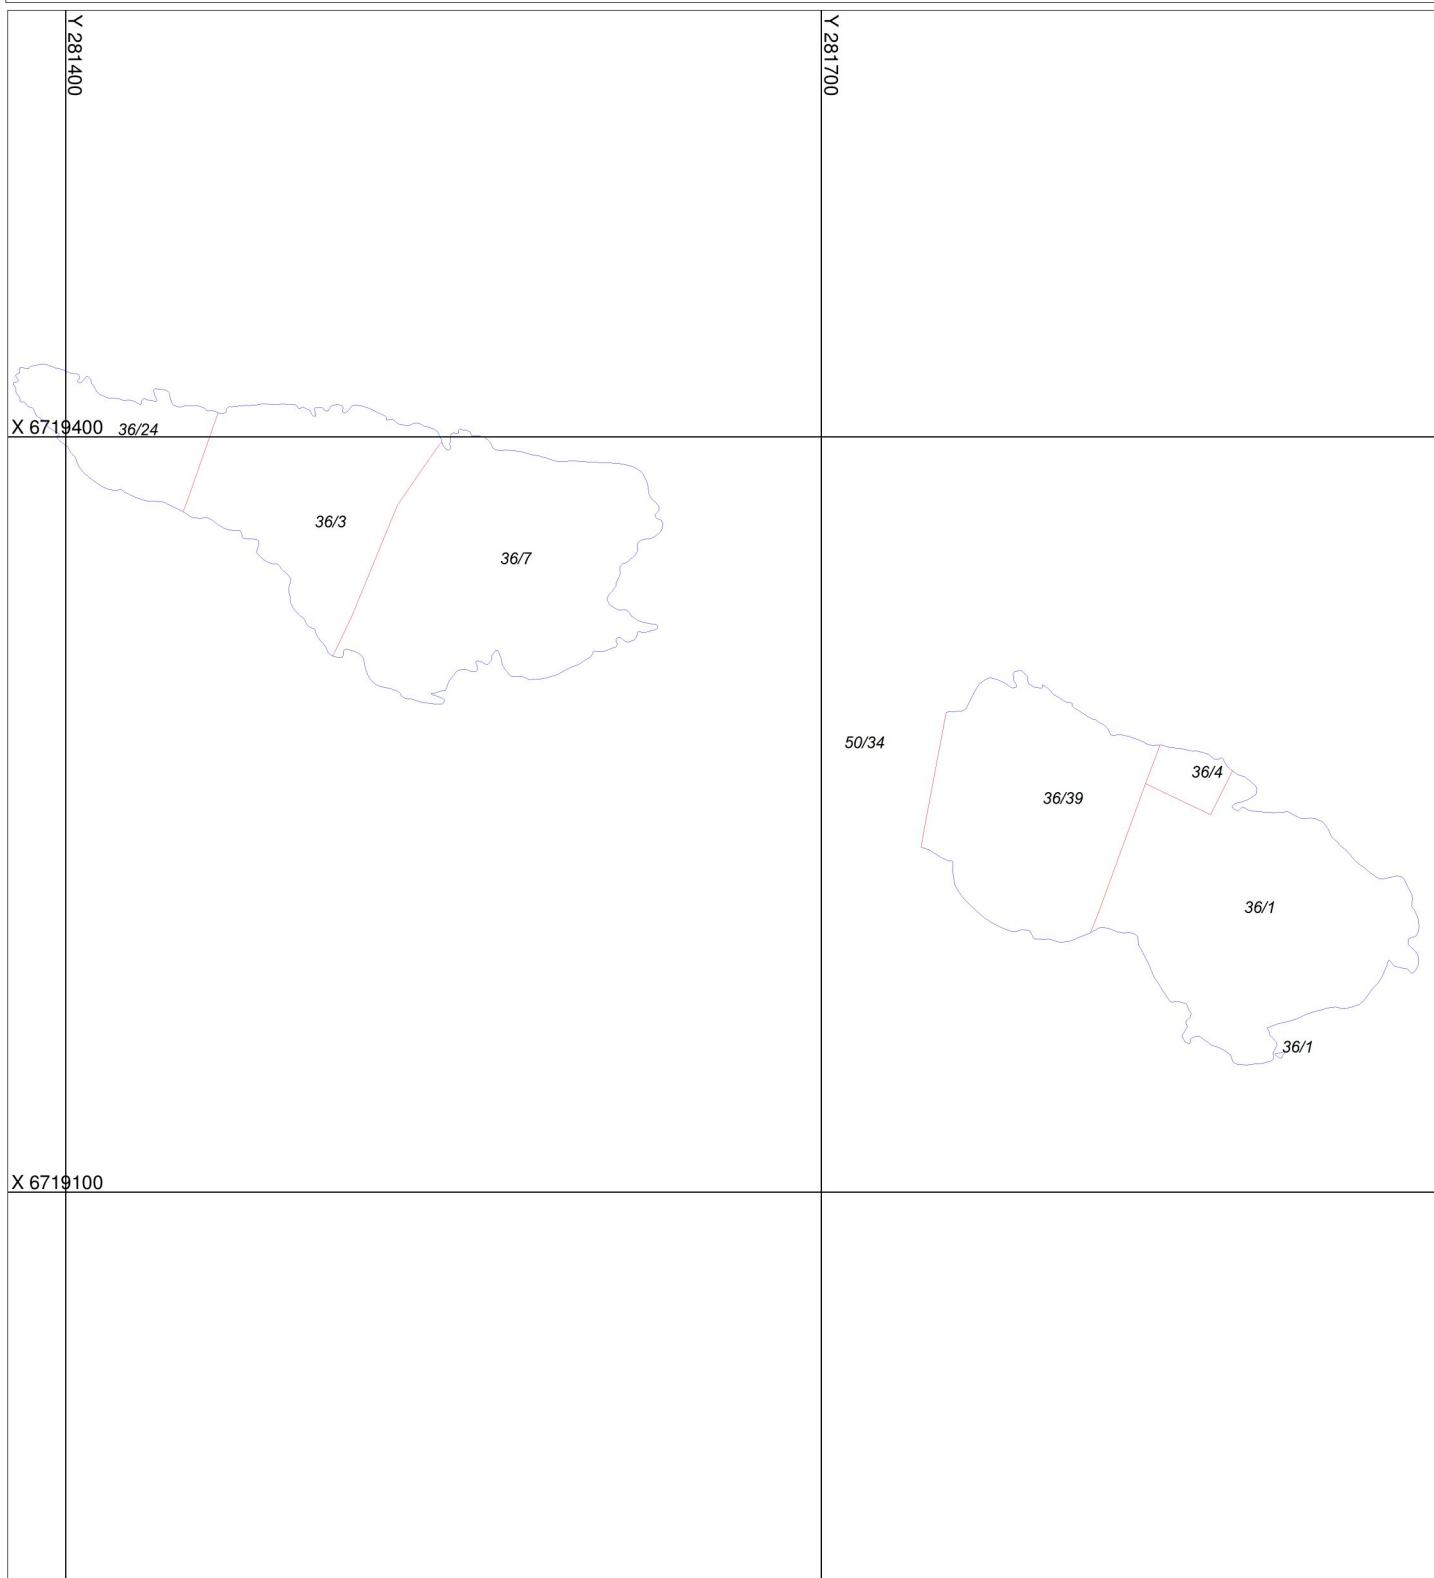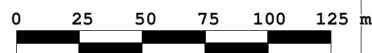

Matrikkelkart

- Grense innmålt
- Grense ikke innmålt
- Grense ikke registrert

Bygninger

- Boligbygg/hytte

Høydeinformasjon

- Høydekurve 5m
- Høydekurve 1m

Innsjøer og vassdrag

- Innsjø
- Elv/Bekk
- Elv/Bekk

Vegsituasjon

- Veg
- Gang/Sykkelveg

Bygningsmessige anlegg

- Annet gjerde
- Flaggstang
- Steingjerde
- Hekk

Ledningsnett VA

- Overvannsledning
- Spillvannsledning
- Vannledning
- Drensledning
- Kum
- Hydrant
- Kran
- Utslipp

Ledningsnett EL

- Stolpe / veilys

Eiendommer som ikke er stedfestet, kan være utelatt på situasjonskartet.
Kommunen tar ikke ansvar for feil og mangler i kartet.