

**Fra:** Harry Finseth  
**Sendt:** 24. januar 2019 10:52  
**Til:** sigrun.wolstad@hfk.no  
**Kopi:** Inga Lill Holen  
**Emne:** Litlebergen- Isdalstlø. Trase over Eidevika  
**Vedlegg:** 110.pdf

Hei.


Ettersender trase fra Litlebergen og forbi Eidevika. Vi har også tegnet inn vann og avløpsledning til kommandantboligen på Håøy. Arbeidet der er i regi av Bergen og Omland Friluftsråd. Vi har likevel tatt på oss å hjelpe de med sjøledningene (vann, kloakk, og strøm). Derfor blir de med i vår søknad.

Mvh


Harry Finseth



N:\5185245\85245\85246-27-78-110-111.dwg - MKn - Plottet: 2018-02-11, 11:48:41 - LAYOUT = 110 - XREF = KartgrunntegningMeland\_eiendomsgr\_20180829\_KartgrunntegningMeland\_eiendomsgr\_20180829\_VA\_model\_Skravur-div vannflater Lindaaas\_T\_VA\_eksisterende-ledninger\_T\_VA\_eksisterende-ledninger\_Lindaaas\_Kartgrunntegning\_samtid\_flatoyosen\_UTM32N\_LAT\_1m

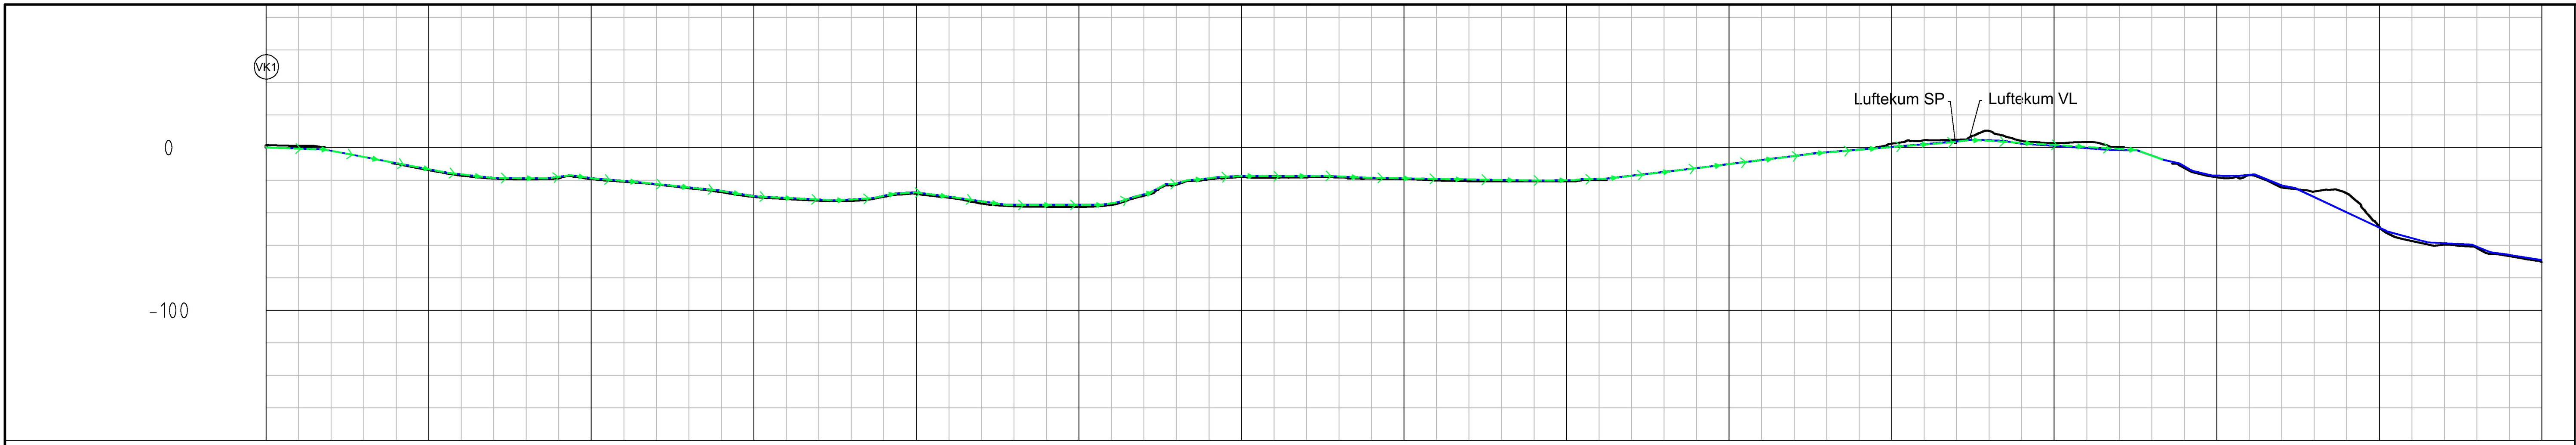

PROFIL NR	0	100	200	300	400	500	600	700	800	900	1000	1100	1200	1300	1400	
Grunneier	
Markslog	
Grunnforhold	
TERRENG H / TOPP VEGDEKKE	158	102	-6.61	-5.44	-10.04	-13.86	-17.25	-19.03	-19.60	-18.88	-19.32	-21.02	-22.72	-25.02	-27.42	-30.34	-31.63	-32.68	-32.78	-30.30	-28.32	-30.83	-34.40	-36.10	-36.42	-36.41	-35.25	-29.58	-22.82	-19.55	-18.00	-18.50	-18.40	-18.34	-19.10	-19.41	-20.15	-20.71	-20.74	-20.74	-20.82	-20.00	-18.12	-15.67	-13.22	-10.76	-8.31	-5.85	-3.5	5.60	14.72	75.7	78.7	02.10	80.7	91.2	3.0	0.5	-5.62	92.54	92.84	-17.01	-24.52	80.27	-28.17	-48.80	57.52	-59.72	-61.75	-96.80	-70.42
Hor vinkelpunktavstand i m	
Vannledning	315PE 100 SDR 9	
Pumpeledning spillvann	250PE 100 SDR 9	

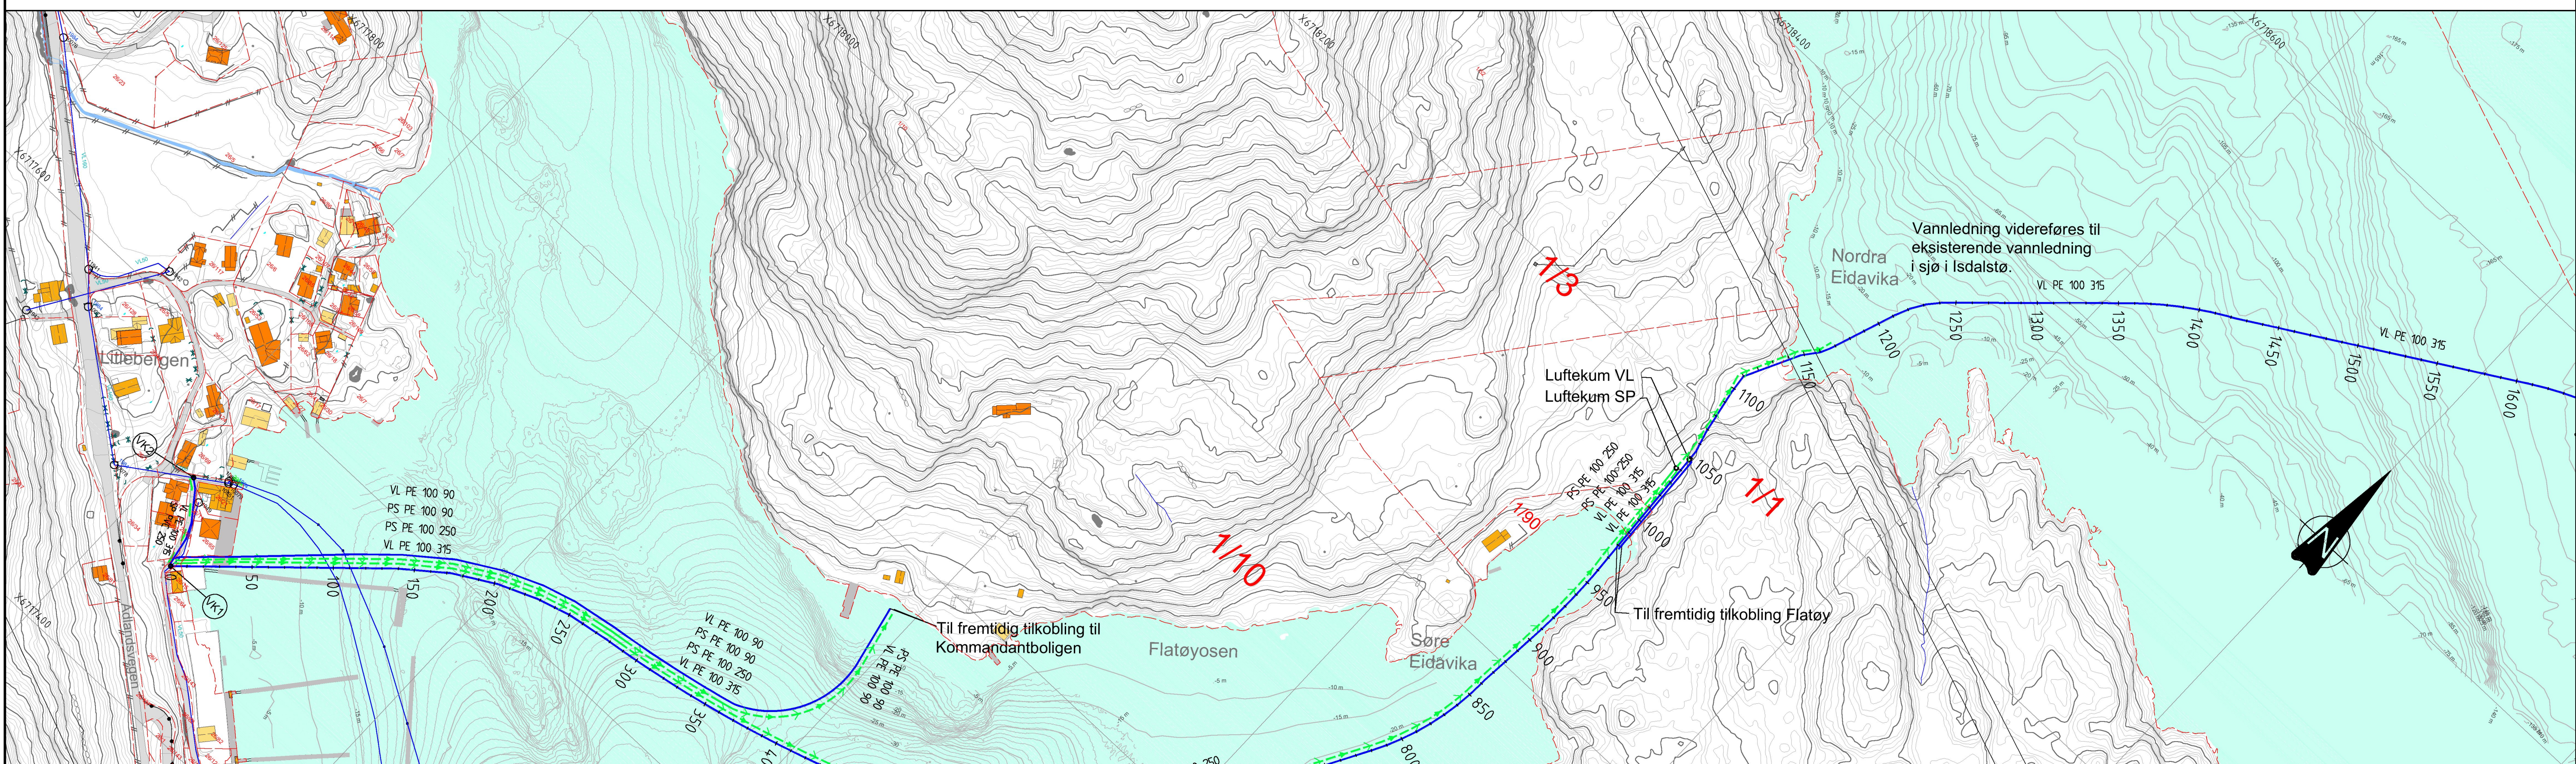

E02	2019-01-02	For godkjenning hos myndigheter	MKn	MaRei	MaRei
D01	2018-09-20	For godkjenning hos oppdragsgiver	MKn	THH	THH
Rev.	Dato	Beskrivelse	Utarbeidet	Fagkontroll	Godkjent

MELAND KOMMUNE Målestokk (gjelder A1)  
1:2000

Sjøleidningar Litlebergen - Isdalstø

Plan og profil  
Pel 0-1400

TEGNFORKLARING:

Vann		PROSJEKTERT		EKSISTERENDE
Pumpeledn. spillv.				
Spillvann				
Overvann				
Eiendomsgrænse				

Norconsult	Oppdragsnummer 5185246	Tegningsnummer 110	Revisjon E02
------------	---------------------------	-----------------------	-----------------