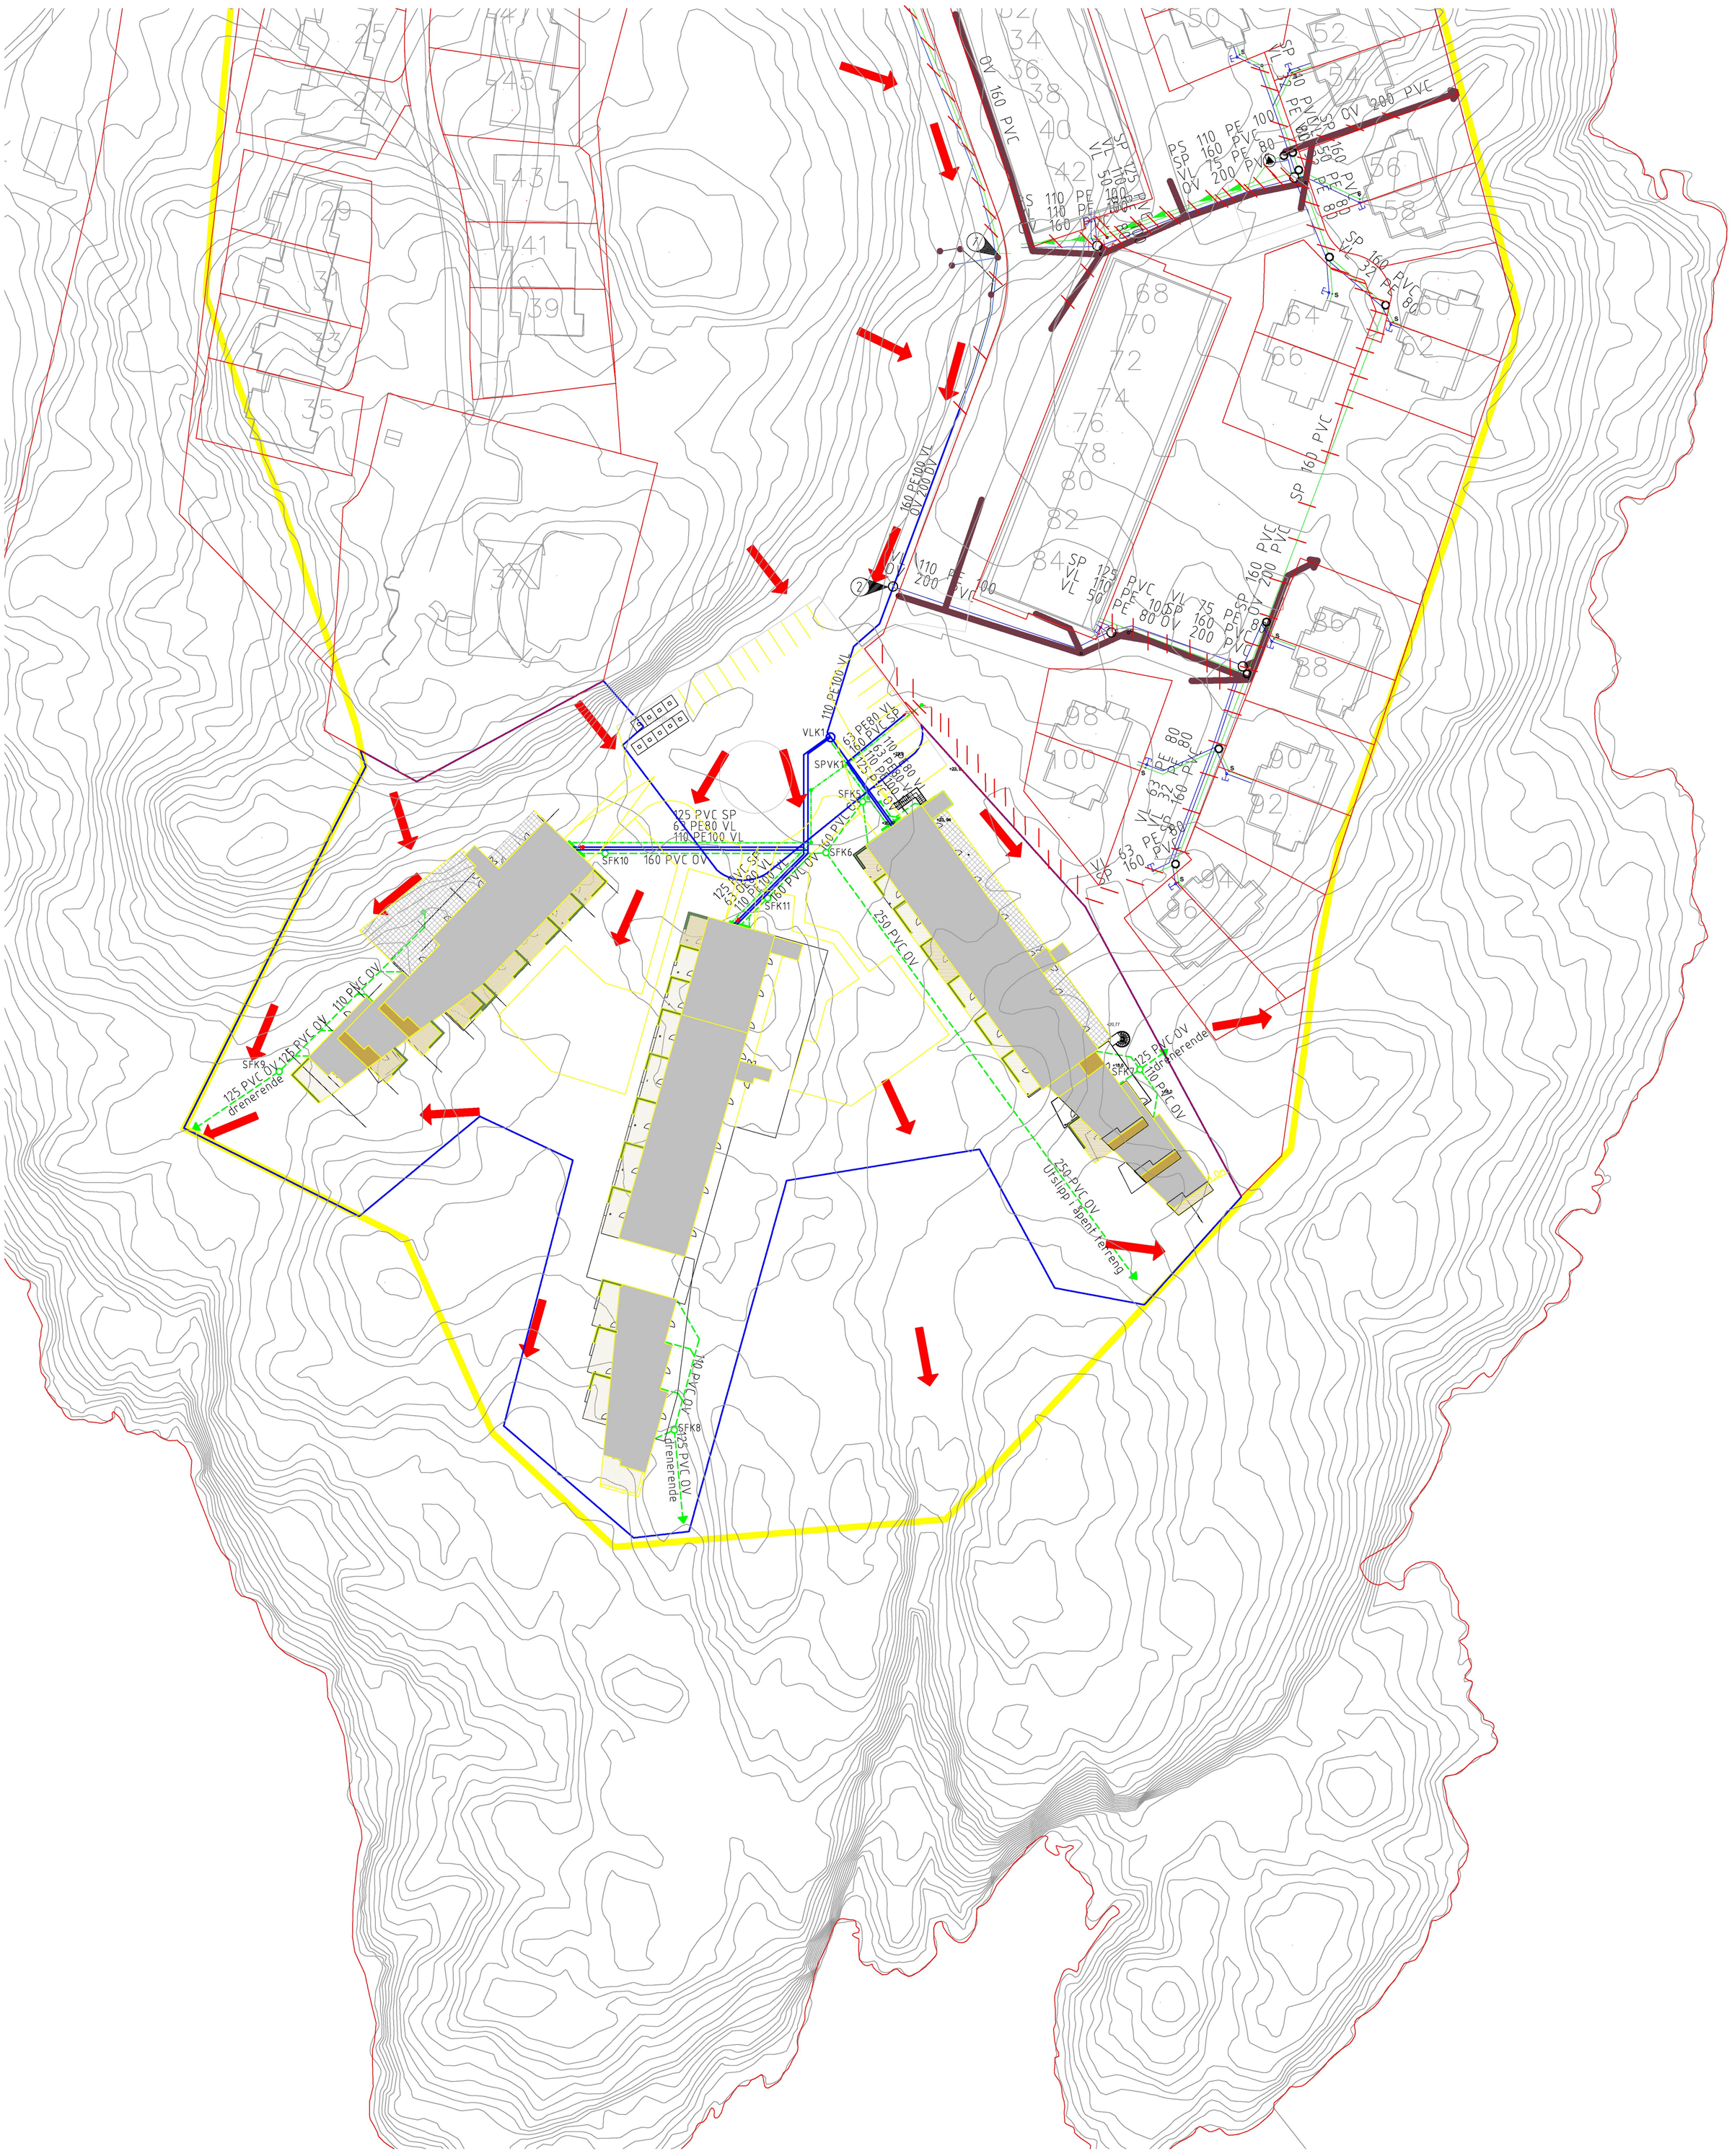
0V 160 PVC
110 PE100 VL
160 PE100 VL
0V 200 0V
110 PE 100
200 PVC
SP 125
VL 110
PE 100
PE 80 0V
PS 110 PE 100
160 PVC
SP 75 PE 80
VL 200 PVC
0V 200 PVC
SP 160 PVC
VL 200 PVC
SP 160 PVC
VL 160 PVC
PE 80
SP 160
VL 32 PE 80
SP 160 PVC
VL 160 PVC
SP 160 PVC
VL 200 PVC
SP 160 PVC
VL 200 PVC
SP 160 PVC
VL 200