

SITUASJONSKART


Gnr/Bnr: 23/586
Adresse:
Eigar/sokar: Anette Sofie Bernsen
Kvalitet: FKB-B
Gjeldande plan: Reguleringsplan
Planformål: Bustad
Vår referanse: PAS

Sign: 09.03.19 lb



Målestokk: 1:500
Dato: 15.01.2019

-  Gjerde
-  Usikker eigedomsgrense
-  Målt eigedomsgrense
-  Boligh
-  Andre

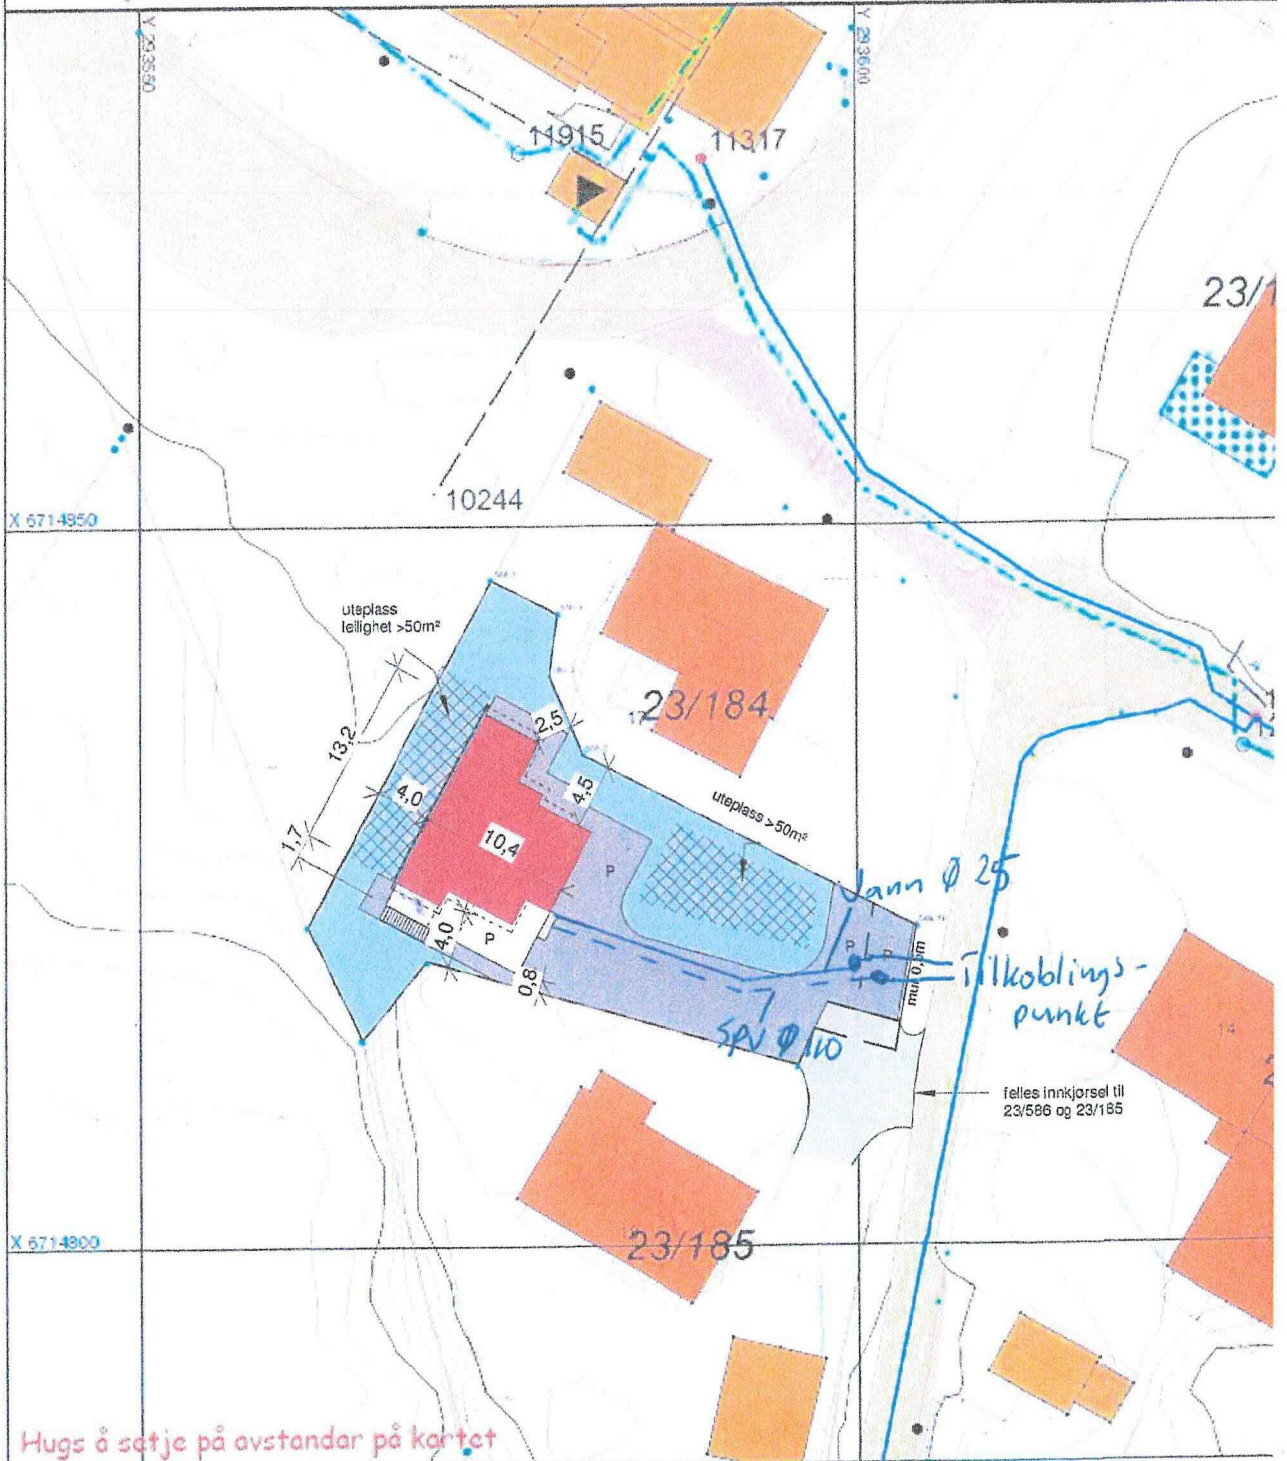

Hugs å setje på avstandar på kartet

SITUASJONSPLAN GBNR 23/586
Frekhang

Hjelmås P.Hg 23/3-19
VVS

 Tiltak
Underskrift Situasjonsplan Dato