


E-1

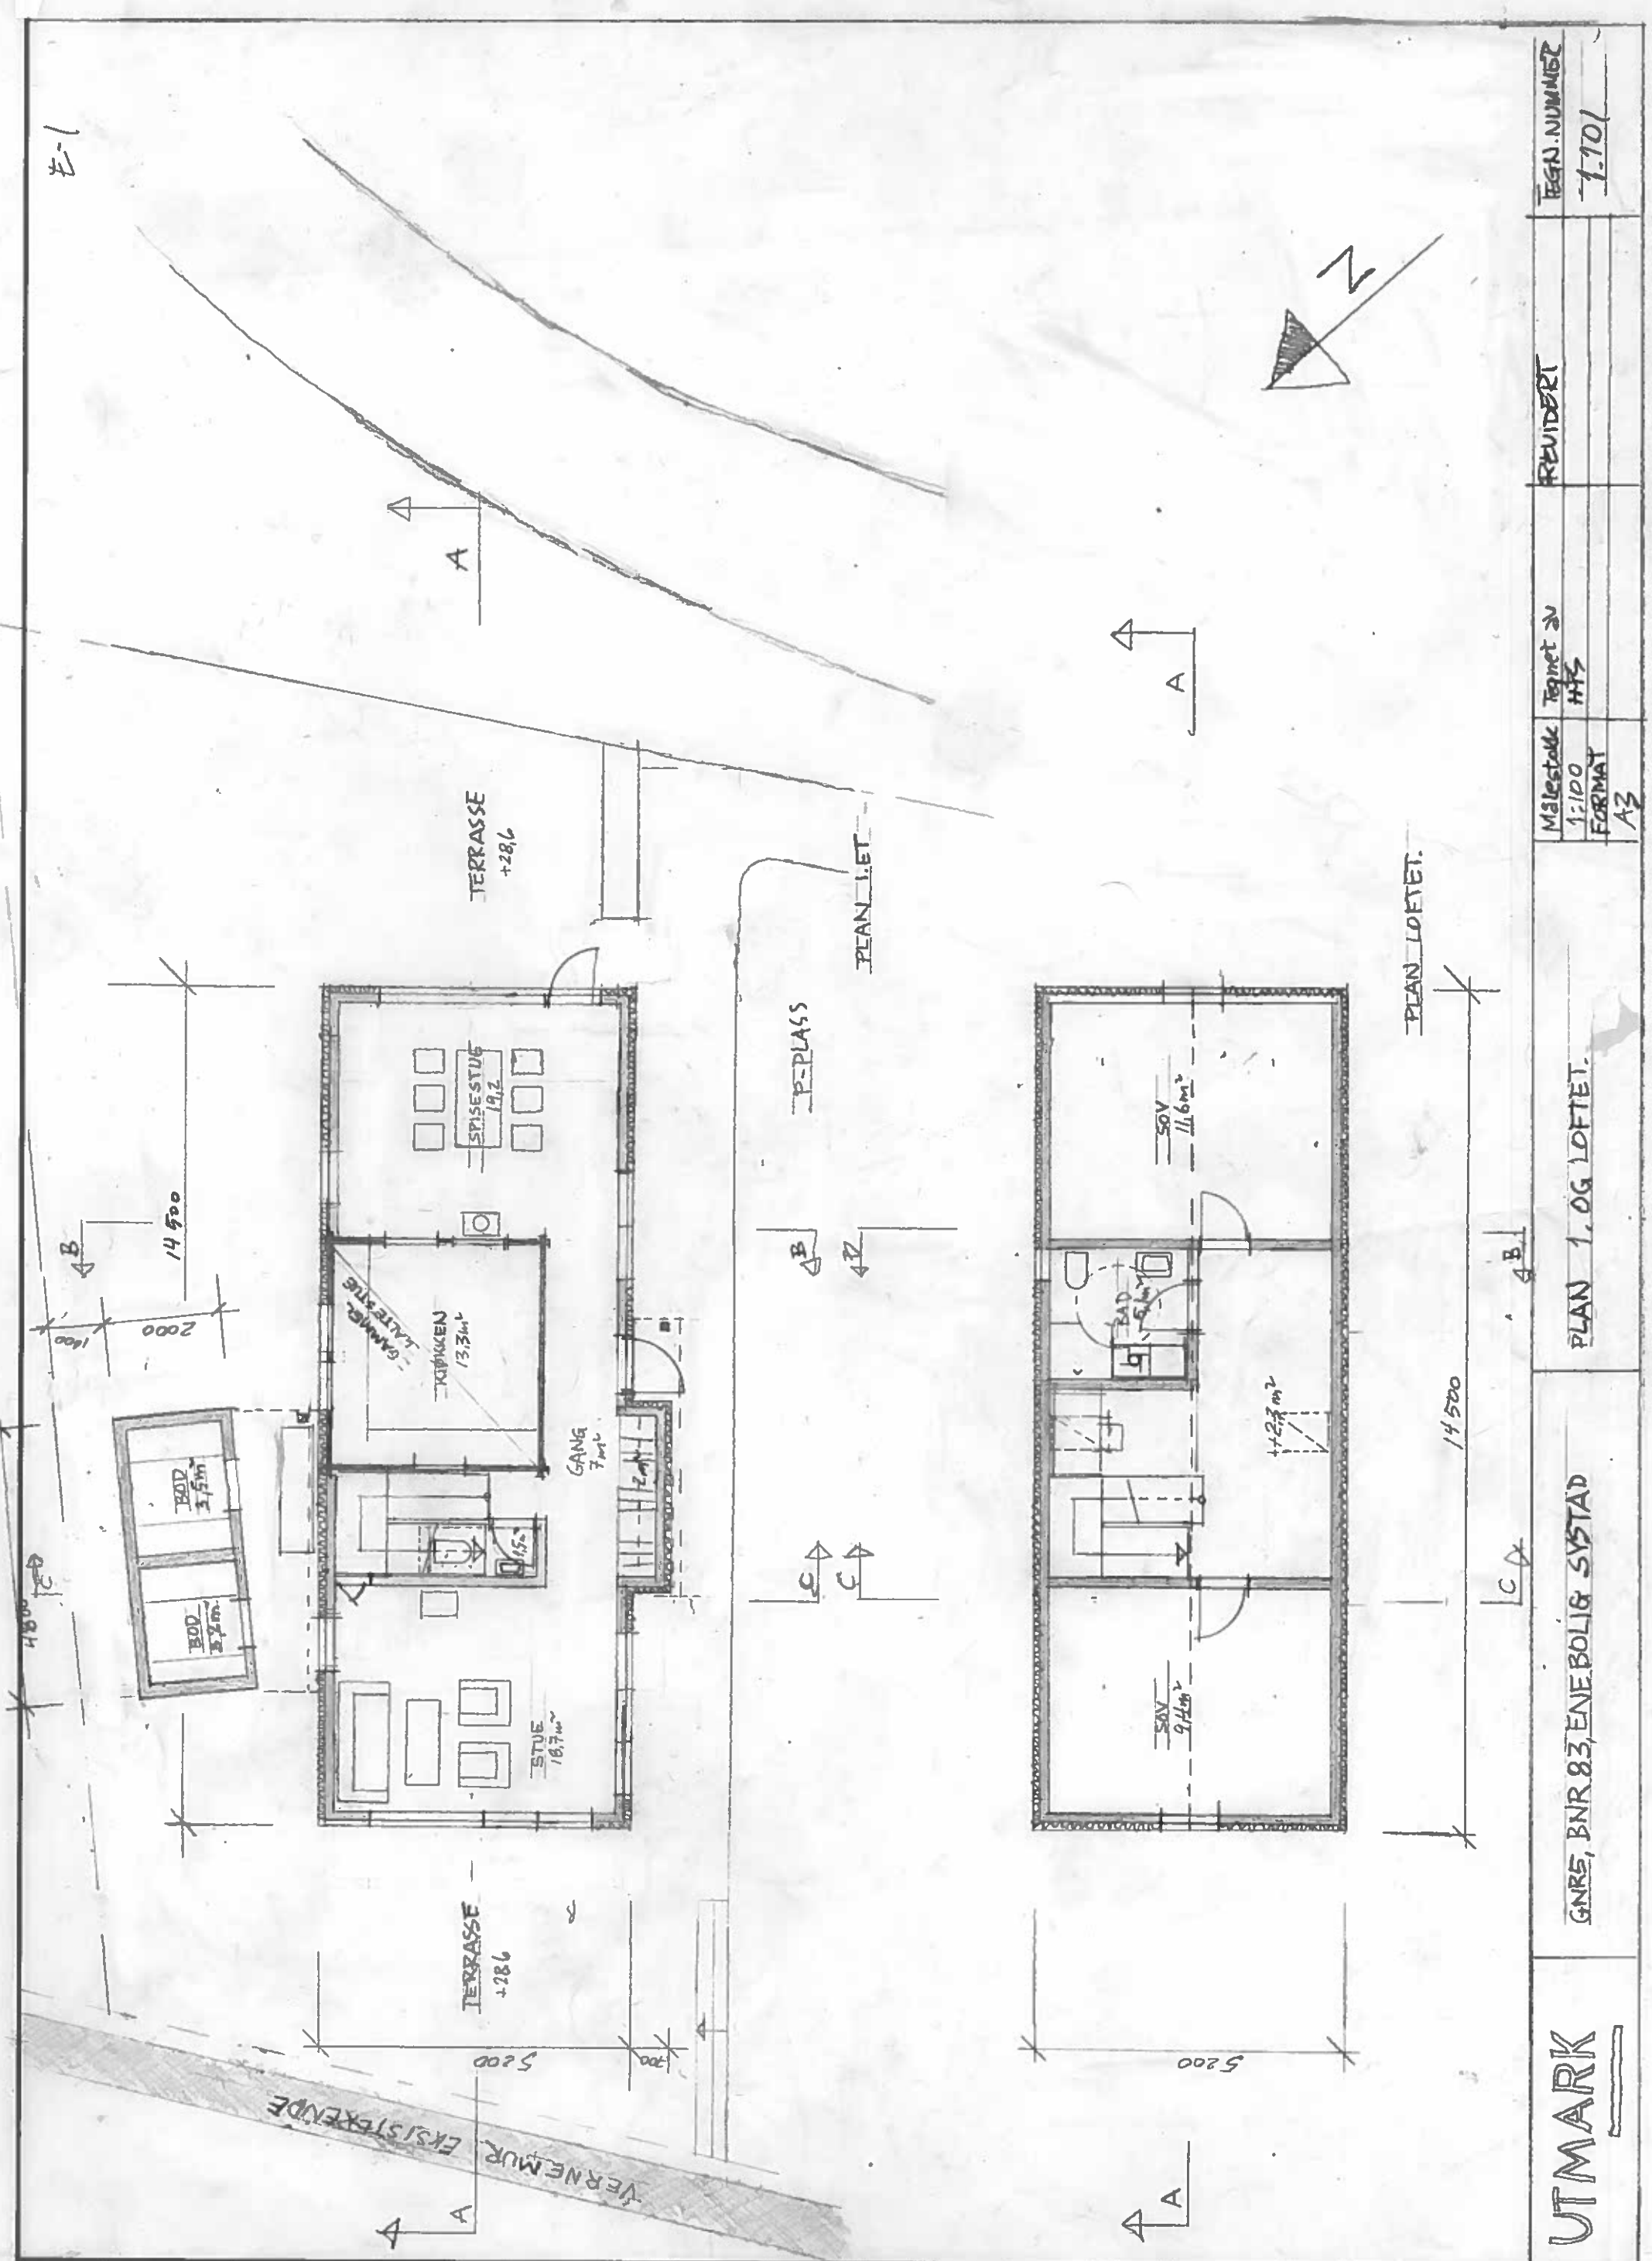

<b>UTMARK</b>	GNRS, BNR 83, ENEBOLIG SYSTAD	PLAN 1. OG LOFTET.	Målestokk 1:100	Tegnet av HKS	REVIDERT	TEGN.NUMMER 1.101
			FORMAT A3			