


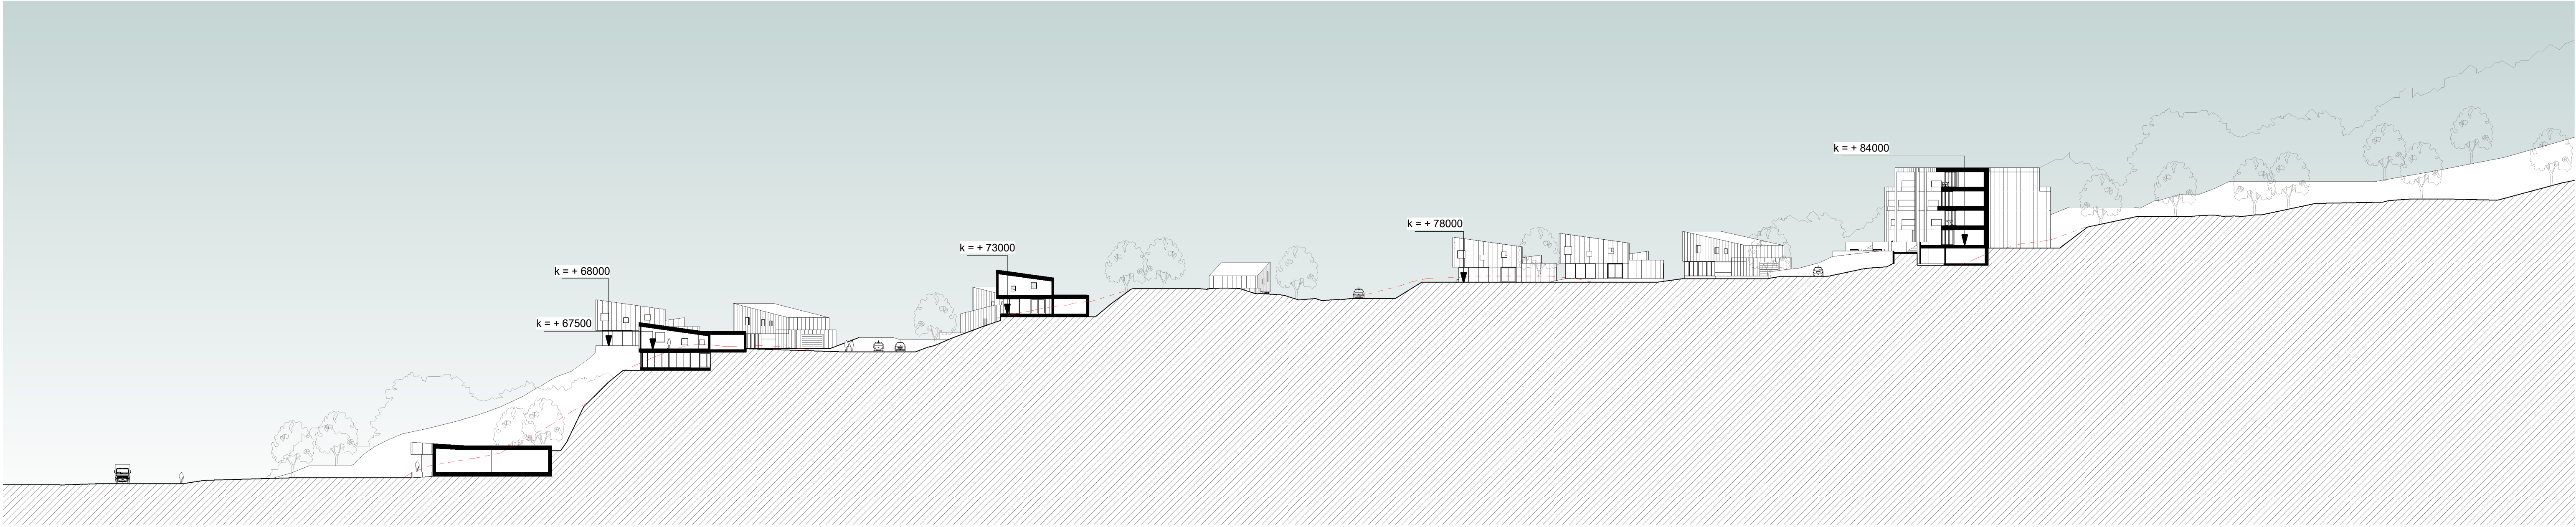

TERRENGSNITT 1-1



TERRENGSNITT 2-2



MÅLESTOKK 1:500

A		10.12.18	Oppdatert tegningsgrunnlag		PJC	PJC
REV.	DATE	BESKRIVELSE			TEGN.	KONTR.
		ARKITEKTKONTORET BØRTVEIT & CARLSEN				
		HAGELLIA 6 - 5914				
		ISCALESTED				
		TELEFON 400 41 614				
ARKITETTRISIKLE: A1		TEKNET AV:		Frank Rune Dale		
MALESTOKK: 1 : 500		ISCALESTED		24 / 7 og 90 m.fl.		
DATE: 22.01.2018		ISCALESTED		Meland kommune, Grt.24 Brv.7 og 90 m.fl. Langeland		
Reguleringsplan		ISCALESTED				
TEKNET AV:		TEKNET AV:		REVISJON:		
A1-401		Terrengsnitt		A		