

**For matrikkelenhet:**

Kommune: 1256 - MELAND
Gårdsnummer: 22
Bruksnummer: 264

Utskriftsdato/klokkeslett: 06.06.2019 kl. 15:19
Produsert av: Per Atle Sæle - 1256 Meland
Attestert av: Meland kommune

Orientering om matrikkelbrev

Matrikkelbrevet er hjemlet i «Lov om eigedomsregistrering» (matrikkelova) av 17. juni 2005. Etter definisjonen i matrikkelovens § 3 d) er matrikkelbrevet en attestert utskrift av matrikkelen som viser alle registrerte opplysninger om en matrikkelenhet ved oppgitt dato.

Om fullstendighet og nøyaktighet i matrikkelbrevet

Matrikkelen ble etablert ved konvertering av data fra tidligere registre. Det kan variere hvor gode disse dataene er med hensyn på fullstendighet og nøyaktighet. I enkelte tilfeller kan grensepunkt og grenselinjer mangle helt eller delvis eller være feil registrert. Det kan også være feil og mangler ved registrert bygnings- og adresseinformasjon. Fullstendighet og stedfestingsnøyaktighet er generelt bedre innenfor enn utenfor tettbygde strøk. Vær oppmerksom på at for mange matrikkelenheter og bygg hefter usikkerhet ved arealet som oppgis.

For utfyllende informasjon: www.kartverket.no/matrikkelbrev

Matrikkelenhet

Matrikkelenhetstype: Grunneiendom
Bruksnavn:
Etableringsdato: 26.10.2017
Skyld: 0
Er tinglyst: Ja
Har festegrunner: Nei
Er seksjonert: Nei

Arealrapport

Tekst	Areal (m2)	Kommentar
Beregna areal for 22 / 264	16 913,6	

Eierforhold

Tinglyste eierforhold


Rolle	Status	Føds.d./org.nr	Navn	Bruksenhet	Adresse	Andel
Hjemmelshaver		920138926	MJÅTVEIT TERRASSE AS		Burkhovdane 1 5914 ISDALSTØ	1 / 1

Forretninger

Forretningstype	Årsak til feilretting	Tinglysingsstatus	Tinglysingsstatusdato	Forretningsdato	Matrikkelføringsdato	Signatur
Annen forretningstype				06.06.2019	06.06.2019	perasale
Oppmålingsforretning				11.12.2018	12.12.2018	perasale
Annen forretningstype				18.01.2018	18.01.2018	perasale
Oppmålingsforretning		Tinglyst	26.10.2017	26.09.2017	25.10.2017	perasale
				Rolle	Matrikkelenhet	Arealendring
				Avgiver	1256 - 22/3	-10 434,2
				Mottaker	1256 - 22/265	10 434,2
Oppmålingsforretning		Tinglyst	26.10.2017	26.09.2017	25.10.2017	perasale
				Rolle	Matrikkelenhet	Arealendring
				Avgiver	1256 - 22/1	-17 649,2
				Mottaker	1256 - 22/264	17 649,2


Oversiktskart for 22 / 264

Målestokk 1:5 000
EUREF89 UTM Sone 32

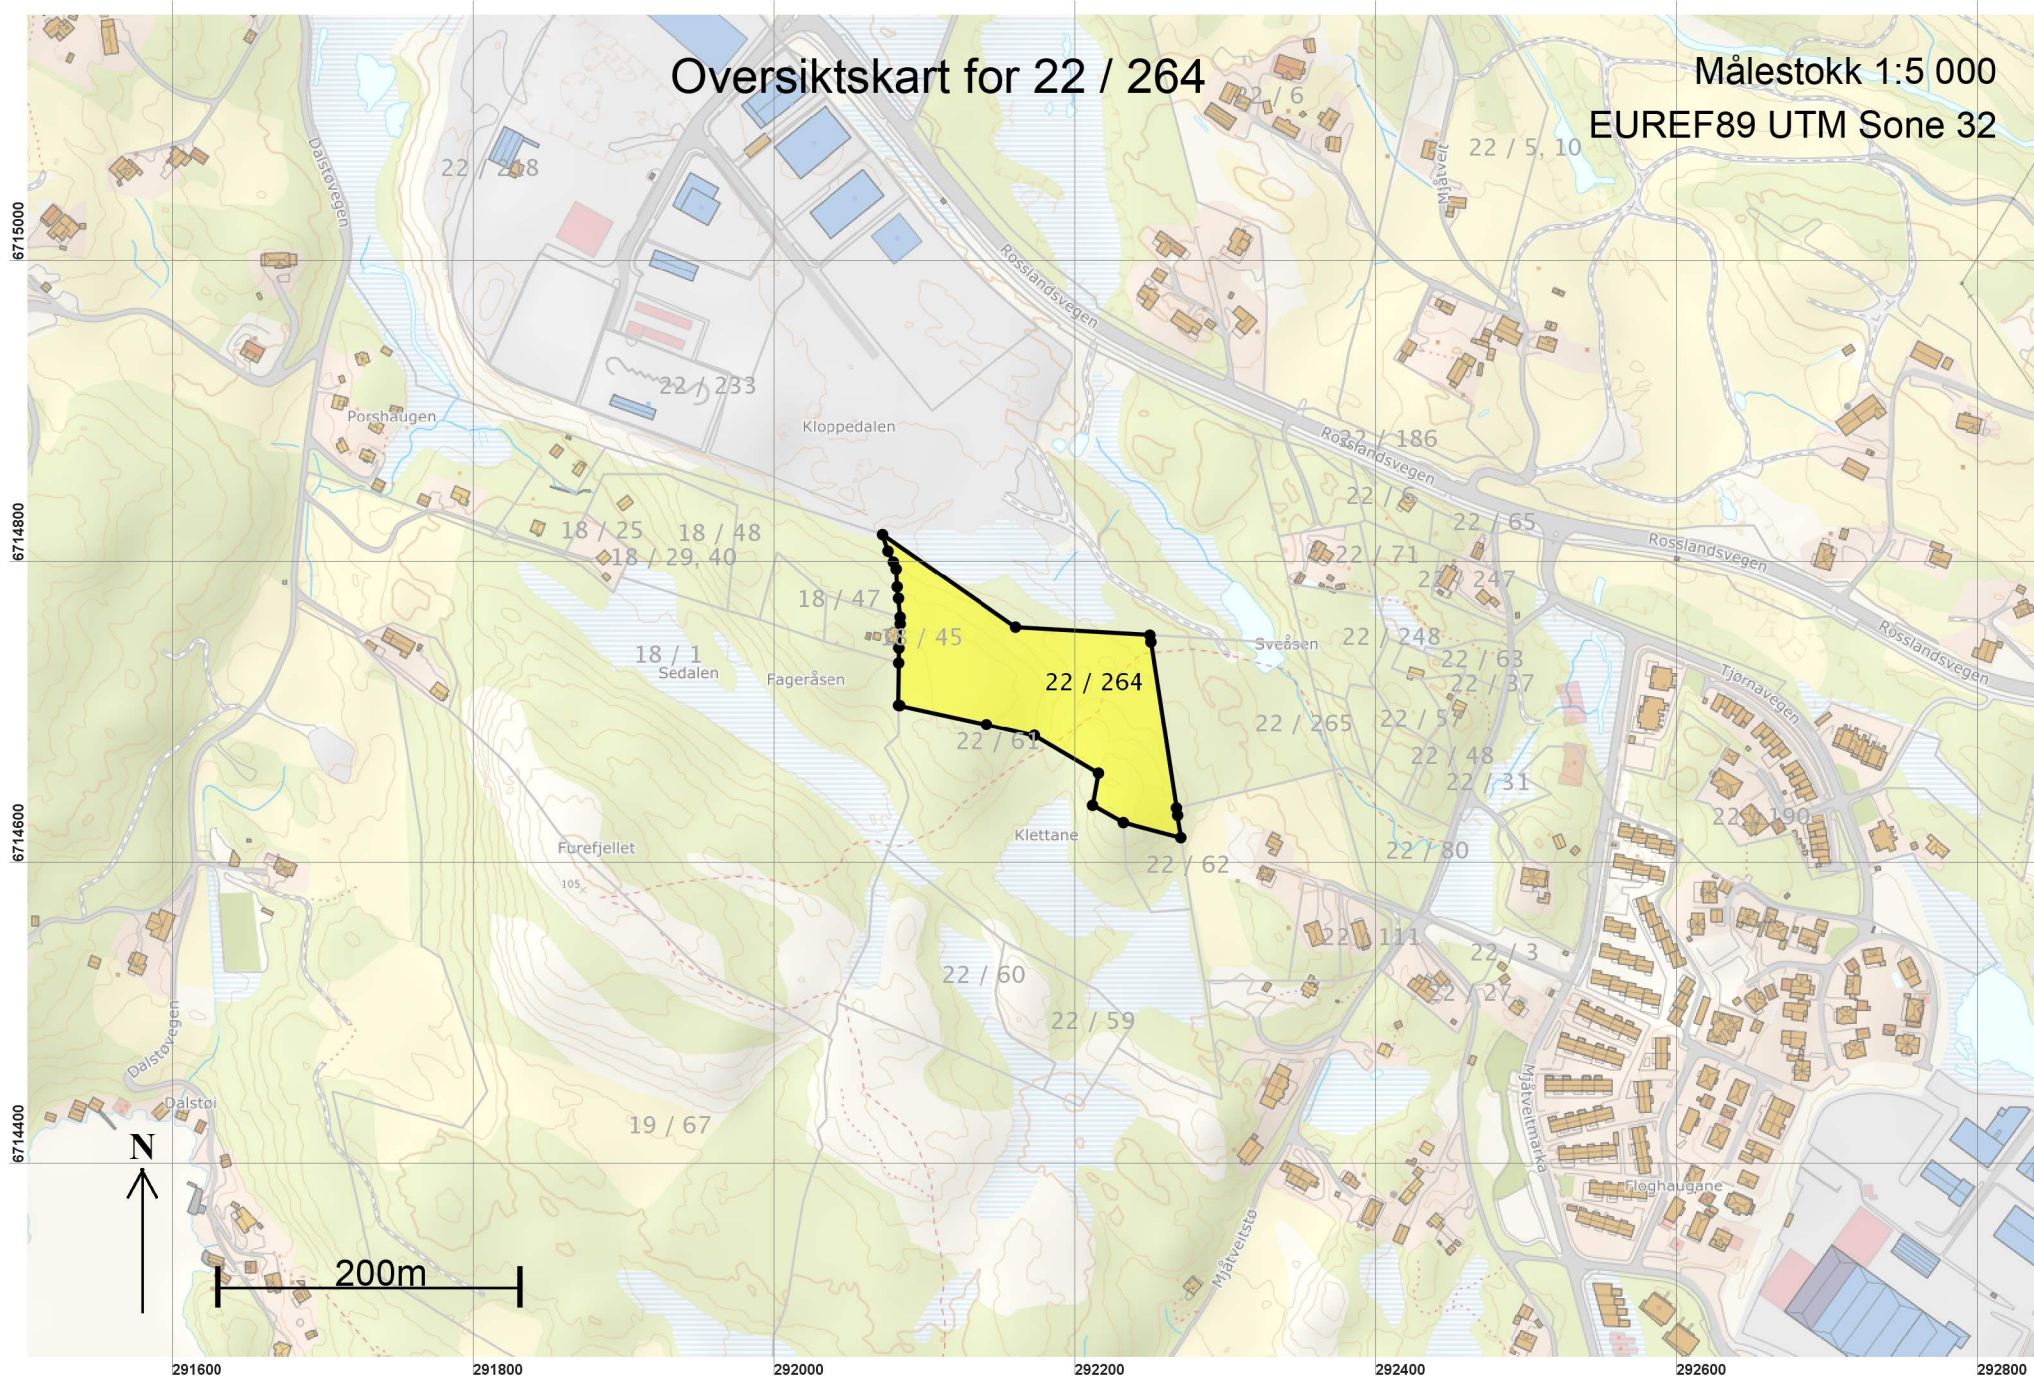

Teig 1 (Hovedteig) 22 / 264

Målestokk 1:2 000
EUREF89 UTM Sone 32

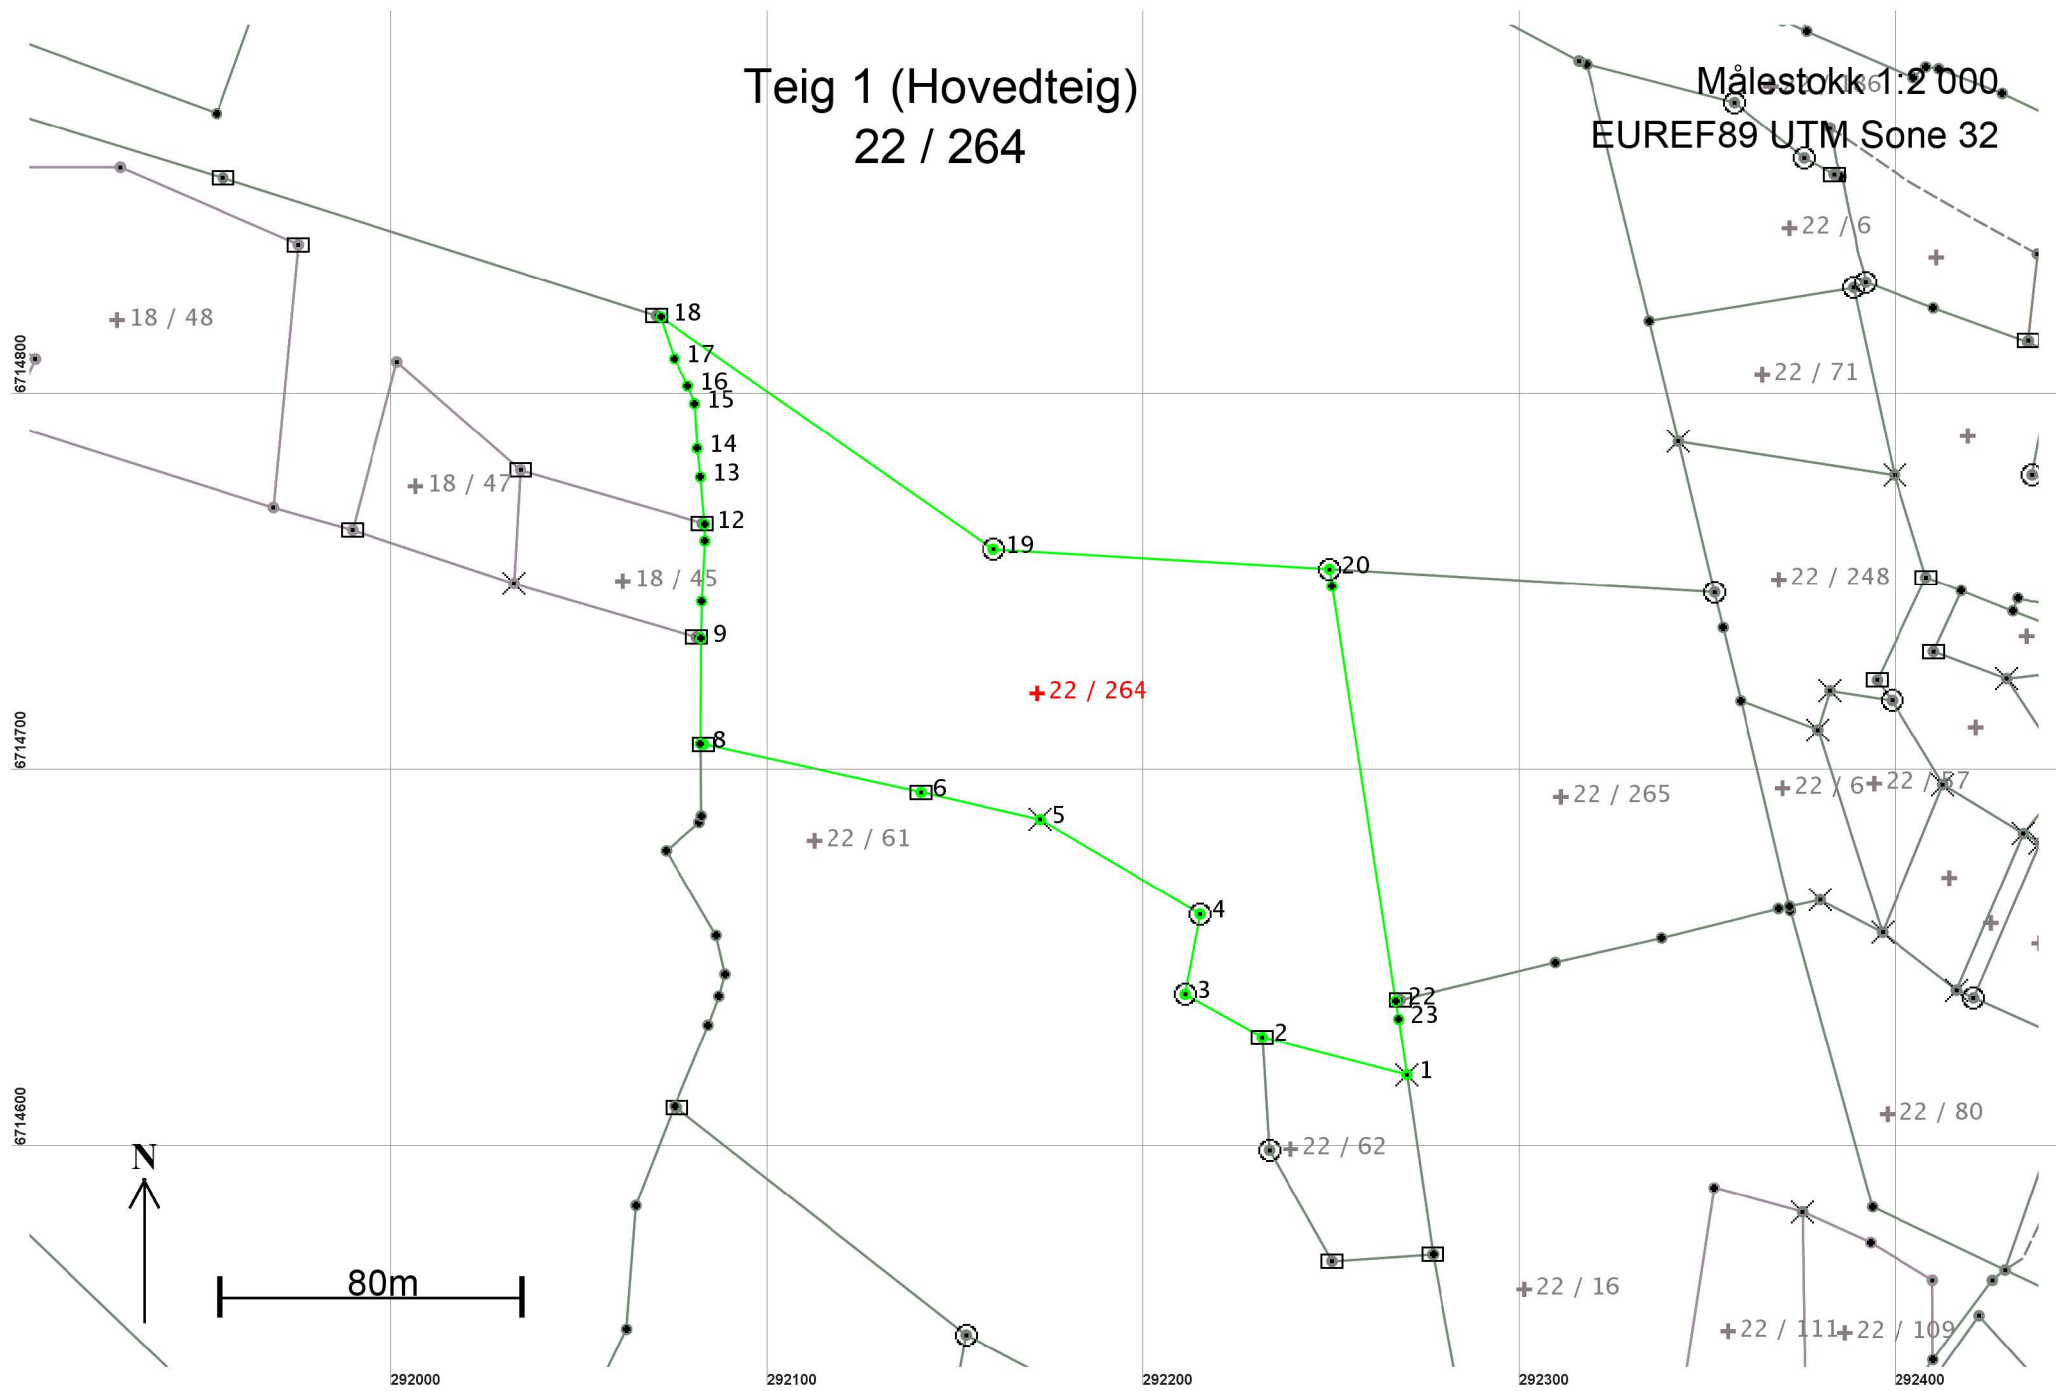

Areal og koordinater

Areal: 16 913,6

Arealmerknad:

Representasjonspunkt: Koordinatsystem: EUREF89 UTM Sone 32

Nord: 6714722

Øst: 292172

Grensepunkt / Grenselinje

Ytre avgrensing

Løpenr	Nord	Øst	Grensemerke nedsatt i / Lengde	Grensepunkttype / Hjelpelinjetype	Målemetode	Nøyaktighet	Radius
1	6714620,71	292269,83	Fjell 39,69	Kors Ikke hjelpelinje	11 Terrengmålt: Totalstasjon	10	
2	6714630,66	292231,41	Ikke spesifisert 23,38	Stein med kors og vitner Ikke hjelpelinje	96 GPS kinematisk (Real time kinematic)	10	
3	6714642,09	292211,01	Fjell 21,64	Offentlig godkjent grensemerke Ikke hjelpelinje	96 GPS kinematisk (Real time kinematic)	10	
4	6714663,37	292214,96	Fjell 49,30	Offentlig godkjent grensemerke Ikke hjelpelinje	96 GPS kinematisk (Real time kinematic)	10	
5	6714688,48	292172,53	Fjell 32,54	Kors Ikke hjelpelinje	96 GPS kinematisk (Real time kinematic)	10	
6	6714695,68	292140,80	Ikke spesifisert 59,08	Stein med kors og vitner Ikke hjelpelinje	96 GPS kinematisk (Real time kinematic)	10	
7	6714708,39	292083,10	Ikke spesifisert 0,86	Stein med kors og vitner Ikke hjelpelinje	96 GPS kinematisk (Real time kinematic)	10	
8	6714708,57	292082,26	Ikke spesifisert 28,01	Steingjerde Ikke hjelpelinje	69 Beregnet	10	
9	6714736,58	292082,39	Ikke spesifisert 9,86	Steingjerde Ikke hjelpelinje	69 Beregnet	10	
10	6714746,44	292082,57	Ikke spesifisert 16,05	Steingjerde Ikke hjelpelinje	11 Terrengmålt: Totalstasjon	10	
11	6714762,47	292083,42	Ikke spesifisert 4,47	Steingjerde Ikke hjelpelinje	11 Terrengmålt: Totalstasjon	10	
12	6714766,94	292083,36	Ikke spesifisert 12,54	Steingjerde Ikke hjelpelinje	69 Beregnet	10	
13	6714779,43	292082,28	Ikke spesifisert 7,65	Steingjerde Ikke hjelpelinje	11 Terrengmålt: Totalstasjon	10	

Løpenr	Nord	Øst	Grensemerke nedsatt i / Lengde	Grensepunkttype / Hjelpelinjetype	Målemetode	Nøyaktighet	Radius
14	6714787,03	292081,39	Ikke spesifisert 11,96	Steingjerde Ikke hjelpelinje	11 Terrengmålt: Totalstasjon	10	
15	6714798,97	292080,69	Ikke spesifisert 5,04	Steingjerde Ikke hjelpelinje	11 Terrengmålt: Totalstasjon	10	
16	6714803,67	292078,86	Ikke spesifisert 8,02	Steingjerde Ikke hjelpelinje	11 Terrengmålt: Totalstasjon	10	
17	6714810,87	292075,32	Ikke spesifisert 11,61	Steingjerde Ikke hjelpelinje	11 Terrengmålt: Totalstasjon	10	
18	6714821,90	292071,69	Ikke spesifisert 107,72	Steingjerde Ikke hjelpelinje	69 Beregnet	10	
19	6714760,29	292160,05	Jord 89,46	Offentlig godkjent grensemerke Ikke hjelpelinje	11 Terrengmålt: Totalstasjon	10	
20	6714754,98	292249,35	Jord 4,59	Offentlig godkjent grensemerke Ikke hjelpelinje	11 Terrengmålt: Totalstasjon	10	
21	6714750,44	292250,02	Jord 111,41	Gjerdestolpe Ikke hjelpelinje	96 GPS kinematisk (Real time kinematic)	10	
22	6714640,32	292266,93	Ikke spesifisert 4,92	Umerket Ikke hjelpelinje	69 Beregnet	10	
23	6714635,46	292267,68	Ikke spesifisert 14,91	Steingjerde Ikke hjelpelinje	11 Terrengmålt: Totalstasjon	10	