





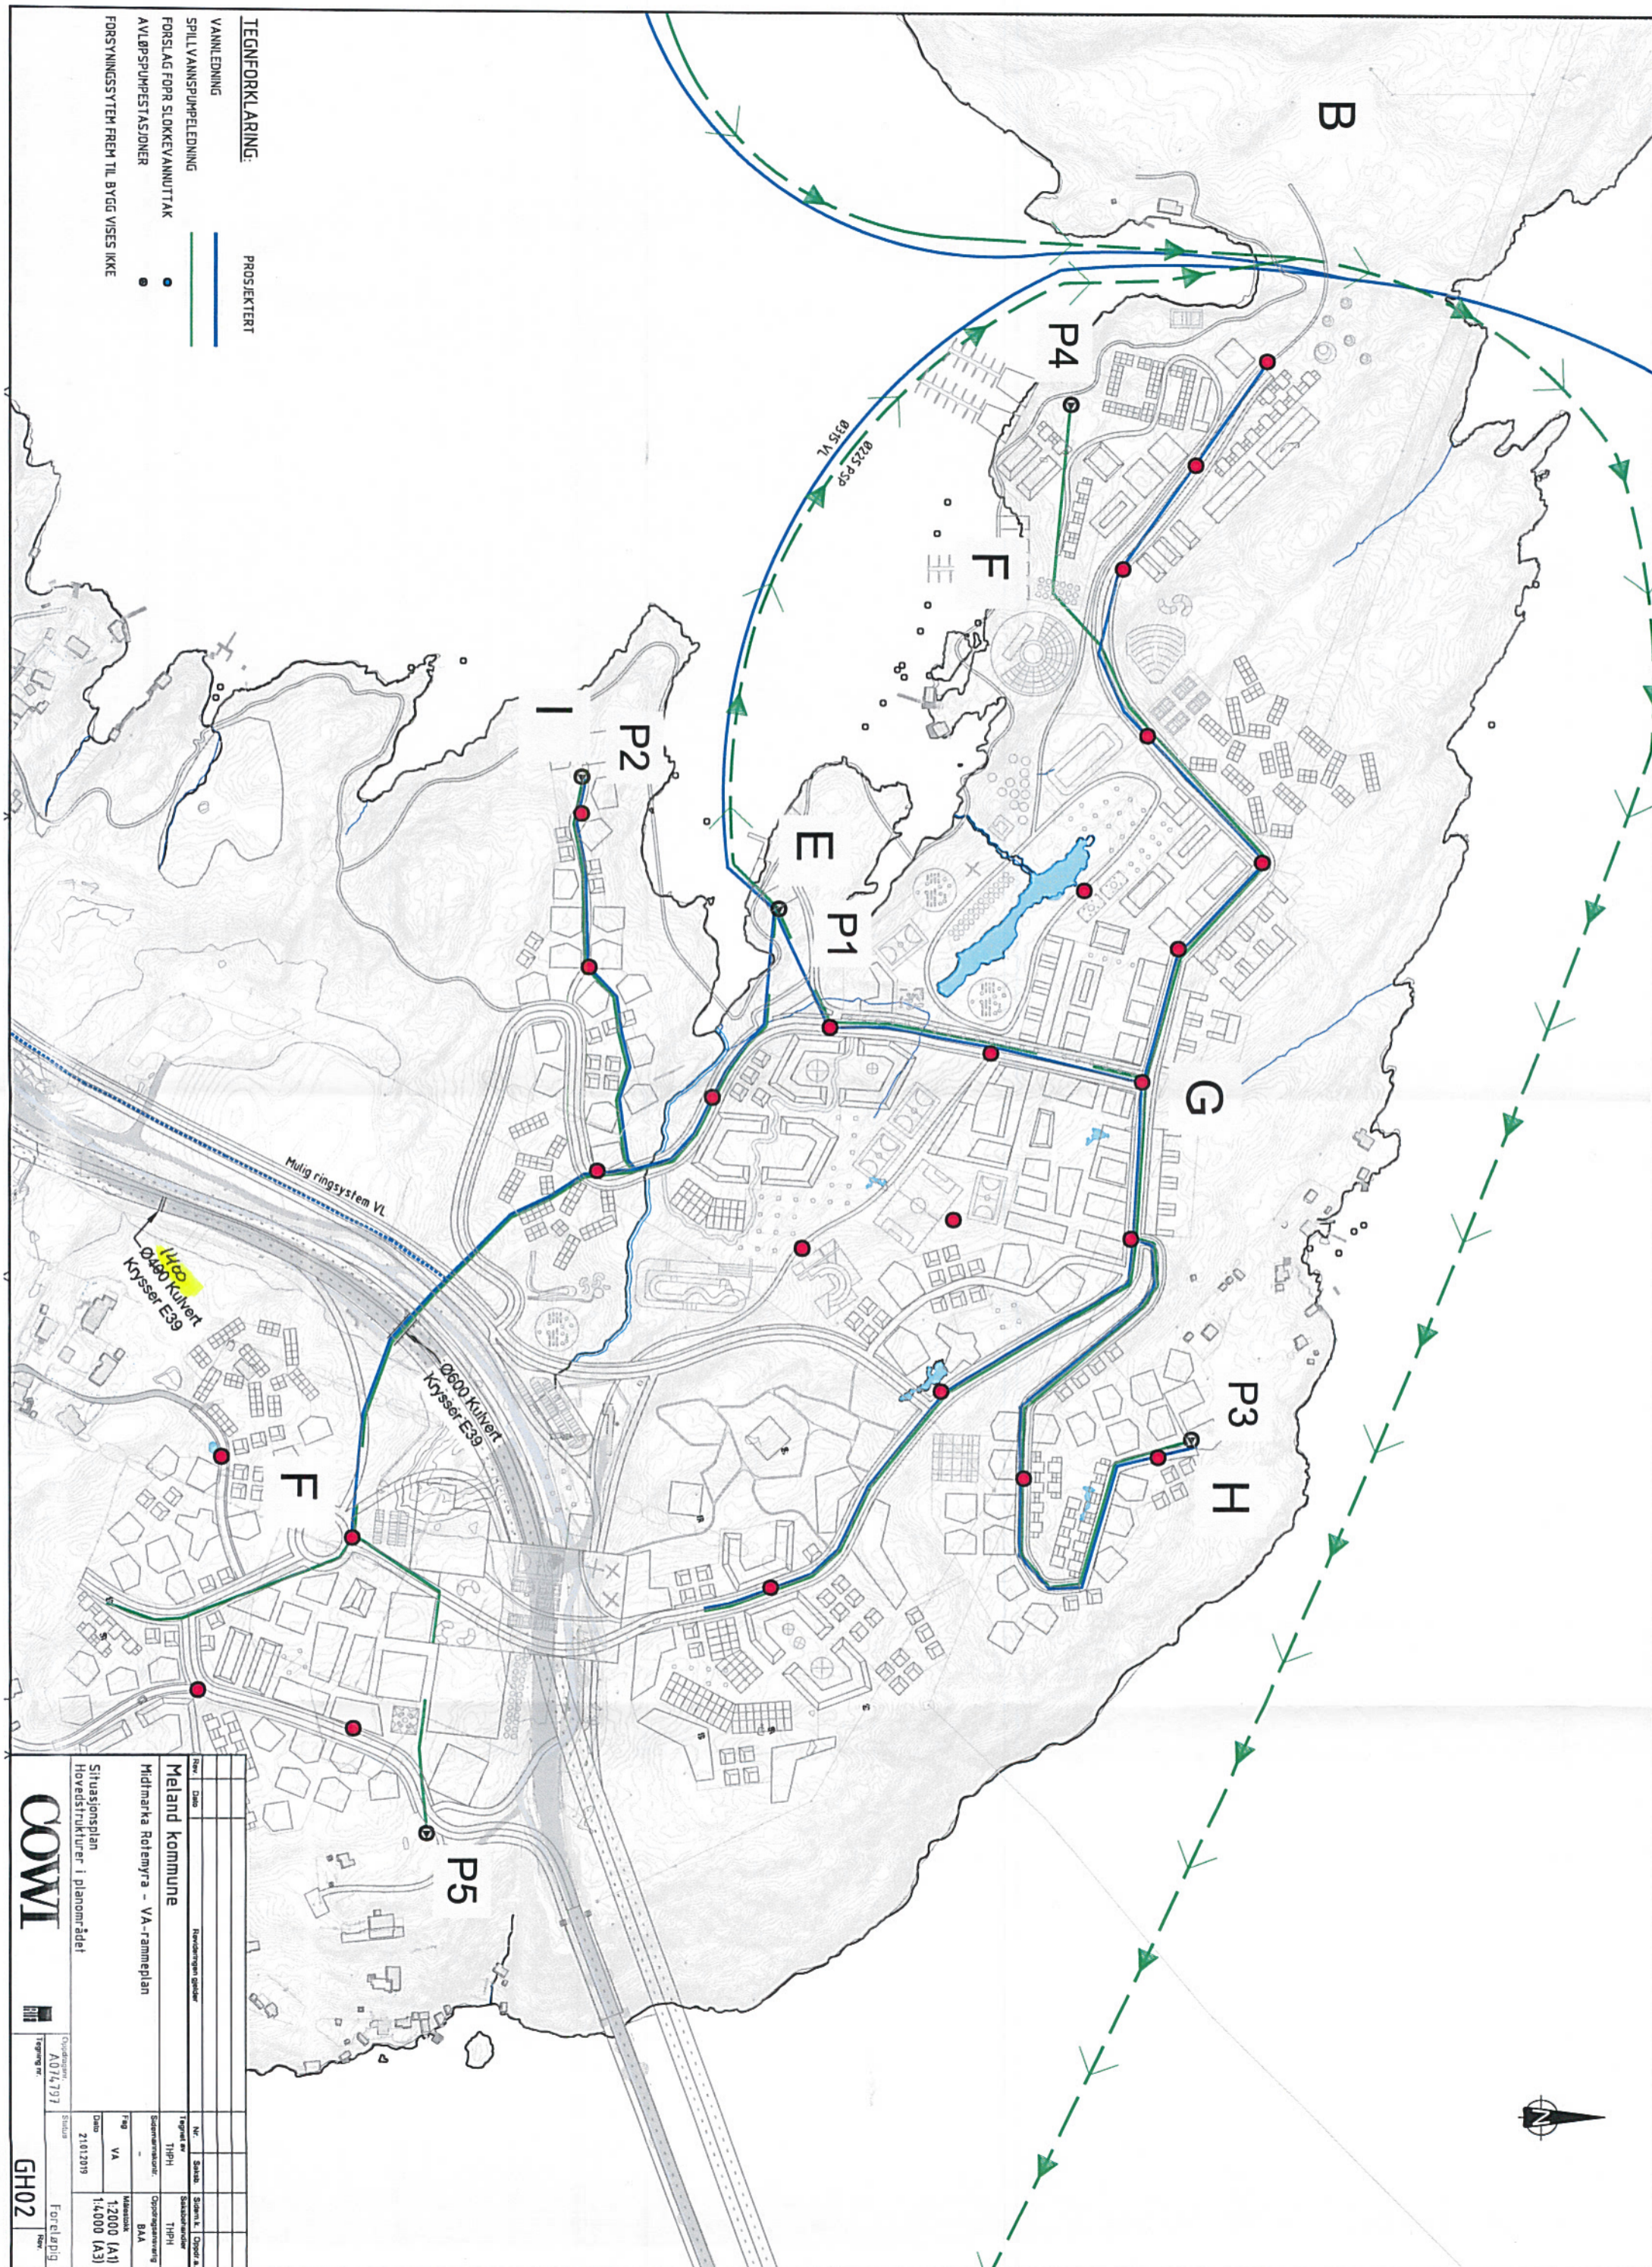


TEGNFORKLARING:

PROSJEKTERT

- VANNLEIDNING
- SPILLVANNSPUPELEIDNING
- FORSLAG FOR SLOKKEVANNUTTAK
- AVLØPSPUPESTASJONER
- FORSYNINGSVTEH FREM TIL BYGG VISES IKKE


Meland kommune Midmarka Rotemyra - VA-rammeplan Situasjonsplan Hovedstrukturer i planområdet		Rev: / Dato: /	Rev: / Dato: /	Rev: / Dato: /
Prosjekt: / Tegning nr: /	Oppdragsnr: / A074797	Status: /	Forøpling: / GH02	Prosjekt: / GH02



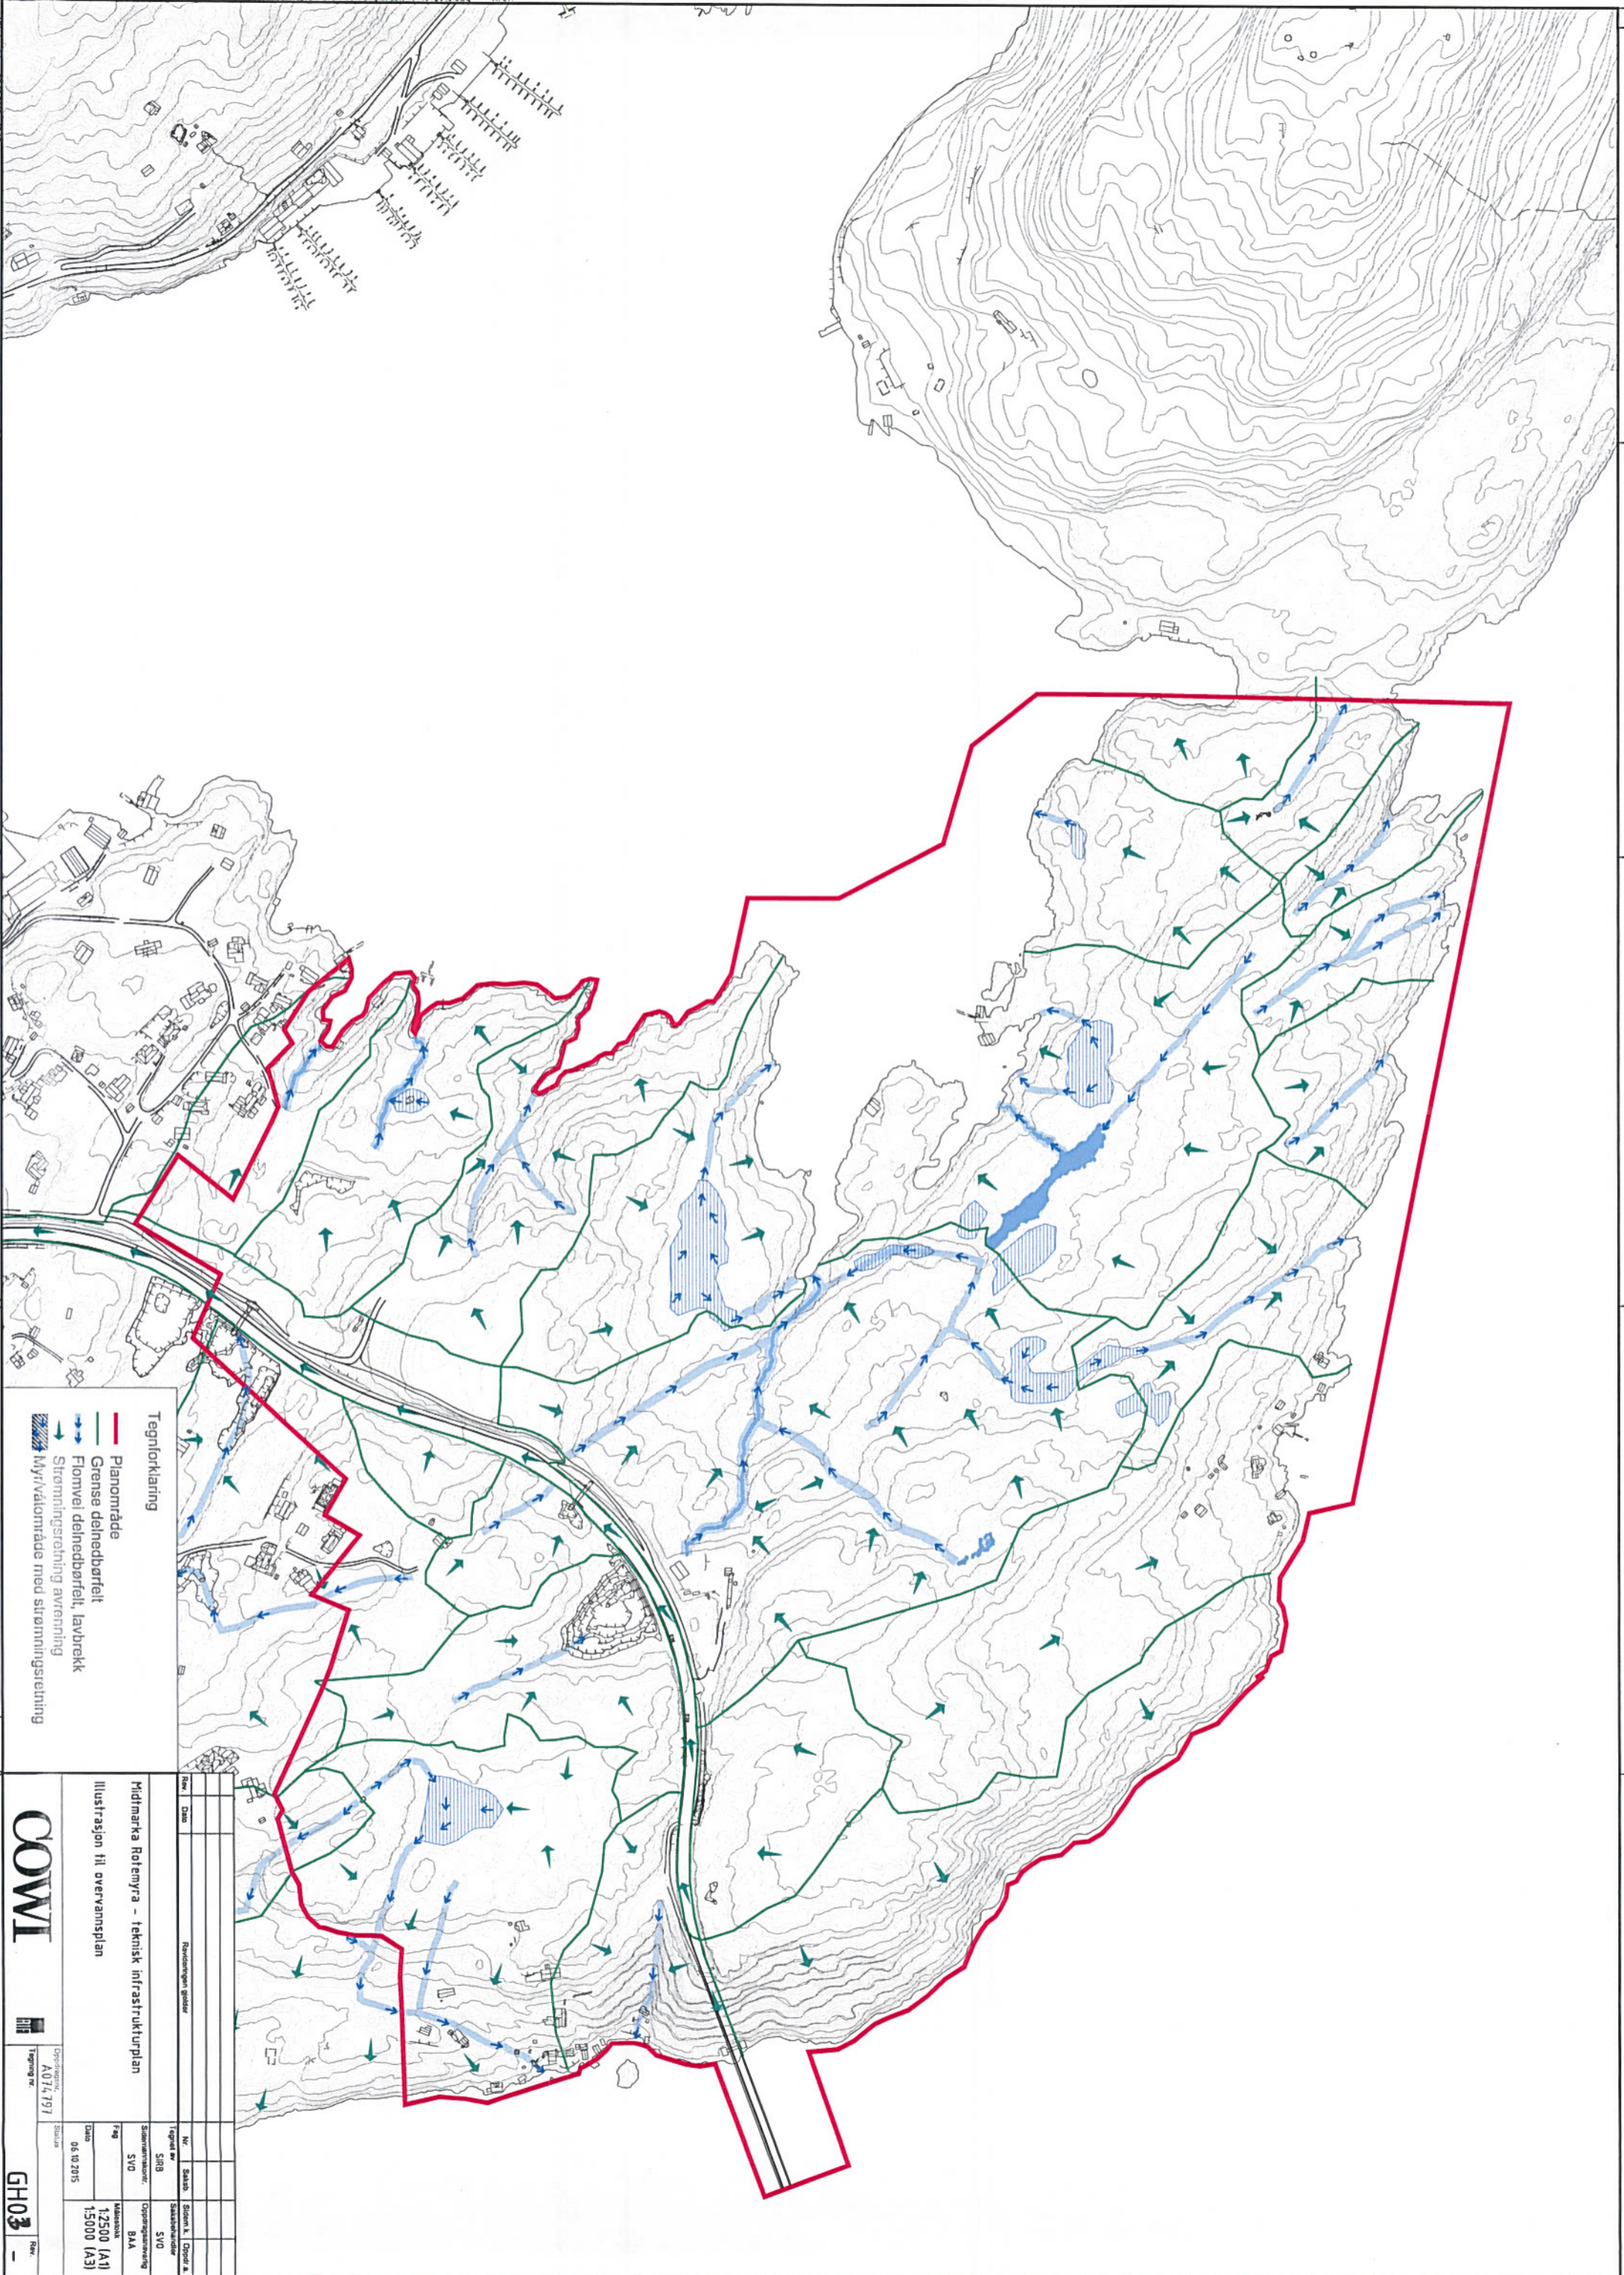

- Tegnforklaring**
- Planområde
 - Grense delnedbarheit
 - Flomvei delnedbarheit, lavbrekk
 - Strømningsretning avrenning
 - Myr/våt område med strømningsretning

	Oppdragsnr. A014797	
	Tegning nr. 	
Midmarka Rotemyra - teknisk infrastrukturplan		
Illustrasjon til overvannsplan		
Nr. 5183	Status SVD	Skala 1:2500 (A1) 1:5000 (A3)
Fag SVD	Oppdragsleder BAA	Dato 06.10.2015

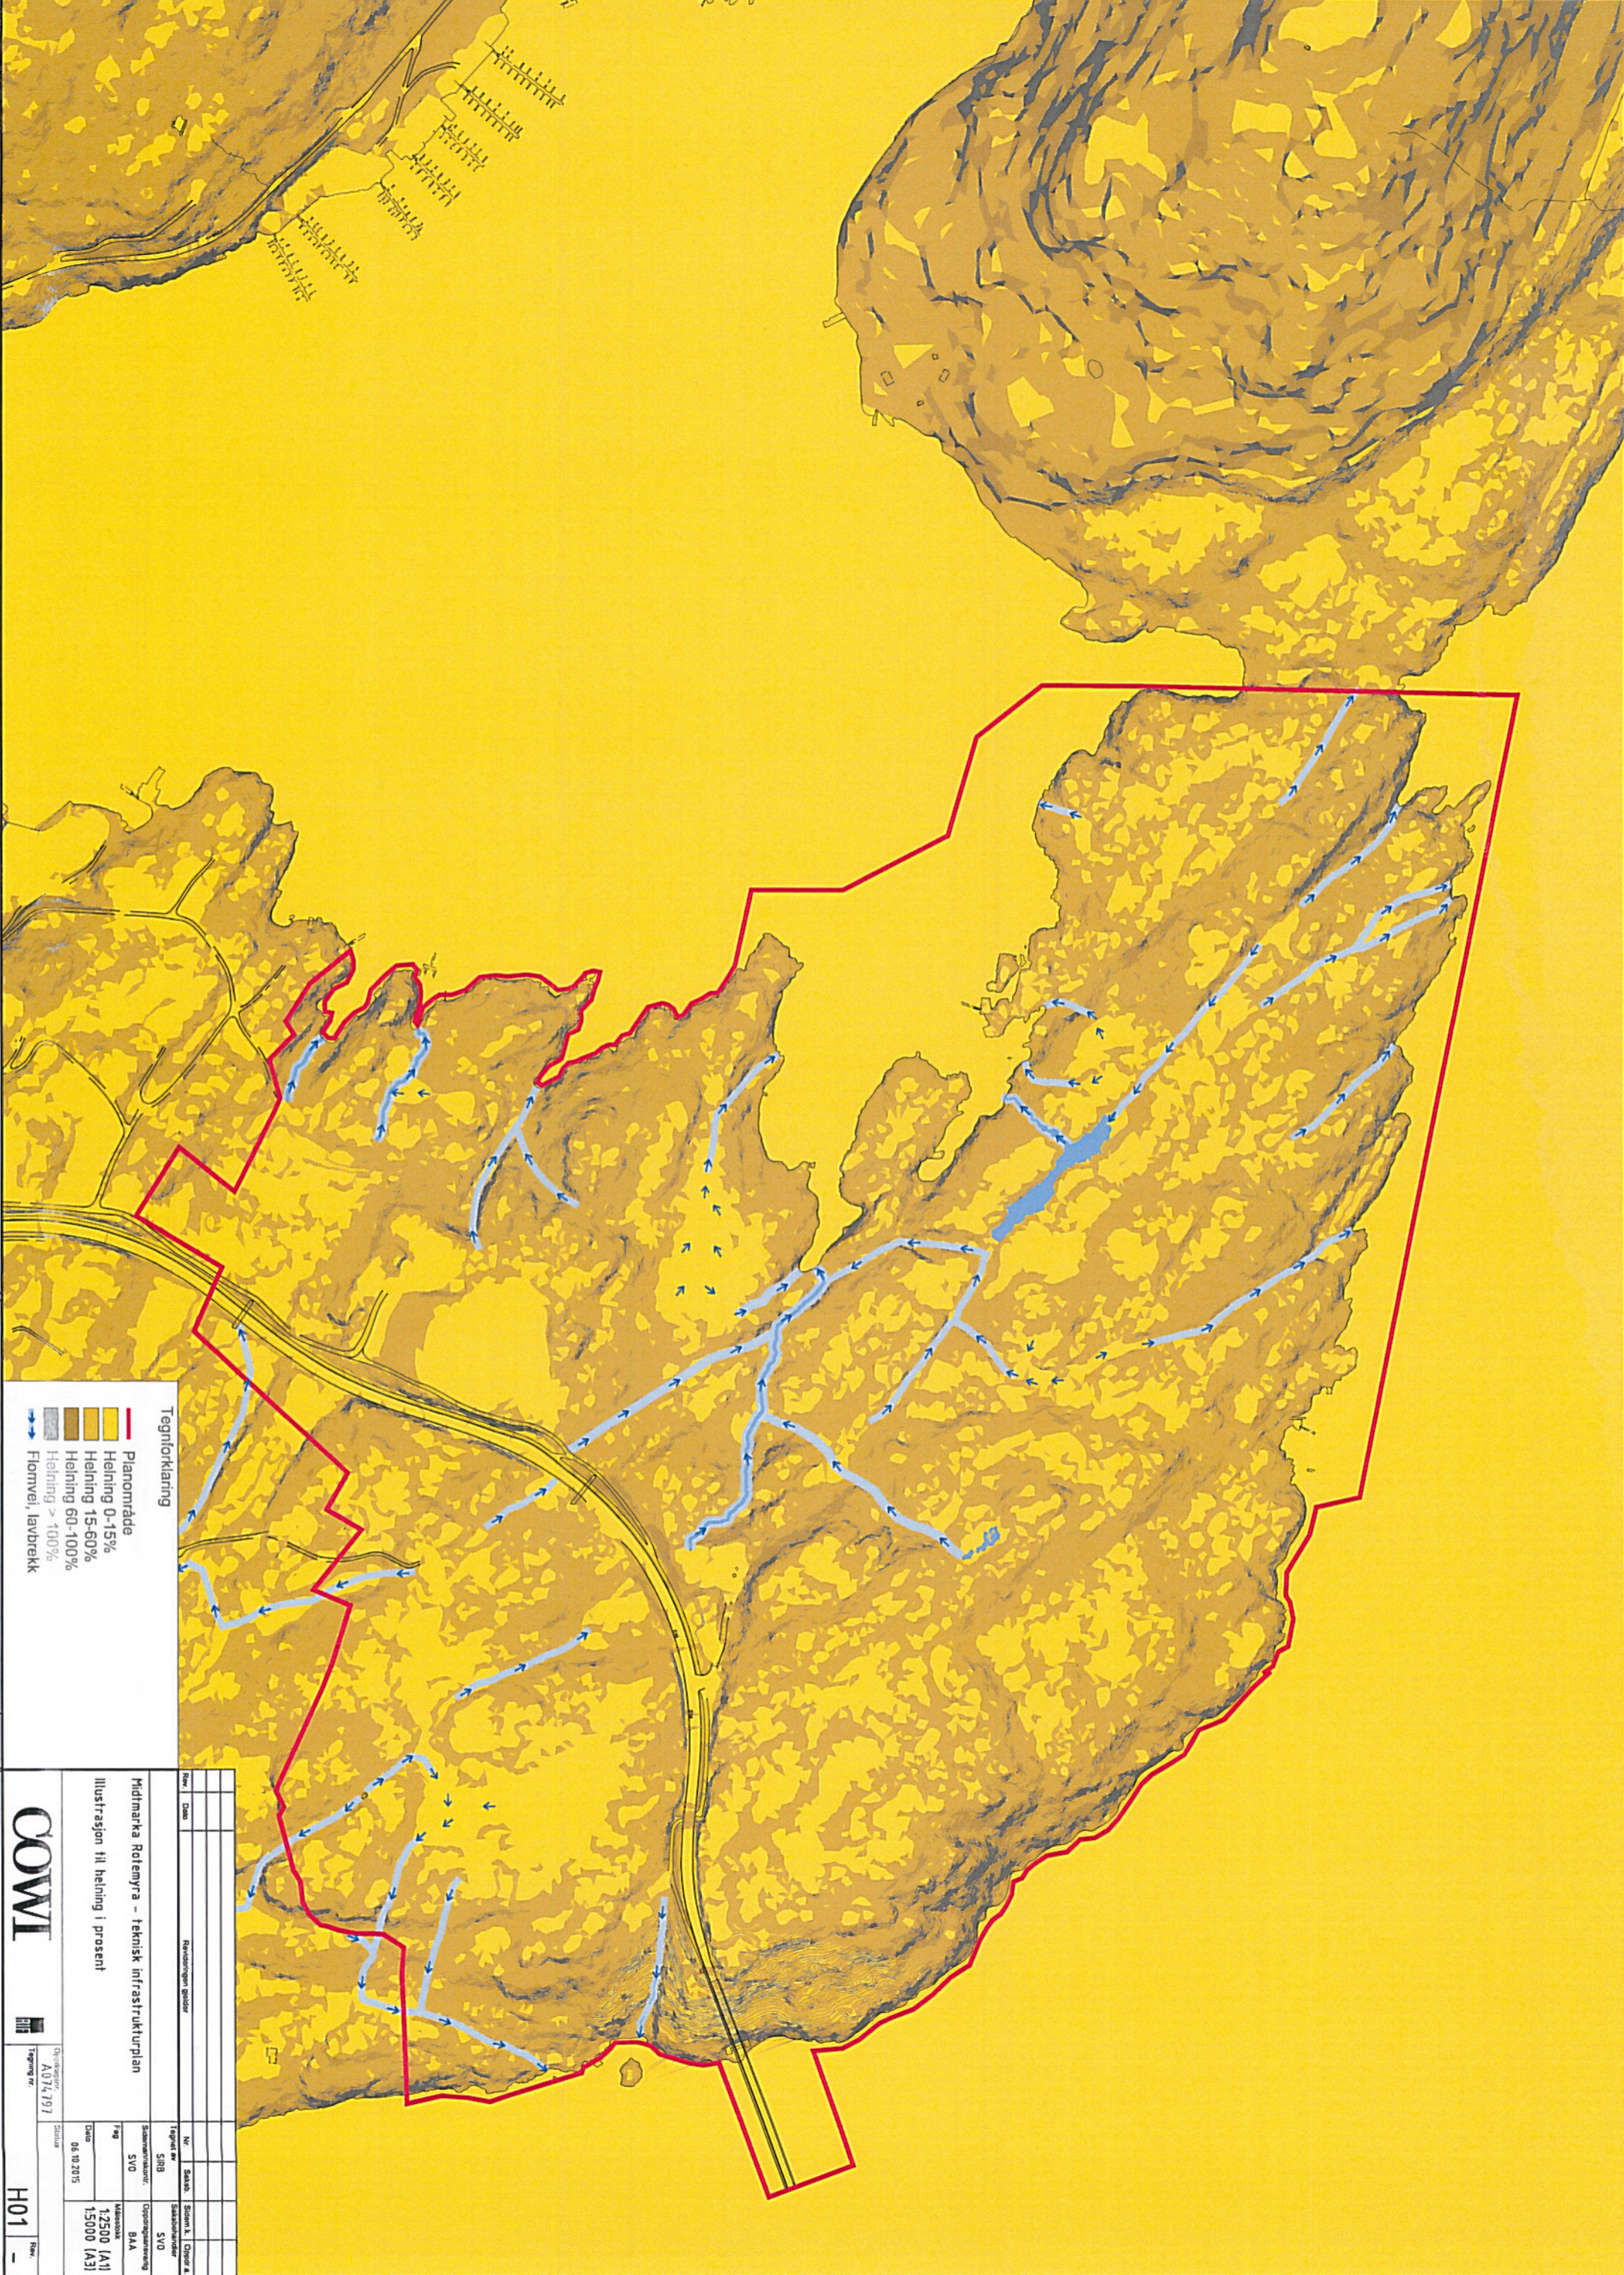

Tegnforklaring

- Planområde
- Helling 0-15%
- Helling 15-60%
- Helling 60-100%
- Helling > 100%
- Flomvei, lavbrenn

Nr.	Dato	Revisjonen gjelder

Nr.	Dato	Revisjonen gjelder

COWI


H01

Midmarka Rotemyra - teknisk infrastrukturplan
Illustrasjon til helling i prosent



