


Planlagte borpunkt AV12 \bigcirc 0.00 0.00


Tidligere utførte borpunkt \bigcirc 1.9 1.9

Rev.	Tekst	Rev dato	Tegn. Korr.
Prosjekt: Fv. 564 Fløksand - Vikebø Oppdragsnr: Statens vegvesen region vest Borplan			
Oppdragsleder: ML	Koordinatsystem: NTM5	Målestokk:	
Oppdragsnr: 622702-01	Havdeplan: NN2000	Anstørmt: A1	
Tegn. nr: V 001		Rev: X-XX	
Fag Type: Lepert			

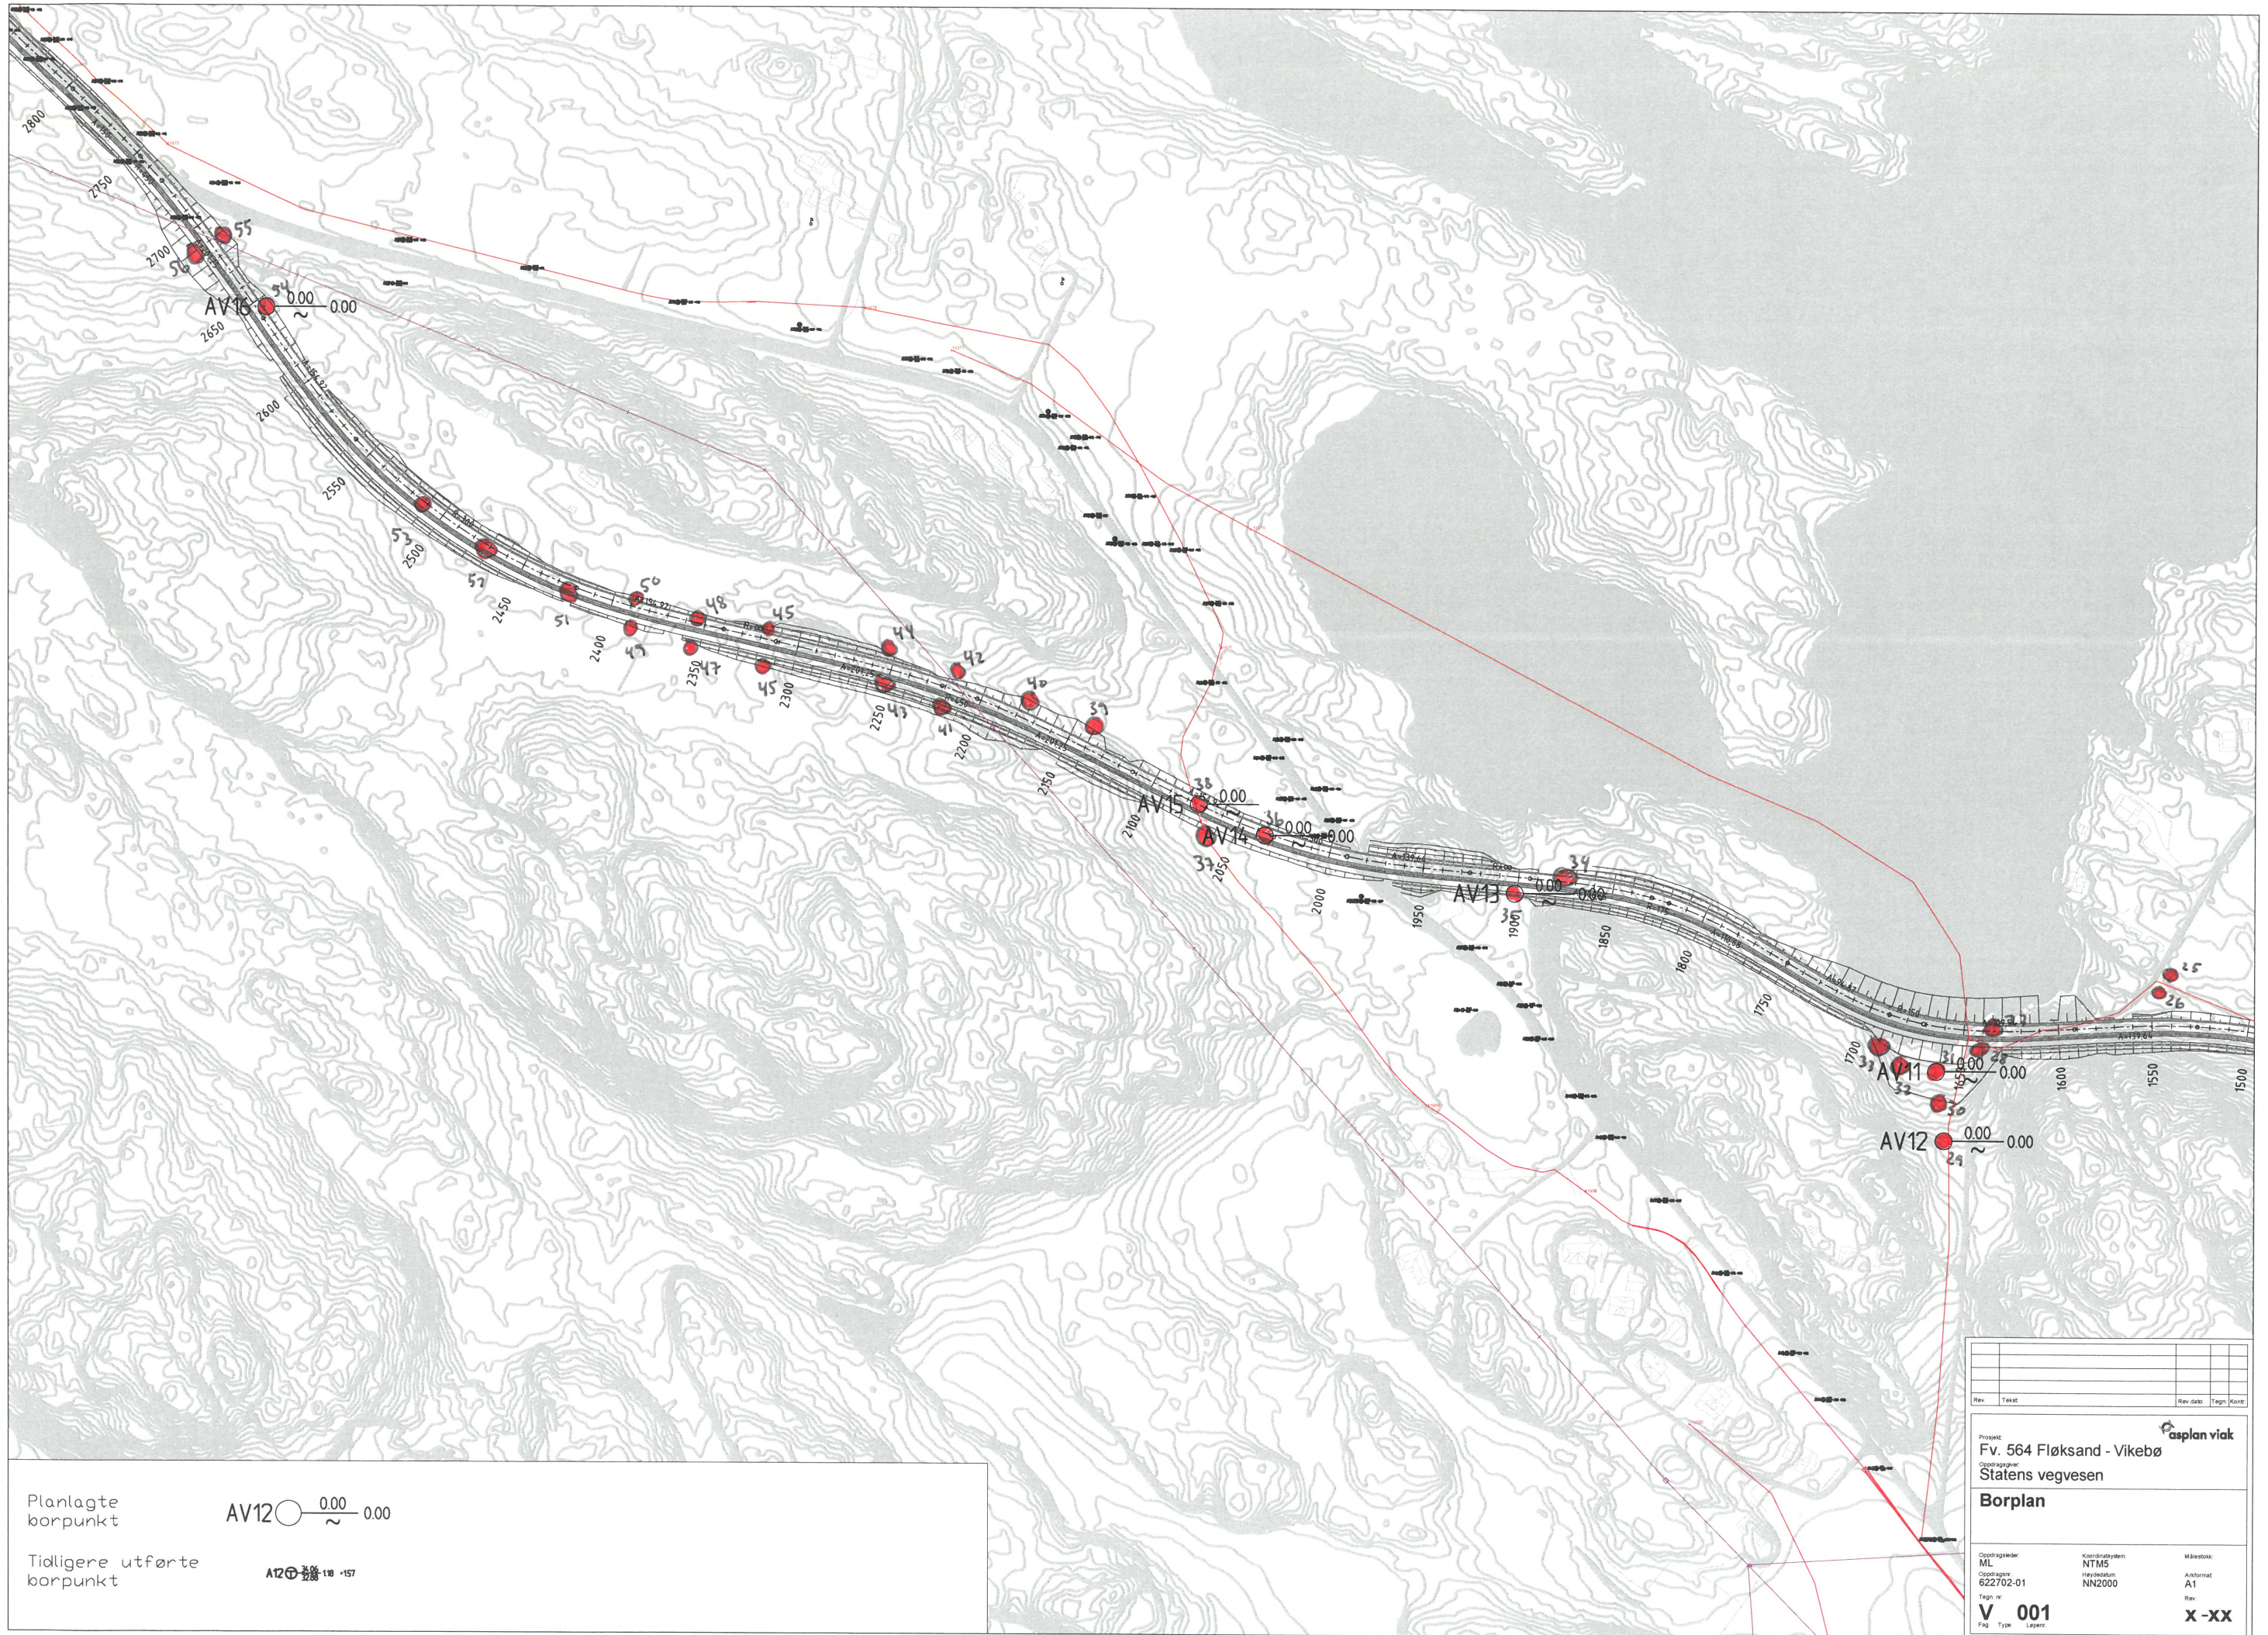

Planlagte
borpunkt

Tidligere utførte
borpunkt

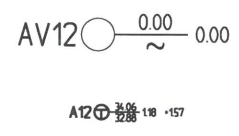

Rev	Text	Rev dato	Tegn	Kontroll

Prosjekt: **Fv. 564 Fløksand - Vikebø**
 Oppdragsgiver: **Statens vegvesen**
Borplan

Oppdragsleder: **ML**
 Oppdragsnr.: **622702-01**
 Tegnr.: **V 001**
 Fig. Type: **Legene**

Kartreferansesystem: **NTM5**
 Høydestatem: **NN2000**

Målestokk: **A1**
 Rev.: **X-XX**