

**For matrikkelenhet:**

Kommune: 1256 - MELAND
Gårdsnummer: 22
Bruksnummer: 230

Utskriftsdato/klokkeslett: 08.08.2019 kl. 08:49
Produsert av: Per Atle Sæle - 1256 Meland
Attestert av: Meland kommune

Orientering om matrikkelbrev

Matrikkelbrevet er hjemlet i «Lov om eigedomsregistrering» (matrikkelova) av 17. juni 2005. Etter definisjonen i matrikkelovens § 3 d) er matrikkelbrevet en attestert utskrift av matrikkelen som viser alle registrerte opplysninger om en matrikkelenhet ved oppgitt dato.

Om fullstendighet og nøyaktighet i matrikkelbrevet

Matrikkelen ble etablert ved konvertering av data fra tidligere registre. Det kan variere hvor gode disse dataene er med hensyn på fullstendighet og nøyaktighet. I enkelte tilfeller kan grensepunkt og grenselinjer mangle helt eller delvis eller være feil registrert. Det kan også være feil og mangler ved registrert bygnings- og adresseinformasjon. Fullstendighet og stedfestingsnøyaktighet er generelt bedre innenfor enn utenfor tettbygd strøk. Vær oppmerksom på at for mange matrikkelenheter og bygg hefter usikkerhet ved arealet som oppgis.

For utfyllende informasjon: www.kartverket.no/matrikkelbrev

Matrikkelenhet

Matrikkelenhetstype: Grunneiendom
Bruksnavn:
Etableringsdato: 31.10.2012
Skyld: 0
Er tinglyst: Ja
Har festegrunner: Nei
Er seksjonert: Nei

Arealrapport

Tekst	Areal (m2)	Kommentar
Beregna areal for 22 / 230	2 954,4	

Eierforhold

Tinglyste eierforhold

Rolle	Status	Føds.d./org.nr	Navn	Bruksenhet	Adresse	Andel
Hjemmelshaver		998436095	BERGESEN NÆRINGSEIENDOM AS		Roslandsvegen 360 5918 FREKHAUG	1 / 1

Forretninger

Forretningstype	Årsak til feilretting	Tinglysingsstatus	Tinglysingsstatusdato	Forretningsdato	Matrikkelføringsdato	Signatur
Oppmålingsforretning/arealoverføring		Tinglyst	27.07.2019	12.08.2016	20.06.2019	perasale
			Rolle		Matrikkelenhet	Arealendring
			Avgiver		1256 - 22/218	-452,7
			Mottaker		1256 - 22/230	452,8
Oppmålingsforretning		Tinglyst	01.07.2015	18.06.2015	22.06.2015	perasale
			Rolle		Matrikkelenhet	Arealendring
			Avgiver		1256 - 22/218	-1 502,6
			Mottaker		1256 - 22/251	1 502,6
Oppmålingsforretning		Tinglyst	30.06.2015	18.06.2015	22.06.2015	perasale
			Rolle		Matrikkelenhet	Arealendring
			Avgiver		1256 - 22/218	-3 138,8
			Mottaker		1256 - 22/250	3 138,8

Rolle	Føds.dato/org.nr	Navn	Bruksenhet	Adresse
Tiltakshaver	998436095	BERGESEN NÆRINGSEIENDOM		Rosslandsvegen 360 5918 FREKHAUG
Kontaktperson	986631720	HILLEREN PROSJEKTERING		Hillerenveien 68B 5174 MATHOPEN

Bygningsnr: 300 353 404	Bebygd areal:	0	Ant. boliger:	0	Datoer:
Løpenr: 1	Bruksareal bolig:	0	Ant. etasjer:	1	Rammetillatelse:
Bygningsendringskode: Ombygging	BRA annet:	210	Vannforsyning:		Igangsettingstillatelse: 01.07.2016
Bygningstype: Annen industribygning	Bruksareal totalt:	210	Avløp:		Tatt i bruk:
Næringsgruppe: Forretningsmessig tjenesteyting	Alternativt areal:	0	Har heis:	Nei	Midl. brukstillatelse:
Bygningsstatus: Igangsettingstillatelse	Alternativt areal 2:	0			Ferdigattest:
Energikilder:	Oppvarming:				


Etasje				
Etasje	Antall boenheter	BRA bolig	BRA annet	BRA totalt
H01	0	0.0	210.0	210.0

Bruksenheter									
Adresse	Bruksenhetsnummer	Bruksenhetstype	Bruksareal	Ant. rom	Kjøkkentilgang	Bad	WC	Matrikkelenhet	
		Unummerert bruksenhet	0	0		0	0	22/230	

Kontaktpersoner				
Rolle	Føds.dato/org.nr	Navn	Bruksenhet	Adresse
Tiltakshaver	998436095	BERGESEN NÆRINGSEIENDOM		Rosslandsvegen 360 5918 FREKHAUG
Kontaktperson	987578416	PROSJEKTSTYRING VEST AS		Postboks 66 5318 STRUSSHAMN


Oversiktskart for 22 / 230

Målestokk 1:2 000
EUREF89 UTM Sone 32

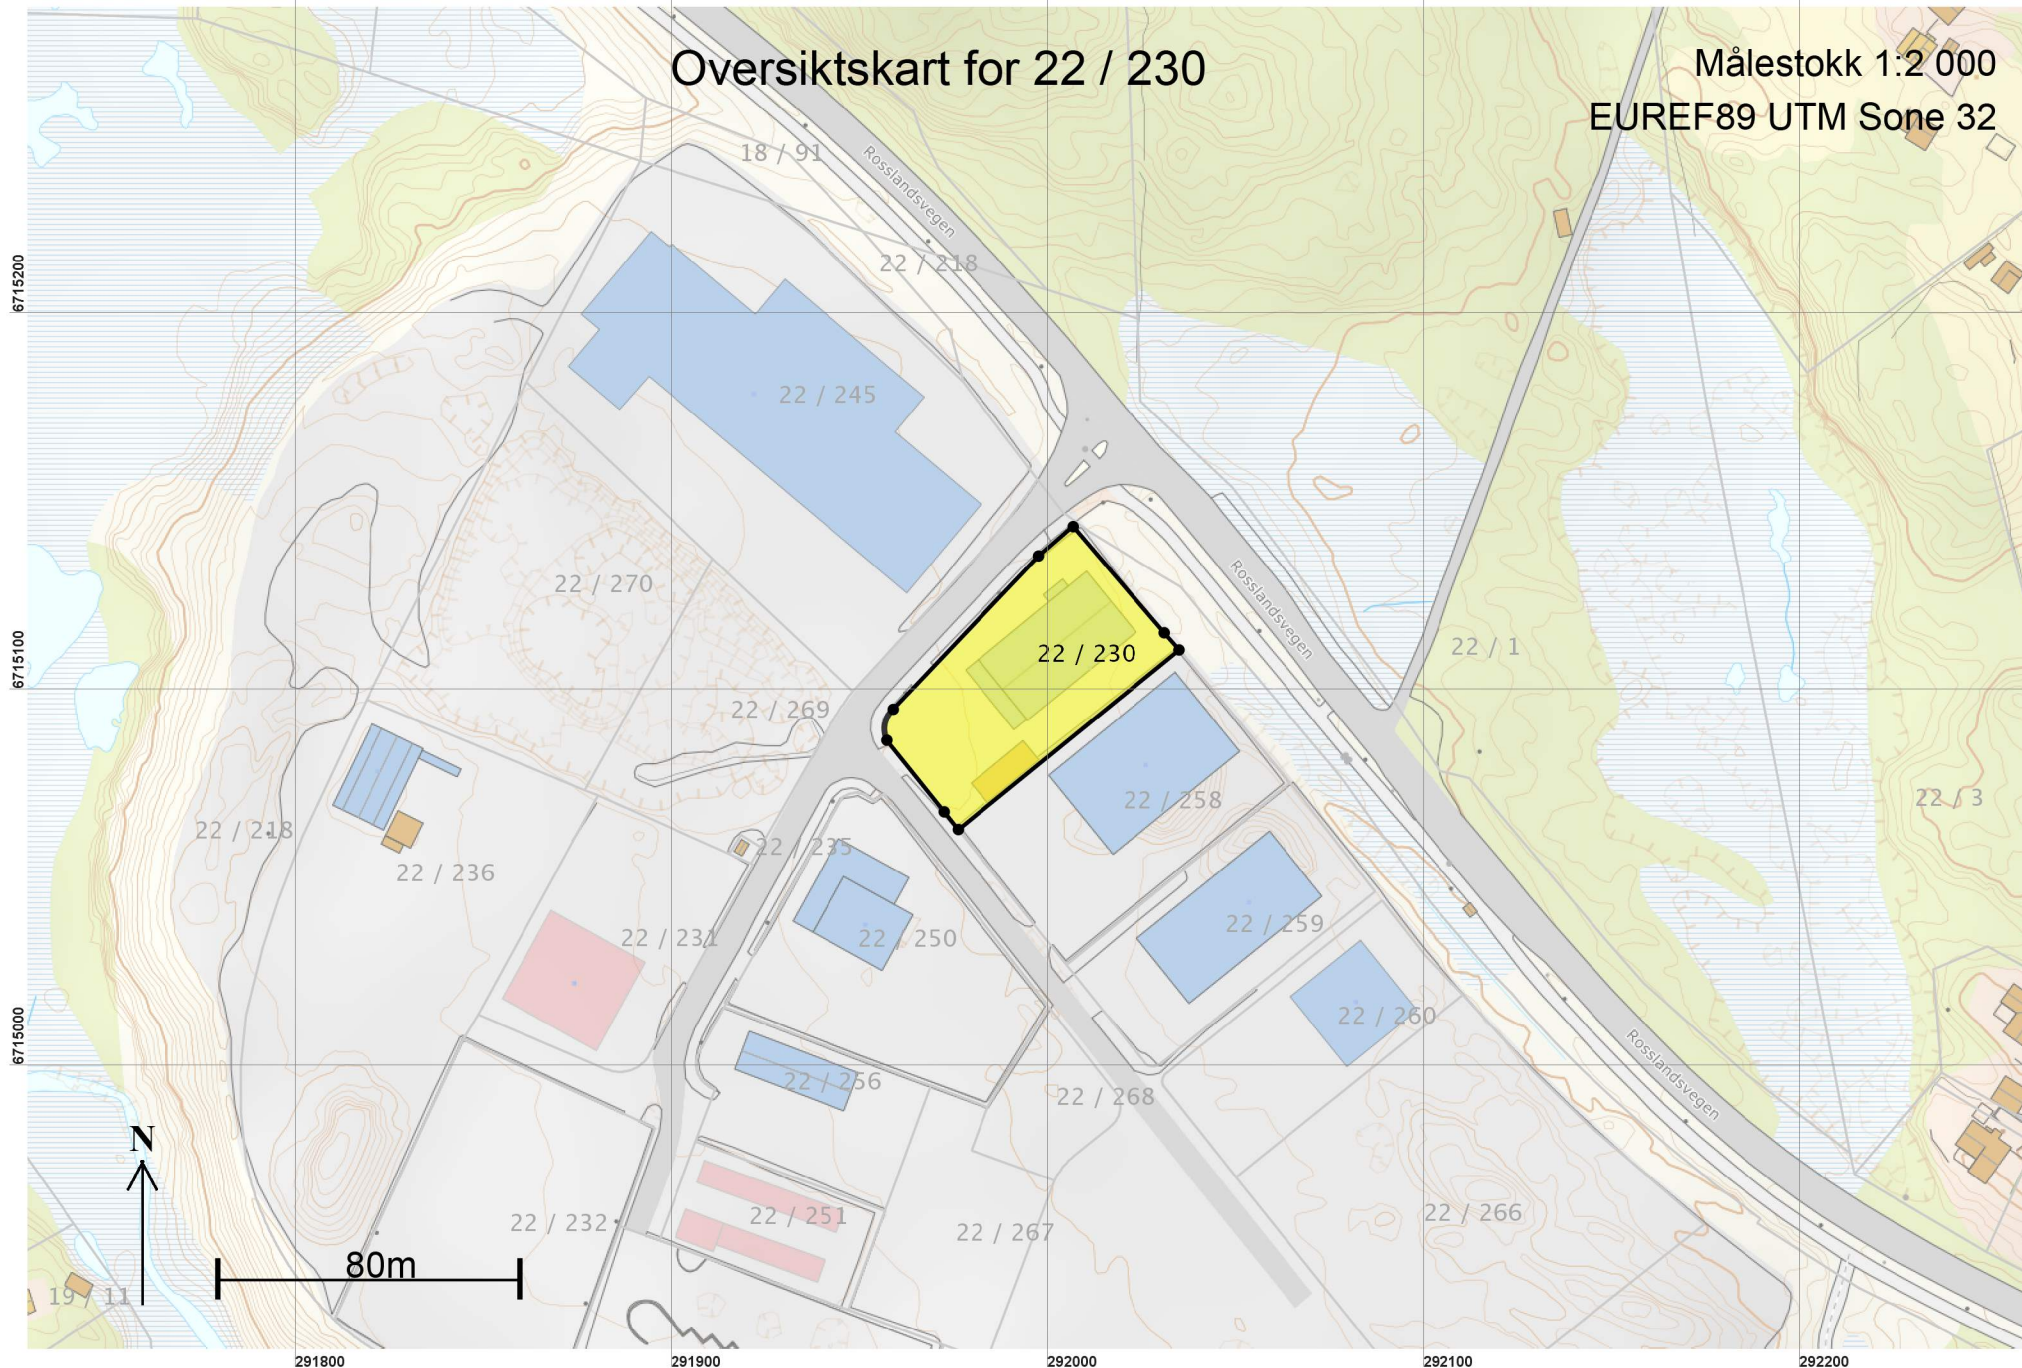

Teig 1 (Hovedteig) 22 / 230

Målestokk 1:1 000
EUREF89 UTM Sone 32

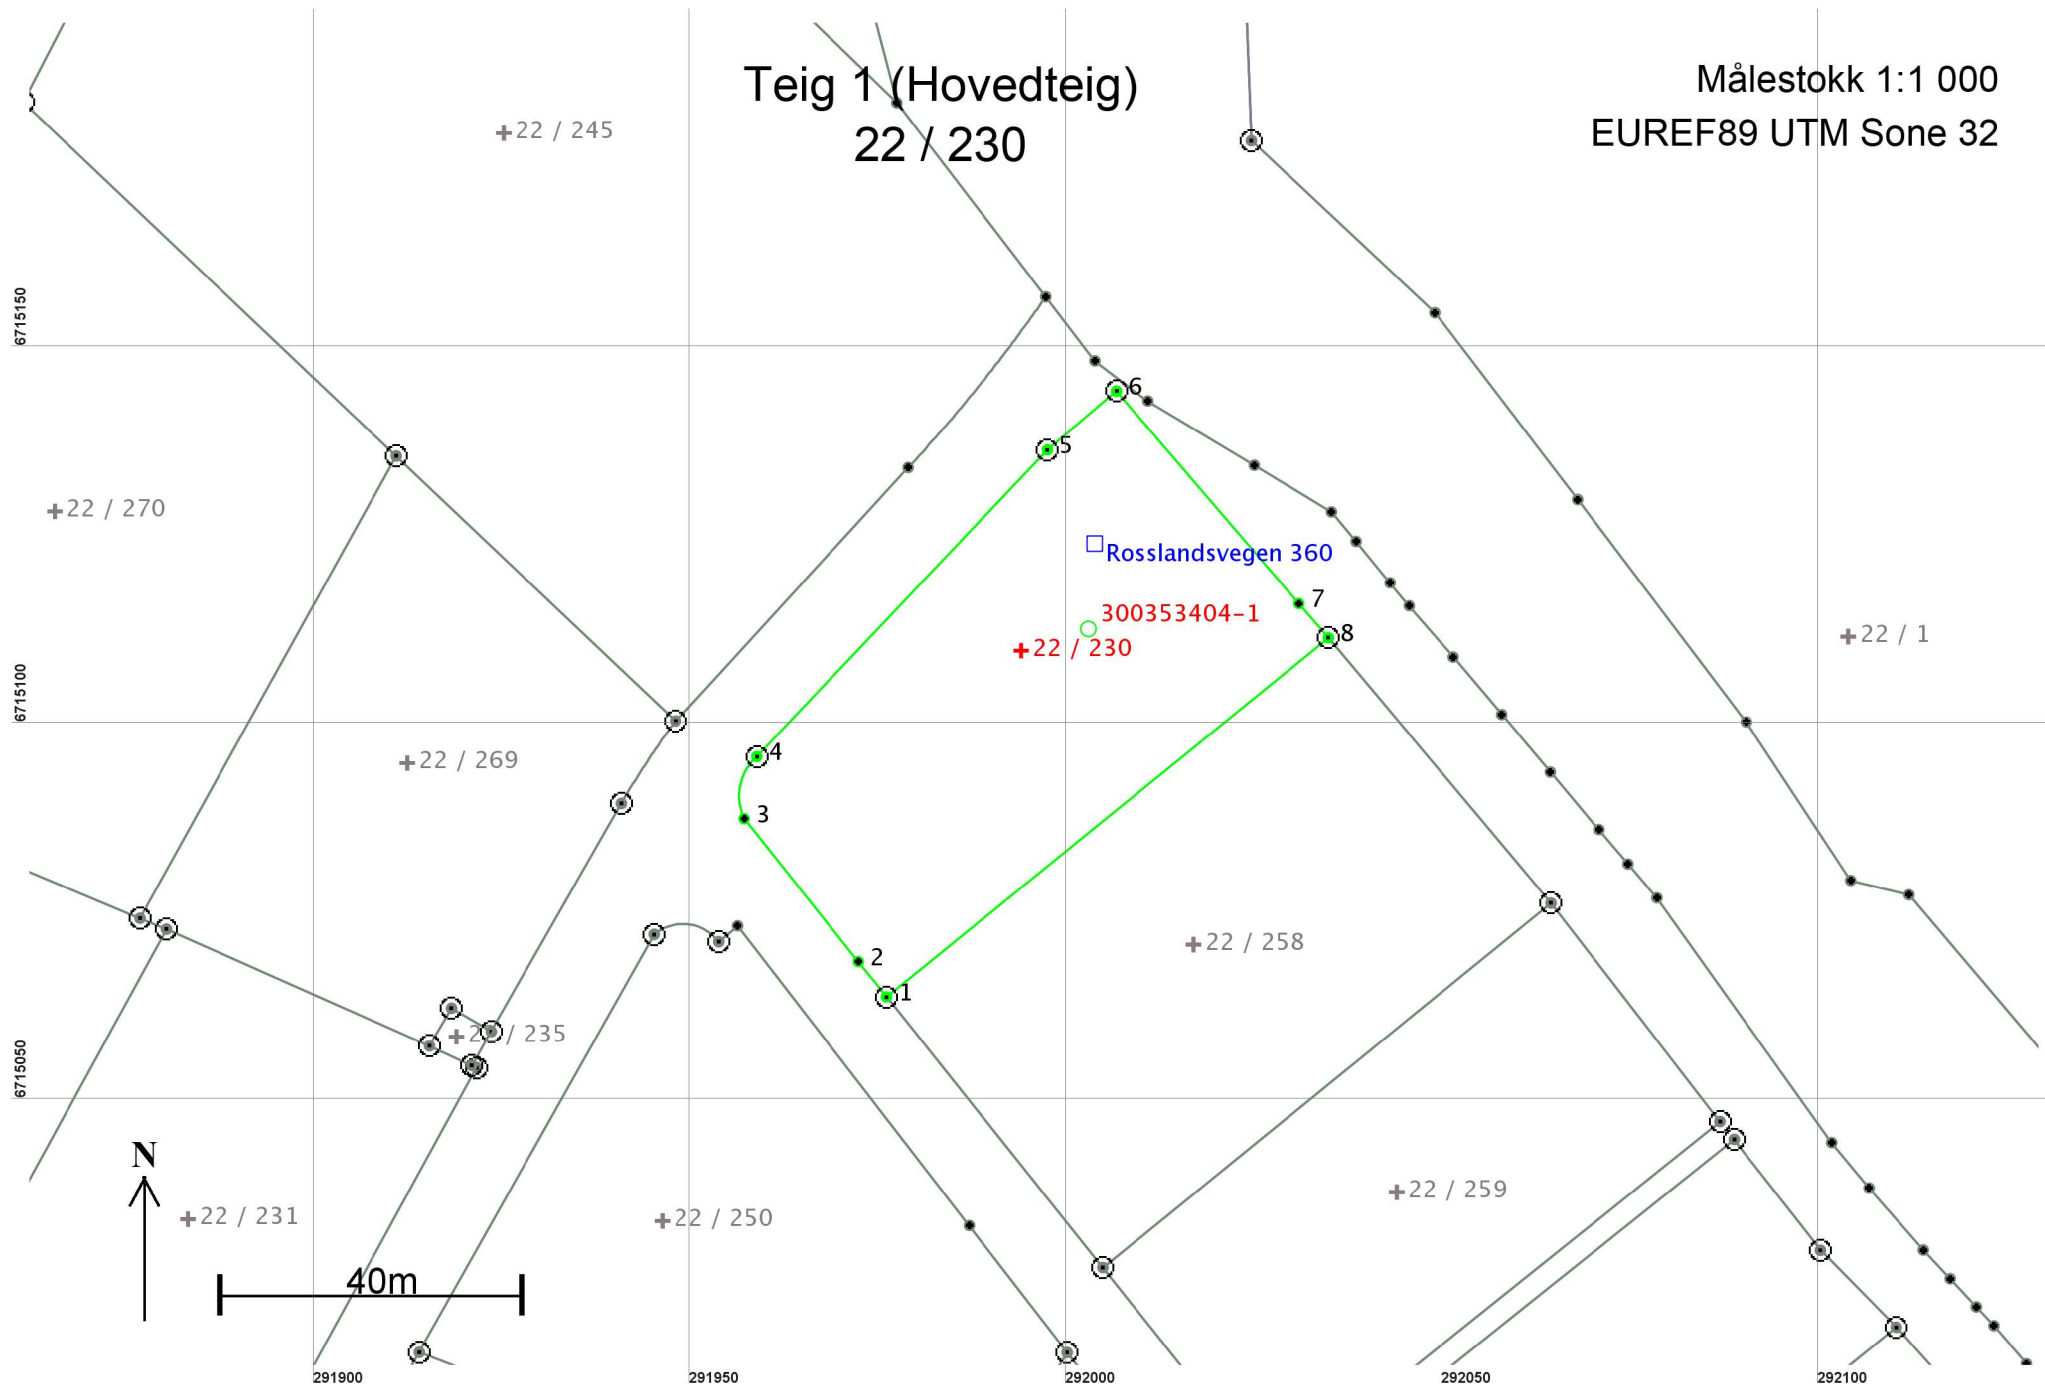

Areal og koordinater

Areal: 2 954,4

Arealmerknad:

Representasjonspunkt: Koordinatsystem: EUREF89 UTM Sone 32

Nord: 6715110

Øst: 291994

Grensepunkt / Grenselinje

Ytre avgrensing

Løpenr	Nord	Øst	Grensemerke nedsatt i / Lengde	Grensepunkttype / Hjelpelinjetype	Målemetode	Nøyaktighet	Radius
1	6715064,37	291976,17	Jordfast stein 5,99	Offentlig godkjent grensemerke Ikke hjelpelinje	96 GPS kinematisk (Real time kinematic)	10	
2	6715069,05	291972,43	Ikke spesifisert 24,31	Umerket Ikke hjelpelinje	69 Beregnet	10	
3	6715088,04	291957,25	Ikke spesifisert 9,01	Umerket Ikke hjelpelinje	18 Tatt fra plan	10	7,00
4	6715096,27	291958,94	Jordfast stein 56,11	Offentlig godkjent grensemerke Ikke hjelpelinje	96 GPS kinematisk (Real time kinematic)	10	
5	6715137,00	291997,54	Jordfast stein 12,05	Offentlig godkjent grensemerke Ikke hjelpelinje	96 GPS kinematisk (Real time kinematic)	10	
6	6715144,81	292006,71	Jordfast stein 37,19	Offentlig godkjent grensemerke Ikke hjelpelinje	96 GPS kinematisk (Real time kinematic)	10	
7	6715116,59	292030,94	Ikke spesifisert 6,00	Umerket Ikke hjelpelinje	69 Beregnet	10	
8	6715112,05	292034,87	Jordfast stein 75,62	Offentlig godkjent grensemerke Ikke hjelpelinje	96 GPS kinematisk (Real time kinematic)	10	