

**For matrikkelenhet:**

Kommune: 1256 - MELAND
Gårdsnummer: 4
Bruksnummer: 64

Utskriftsdato/klokkeslett: 15.08.2019 kl. 14:51
Produsert av: Per Atle Sæle - 1256 Meland
Attestert av: Meland kommune

Orientering om matrikkelbrev

Matrikkelbrevet er hjemlet i «Lov om eigedomsregistrering» (matrikkellova) av 17. juni 2005. Etter definisjonen i matrikkellovens § 3 d) er matrikkelbrevet en attestert utskrift av matrikkelen som viser alle registrerte opplysninger om en matrikkelenhet ved oppgitt dato.

Om fullstendighet og nøyaktighet i matrikkelbrevet

Matrikkelen ble etablert ved konvertering av data fra tidligere registre. Det kan variere hvor gode disse dataene er med hensyn på fullstendighet og nøyaktighet. I enkelte tilfeller kan grensepunkt og grenselinjer mangle helt eller delvis eller være feil registrert. Det kan også være feil og mangler ved registrert bygnings- og adresseinformasjon. Fullstendighet og stedfestingsnøyaktighet er generelt bedre innenfor enn utenfor tettbygd strøk. Vær oppmerksom på at for mange matrikkelenheter og bygg hefter usikkerhet ved arealet som oppgis.

For utfyllende informasjon: www.kartverket.no/matrikkelbrev

Matrikkelenhet

Matrikkelenhetstype: Grunneiendom
Bruksnavn:
Etableringsdato: 14.08.2019
Skyld: 0
Er tinglyst: Ja
Har festegrunner: Nei
Er seksjonert: Nei

Kulturminne

Eventuelle opplysninger om kulturminner er hentet fra registeret Askeladden hos Riksantikvaren. På <http://www.ra.no/> finnes mer informasjon om kulturminner og hvor man skal henvende seg for å få flere opplysninger om de registrerte kulturminnene.

Lokalitetsnr	Kulturminne art	Vernetype	Kategori
108031	Bosetning-aktivitetsområde	Automatisk fredet	Arkeologisk lokalitet
108033	Bosetning-aktivitetsområde	Automatisk fredet	Arkeologisk lokalitet
108040	Bosetning-aktivitetsområde	Automatisk fredet	Arkeologisk lokalitet
108043	Bosetning-aktivitetsområde	Automatisk fredet	Arkeologisk lokalitet
108076	Bosetning-aktivitetsområde	Automatisk fredet	Arkeologisk lokalitet
108078	Bosetning-aktivitetsområde	Automatisk fredet	Arkeologisk lokalitet

Arealrapport

Tekst	Areal (m2)	Kommentar
Beregn arealet for 4 / 64	22 124,3	Usikkert areal

Eierforhold

Tinglyste eierforhold


Rolle	Status	Føds.d./org.nr	Navn	Bruksenhet	Adresse	Andel
Hjemmelshaver		938626367	HORDALAND FYLKESKOMMUNE		Postboks 7900 5020 BERGEN	1 / 1

Forretninger

Forretningstype	Årsak til feilretting	Tinglysingsstatus	Tinglysingsstatusdato	Forretningsdato	Matrikkelføringsdato	Signatur
Oppmålingsforretning		Tinglyst	14.08.2019	13.06.2019	14.08.2019	perasale
				Rolle	Matrikkelenhet	Arealendring
				Avgiver	1256 - 4/1	-22 124,2
				Mottaker	1256 - 4/64	22 124,3


Oversiktskart for 4 / 64

Målestokk 1:5 000
EUREF89 UTM Sone 32

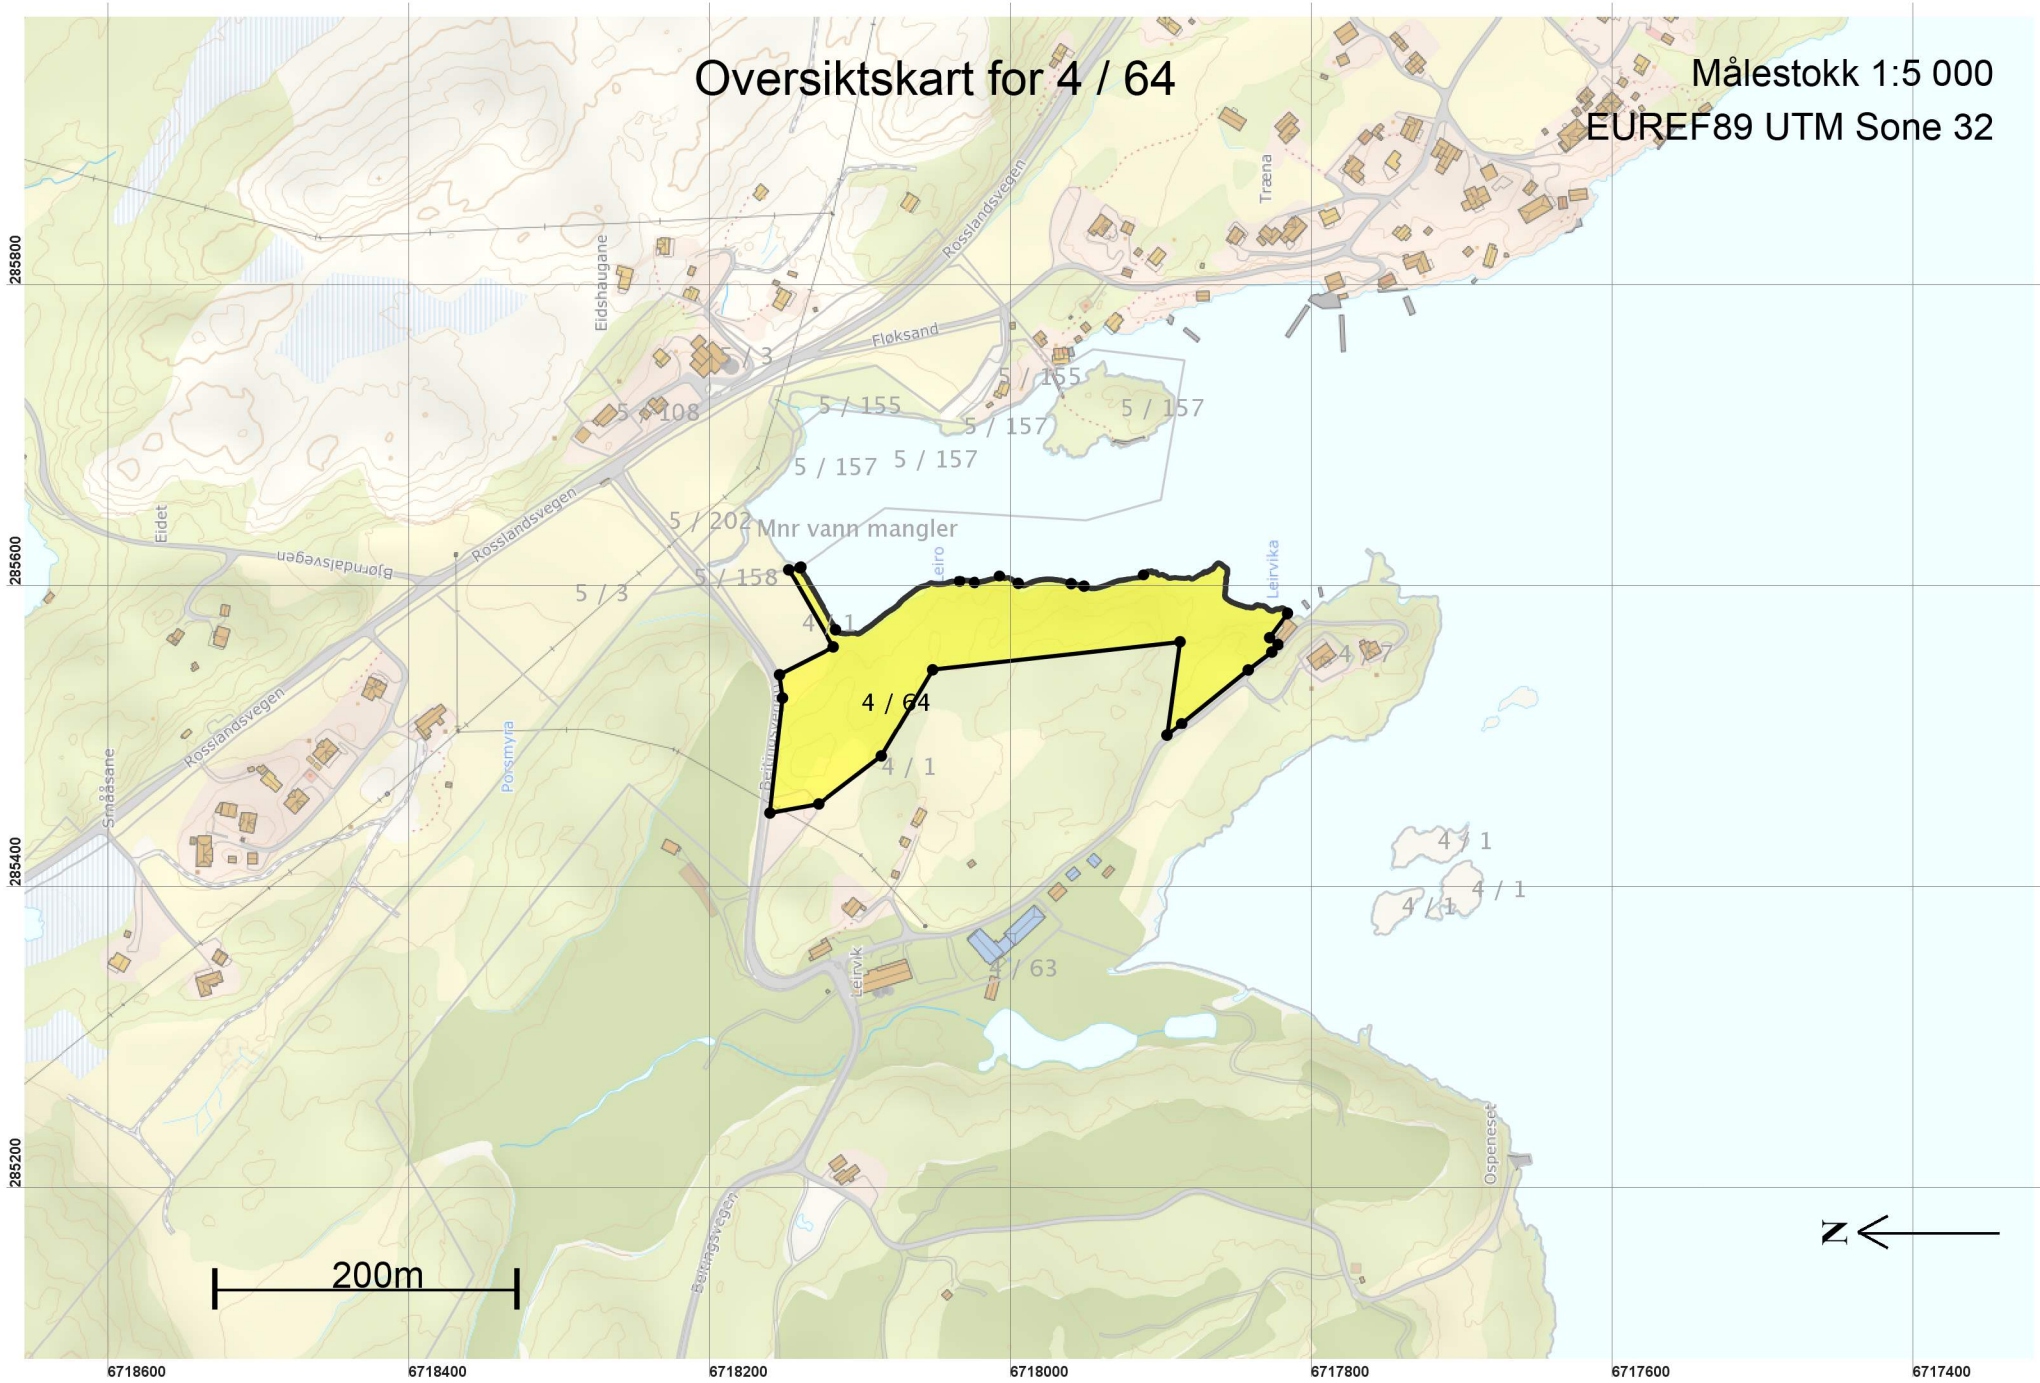

Teig 1 (Hovedteig) 4 / 64

Målestokk 1:2 000
EUREF89 UTM Sone 32

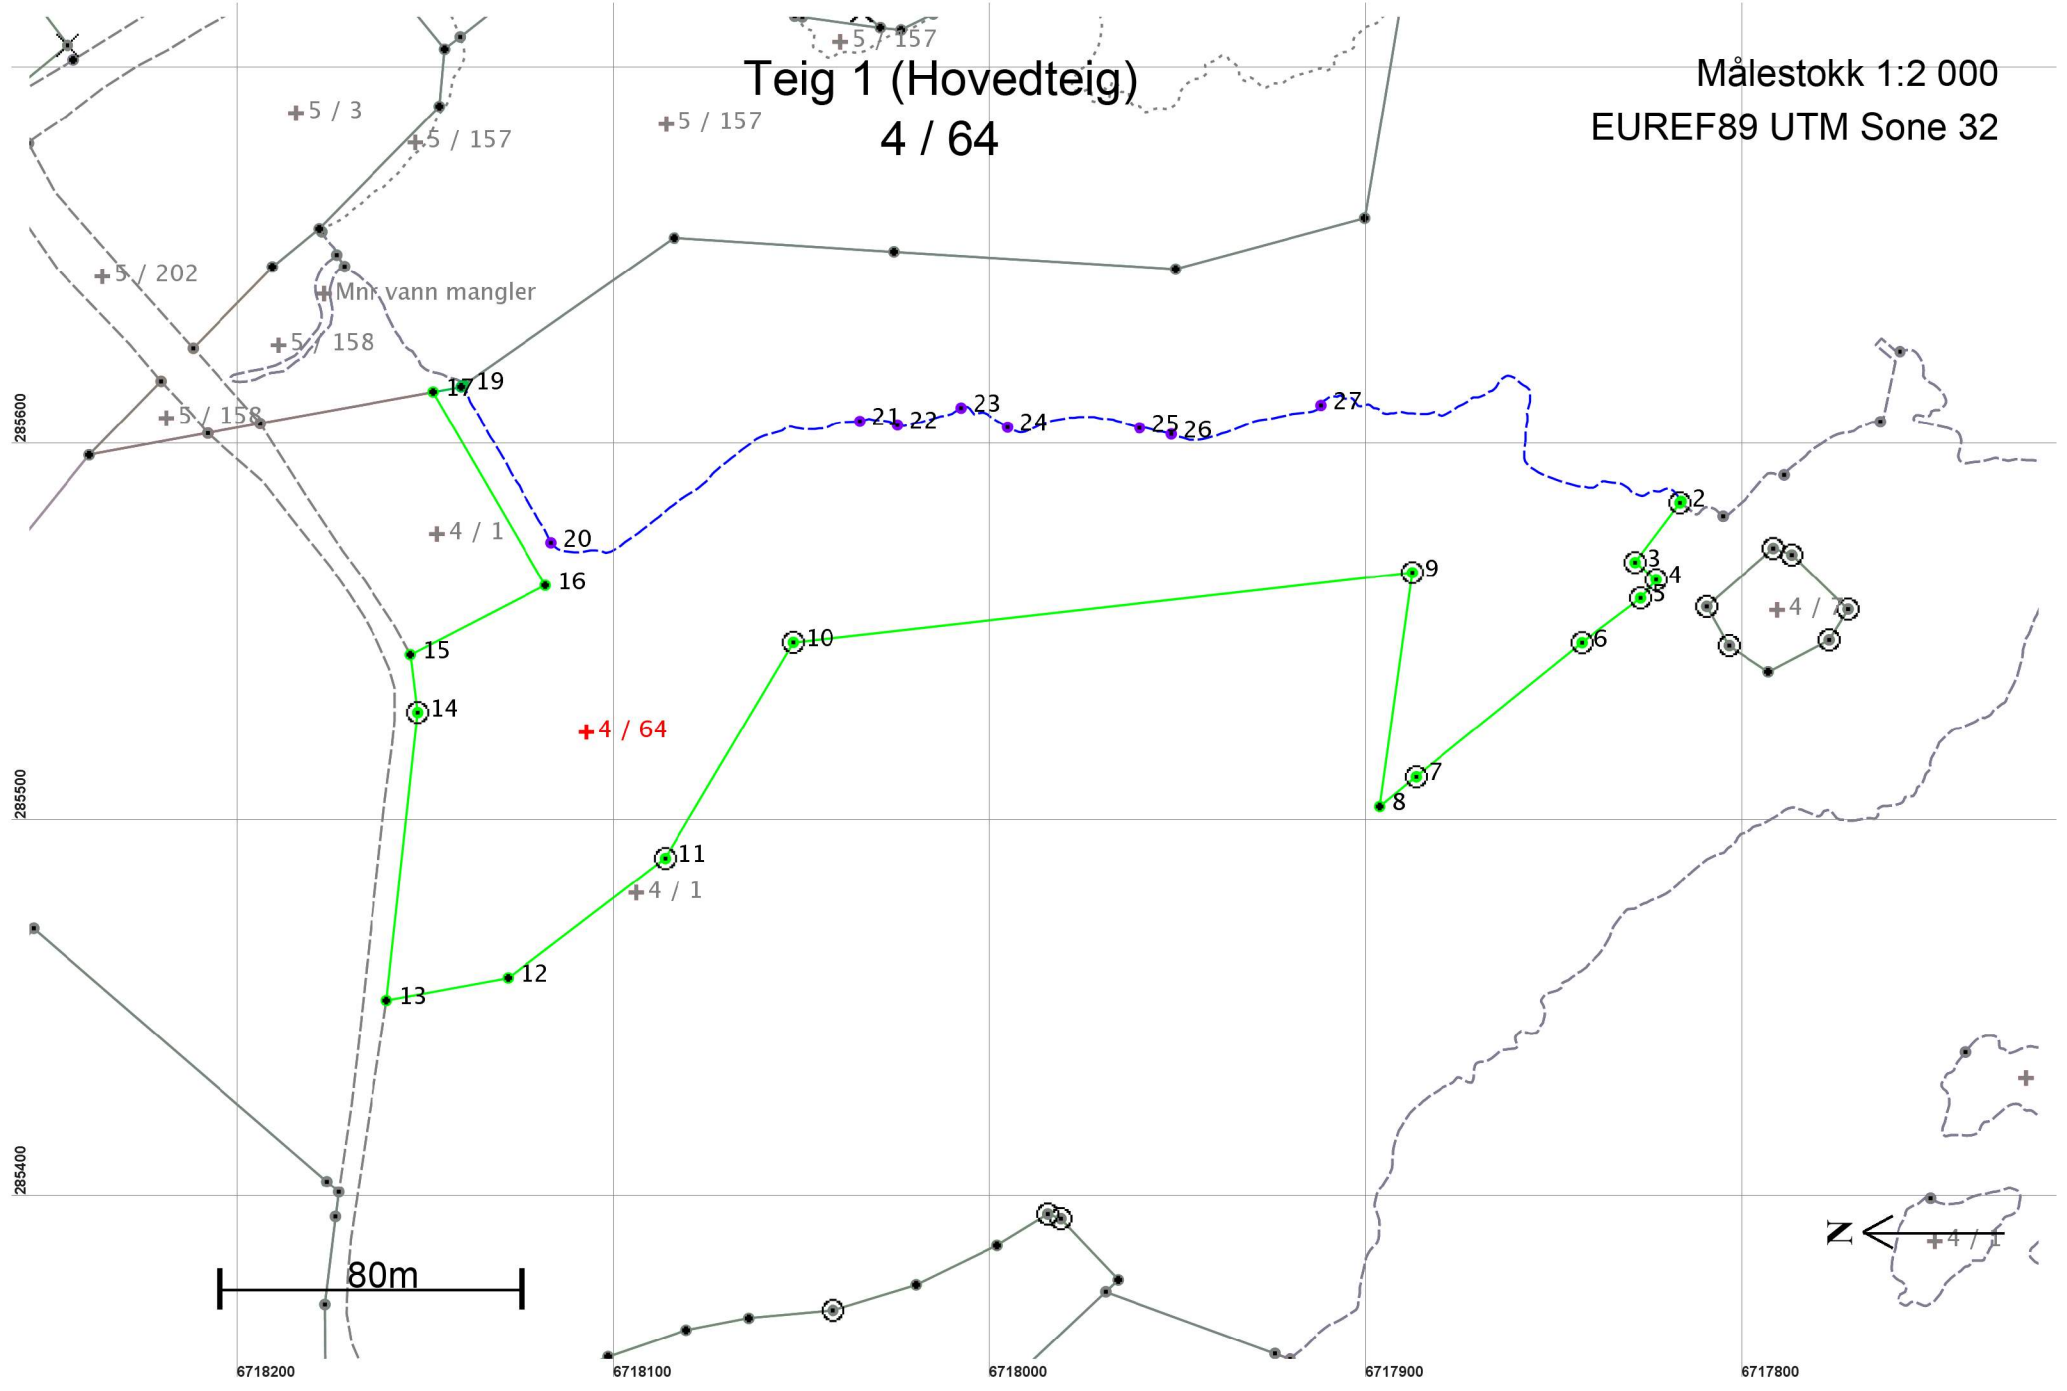

Areal og koordinater

Areal: 22 124,3

Arealmerknad: Hjelpelinje vannkant

Representasjonspunkt: Koordinatsystem: EUREF89 UTM Sone 32

Nord: 6718107

Øst: 285525

Grensepunkt / Grenselinje

Ytre avgrensing

Løpenr	Nord	Øst	Grensemerke nedsatt i / Lengde Hjelpelinjetype	Grensepunkttype / Hjelpelinjetype	Målemetode	Nøyaktighet	Radius
1	6717816,44	285586,28	Ikke spesifisert	Umerket	69 Beregnet	10	
			0,52	Ikke hjelpelinje			
2	6717816,75	285585,86	Fjell	Offentlig godkjent grensemerke	96 GPS kinematisk (Real time kinematic)	10	
			19,78	Ikke hjelpelinje			
3	6717828,60	285570,02	Fjell	Offentlig godkjent grensemerke	11 Terrengmålt: Totalstasjon	10	
			7,18	Ikke hjelpelinje			
4	6717823,04	285565,47	Mur	Offentlig godkjent grensemerke	11 Terrengmålt: Totalstasjon	10	
			6,39	Ikke hjelpelinje			
5	6717827,16	285560,58	Mur	Offentlig godkjent grensemerke	11 Terrengmålt: Totalstasjon	10	
			19,62	Ikke hjelpelinje			
6	6717842,79	285548,72	Fjell	Offentlig godkjent grensemerke	11 Terrengmålt: Totalstasjon	10	
			56,63	Ikke hjelpelinje			
7	6717886,81	285513,09	Fjell	Offentlig godkjent grensemerke	11 Terrengmålt: Totalstasjon	10	
			12,49	Ikke hjelpelinje			
8	6717896,52	285505,23	Ikke spesifisert	Umerket	69 Beregnet	10	
			62,71	Ikke hjelpelinje			
9	6717887,87	285567,34	Fjell	Offentlig godkjent grensemerke	11 Terrengmålt: Totalstasjon	10	
			165,48	Ikke hjelpelinje			
10	6718052,31	285548,80	Fjell	Offentlig godkjent grensemerke	11 Terrengmålt: Totalstasjon	10	
			66,67	Ikke hjelpelinje			
11	6718086,31	285491,45	Fjell	Offentlig godkjent grensemerke	11 Terrengmålt: Totalstasjon	10	
			52,45	Ikke hjelpelinje			
12	6718128,06	285459,71	Ikke spesifisert	Umerket	18 Tatt fra plan	10	
			32,84	Ikke hjelpelinje			
13	6718160,35	285453,73	Ikke spesifisert	Umerket	18 Tatt fra plan	10	
			76,93	Ikke hjelpelinje			

Løpenr	Nord	Øst	Grensemerke nedsatt i / Lengde	Grensepunkttype / Hjelpelinjetype	Målemetode	Nøyaktighet	Radius
14	6718152,04	285530,21	Jordfast stein 15,46	Offentlig godkjent Ikke hjelpelinje	11 Terrengmålt: Totalstasjon	10	
15	6718154,00	285545,55	Ikke spesifisert 40,30	Umerket Ikke hjelpelinje	18 Tatt fra plan	10	
16	6718118,15	285563,95	Ikke spesifisert 59,41	Umerket Ikke hjelpelinje	18 Tatt fra plan	10	
17	6718147,95	285615,34	Ikke spesifisert 7,55	Umerket Ikke hjelpelinje	18 Tatt fra plan	10	
18	6718140,52	285616,70	Ikke spesifisert 0,74	Umerket Ikke hjelpelinje	10 Terrengmålt	13	13
19	6718139,91	285617,12	Ikke spesifisert 47,99	Geometrisk hjelpepunkt Vannkant	24 Digitalt stereoinstrument	30	30
20	6718116,63	285575,29	Ikke spesifisert 94,38	Geometrisk hjelpepunkt Vannkant	24 Digitalt stereoinstrument	120	120
21	6718034,55	285607,51	Ikke spesifisert 10,30	Geometrisk hjelpepunkt Vannkant	24 Digitalt stereoinstrument	120	40
22	6718024,59	285606,53	Ikke spesifisert 17,67	Geometrisk hjelpepunkt Vannkant	24 Digitalt stereoinstrument	120	120
23	6718007,77	285611,06	Ikke spesifisert 14,70	Geometrisk hjelpepunkt Vannkant	24 Digitalt stereoinstrument	120	40
24	6717995,30	285605,95	Ikke spesifisert 36,34	Geometrisk hjelpepunkt Vannkant	24 Digitalt stereoinstrument	120	120
25	6717960,27	285605,78	Ikke spesifisert 8,73	Geometrisk hjelpepunkt Vannkant	24 Digitalt stereoinstrument	120	40
26	6717951,81	285604,12	Ikke spesifisert 41,73	Geometrisk hjelpepunkt Vannkant	24 Digitalt stereoinstrument	120	120
27	6717912,06	285611,79	Ikke spesifisert 130,26	Geometrisk hjelpepunkt Vannkant	24 Digitalt stereoinstrument	120	40