


PROFIL NR. 0,22	25	50	75	100	125	150	175	200	225	250
HOR.KURV.	R=∞	R=-25	R=∞	R=60	R=20	R=-26	R=∞			
BREDEDEUTV.					1.0m	1.0m	0.40m	0.40m		
TVERRFALL	H.kj.b.k. 3.0%		3.6%		3.6%		3.6%			
OVERBYGN.T.										

PROFIL NR. 2,25	25	50	75	100	
HOR.KURV.	R=∞	R=10	R=-30	R=-20	
BREDEDEUTV.					
TVERRFALL	H.kj.b.k.		V.kj.b.k.		
OVERBYGN.T.					

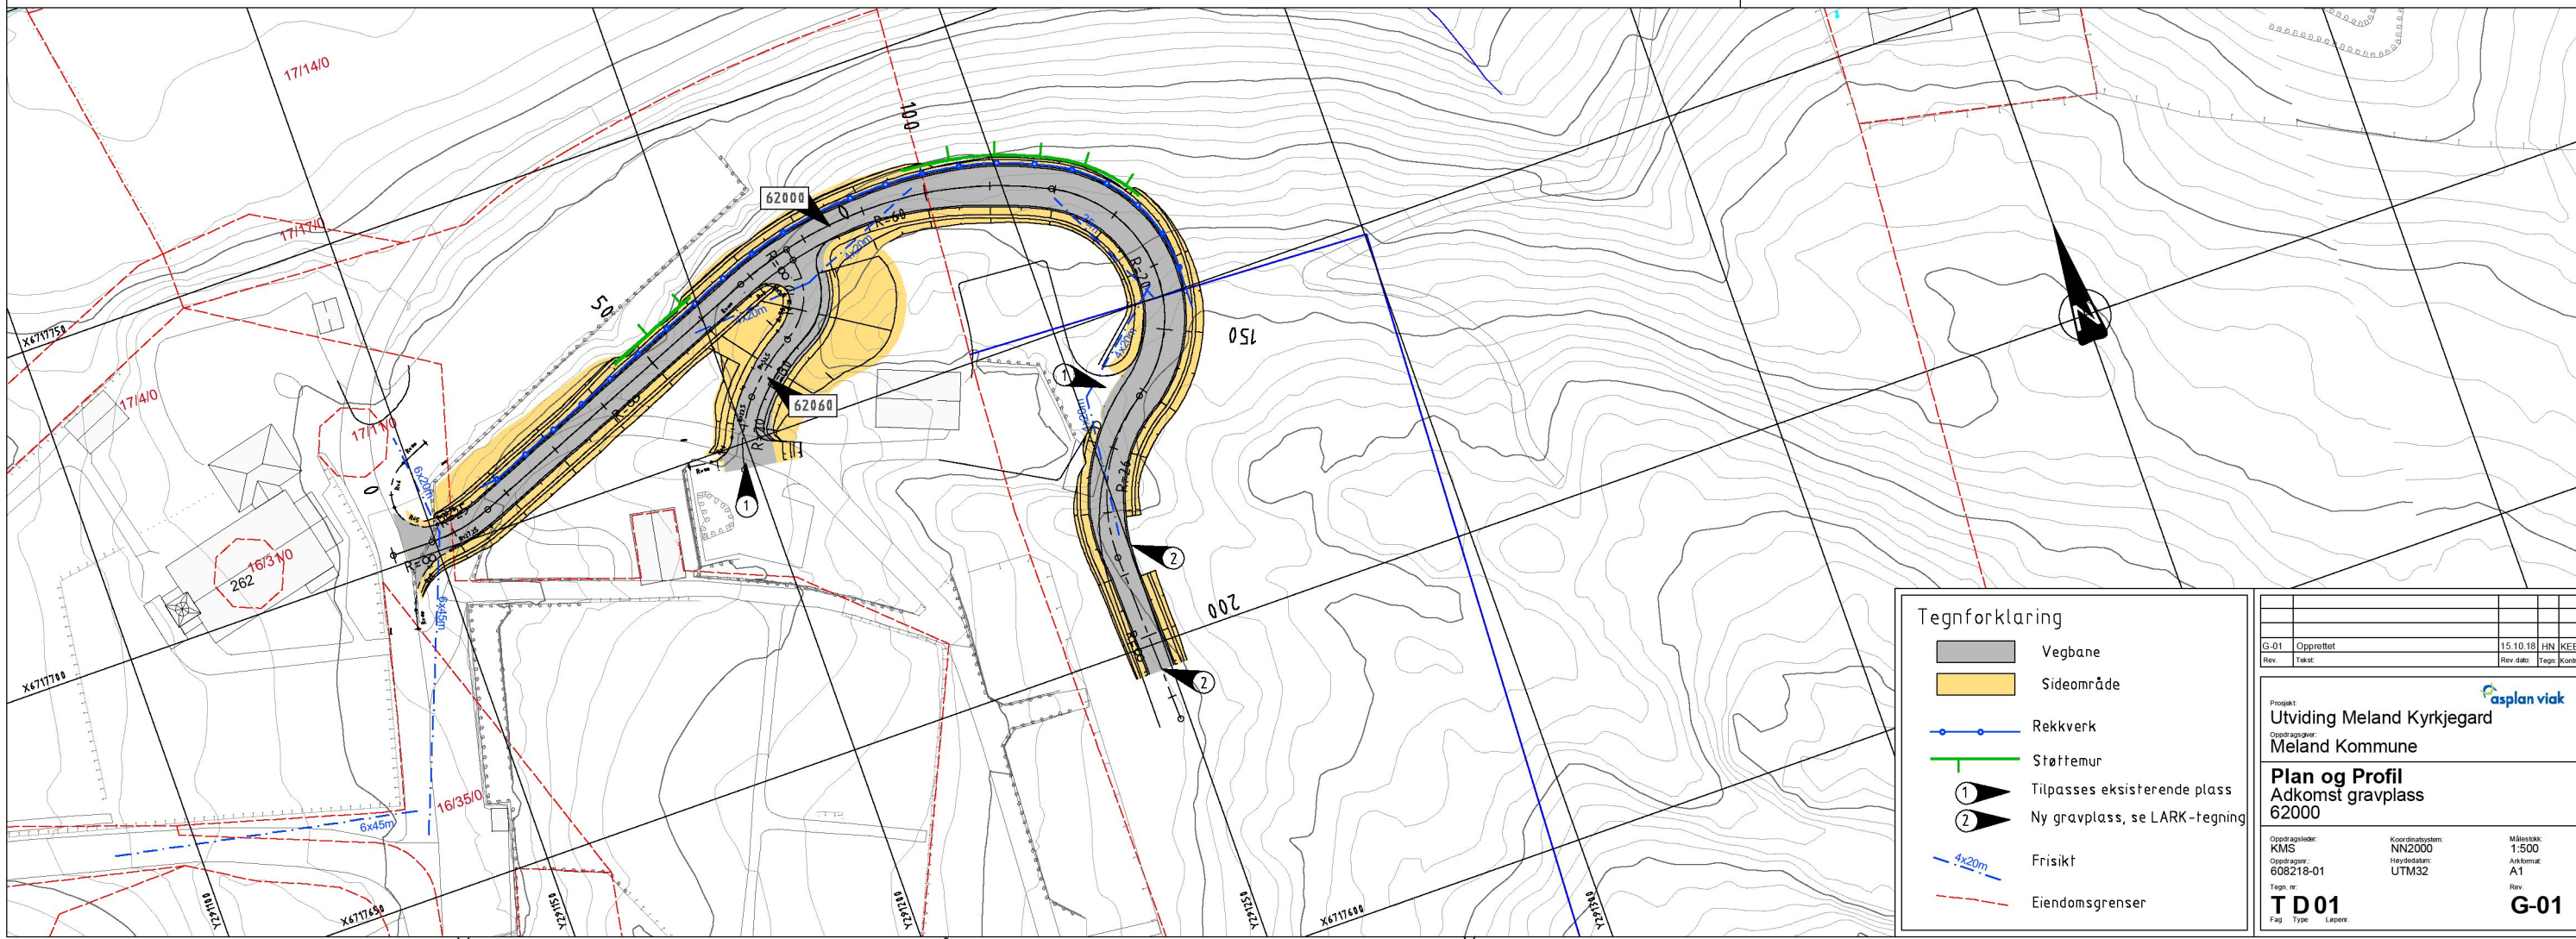

Tegnforklaring	
	Vegbane
	Sideområde
	Rekkverk
	Støttemur
	Tilpasses eksisterende plass
	Ny gravplass, se LARK-tegning
	Frisikt
	Eiendomsgrenser

G-01	Opprettet	15.10.18	HN	KEE	
Rev.	Tekst		Rev. dato	Tegn. Kont.	
Prosjekt: Utviding Meland Kyrkjegard Operatør: Meland Kommune Plan og Profil Adkomst gravplass 62000					
Oppdragsleder:	KMS	Koordinatystem:	NZ2000	Målestokk:	1:500
Oppdragsnr.:	608218-01	Haydesdatum:	UTM32	Akkommat:	A1
Tegn. nr.:				Rev.:	
T D 01				G-01	
Fag	Type	Løpnr.			