


Snitt C-C

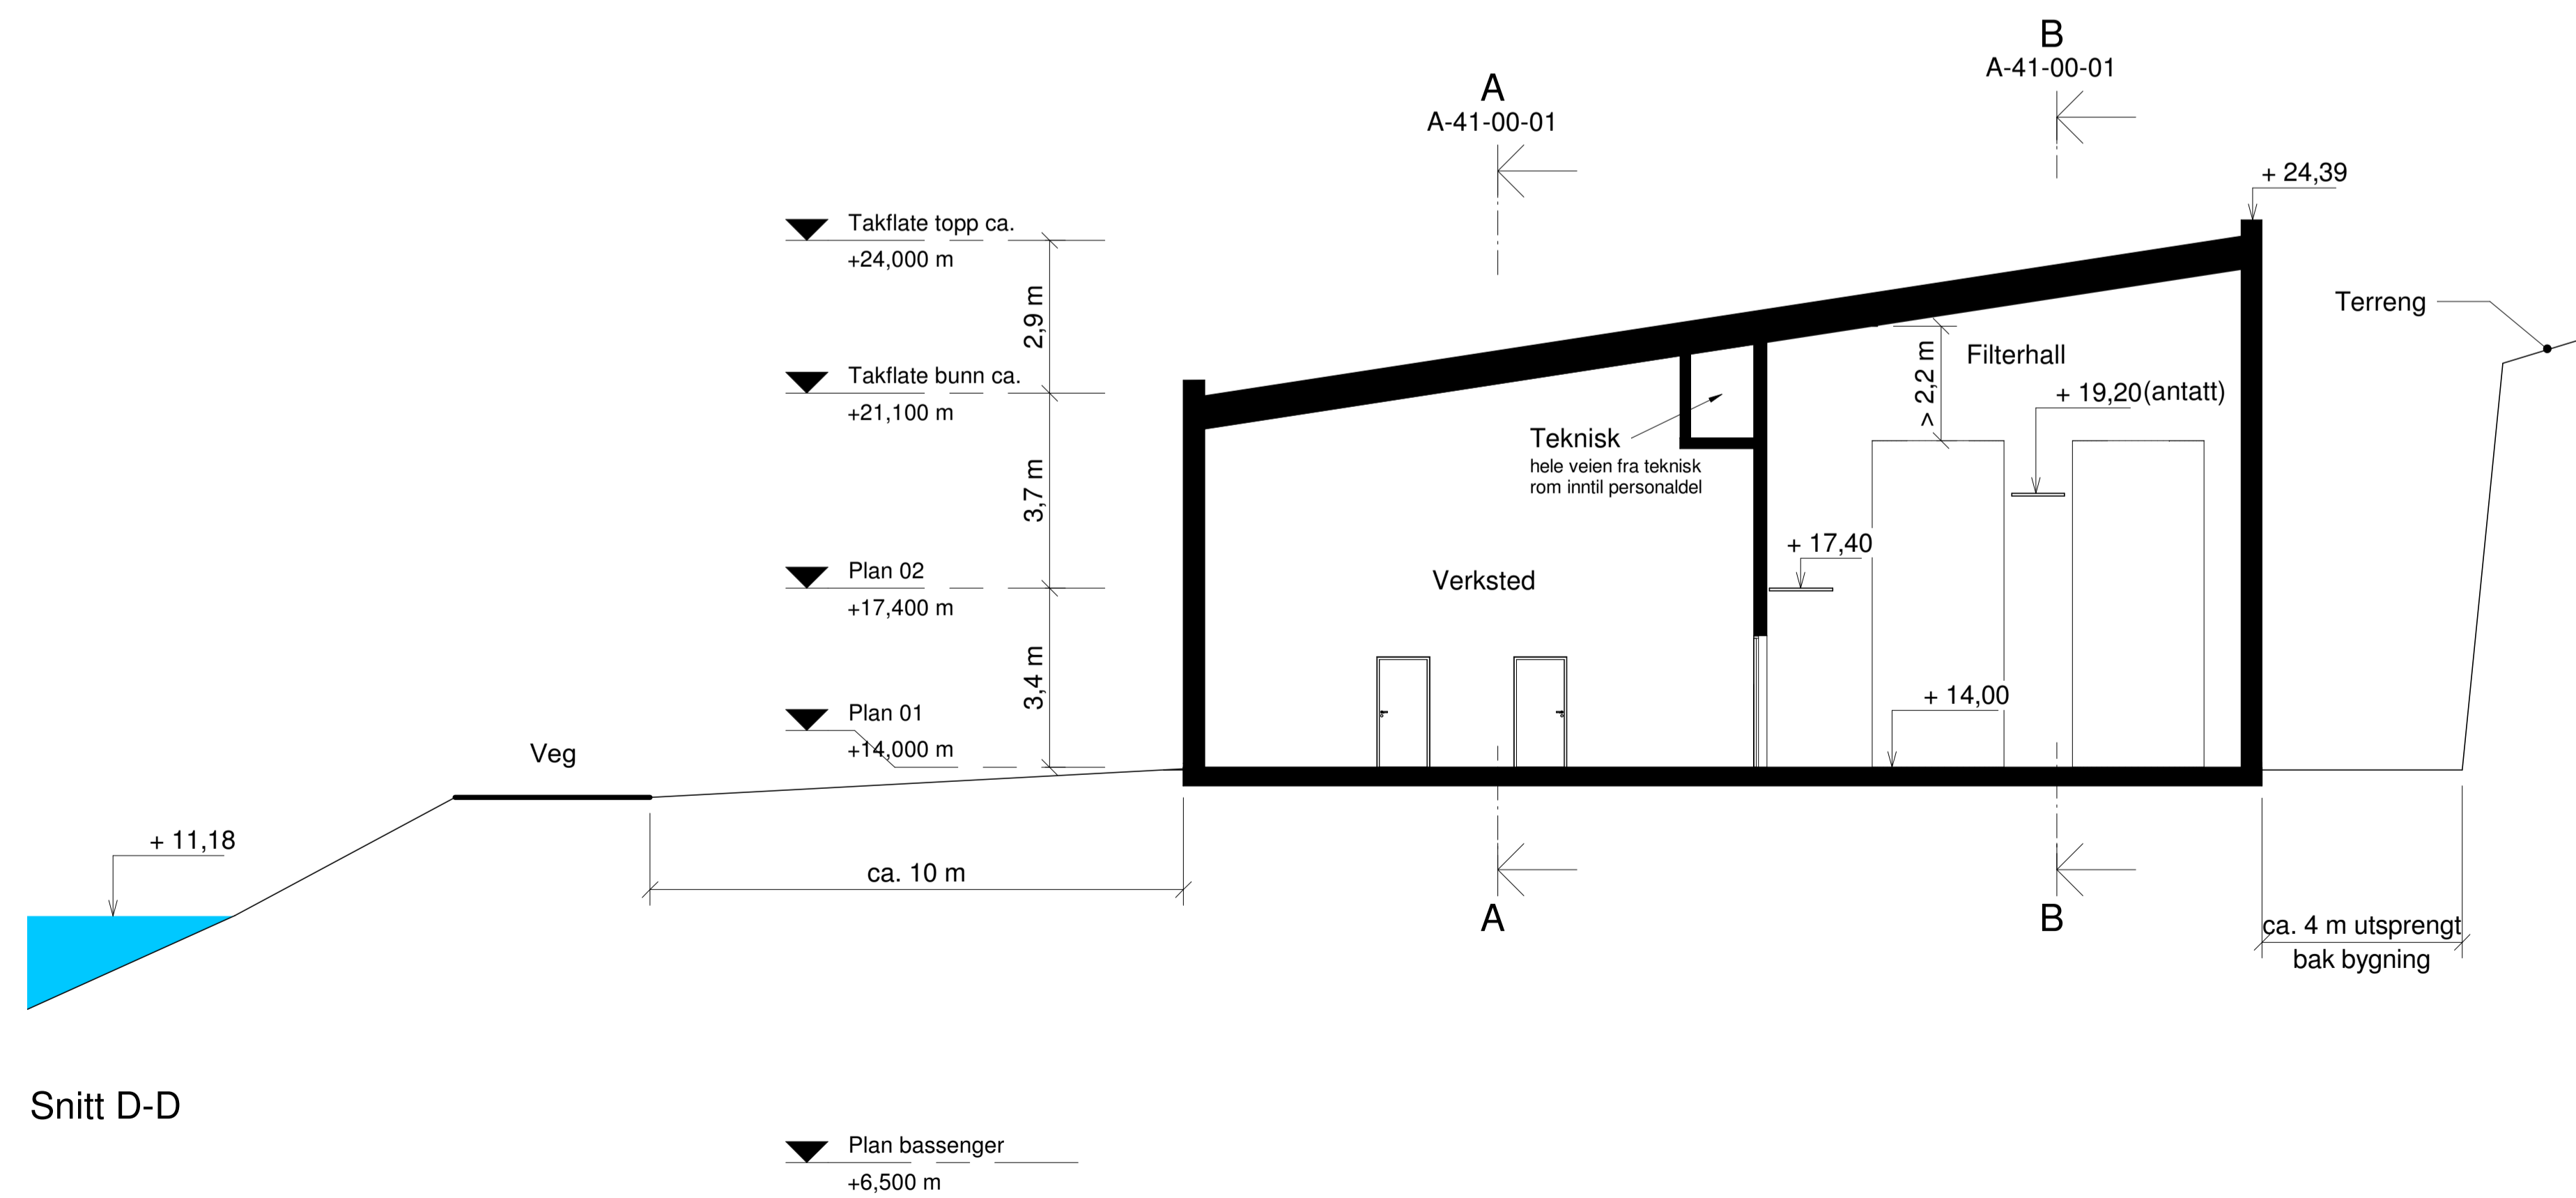

Snitt D-D

Tegningsnummer	Revisjon
A-41-00-02	F01

F01	2018-01-05	For anskaffelse entreprise M1	rolan	tse	jln
Rev.	Dato	Beskrivelse	Utarbeidet	Fagkontroll	Godkjent

Dette dokumentet er utarbeidet av Norconsult AS som del av det oppdraget som fremgår nedenfor. Opphavsretten tilhører Norconsult AS. Dokumentet må bare benyttes til det formål som oppdragsavtalen beskriver, og må ikke kopieres eller gjøres tilgjengelig på annen måte eller i større utstrekning enn formålet tilsier.

Målestokk (gjelder A1)
1 : 100

Meland kommune
Meland vassbehandlingsanlegg
Alternativ 04
Snitt C-C, Snitt D-D (Prinsipp)

Norconsult	Oppdragsnummer	Tegningsnummer	Revisjon
	5173421	A-41-00-02	F01