




**SØR-ØST**

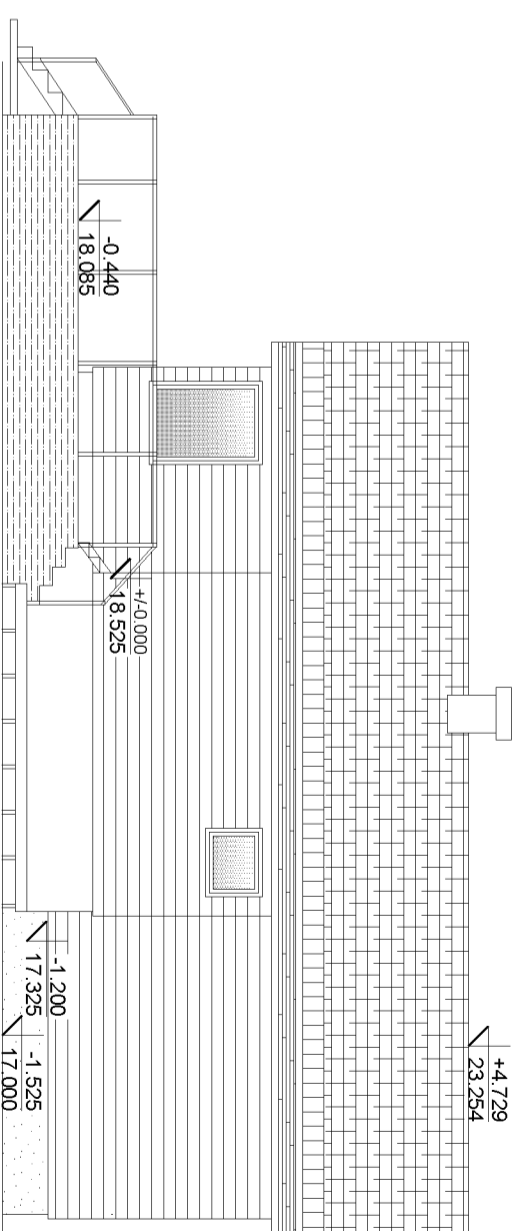

**NORD-ØST**

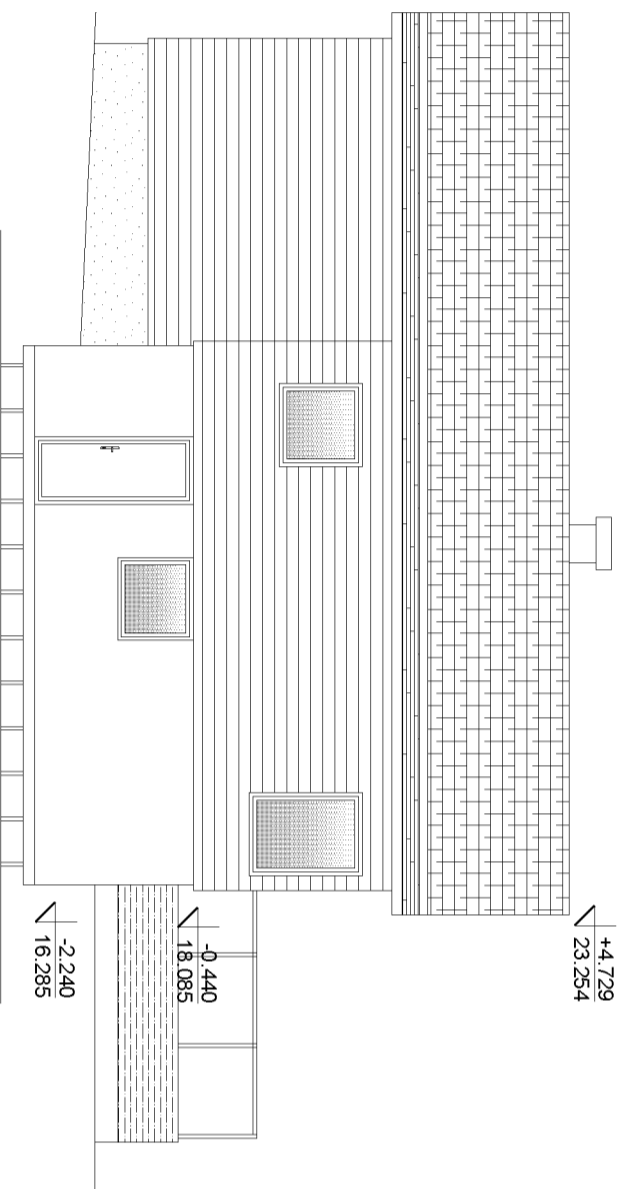

**SØR-VEST**

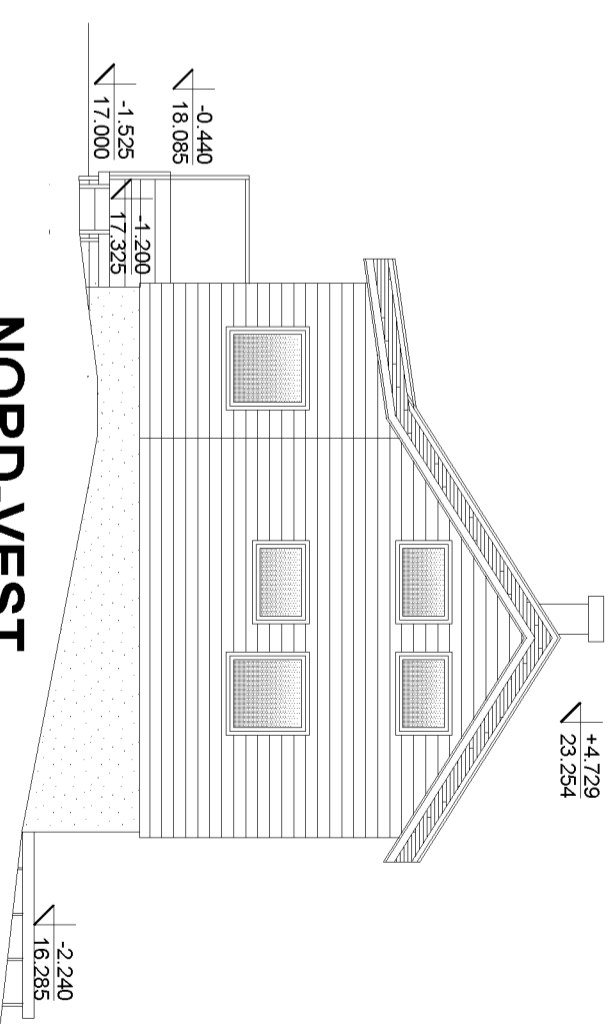

**NORD-VEST**

**FASADE  
1:100**

Byggherre  
**Lars Kristian Madsen**  
Gaustad 24, 5918 Frekhaug  
Gbnr. 39/13, Meland kommune


**FASADETEGNING**  
**SV, NV, SØ OG NØ-FASADE**

Målestokk (A3) 1:100

Oppdragsnr.	Tegningsnr.	Rev.	Dato
2191157	F21	2	28.06.2019

Utarbeidet Milos Cernovic

**IMC**  
Ingeniørtjenester M Cernovic

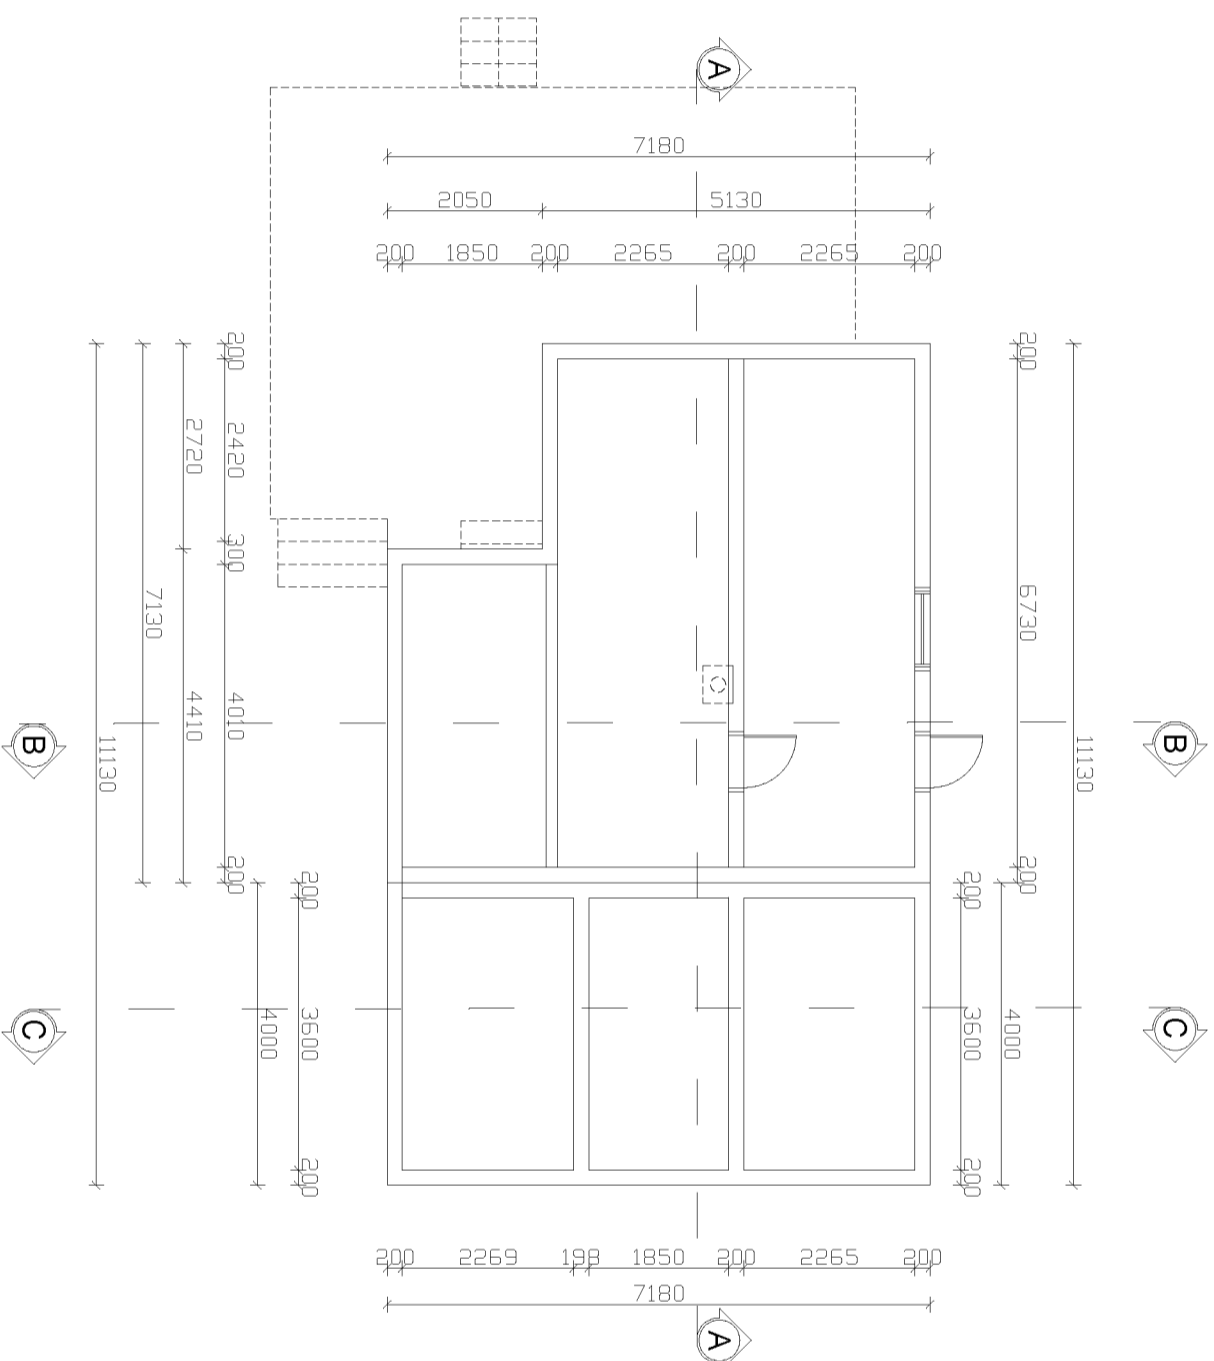

BRA (m<sup>2</sup>): 67.17

# RINGMUR OG KJELLER

## 1:100

Byggherre  
**Lars Kristian Madsen**  
Gaustad 24, 5918 Frekhaug  
Gbnr. 39/13, Meland kommune

### PLANTEGNING


#### Ringmur og kjeller

Målestokk (A3) 1:100

Oppdragsnr.	Tegningsnr.	Rev.	Dato
2191157	H21	2	28.06.2019

Utarbeidet Milos Cernovic

**IMC**  
Ingeniørtjenester M Cernovic

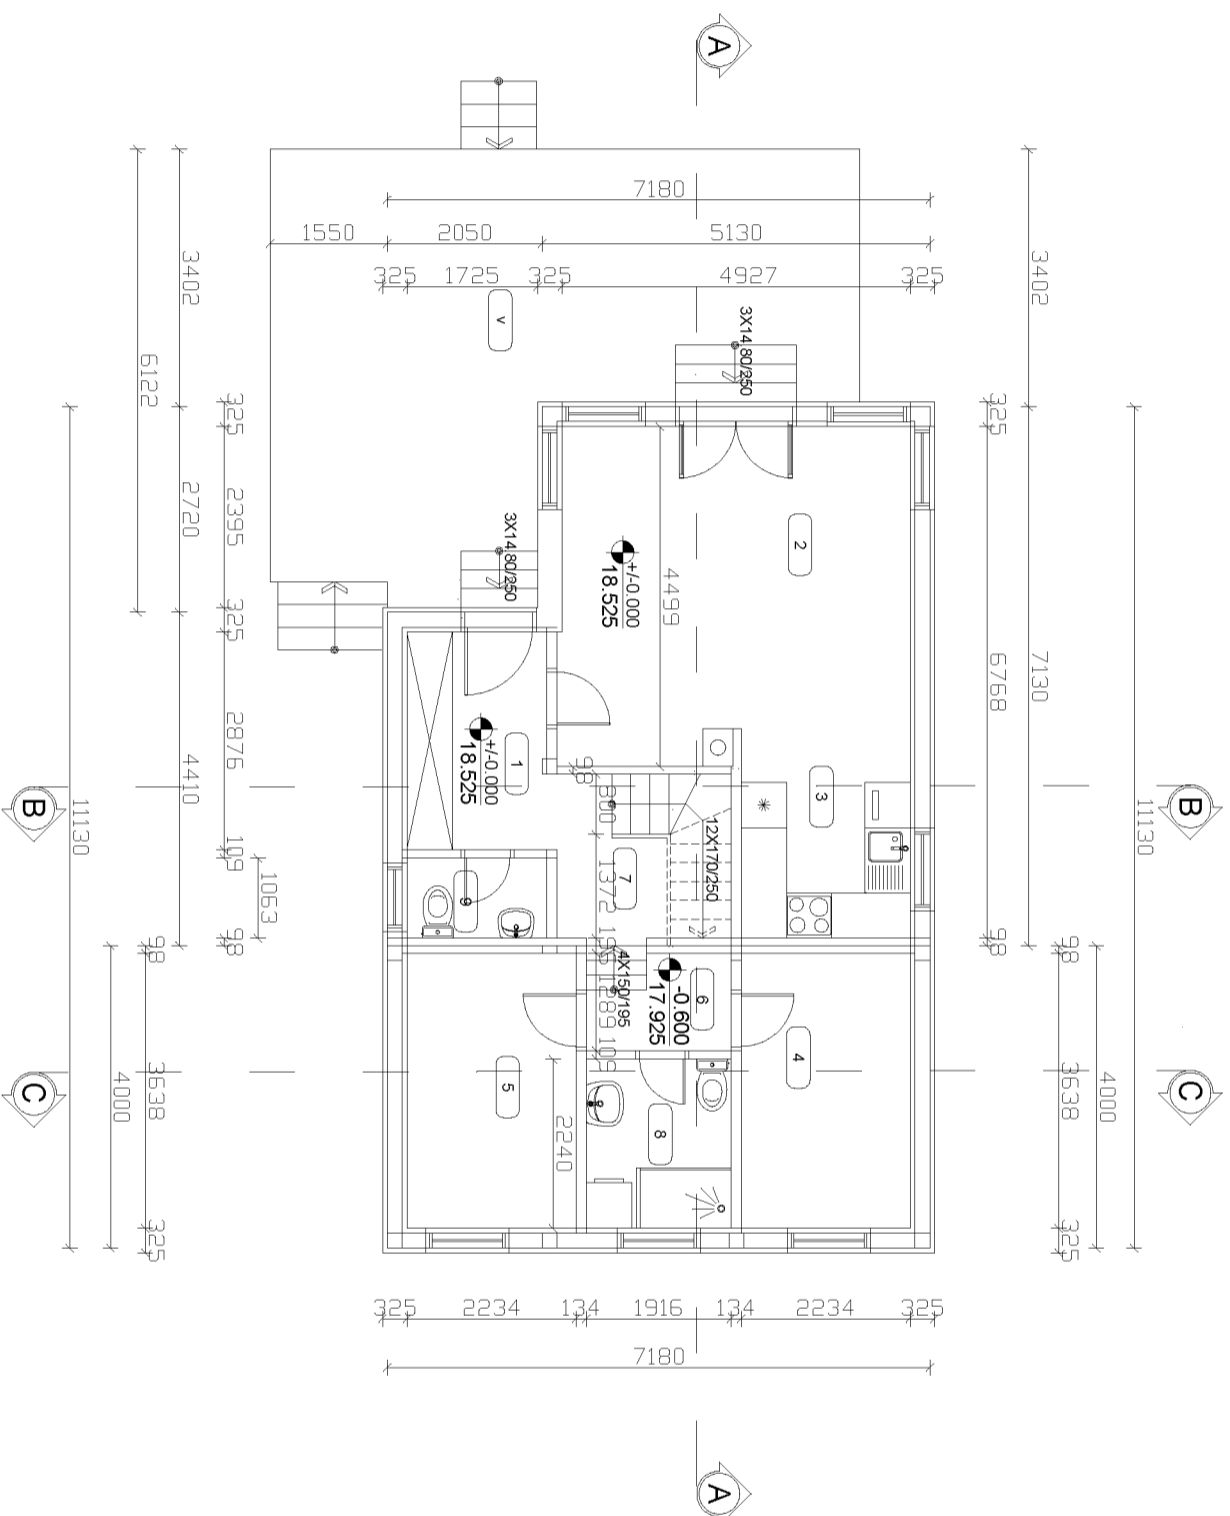

Room Number	Room Name	Area (m <sup>2</sup> )
1	Hall	5.62
2	Stue	20.01
3	Kjøkken	6.50
4	Soverom	8.60
5	Soverom	8.60
6	Entre	2.95
7	Trapperom	5.64
8	Bad	4.70
9	WC	2.33

BRA (m <sup>2</sup> ):	64.95
------------------------	-------

V Veranda	35.15
-----------	-------

BYA (m <sup>2</sup> ):	111.74(76.59)
------------------------	---------------

# HOVEDETASJE

## 1:100

Byggherre  
**Lars Kristian Madsen**  
 Gaustad 24, 5918 Frekhaug  
 Gbnr. 39/13, Meland kommune

### PLANTEGNING


#### Hovedetasje

Målestokk (A3) 1:100

Oppdragsnr.	Tegningsnr.	Rev.	Dato
2191157	H22	2	28.06.2019

Utarbeidet Milos Cernovic

**IMC**  
 Ingeniørtjenester M Cernovic

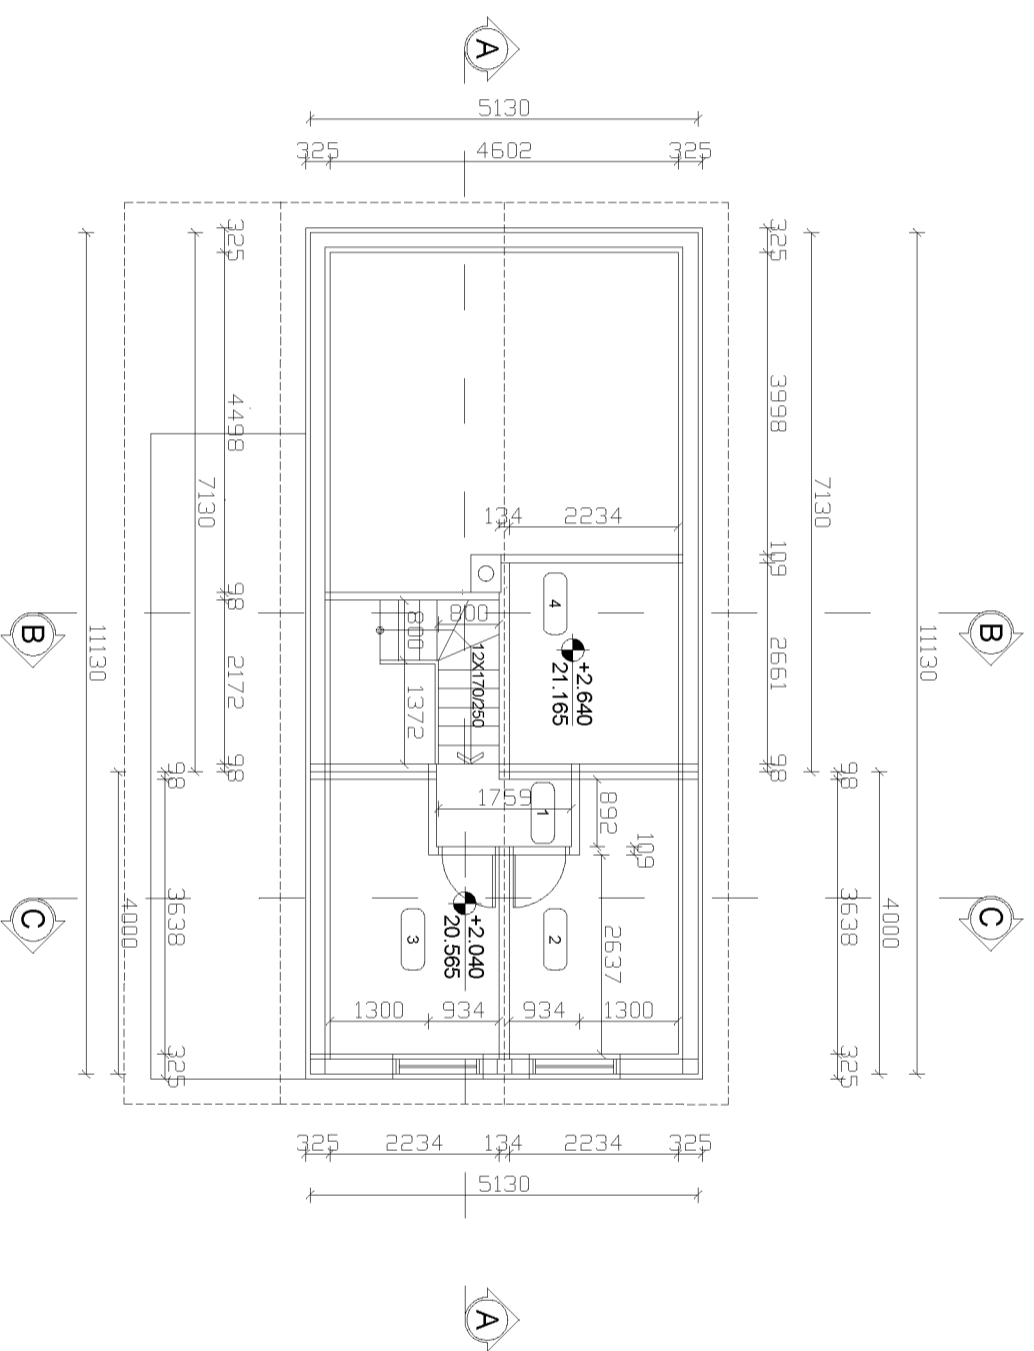

H0101	
1	Entre 2.07
2	Soverom 3.09 (7.60)
3	Soverom 3.09 (7.60)
4	Bod 0.00 (6.48)

BRA (m2):	8.25 (23.75)
-----------	--------------

# LOFT 1:100

Byggherre  
**Lars Kristian Madsen**  
 Gaustad 24, 5918 Frekhaug  
 Gbnr. 39/13, Meland kommune

## PLANTEGNING


Loft

Målestokk (A3) 1:100

Oppdragsnr.	Tegningsnr.	Rev.	Dato
2191157	H23	2	28.06.2019

Utarbeidet Milos Cernovic

**IMC**  
 Ingeniørtjenester M Cernovic

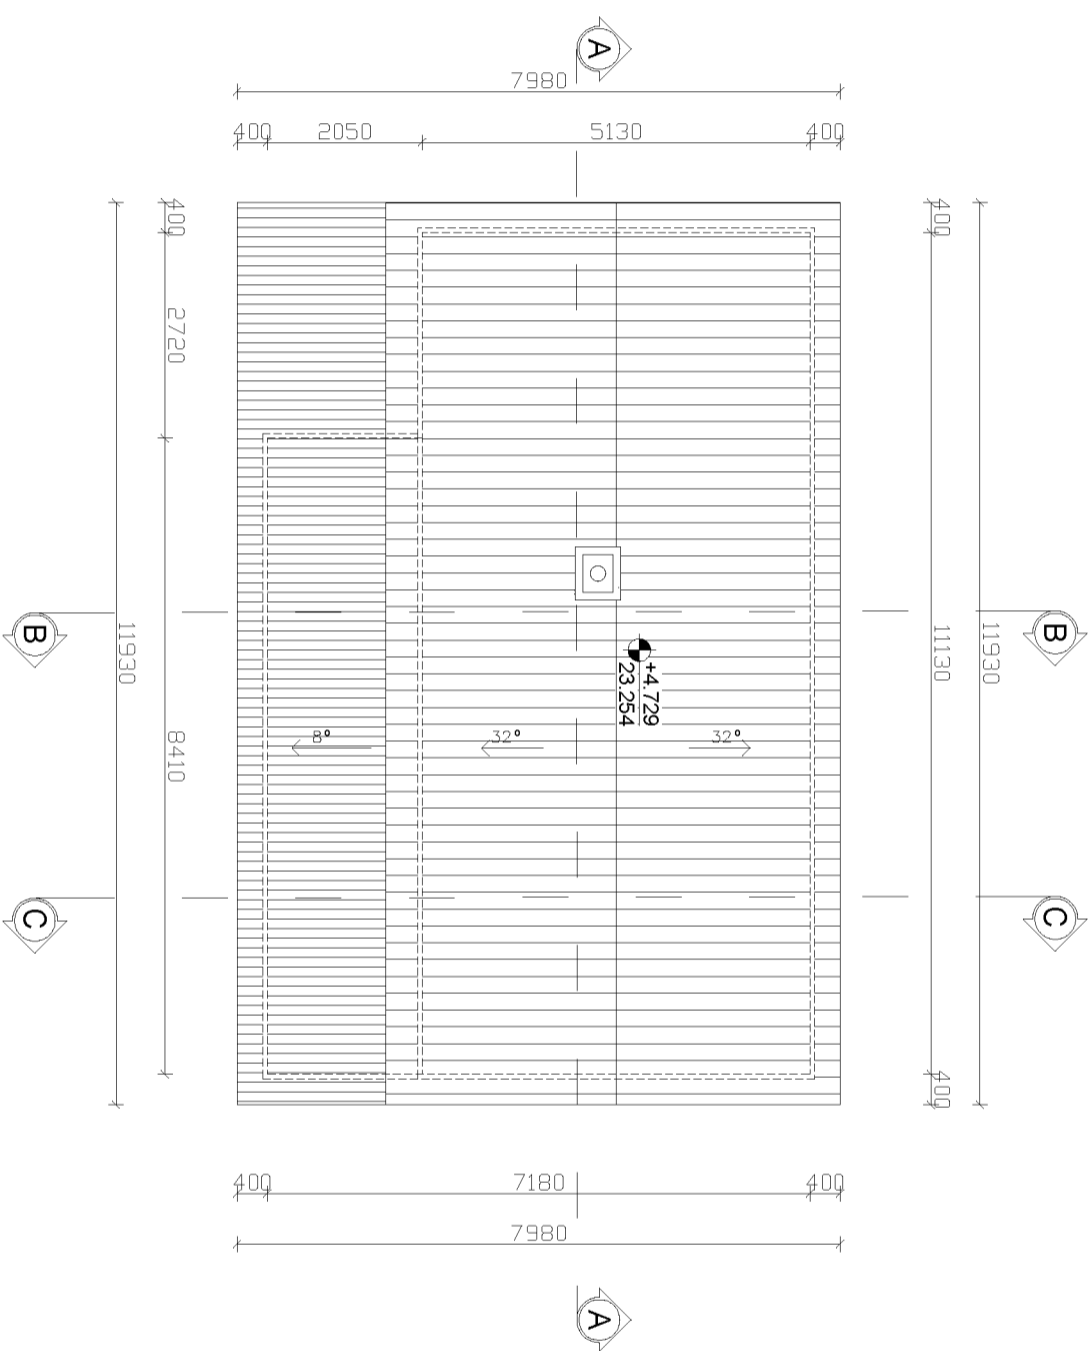

# TAKFLATE 1:100


Byggherre  
**Lars Kristian Madsen**  
 Gaustad 24, 5918 Frekhaug  
 Gbnr. 39/13, Meland kommune

## PLANTEGNING


### Takfalte

Målestokk (A3)	1:100		
Oppdragsnr.	Tegningsnr.	Rev.	Dato
2191157	H24	2	28.06.2019
Utarbeidet	Milos Cernovic		


**IMC**  
 Ingeniørtjenester M Cernovic

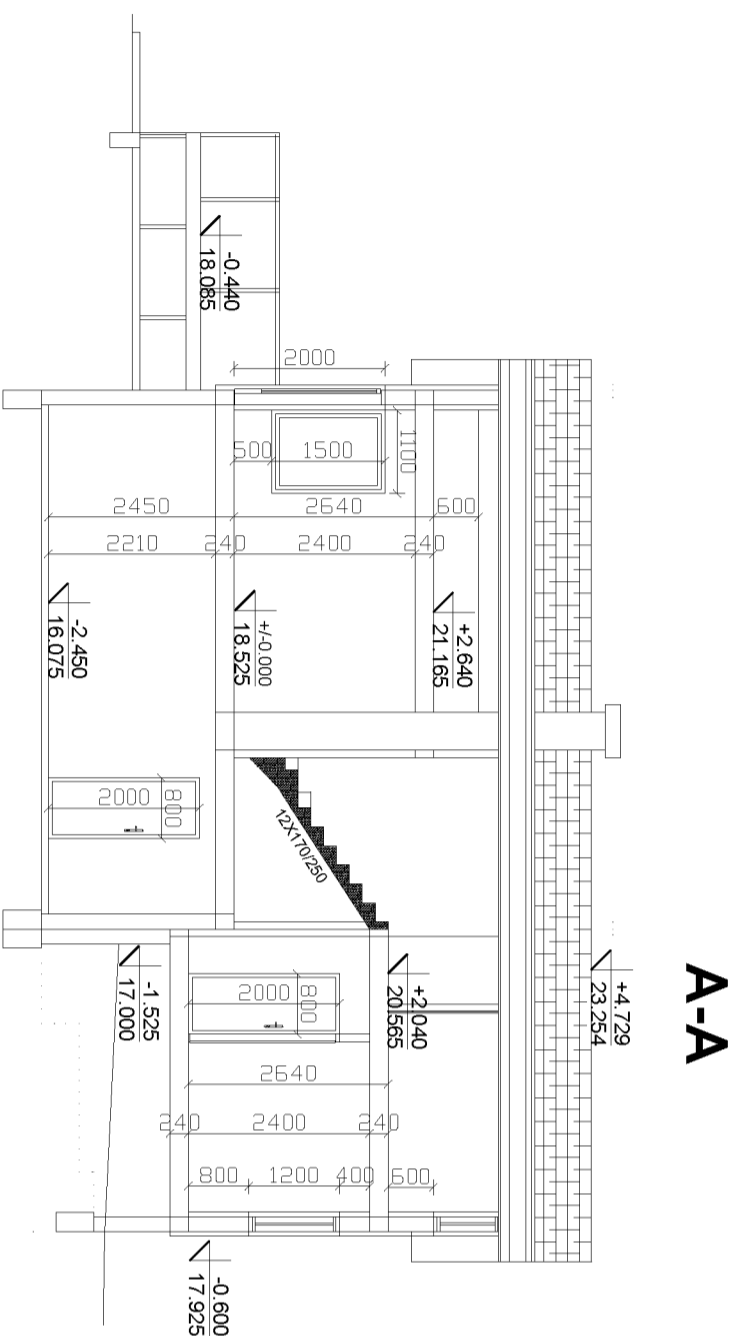

**A-A**

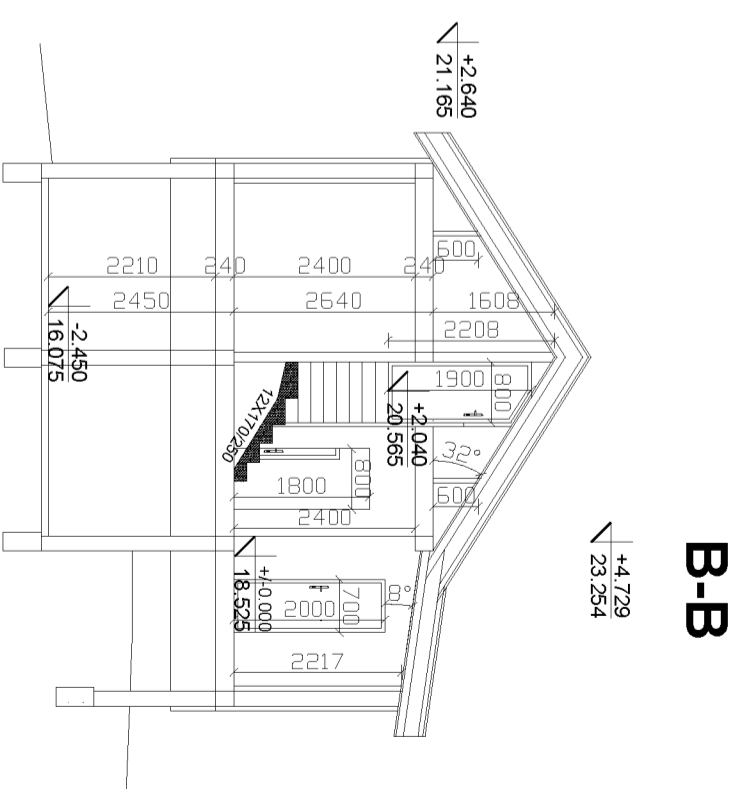

**B-B**

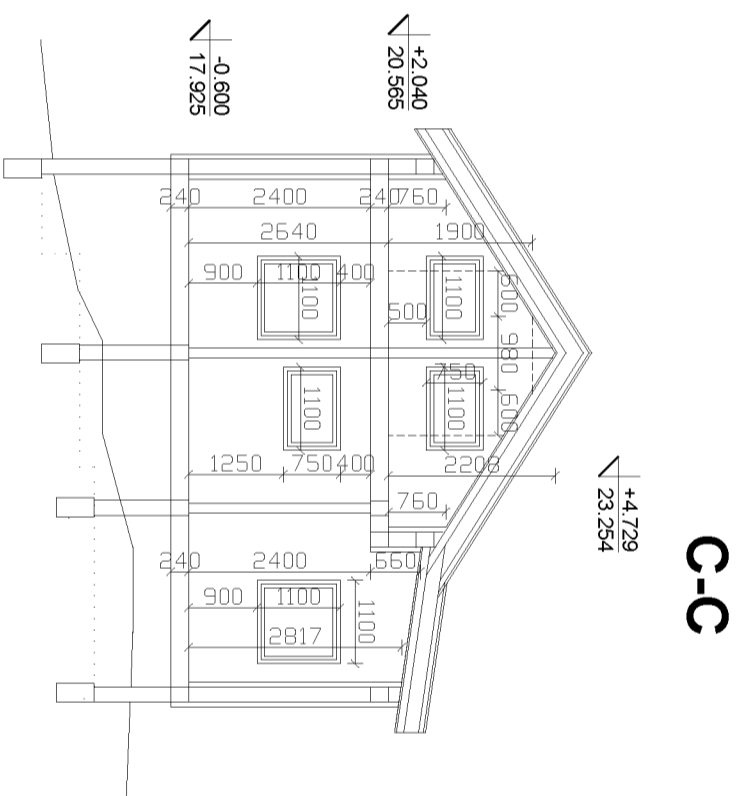

**C-C**

**SNITT A,B og C**  
**1:100**

Byggherre  
**Lars Kristian Madsen**  
Gaustad 24, 5918 Frekhaug  
Gbnr. 39/13, Meland kommune

**SNITTEGNING**

**Snitt A, B og C**

Målestokk (A3) 1:100

Oppdragsnr.	Tegningsnr.	Rev.	Dato
2191157	A21	2	28.06.2019

Utarbeidet Milos Cernovic

**IMC**  
Ingeniørtjenester M Cernovic