


D-1



15m



D-2

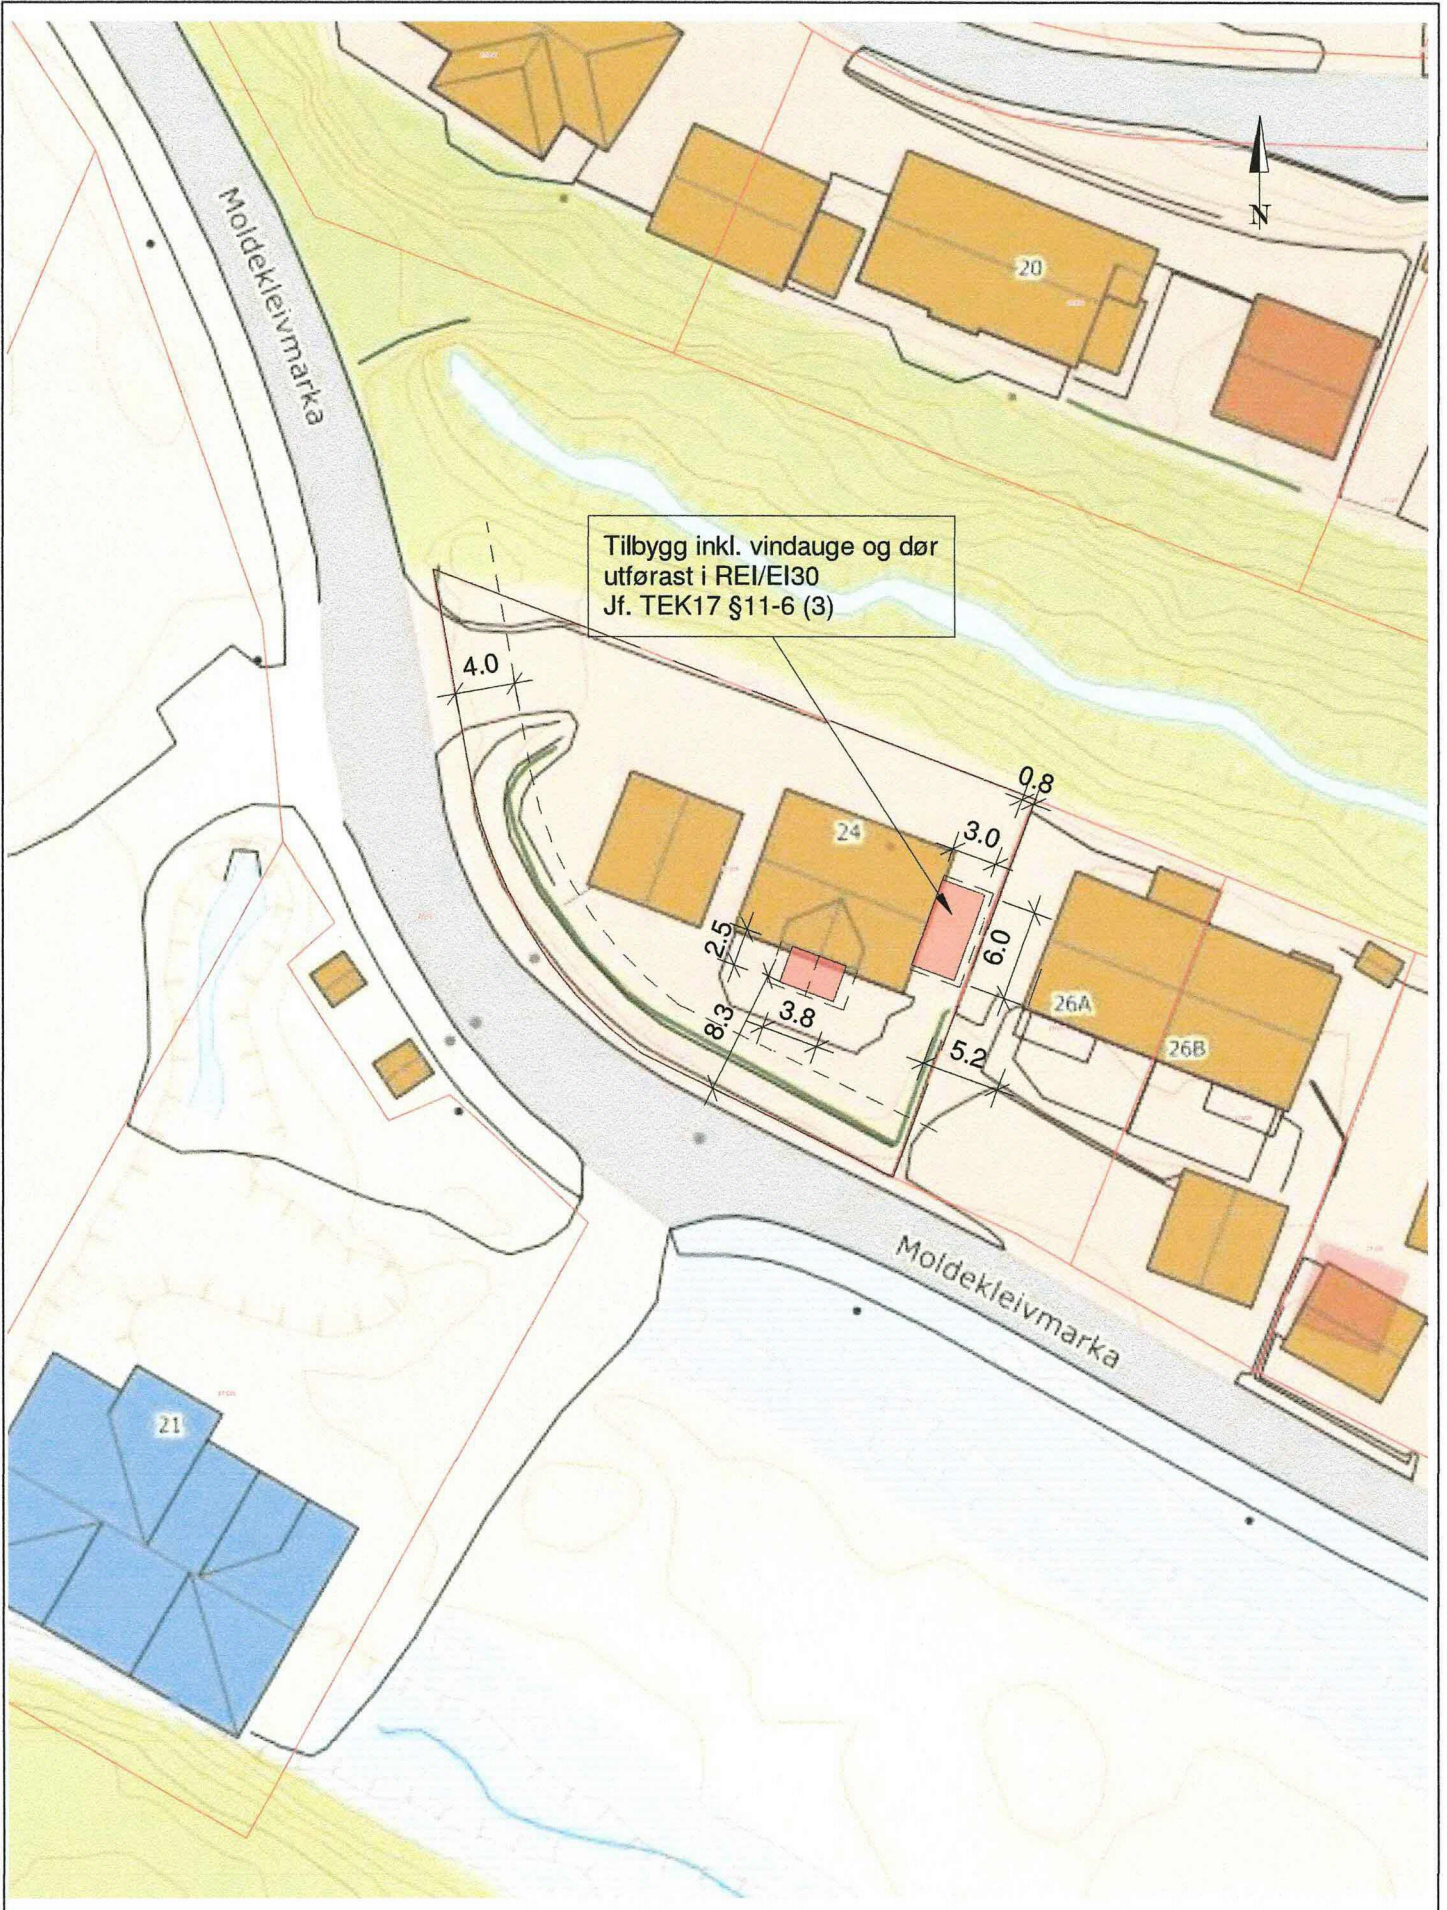


Tilbygg inkl. vindauge og dør
utført i REI/EI30
Jf. TEK17 §11-6 (3)



Tiltakshaver:	Linn Hagen & Roy Anders Bø Nilsen
Tiltak:	Tilbygg
Angående:	Situasjonsplan Gnr 27 Bnr 225


Målestokk:	1 : 500
------------	---------

Prosjektnr.:	49
Dato:	29/04/19
Sign.:	MT

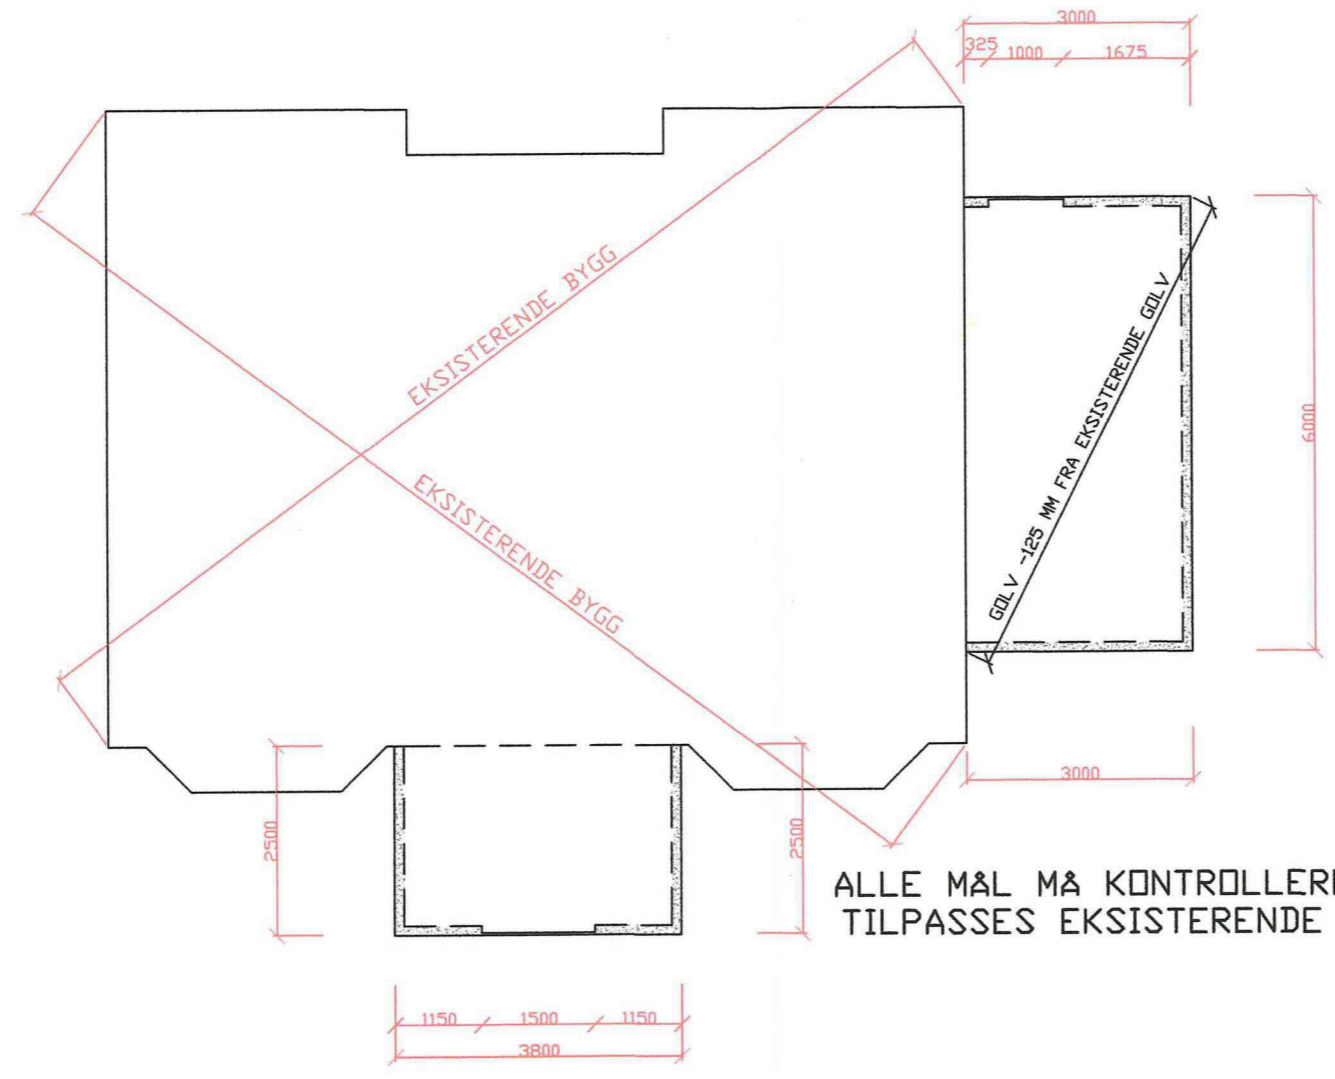

ALLE MÅL MÅ KONTROLLERES OG TILPASSERES EKSISTERENDE BYGG


	Dato	270419	Konstr./Tegnet	Godkjent	Målestokk	GRUNNPLAN	
			<i>Elinas Ersted</i>		1:100-1:50	Erstatning for	Erstattet av
	TILTAKSHAVER:		LINN HAGEN OG ROY-ANDERS BØ NILSEN				
	BYGGEPLASS:		MOLDEKLEIVMARKA 24 5919 FREKHAUG				
Henvisning		Beregning					
				KONTOR@HAMM-KAM.NO		995 46 989	

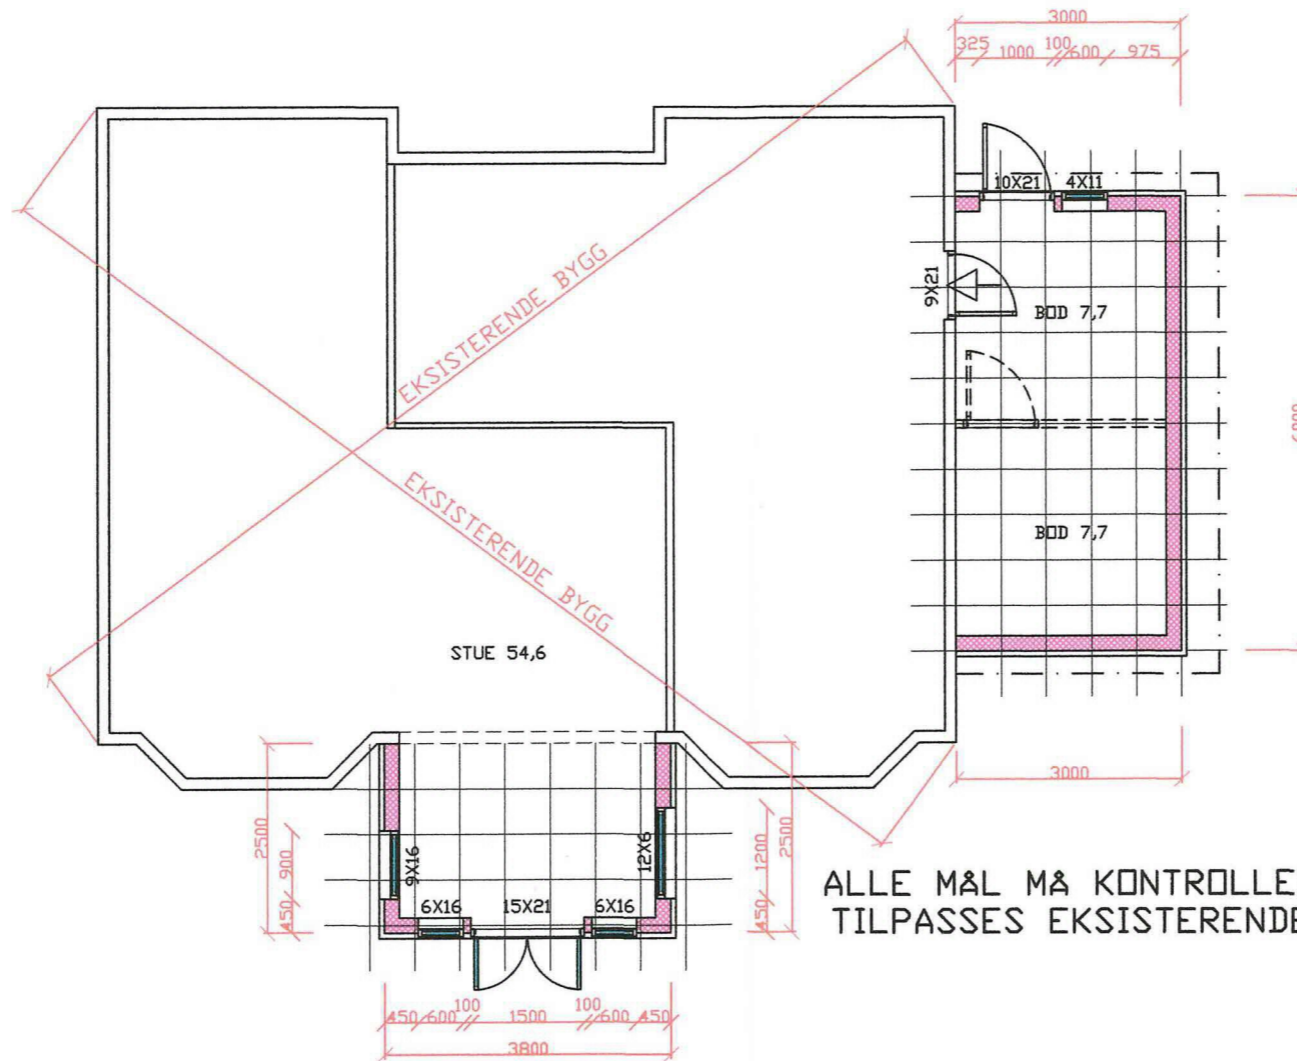

ALLE MÅL MÅ KONTROLLERES OG
TILPASSES EKSISTERENDE BYGG




RETTET: 230519.		VASKEROM RETTET TIL BOD.		<i>Steinar Erstad</i>	
Dato	270419	Konstr./Tegnet	<i>Steinar Erstad</i>	Godkjent	
Målestokk	1:100-1:50	HOVEDPLAN		Erstatning for:	Erstattet av:
TILTAKSHAVER: LINN HAGEN OG ROY-ANDERS BØ NILSEN		BYGGEPLASS: MOLDEKLEIVMARKA 24 5919 FREKHAUG			
Henvvisning		Beregning			
KONTOR@HAMM-KAM.NO		995 46 989			

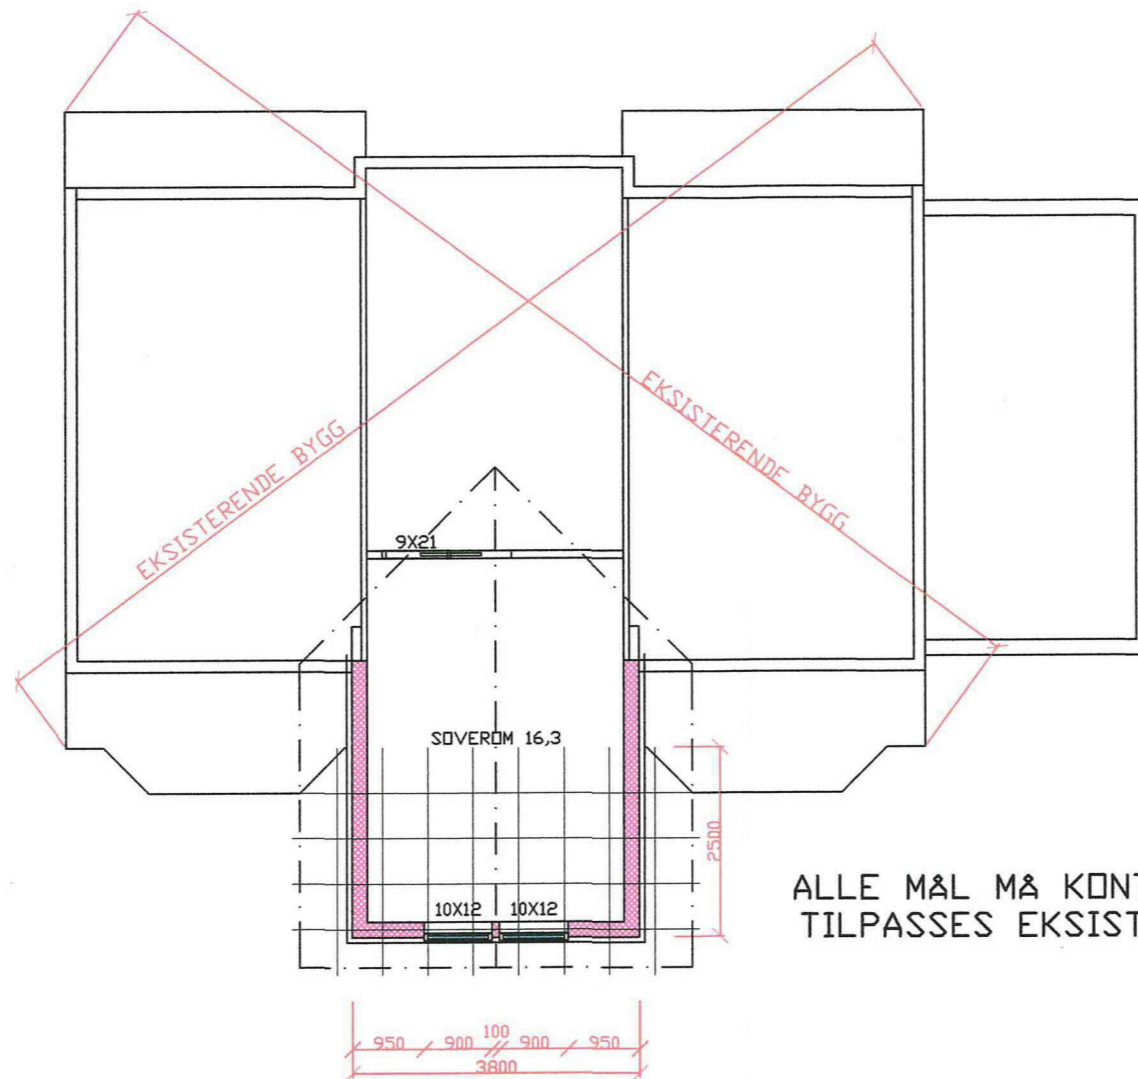

ALLE MÅL MÅ KONTROLLERES OG
TILPASSES EKSISTERENDE BYGG

	Dato	270419	Konstr./Tegnet	Godkjent	Målestokk	LOFTSPLAN		
			<i>Steinar Erstad</i>		1:100-1:50	Erstatning for	Erstattet av	
	TILTAKSHAVER:		LINN HAGEN OG ROY-ANDERS BØ NILSEN					
	BYGGEPLASS:		MOLDEKLEIVMARKA 24 5919 FREKHAUG					
Henvisning		Beregning						
		KONTOR@HAMM-KAM.NO		995 46 989				

E-4

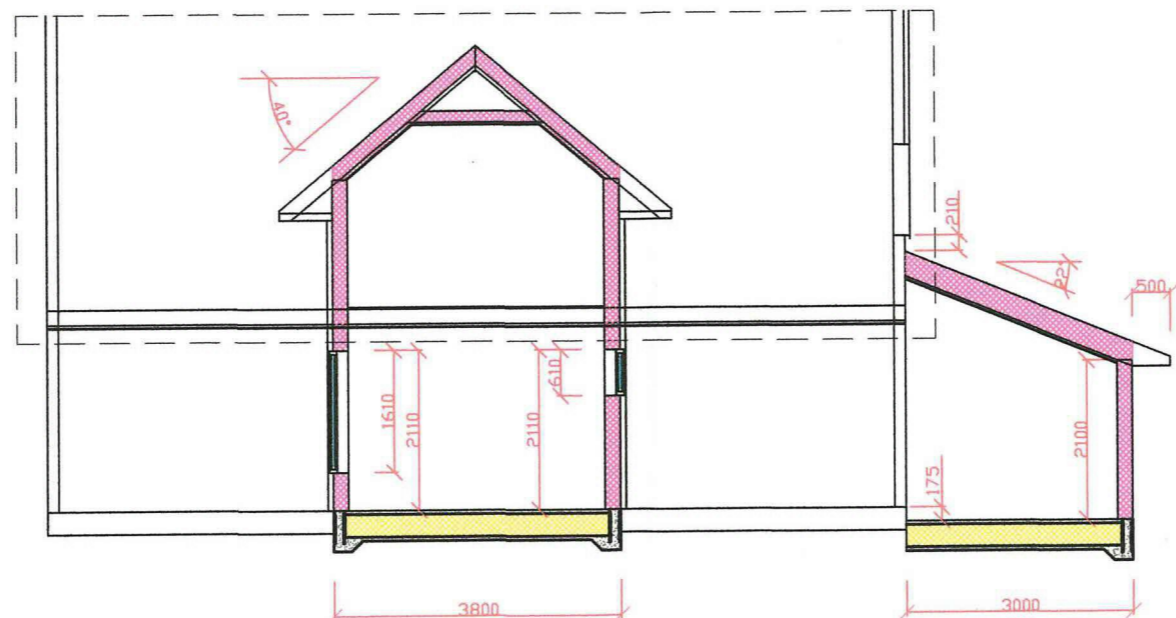

ALLE MÅL MÅ KONTROLLERES OG
TILPASSES EKSISTERENDE BYGG

	Dato	270419	Konstr./Tegnet	Godkjent	Målestokk	SNITT	
			<i>Eivind Førstved</i>		1:100-1:50	Erstatning for	Erstattet av
	TILTAKSHAVER:		LINN HAGEN OG ROY-ANDERS BØ NILSEN				
	BYGGEPLASS:		MOLDEKLEIVMARKA 24 5919 FREKHAUG				
Henvislning		Beregning					
KONTOR@HAMM-KAM.NO				995 46 989			


E-5




FASADE MOT ØST



FASADE MOT SØR

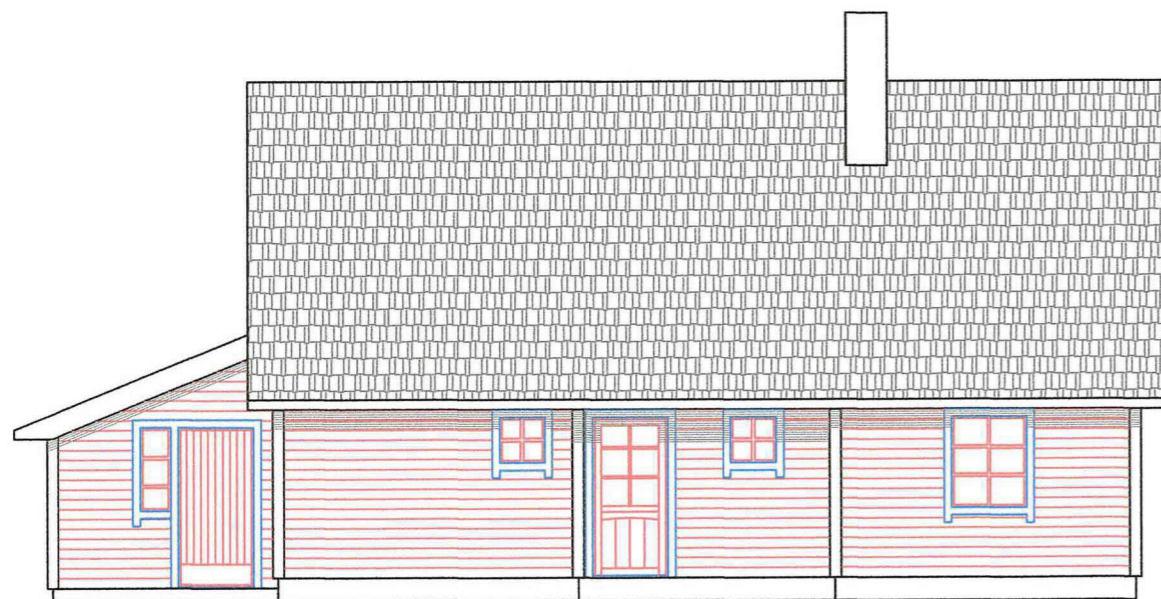

FASADE MOT NORD

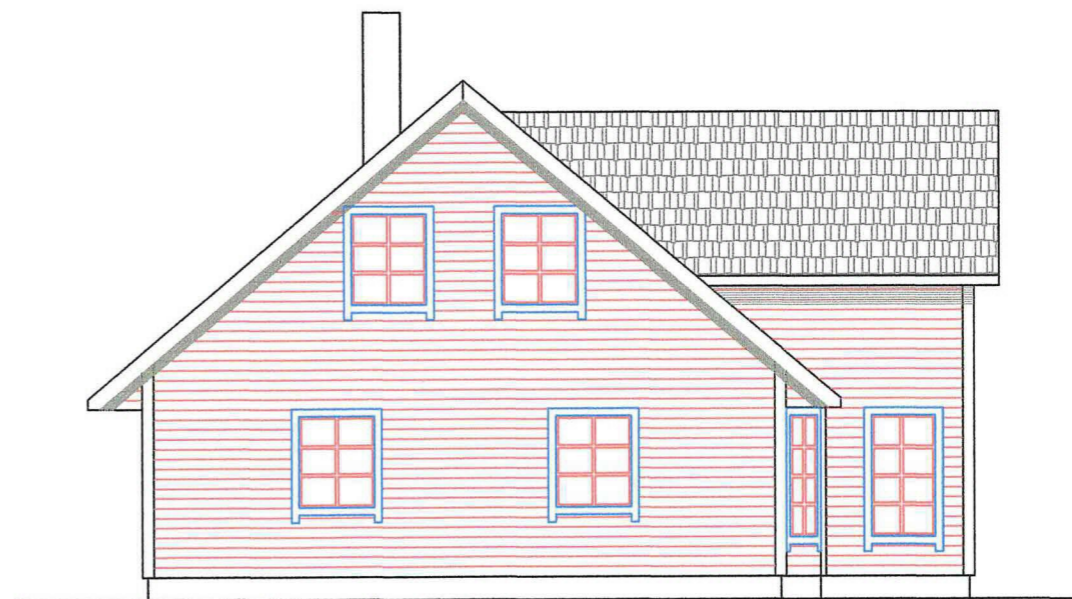

FASADE MOT VEST

ALLE MÅL MÅ KONTROLLERES OG
TILPASSES EKSISTERENDE BYGG



Dato	270419	Konstr./Tegnet	Godkjent	Målestokk	FASADER	
		<i>Linn Hagen</i>		1:100-1:50	Erstatning for	Erstattet av
TILTAKSHAVER:	LINN HAGEN OG ROY-ANDERS BØ NILSEN					
BYGGEPLASS:	MOLDEKLEIVMARKA 24 5919 FREKHAUG					
Henvisning			Beregning			
		KONTOR@HAMM-KAM.NO		995 46 989		