



Vest Oppmåling AS
 5281 Valestrandsfossen
 helge@vestoppmaaling.no




Dato: 2019.10.29
 Sign: SUP

Målestokk
 1:500

Adresse: Hauge, 5281 Valestrandsfossen

Tlf: 905 12 583 Mobil: 905 12 583 Fax: 56392586

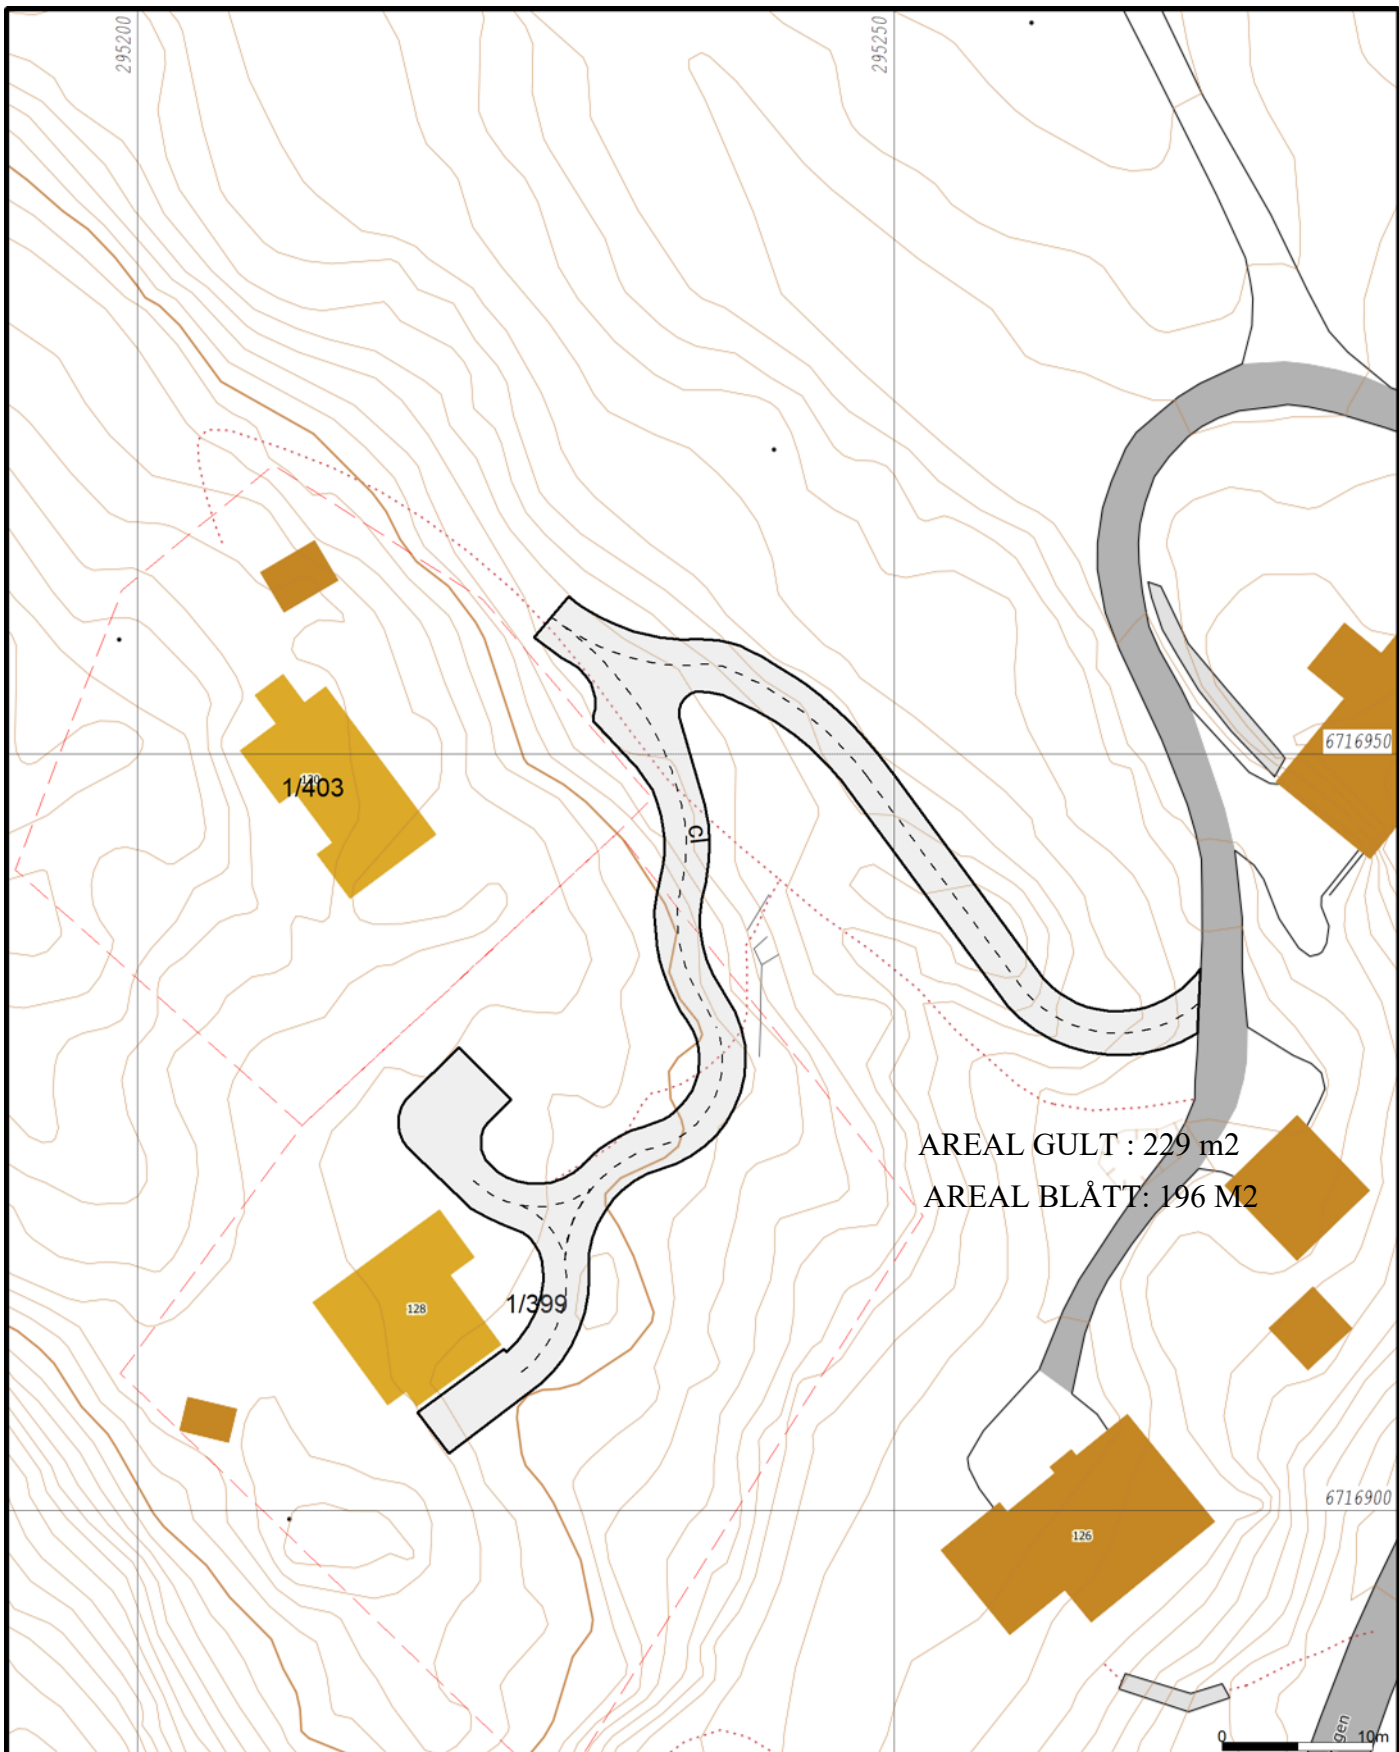

AREAL GULT : 229 m2
 AREAL BLÅTT: 196 M2




Vest Oppmåling AS
 5281 Valestrandsfossen
 helge@vestoppmaaling.no



Dato: 2019.10.29
 Sign: SUP

1/399 tilkomstvei

Målestokk
 1:500

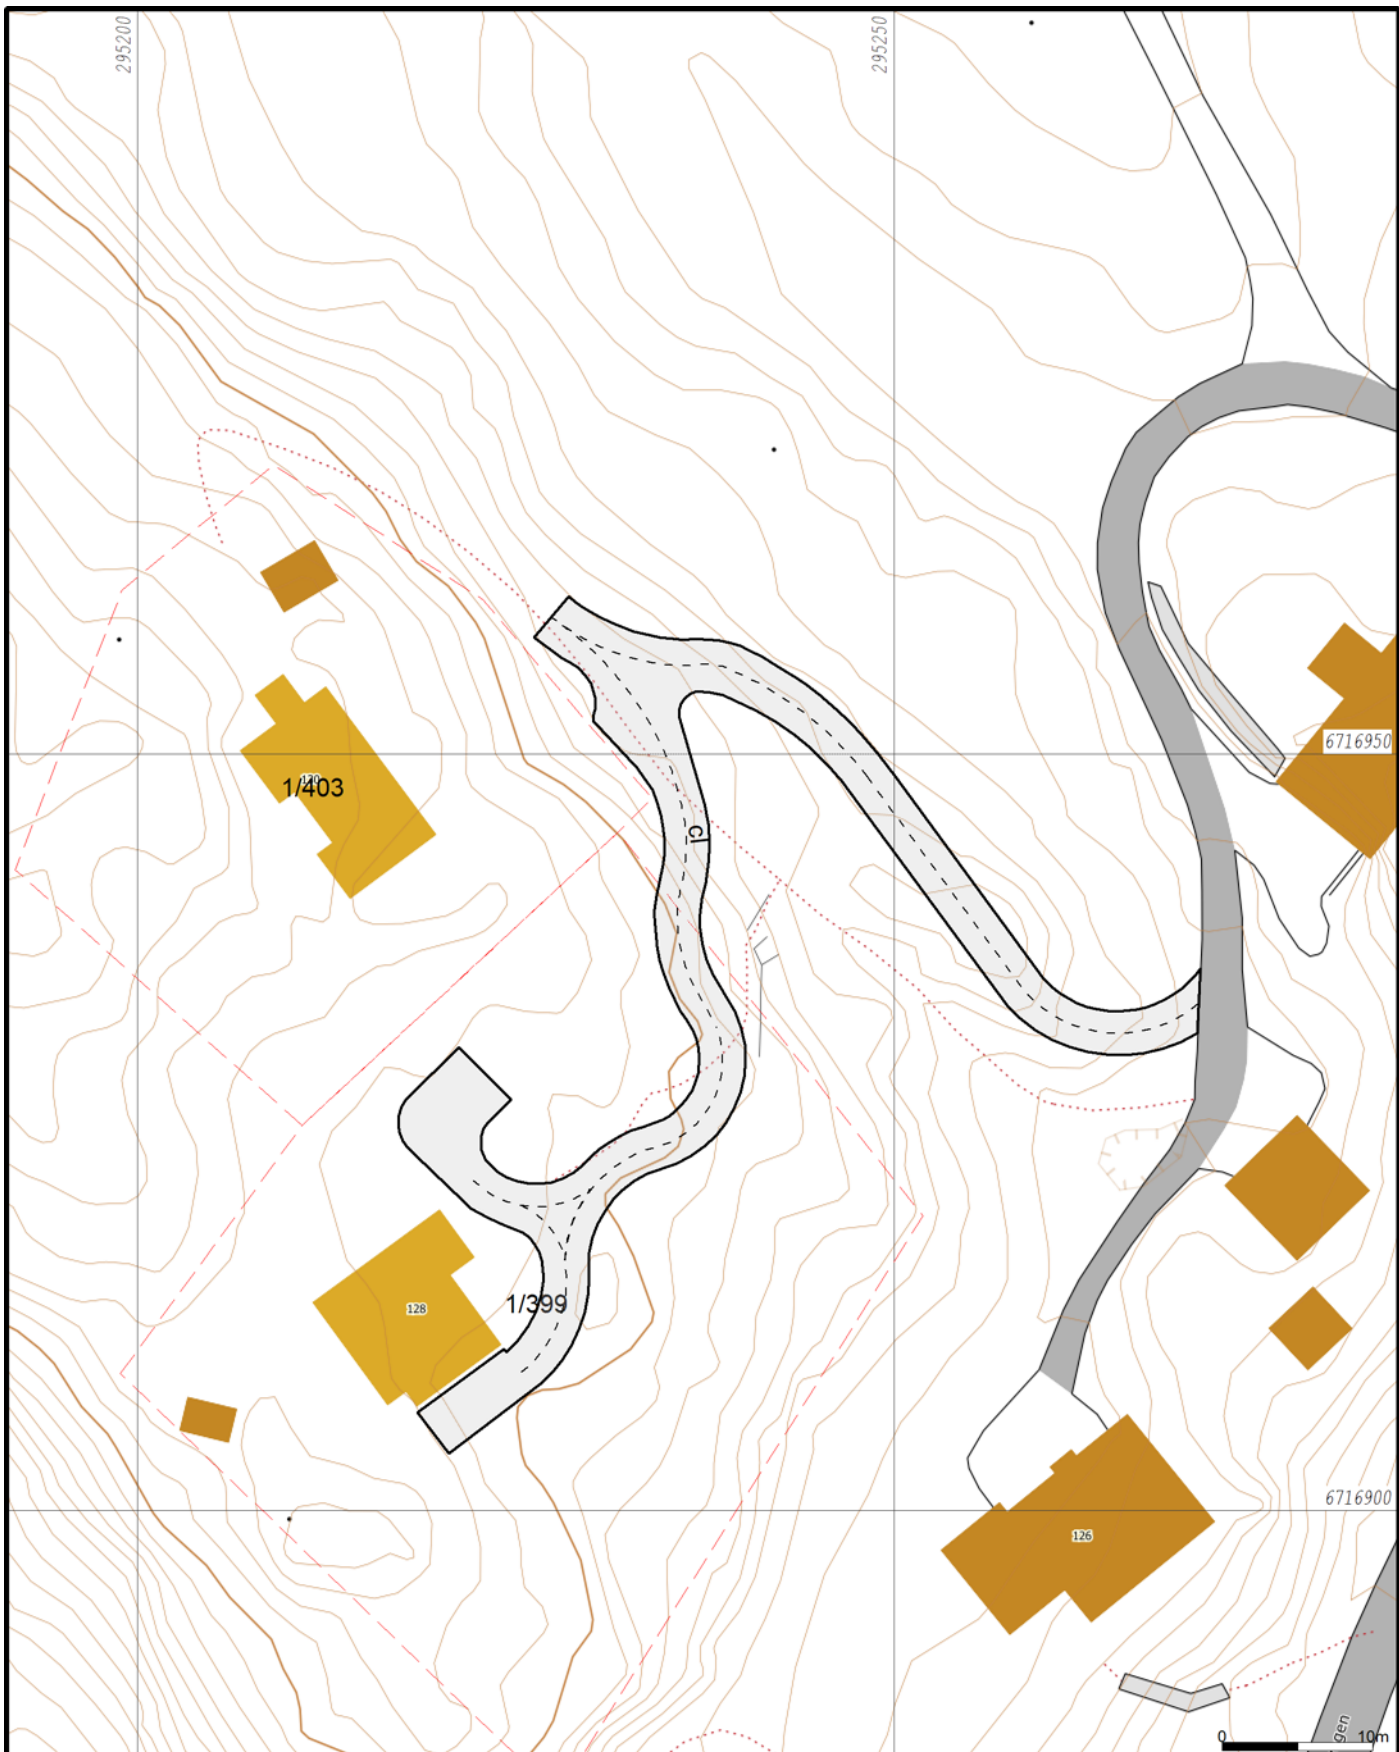

Vest Oppmåling AS
 5281 Valestrandsfossen
 helge@vestoppmaaling.no



Dato: 2019.10.29
 Sign: SUP

1/399 tilkomstvei

Målestokk
 1:500