

SITUASJONSKART

Gnr/Bnr: 9/215
Adresse:
Eigar/søkar: Meland Bolig AS
Kvalitet : FKB-B

D-4





MELAND
KOMMUNE




Målestokk: 1:500
Dato: 21.08.2019

Gjeldande plan : Reguleringsplan
Planformål : Bustad/Fritidsbustad
Vår referanse: PAS

// — // Gjerde
- - - - Usikker eigedomsgrense
— — — — Målt eigedomsgrense

 Bolighus
 Andre bygg

Sign.

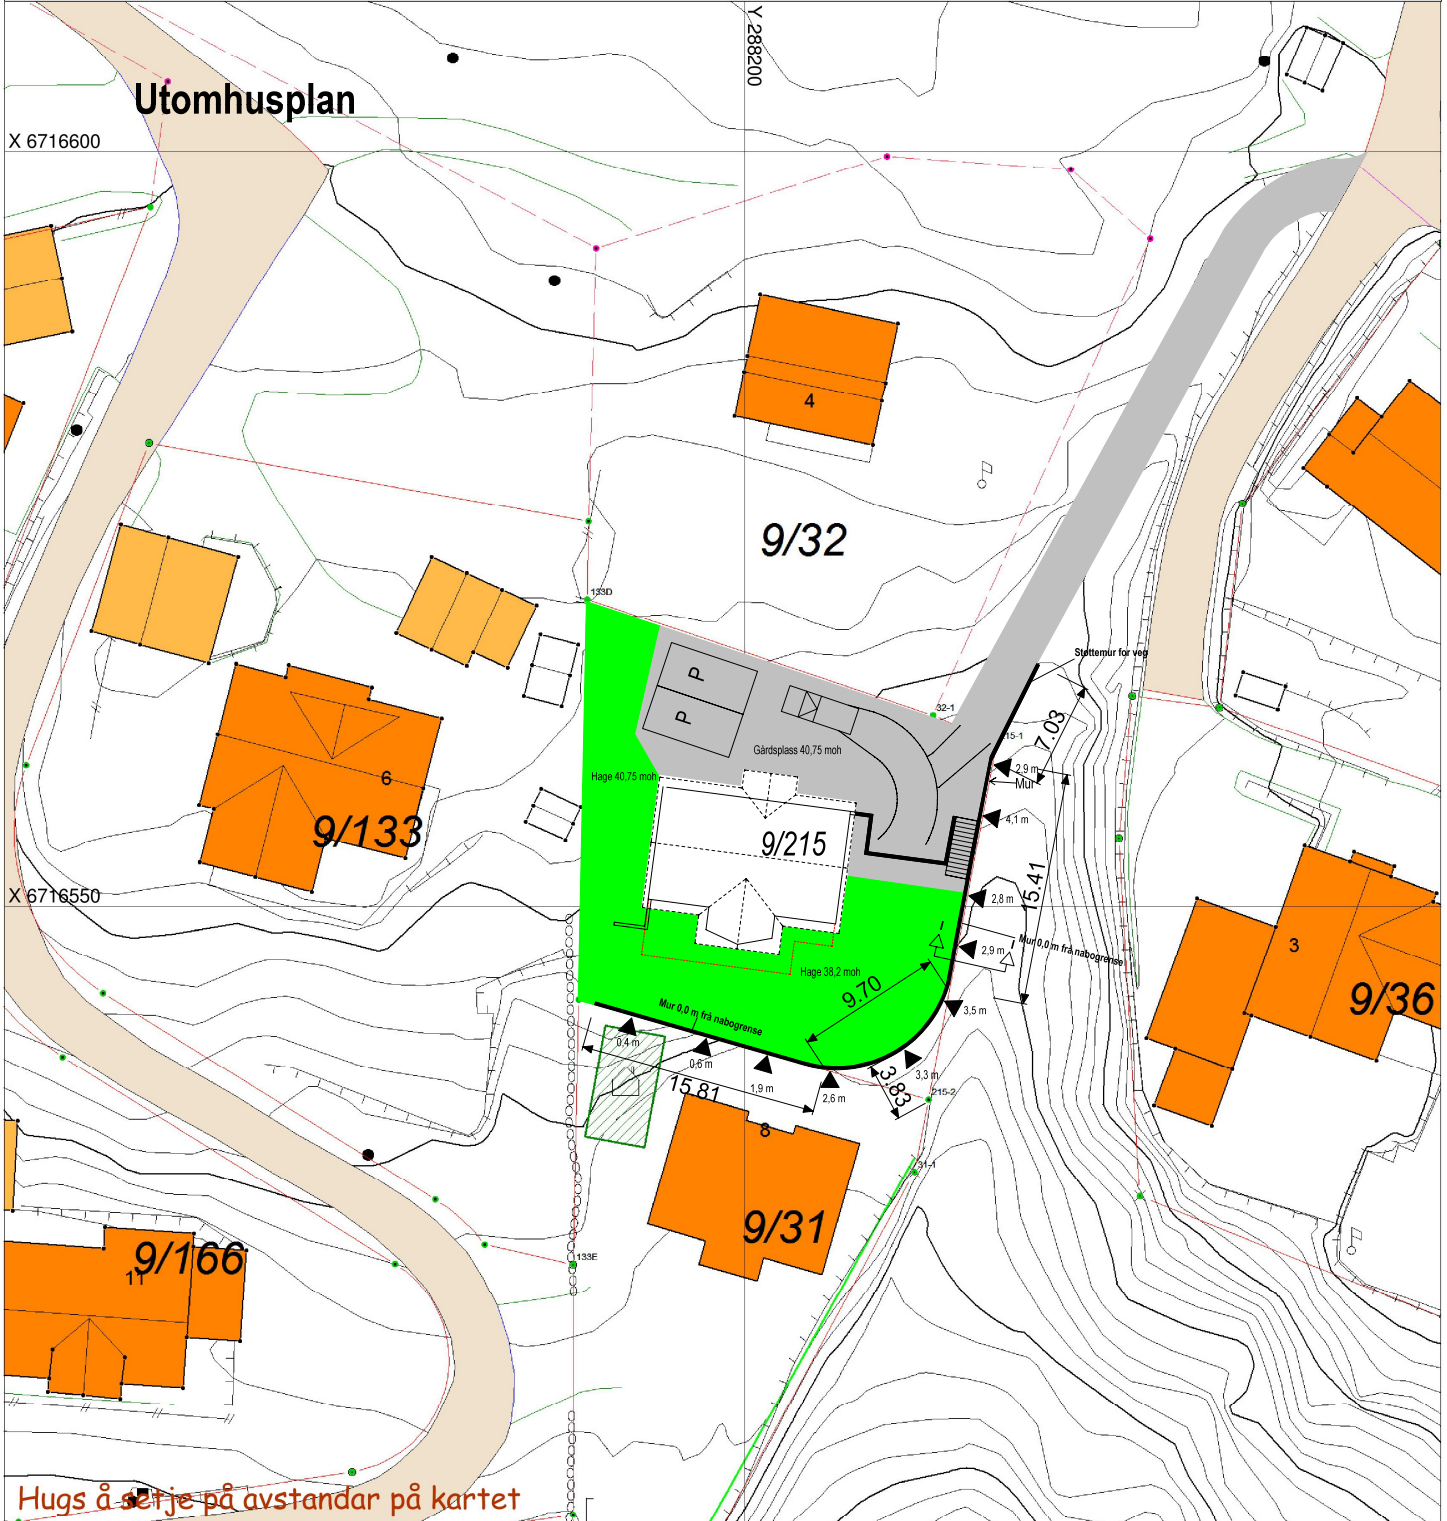

SITUASJONSPLAN

 Tiltak

Underskrift Situasjonsplan

Dato