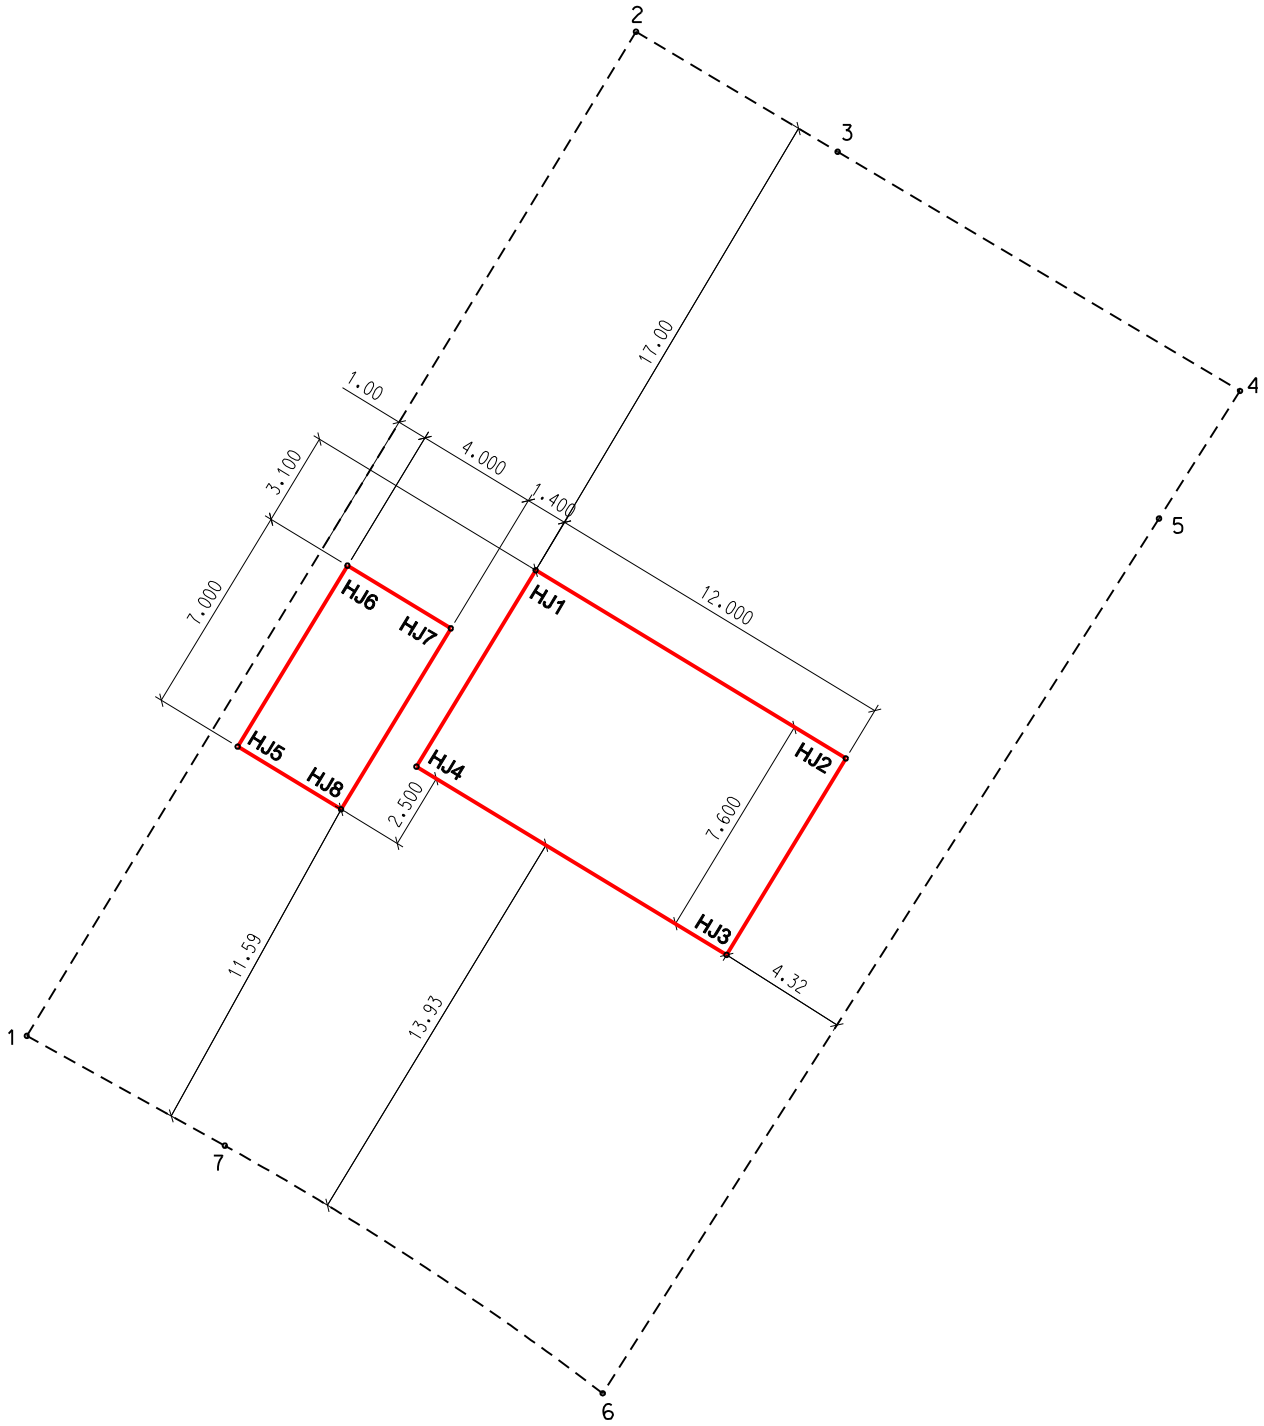


| | |
|---|---|
| Oppdragsgiver:<br>L HUS AS | Koordinatsystem: Euref<br>Målestokk 1 : 250 A4 |
| HEIANE 35<br>GNR.27, BNR.166<br>MELAND KOMMUNE | Sign.: YT Dato: 15.10.19<br>Jobb nr.: 2019066 |
| EXACT Passion for precision | STIKNINGSPLAN BYGG<br>Tegn nr.: 001 |