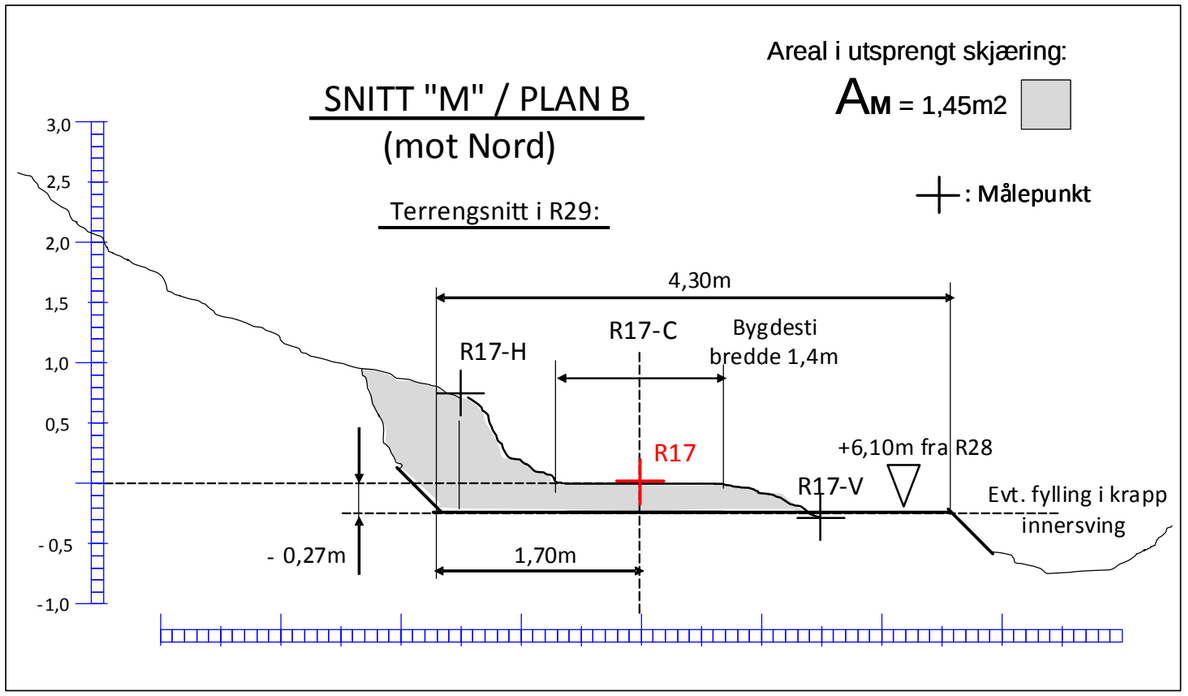


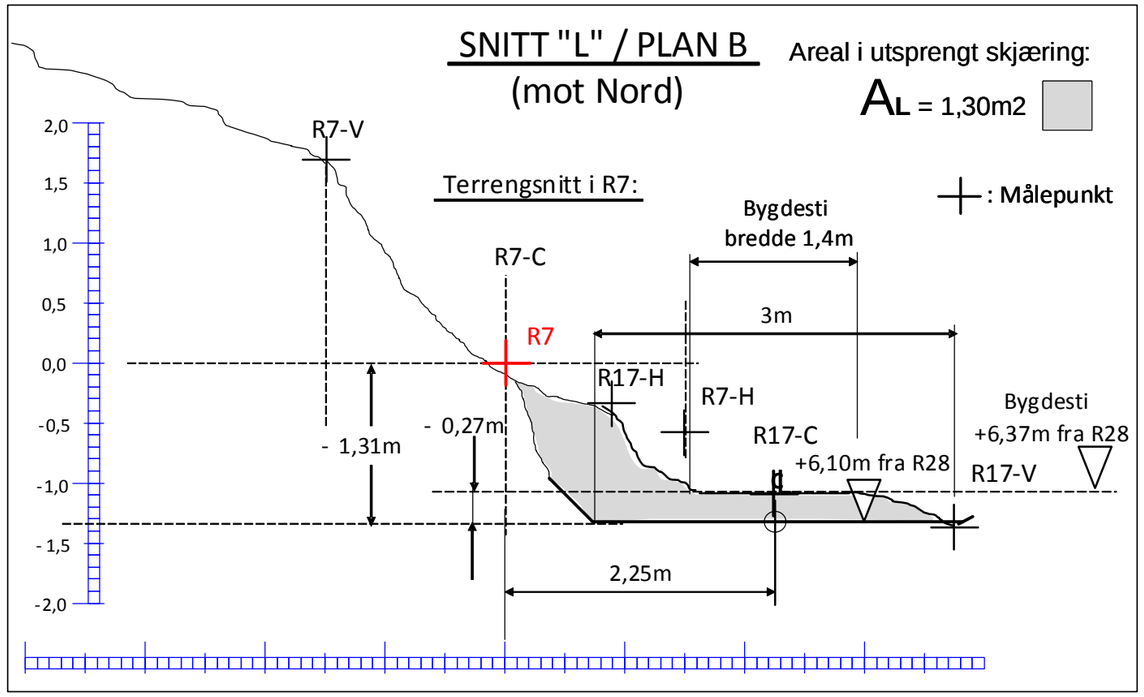


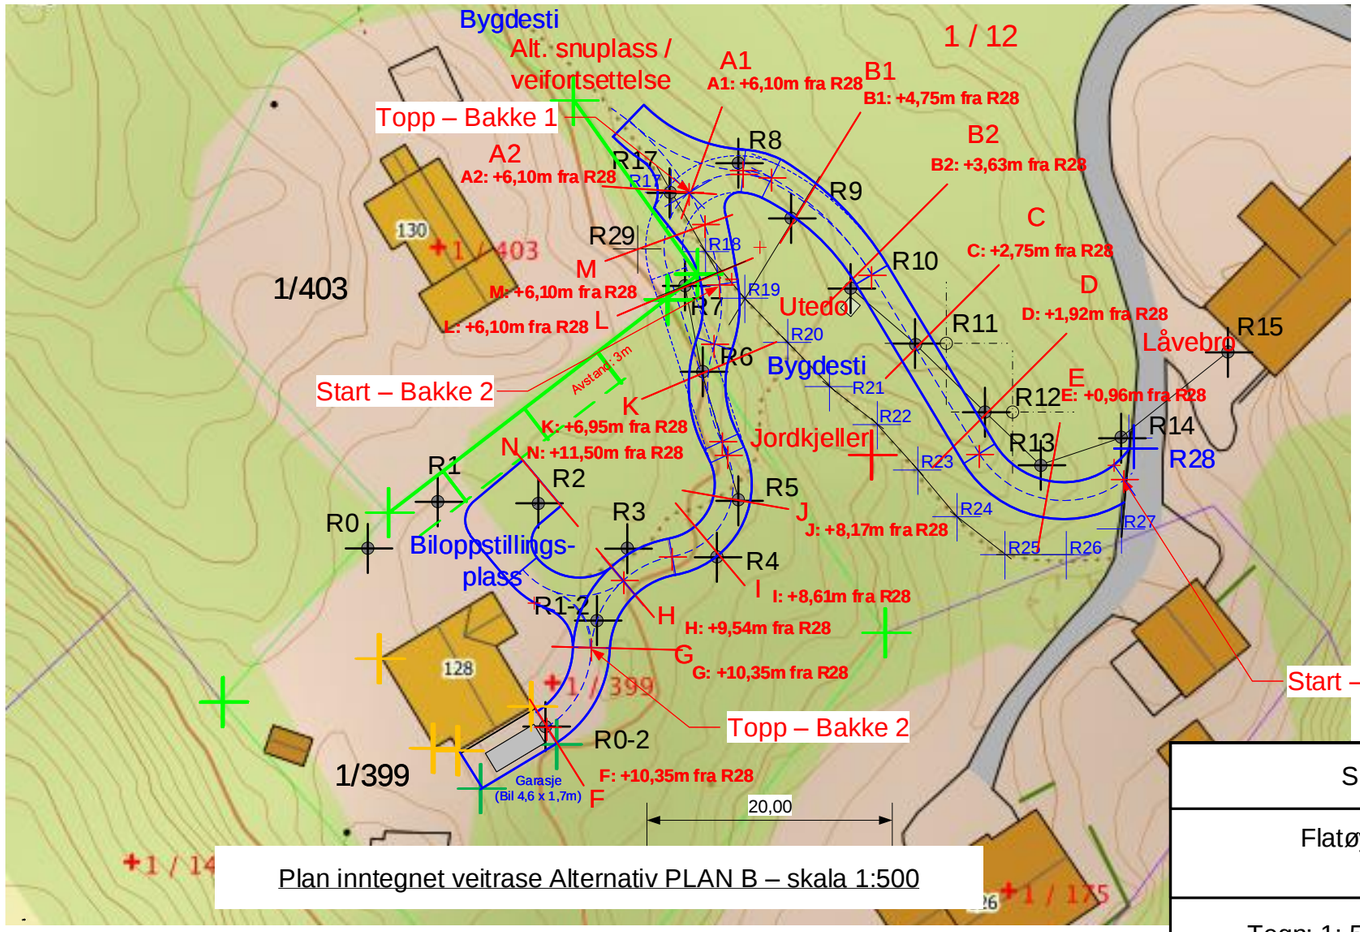


Plan inntegnet veitrase Alternativ PLAN B – skala 1:500

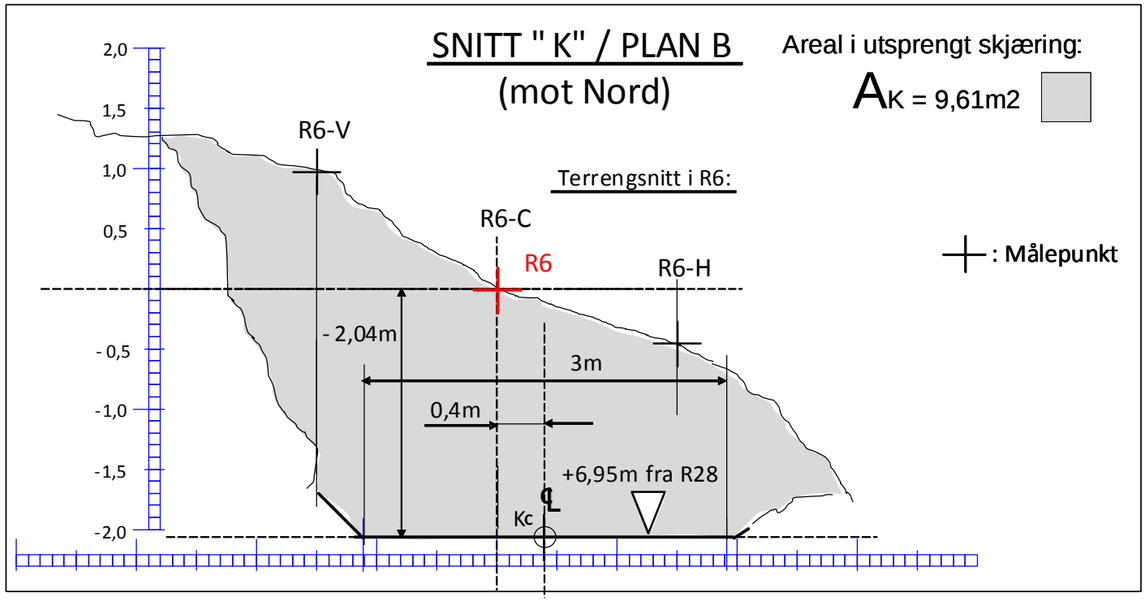


| | | | |
|---|---|---|---|
| Siv. Ing. Inge Østergaard | | Snitt langs veitrase - målepunkter, snittareal<br>Alternativ PLAN B<br>Side 3 av 5 | |
| Flatøyveien 128, 5918 Frekhaug<br>Gnr. / Bnr. 1/399 | | | |
| Tegn: 1: 500 | Dato: 20191027 | Tegn. No.: 700-03 | Rev: E |