




PROFIL NR.	0	25	50	75	80
HOR.KURV.	R=∞	R=-30		R=∞	
BREDEDEUTV.					
TVERRFALL					
PROFIL H.	27.77	27.99	27.38	27.11	26.88
TERRENG H.	27.77	27.99	27.38	27.11	26.88
OVERBYGN.T.					

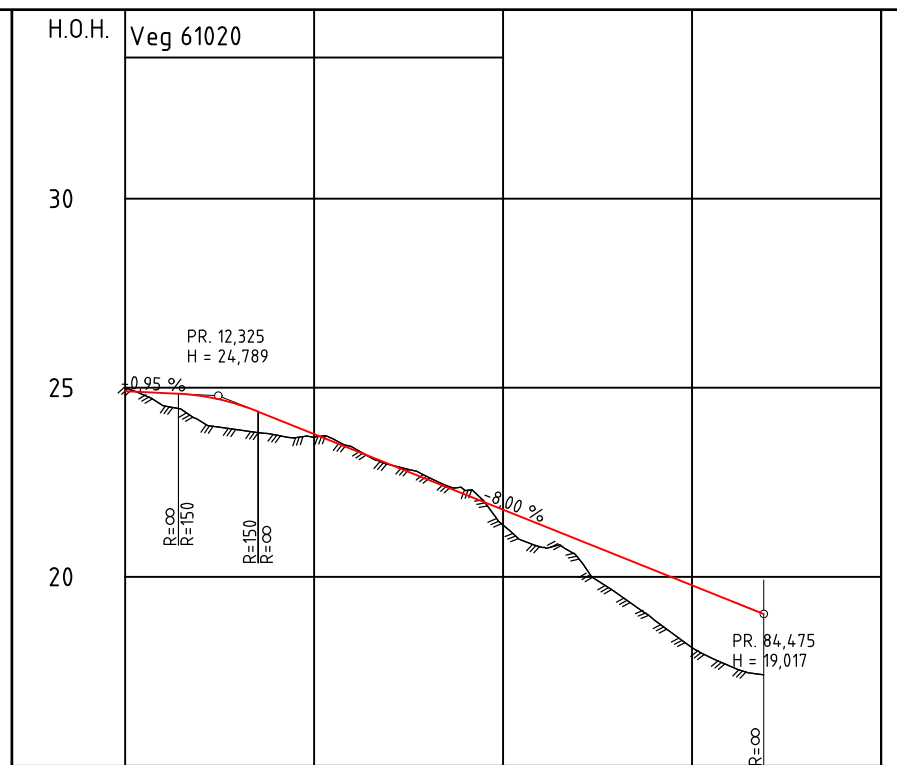

PROFIL NR.	0	25	50	75	100
HOR.KURV.	R=∞		R=-20		R=∞
BREDEDEUTV.					
TVERRFALL					
OVERBYGN.T.					

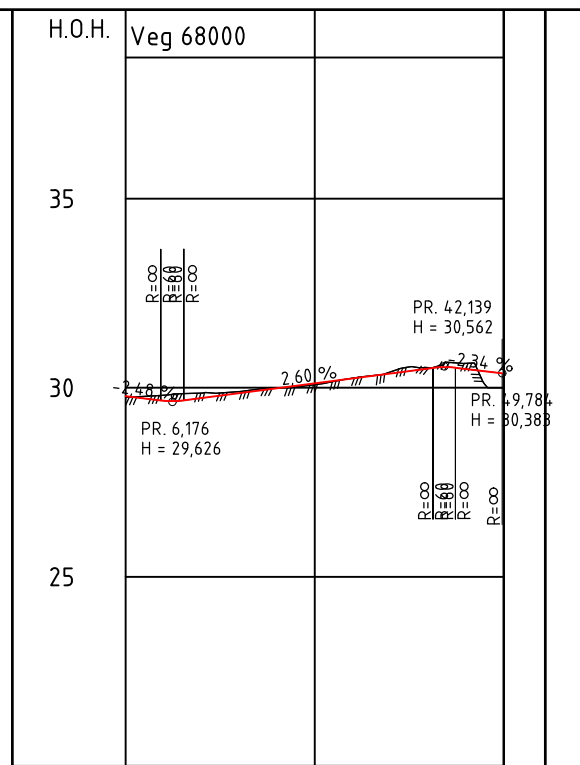

PROFIL NR.	0	25	50
HOR.KURV.		R=∞	
BREDEDEUTV.			
TVERRFALL			
PROFIL H.	29.66	29.78	29.86
TERRENG H.	29.66	29.78	29.86
OVERBYGN.T.			

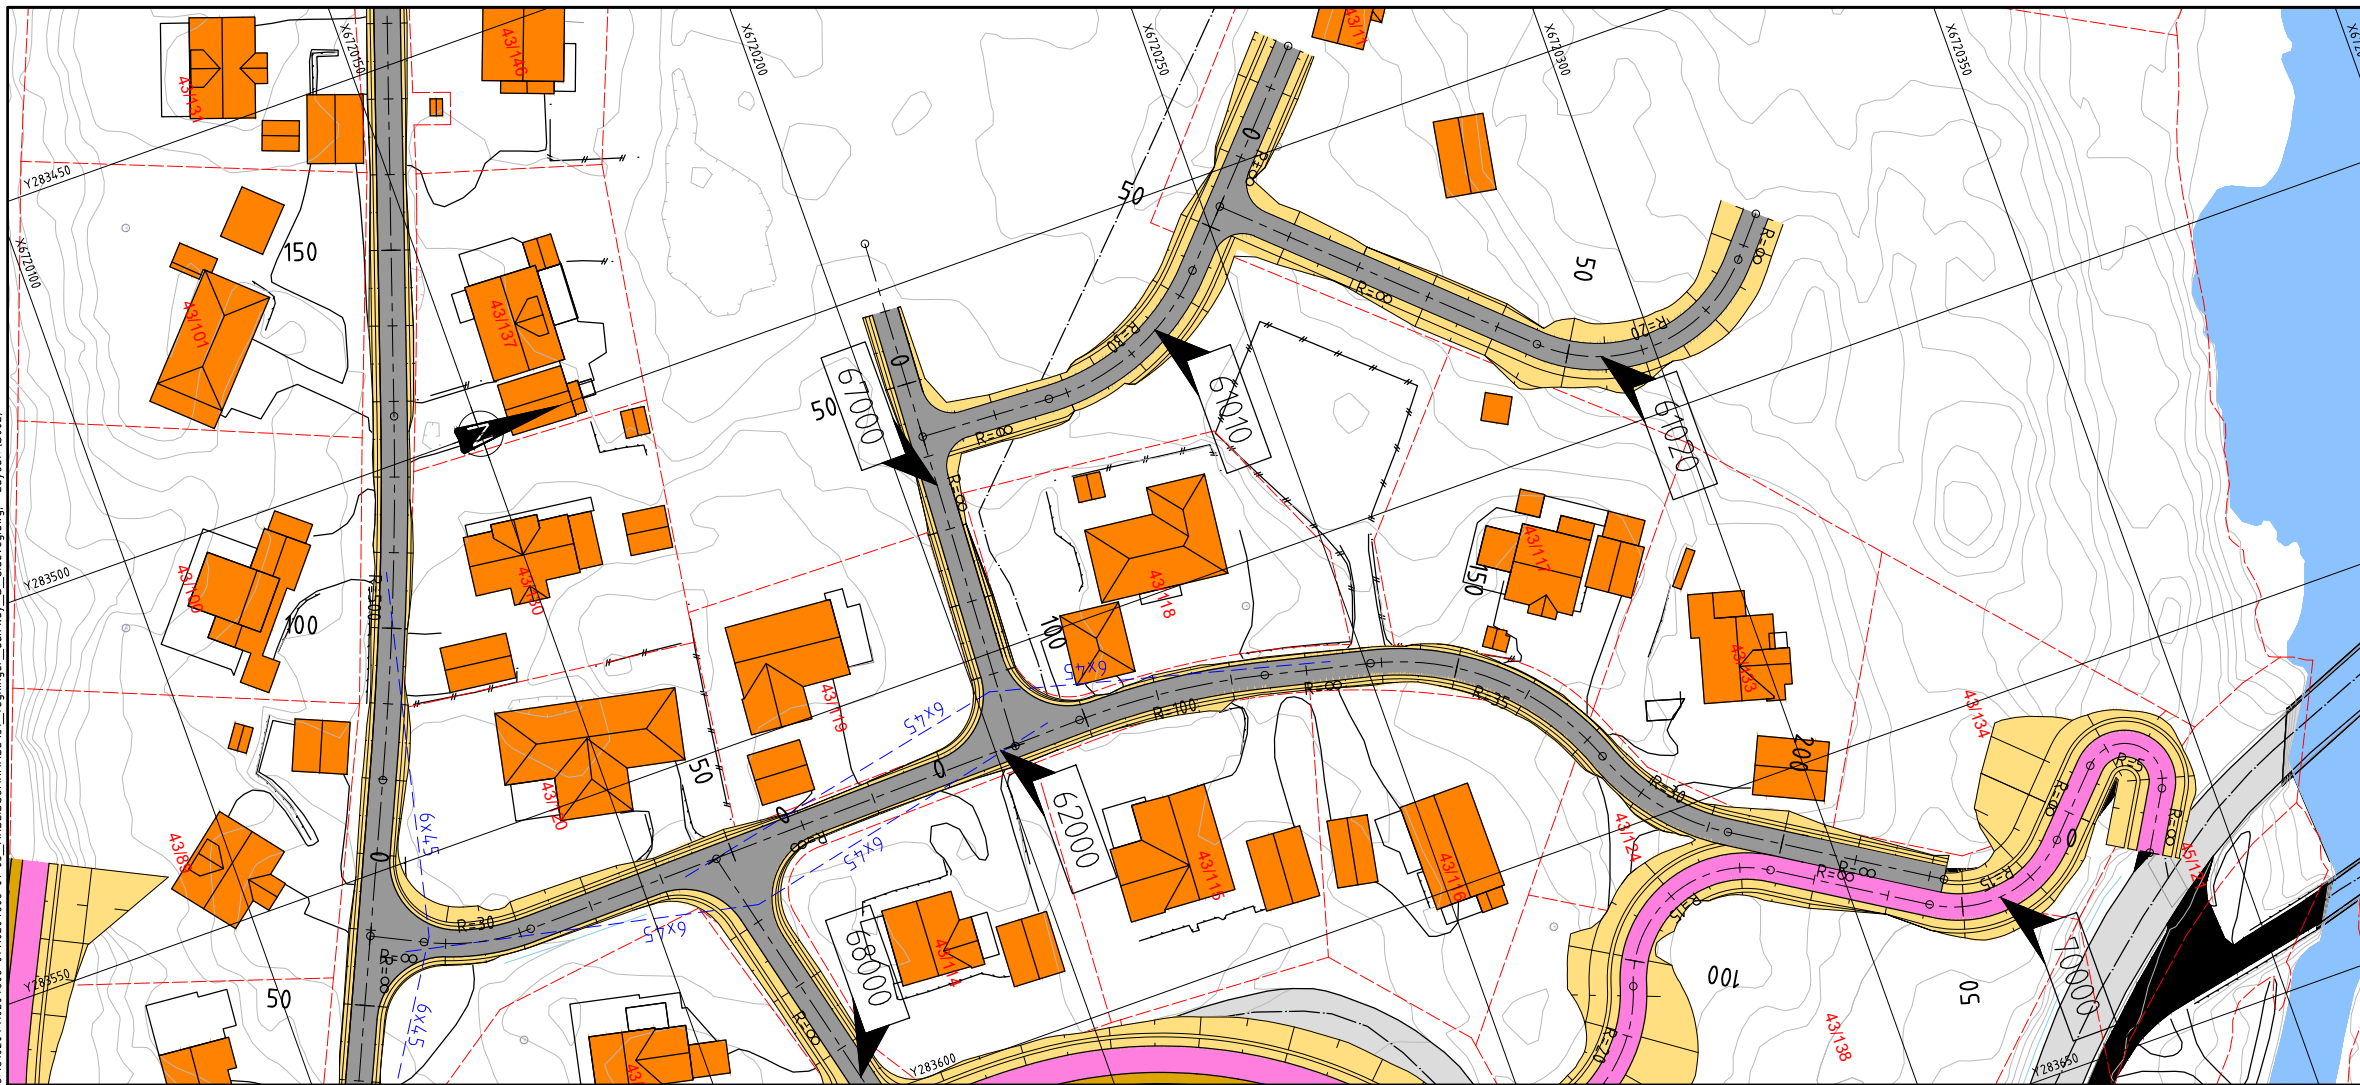

Tegnforklaring	
	Frisiktlinje
	Eiendomsgrense
	Fjerning av veg
	Avkjørsel
	Ny kjøreveg
	Ny GS-veg/fortau
	Skjæring/fylling/grøft
	Rabatt
	Eks. veg og avkjørsel
	Eks. vann/bekk
	60000 (60010) Vegmodell-/linjenummer

Rev.	Beskrivelse	Dato	Tegn.	Kontr.	Godkj.
	Meland kommune		VEG		A1
		06-11-2019			
	Rylandshøgda / Meland				
	PLAN OG PROFIL				
	Veg 61010, 61020 og 68000				
	Status	Konstr./Tegnet	Kontrollert	Godkjent	Rev.
		ANF	HDA		
	Oppdragsnr.	Tegningsnr.			
	10204606				
					D002

0:1020410204606-01-10204606-01-03_ABBEIDSGMRADE\31 - Tegninger - skk\Nay_D_siderveg.dwg - Layout: D002