SITUASJONSKART

MELAND KOMMUNE

Gnr/Bnr: 10/ 224
Adresse: Hjertåsvegen
Eigar/søkar: Henriette Sæle Bones

Kvalitet : Fkb-B

Målestokk: 1:500
Dato: 06.03.2014

Gjeldande plan : Reguleringsplan
Planformål : Bustad

Vår referanse: Amg

Sign. .....

Gjerde
Usikker eigedomsgrense
Målt eigedomsgrense

Bolighus
Andre bygg

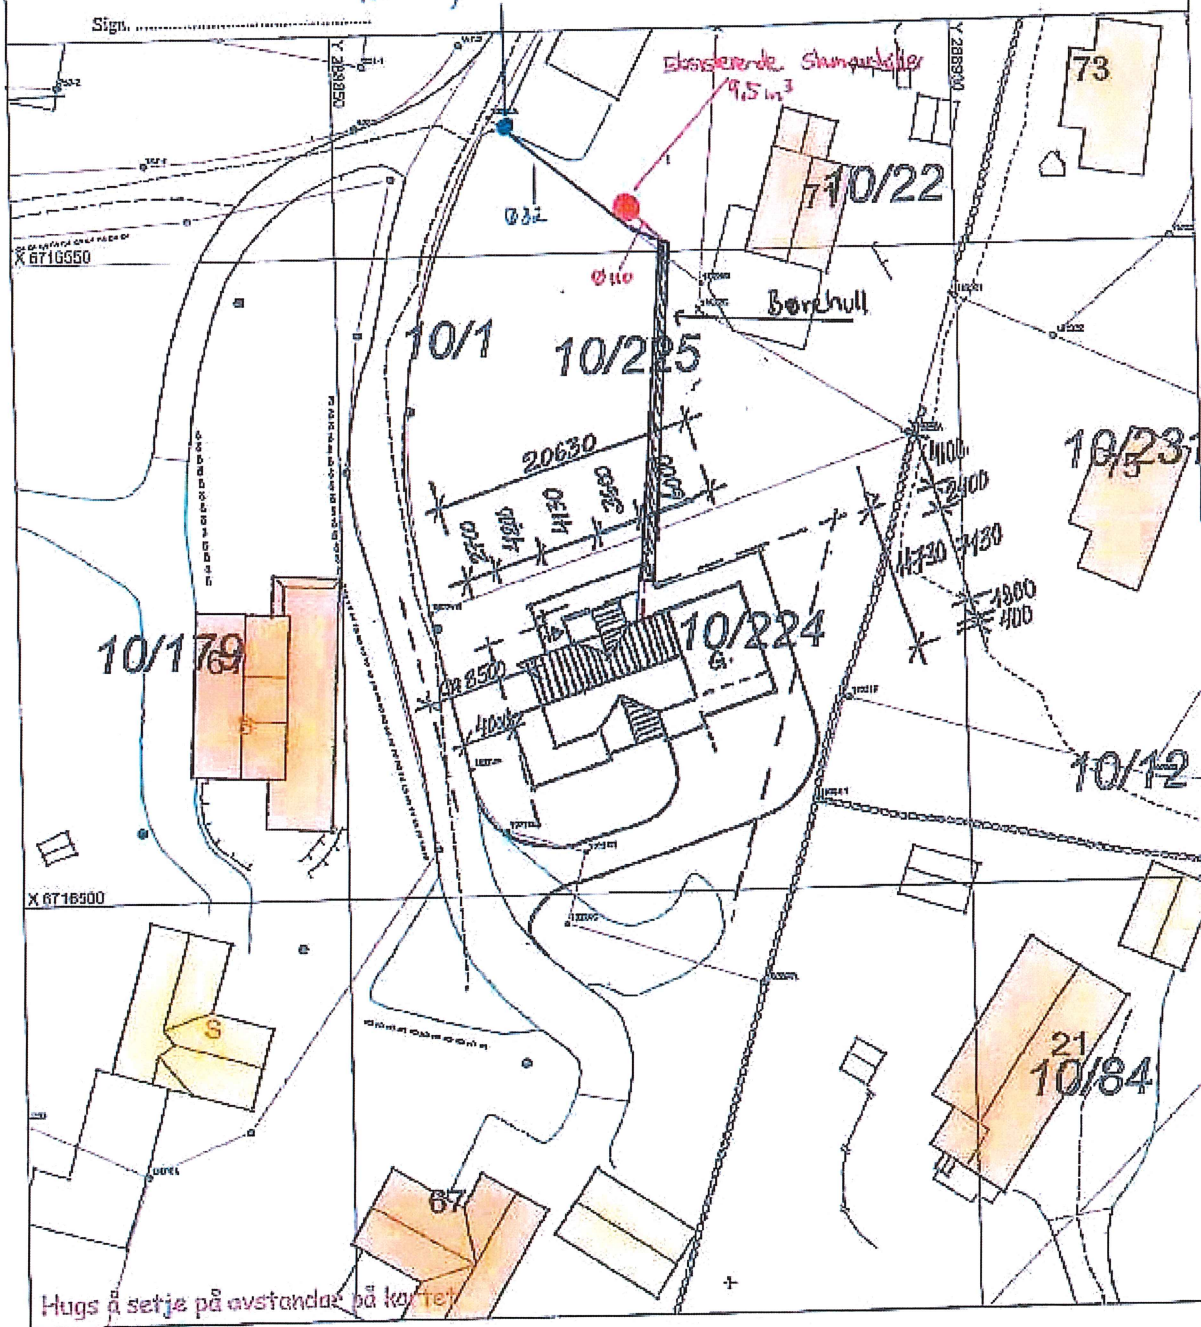

SITUASJONSPLAN

Tiltak

TORE KEITE LARSEN 09.08.2014
Underskrift Situasjonsplan Dato

Stuselat vvs a/s v/ Ein Stuselat 28/8-14