

SITUASJONSKART

Gnr/Bnr:
Adresse:
Eigar/søkar:

Kvalitet :

Gjeldande plan :

Planformål :

Vår referanse:






Sign.




Målestokk: 1:3500
Dato: 16.01.2015

MELAND
KOMMUNE



- | | | | |
|------------------------------------------------------------------------------------|------------------------|-------------------------------------------------------------------------------------|------------|
|  | Gjerde |  | Bolighus |
|  | Usikker eigedomsgrense |  | Andre bygg |
|  | Målt eigedomsgrense | | |

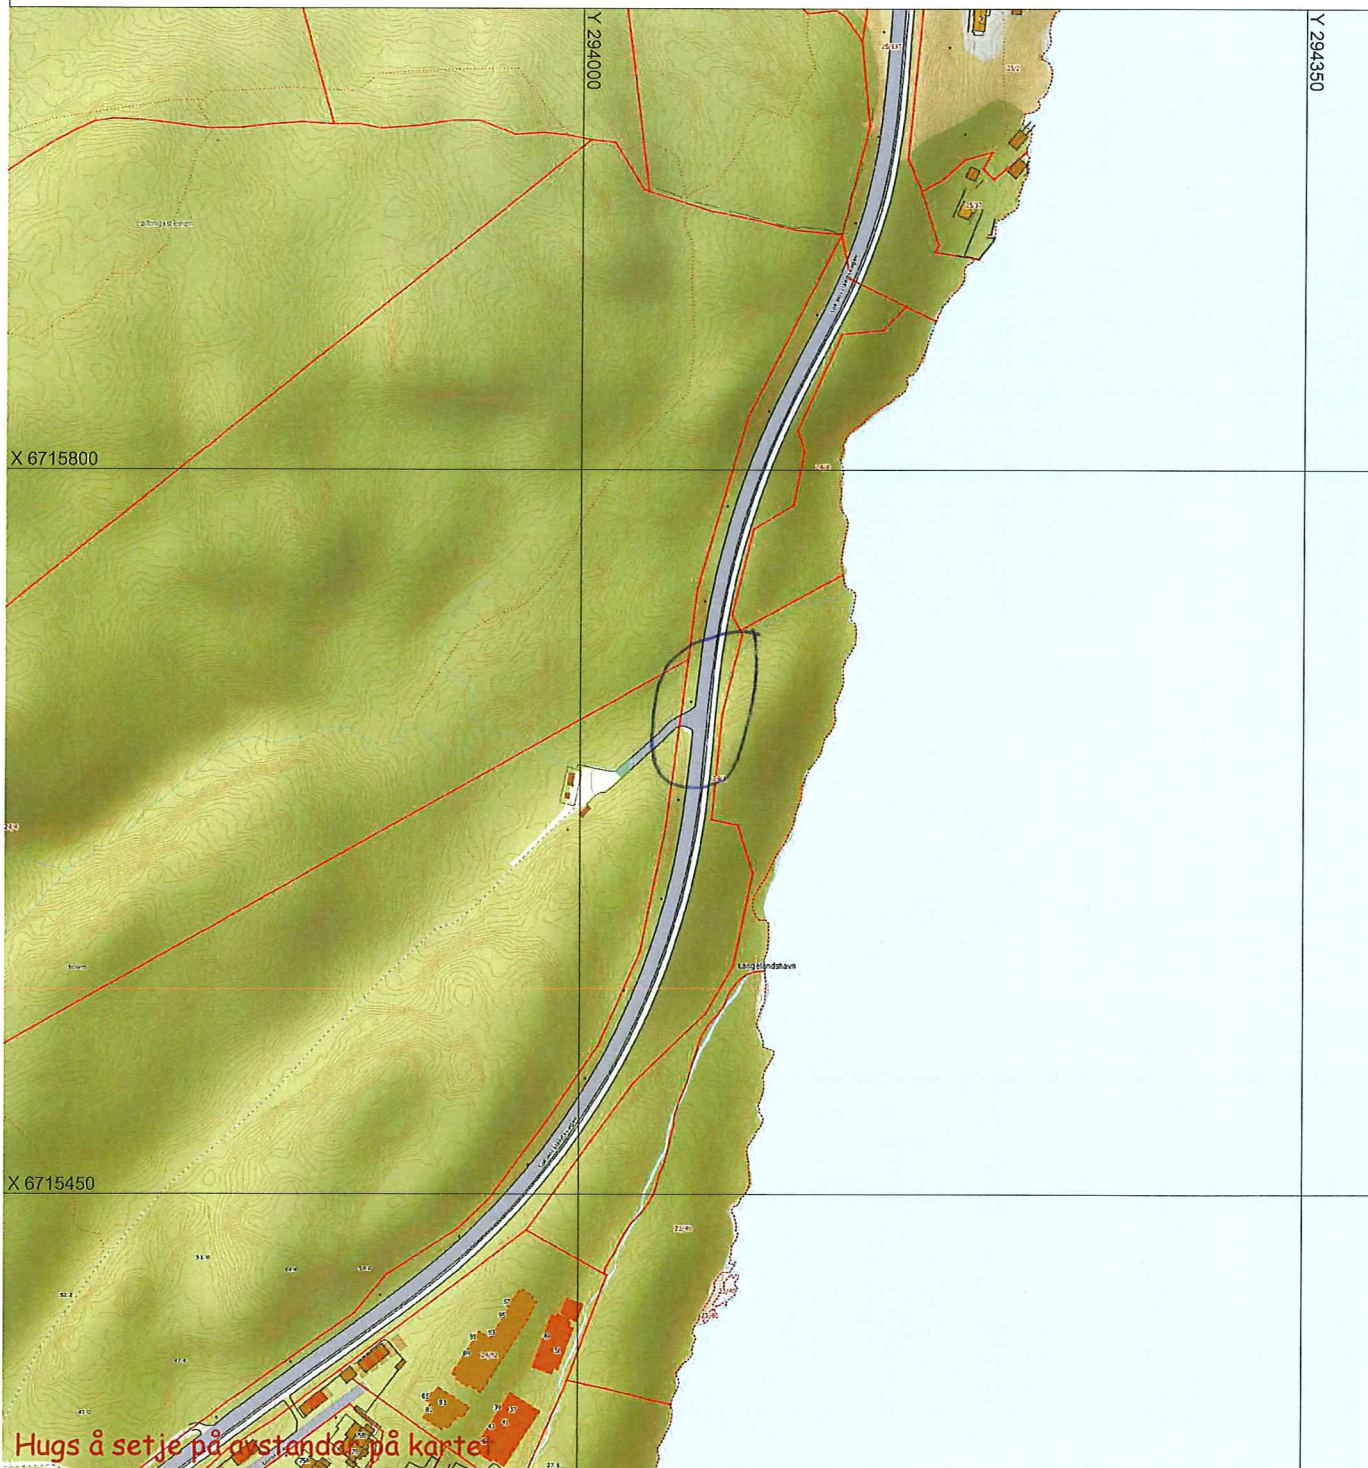

SITUASJONSPLAN

 Tiltak

Underskrift Situasjonsplan

Dato

SITUASJONSKART

Gnr/Bnr:
Adresse:
Eigar/søkar:

Kvalitet :

Gjeldande plan :

Planformål :

Vår referanse:

Sign.




MELAND
KOMMUNE



Målestokk: 1:500
Dato: 16.01.2015

- | | | | |
|--|------------------------|--|------------|
| | Gjerde | | Bolighus |
| | Usikker eigedomsgrense | | Andre bygg |
| | Målt eigedomsgrense | | |

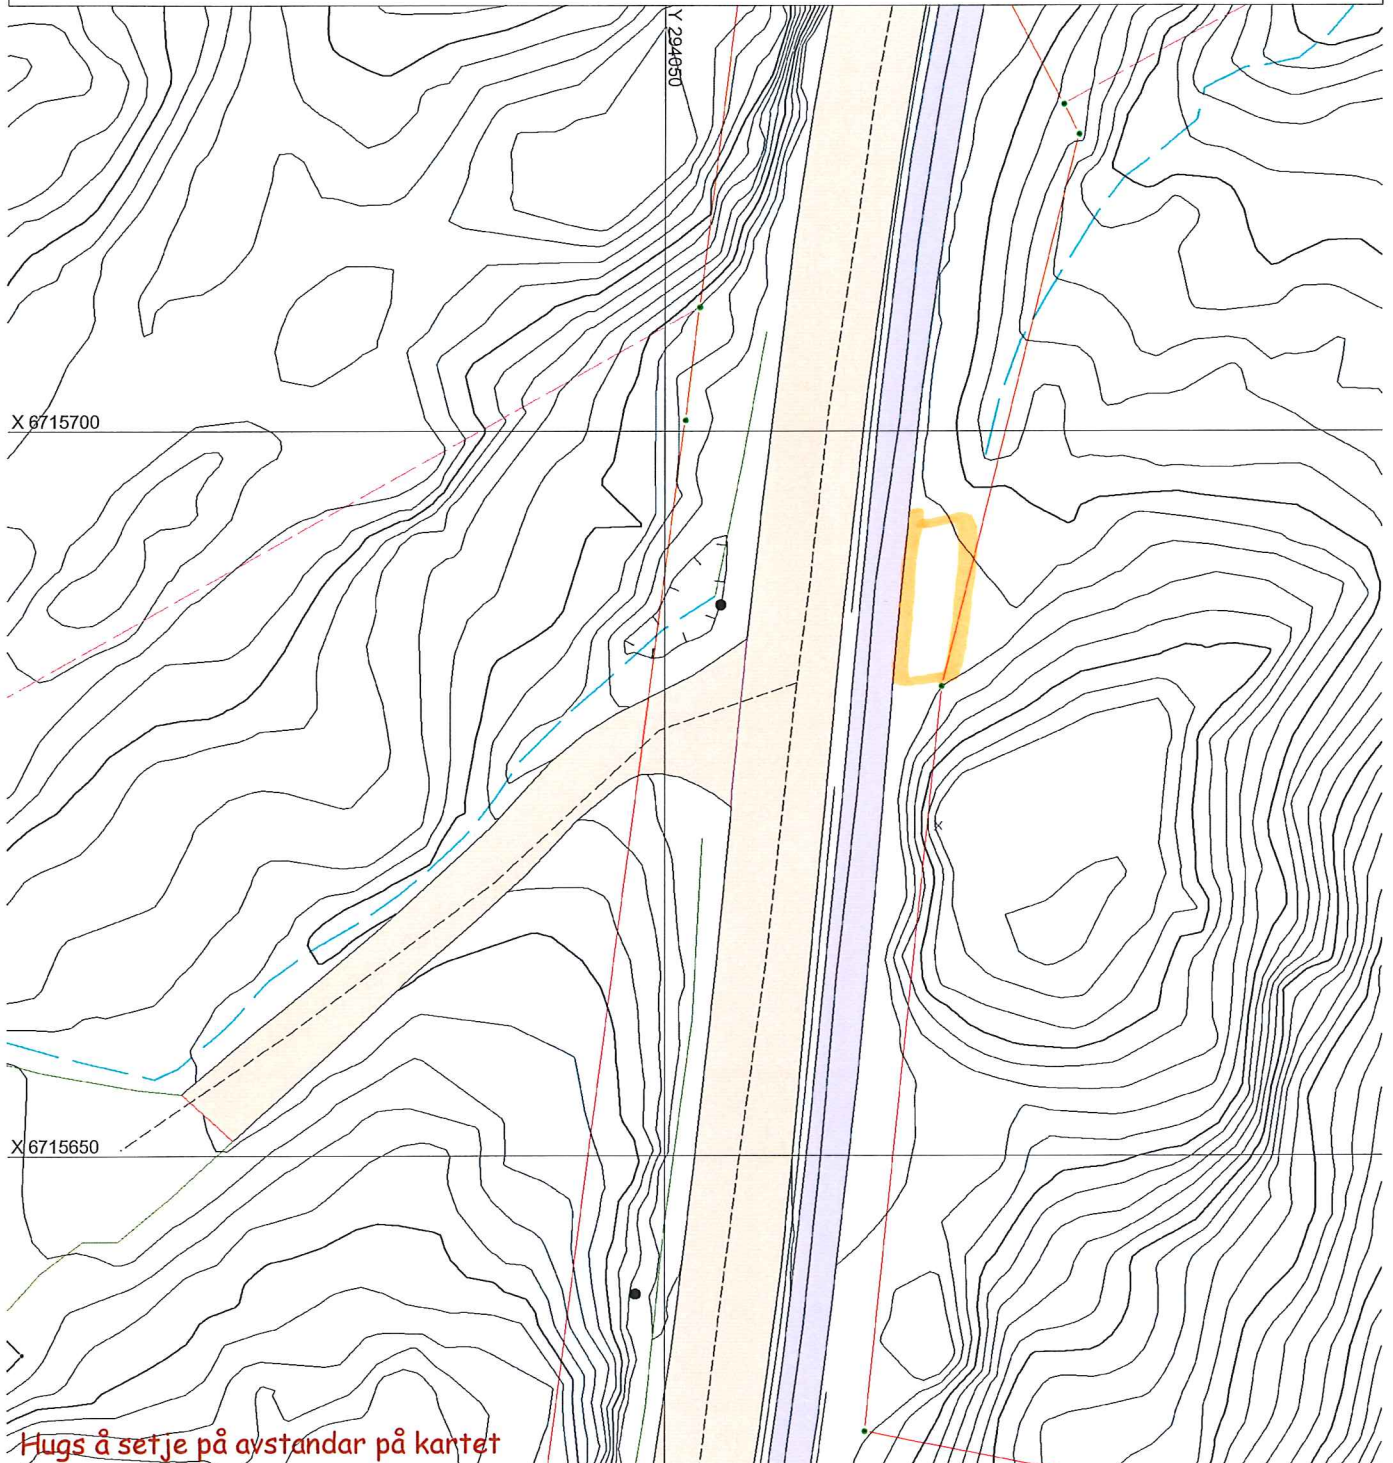

Hugs å setje på avstandar på kartet

SITUASJONSPLAN

Tiltak

Underskrift Situasjonsplan

Dato