



SITUASJONSKART

Gnr/Bnr: 10/ 270
 Adresse: Holsbergstien 42
 Eigar/søkar: Boligsentret Bergen Prosjekt AS


Kvalitet : FKB-B

Målestokk: 1:500
 Dato: 04.11.2014
 13.11.14

Gjeldande plan : Reguleringsplan
 Planformål : Bustad
 Vår referanse: Amg

- Gjerde
- Usikker eigedomsgrense
- Målt eigedomsgrense
- Bolighus
- Andre bygg

Sign.

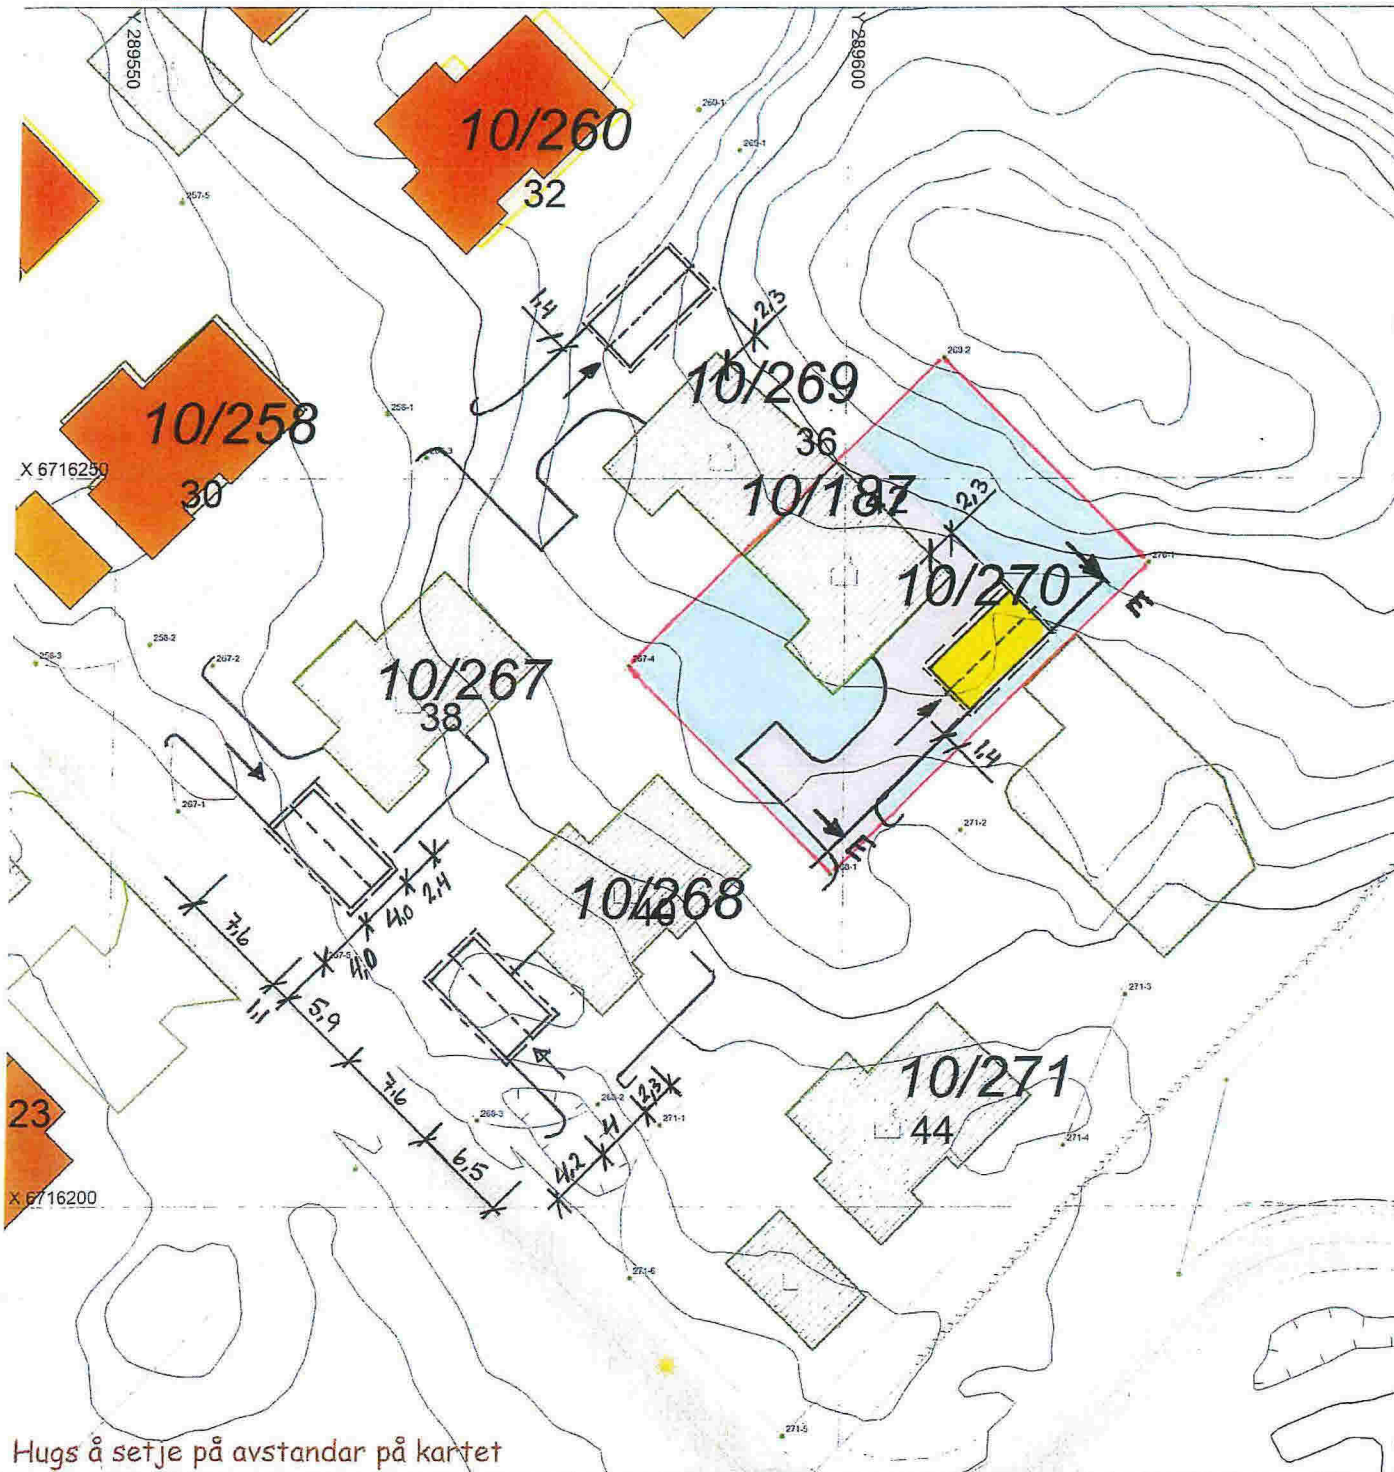


Hugs å setje på avstandar på kartet






SITUASJONSPLAN

Tiltak

Underskrift Situasjonsplan Dato

TERRENGPROFILER 1:100

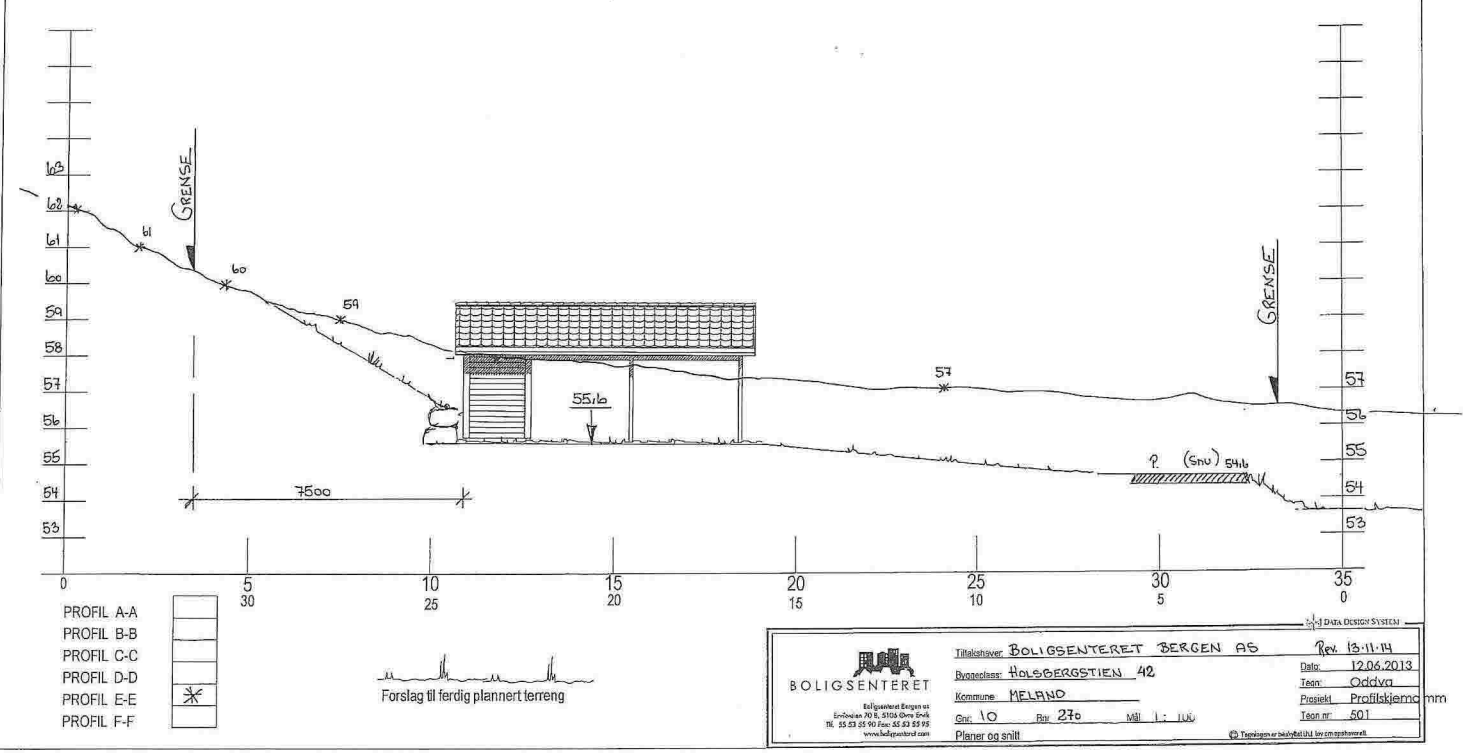

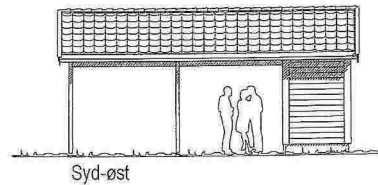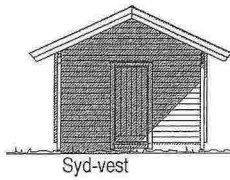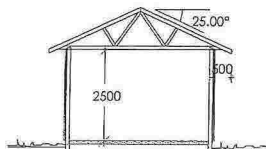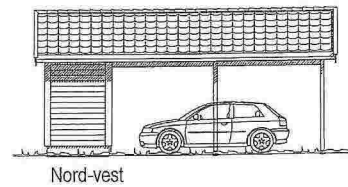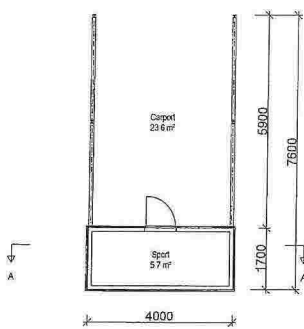

Carport m/Sportsbod


