

SITUASJONSKART

Gnr/Bnr: 27/75
Adresse:
Eigar/søkar: Meland Utbyggingsselskap AS

Kvalitet: FKB-B

Målestokk: 1:750
Dato: 05.12.2012



D 1






07-March-2014
KOMMUNE




Gjeldande plan: Reguleringsplan
Planformål: Industri

Vår referanse: ØT

Sign.

-  Gjerde
-  Usikker eigedomsgranse
-  Målt eigedomsgranse
-  Bolighus
-  Andre bygg

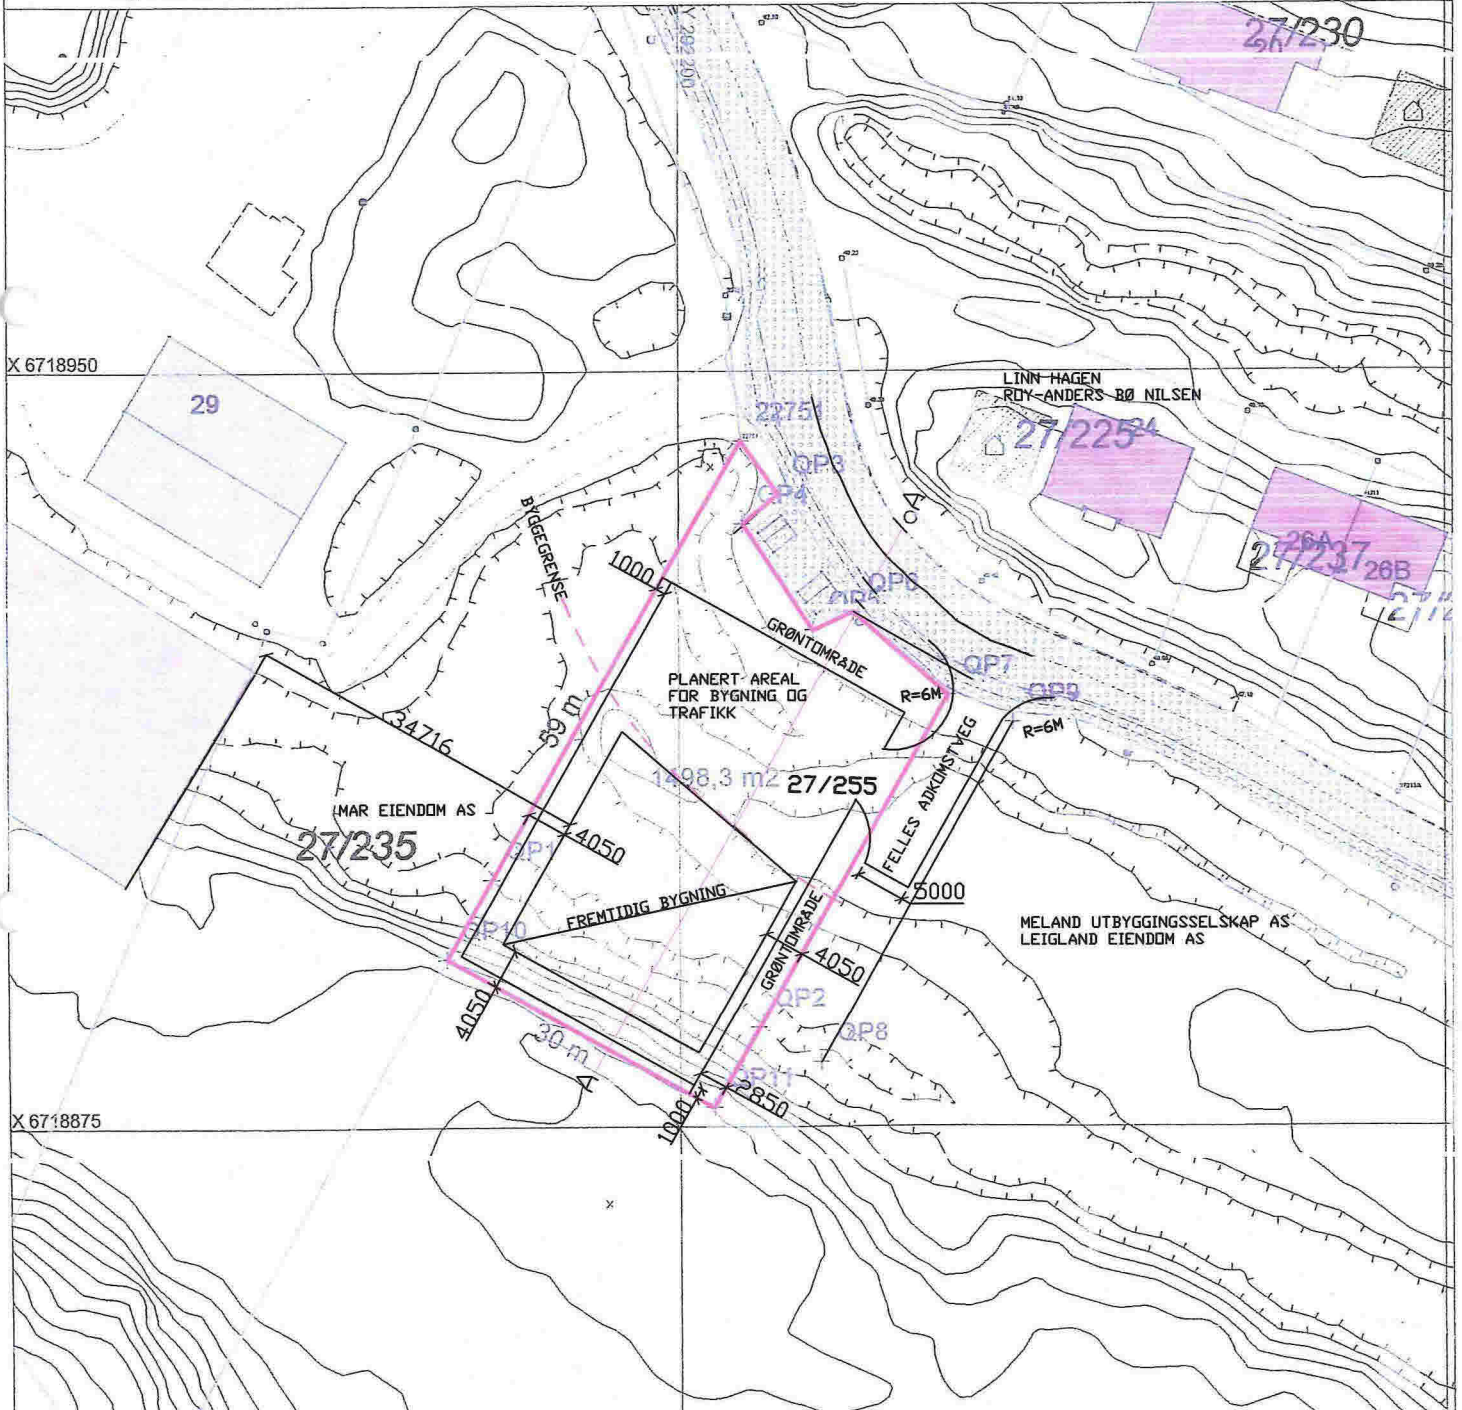


SITUASJONSPLAN 27/255 - TOMTEOPPARBEIDELSE

Hugs å setje på avstandar på kartet

Byggmester Arne Brandsdal
tlf 900 84 178

SITUASJONSPLAN

 Tiltak

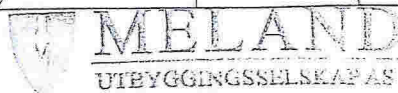

Underskrift Situasjonsplan _____ Dato _____