


D-1

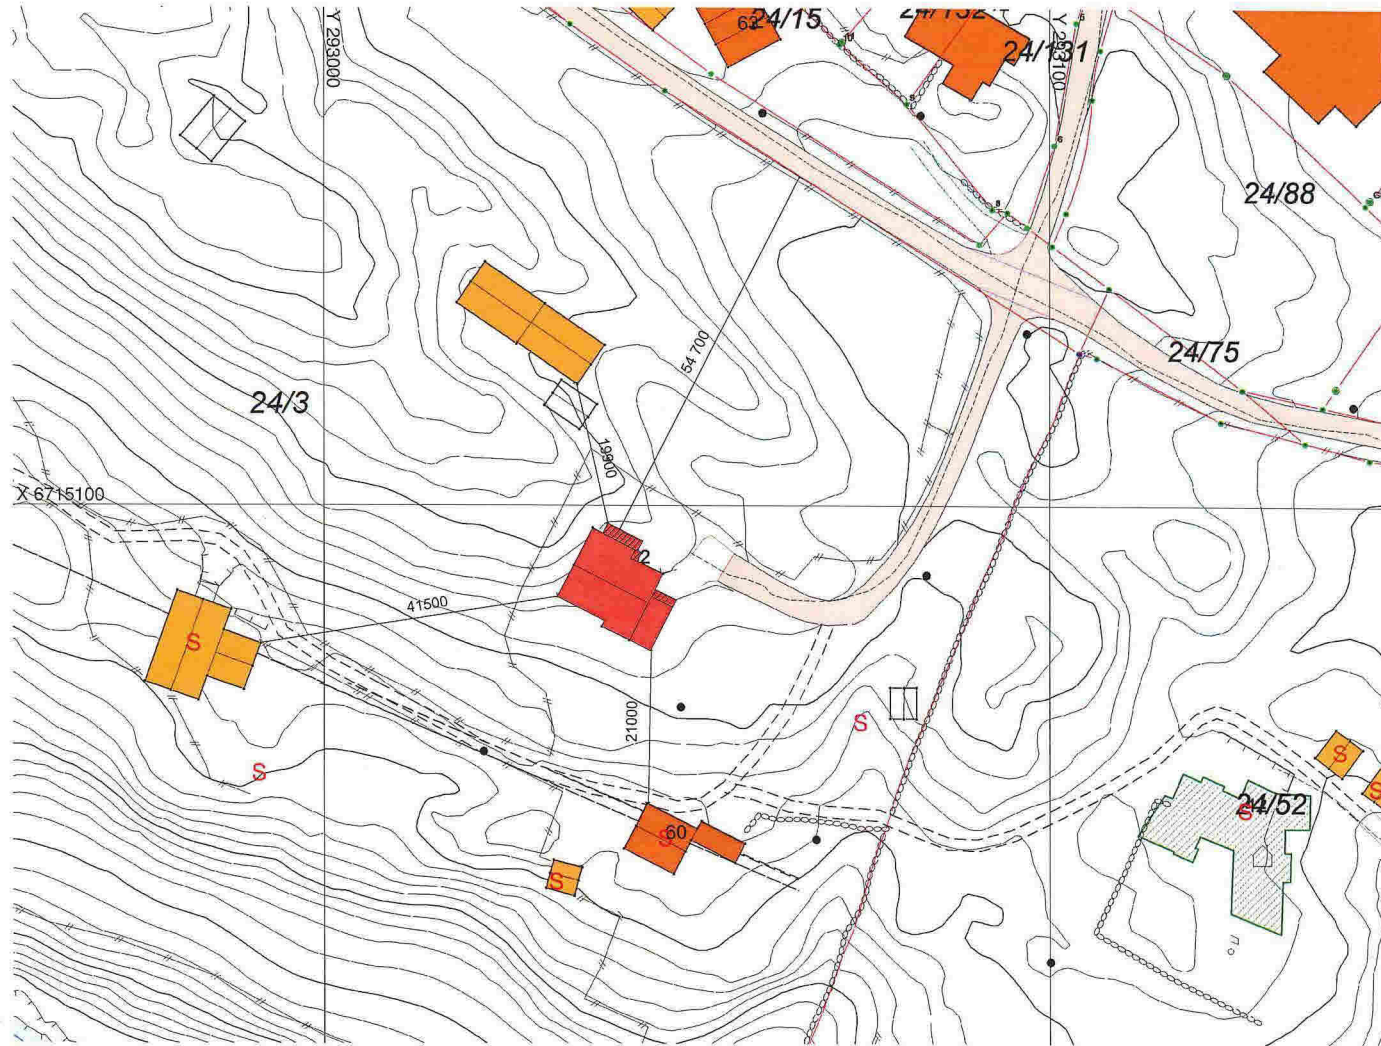

Målestokk: 1:1000  
 Dato: 12.03.2015

--- Gjerde  
 - - - Usikker eigedomsgrænse  
 = = = Målt eigedomsgrænse

Tilbygg  
 Berørt bolig  
 Bolighus  
 Andre bygg

## Bustølen

### Situasjonsplan

Prosjekt nr.:	Dato:	Målestokk:	Tegnet:	Kontroll:
TB1417	13.03.15	1:1000	D.S.	J.J


Filnavn: Situasjonsplan.pln

Fase:

### Rammesøknad


Tegnings nr.:

A10-1

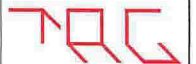


TAG Arkitekter Bergen  
 Nedre Korskirkealmenning 2,  
 5017 Bergen  
 bergen@tagarkitekter.no  
 Revisjon nr.:

# E-1

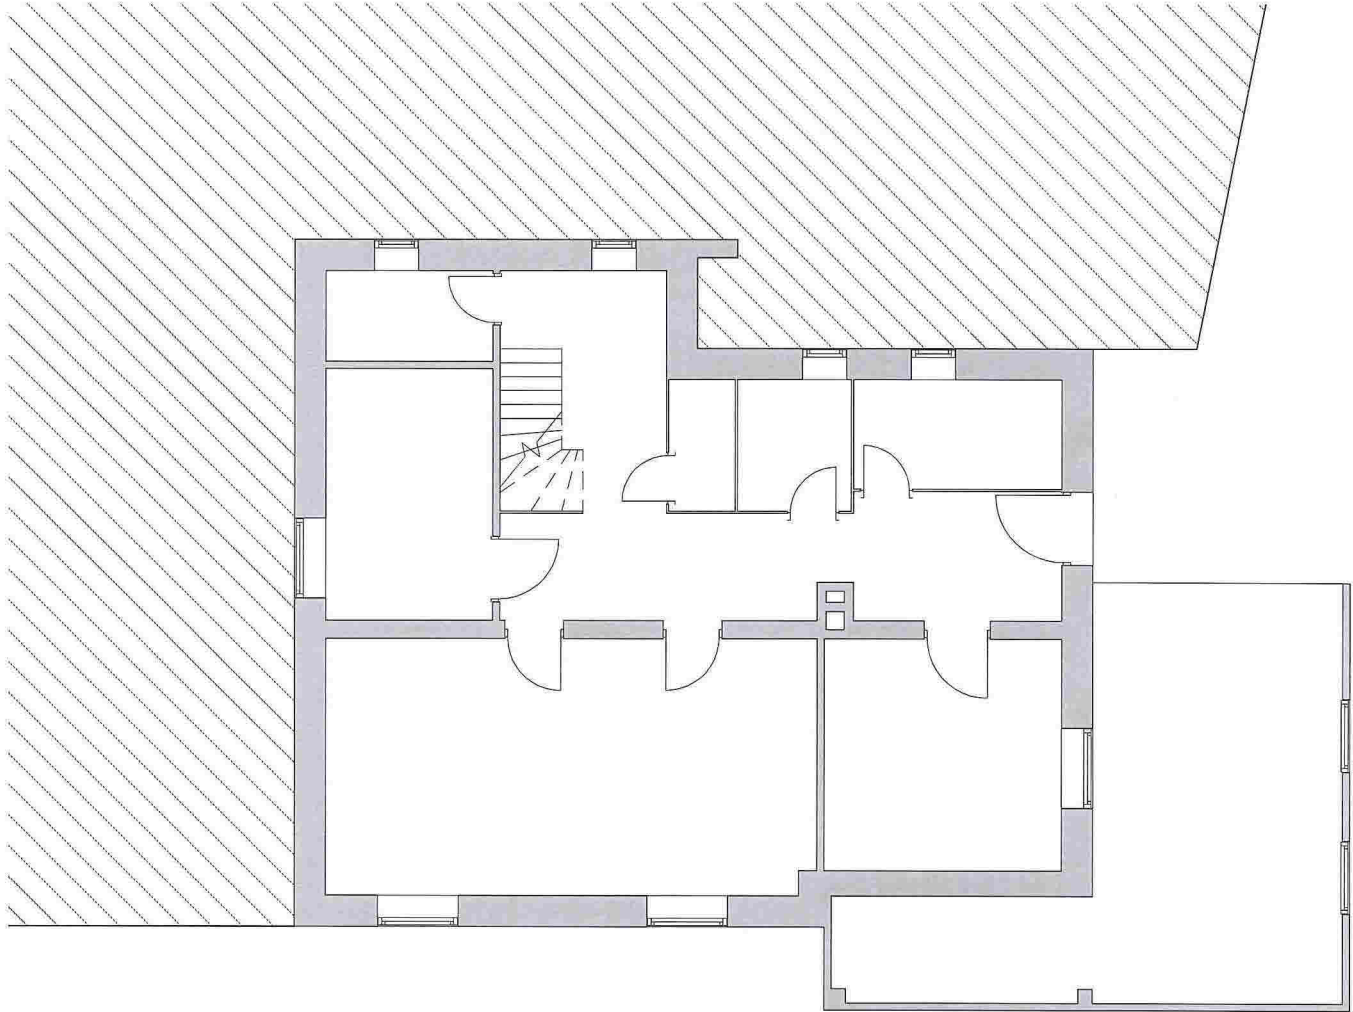

REV	BESKRIVELSE	DATE	SIGN	KNTR
-----	-------------	------	------	------

LOKALISERINGSFIGUR:

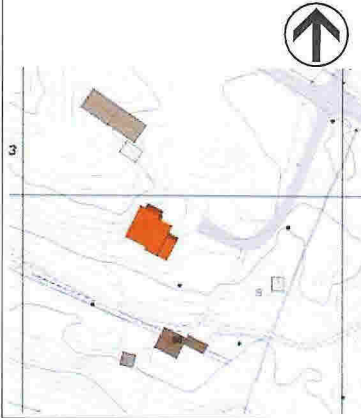

TILTAKSHAVER:

ENTREPRENØR:

**TAG** arkitekter  
 Nedre Korsikkveien 2  
 5017, Bergen  
 post@tagarkitekter.no  
 www.tagarkitekter.no

PROSJEKTNAVN:

**Bustølen**

TEGN STATUS:

Rammesøknad

FAG:

KONSULENT PROSJEKTNR:	SAKSJ:	TEGN:	GNR:
TB1417		DS	24
PROSJEKTNR:	TEGNINGSDATE:	KONTR:	BNR:
	12/03-15	JJ	3

TEGNINGSNAVN:

**Eksisterende plan Kjeller**

TEGNINGSNUMMER:


**A\_E\_PL\_101**

REV:




© TAG arkitekter  
 13.03.2015 15:03:33  
 Revisjonslogg/Eksisterende plan

# E-2

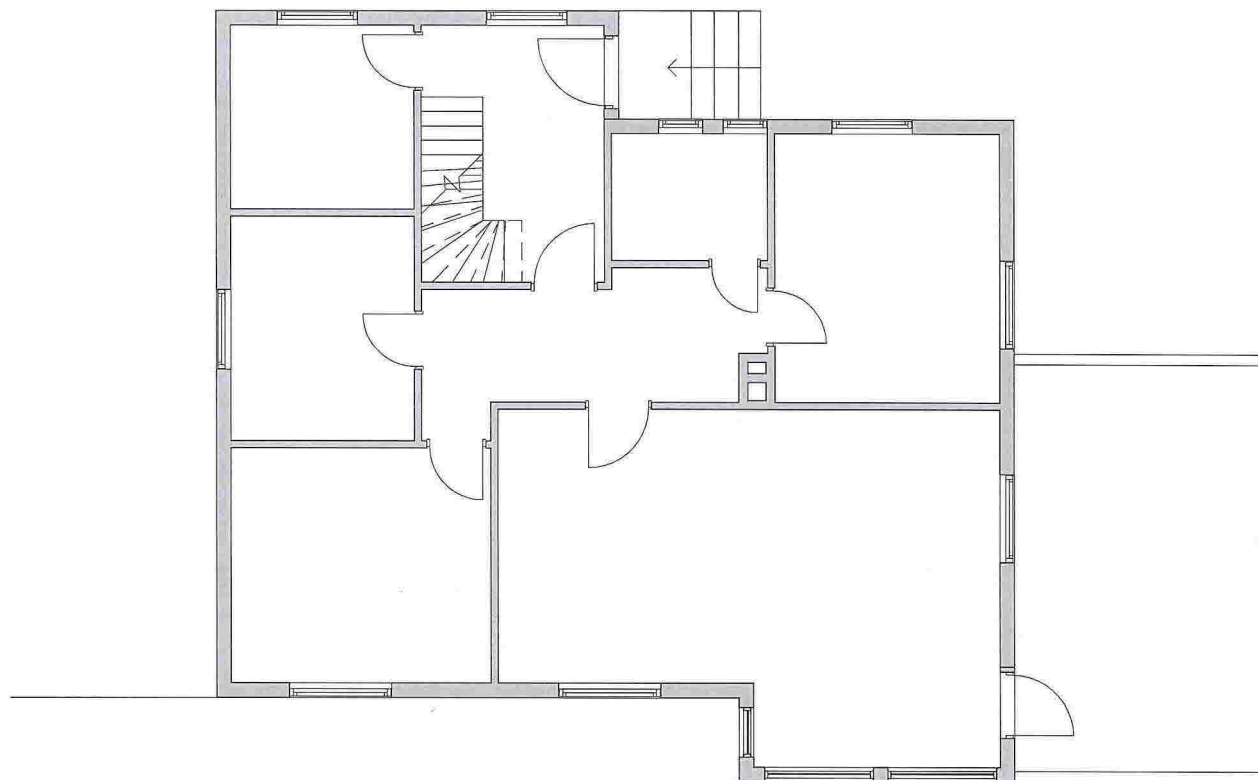

REV	BESKRIVELSE	DATO	SIGN	KNTR
-----	-------------	------	------	------

LOKALISERINGSFIGUR:

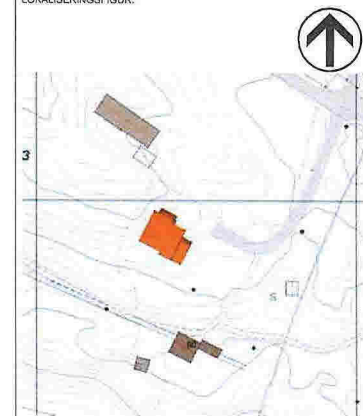

TILTAKSHAVER:

ENTREPRENØR:



TAG arkitektur  
Nedre Kerskkeslismenning 2  
5017, Bergen  
post@tagarkitektur.no  
www.tagarkitektur.no

PROSJEKTNAVN:

**Bustølen**

TEGN STATUS:

**Rammesøknad**

FAG:

KONSULENT PROSJEKTNR:  
TB1417

SAKSB:

TEGN:  
DS

GNR:  
24

PROSJEKTNR:

TEGNINGSDATO:  
12/03-15

KONTR:  
JJ

BNR:  
3

TEGNINGSNAVN:

**Eksisterende plan 1. et.**

TEGNINGSNUMMER:


**A\_E\_PL\_102**

REV:


13.03.2015 15.03.43  
Prosjektleder  
Kontrollør



# E-4

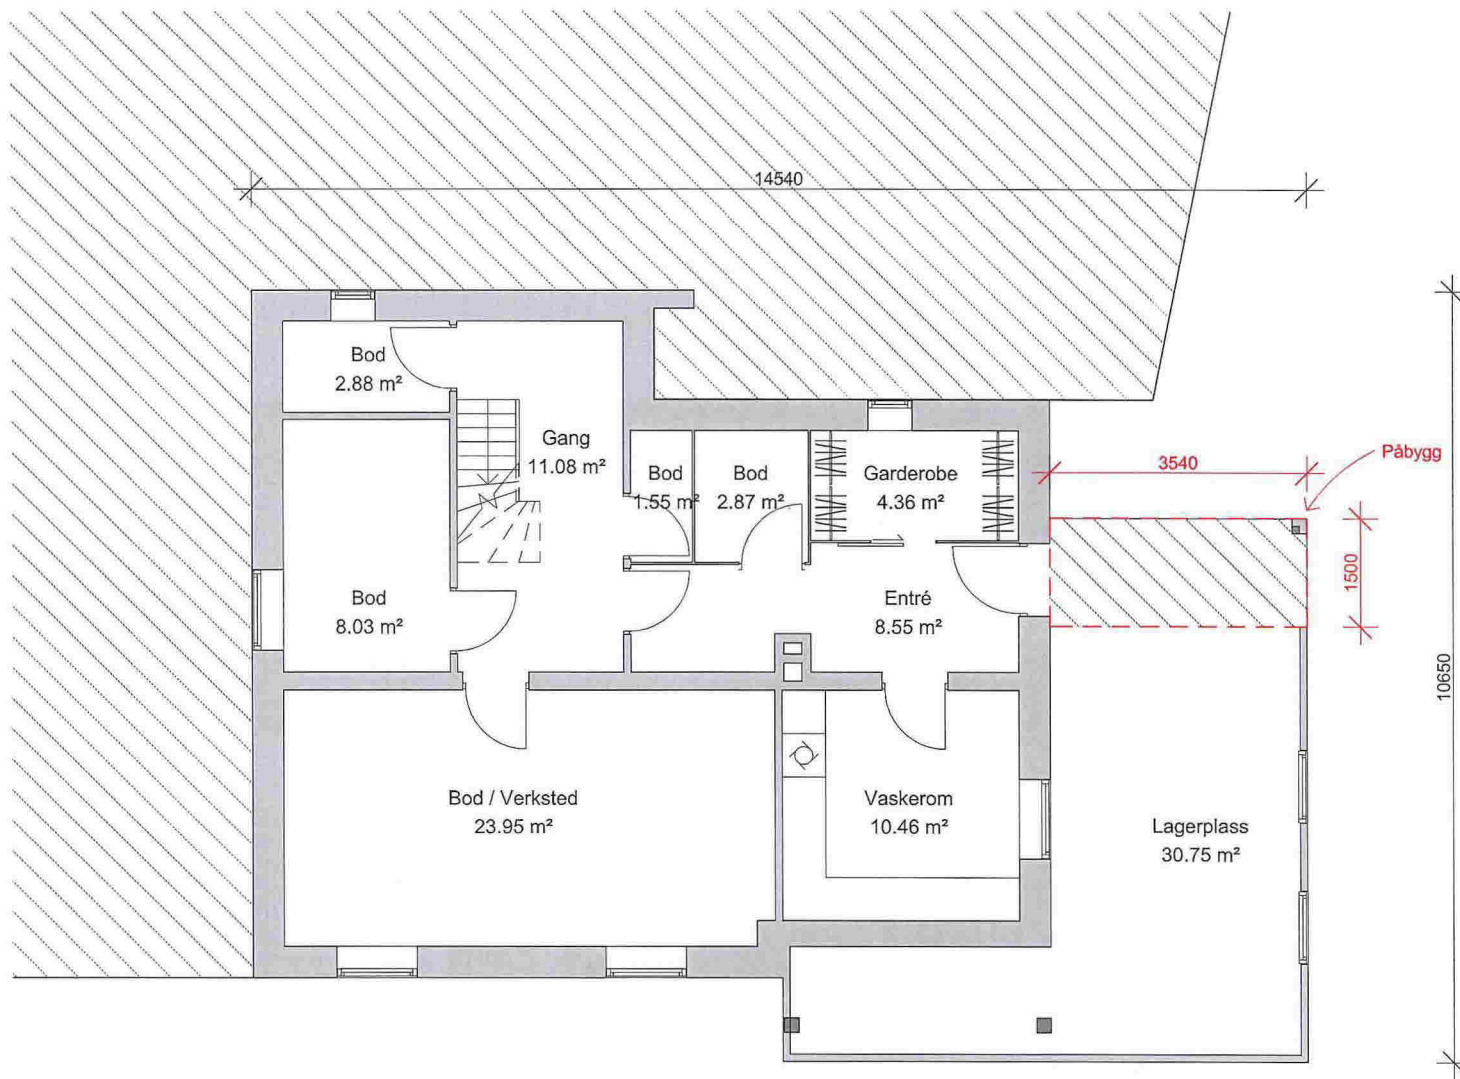

REV	BESKRIVELSE	DATO	SIGN	KNTR
-----	-------------	------	------	------

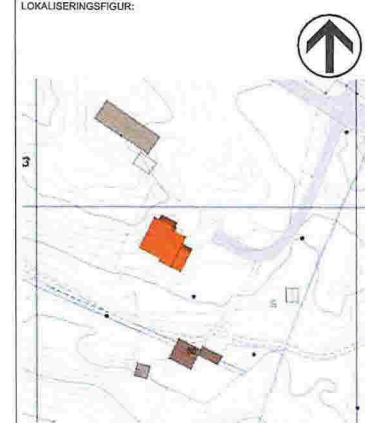

TILTAKSHAVER:

ENTREPRENØR:



TAG arkitekter  
 Nedre Korskirkeveien 2  
 5017, Bergen  
 post@tagarkitekter.no  
 www.lagerarkitekter.no

PROSJEKTNAMN:  
**Bustølen**

TEGN STATUS:  
**Rammesøknad**

KONSULENT PROSJEKTNR: TB1417	SAKSB: DS	TEGN: JJ	GNR: 24
PROSJEKTNR:	TEGNINGSDATO: 12/03-15	KONTR: JJ	BNR: 3


TEGNINGSNAMN:  
**Omsøkt ny plan kjeller**

TEGNINGSNUMMER:  
**A\_PL\_101**


REV:

01 TAG Bergen A-PROSJEKTER E-4 - TB 1417 14.17 - Bustølen  
 Hovedprosjekt 150128 - Bustølen VY  
 13.03.2015 15:05:49

# E-5

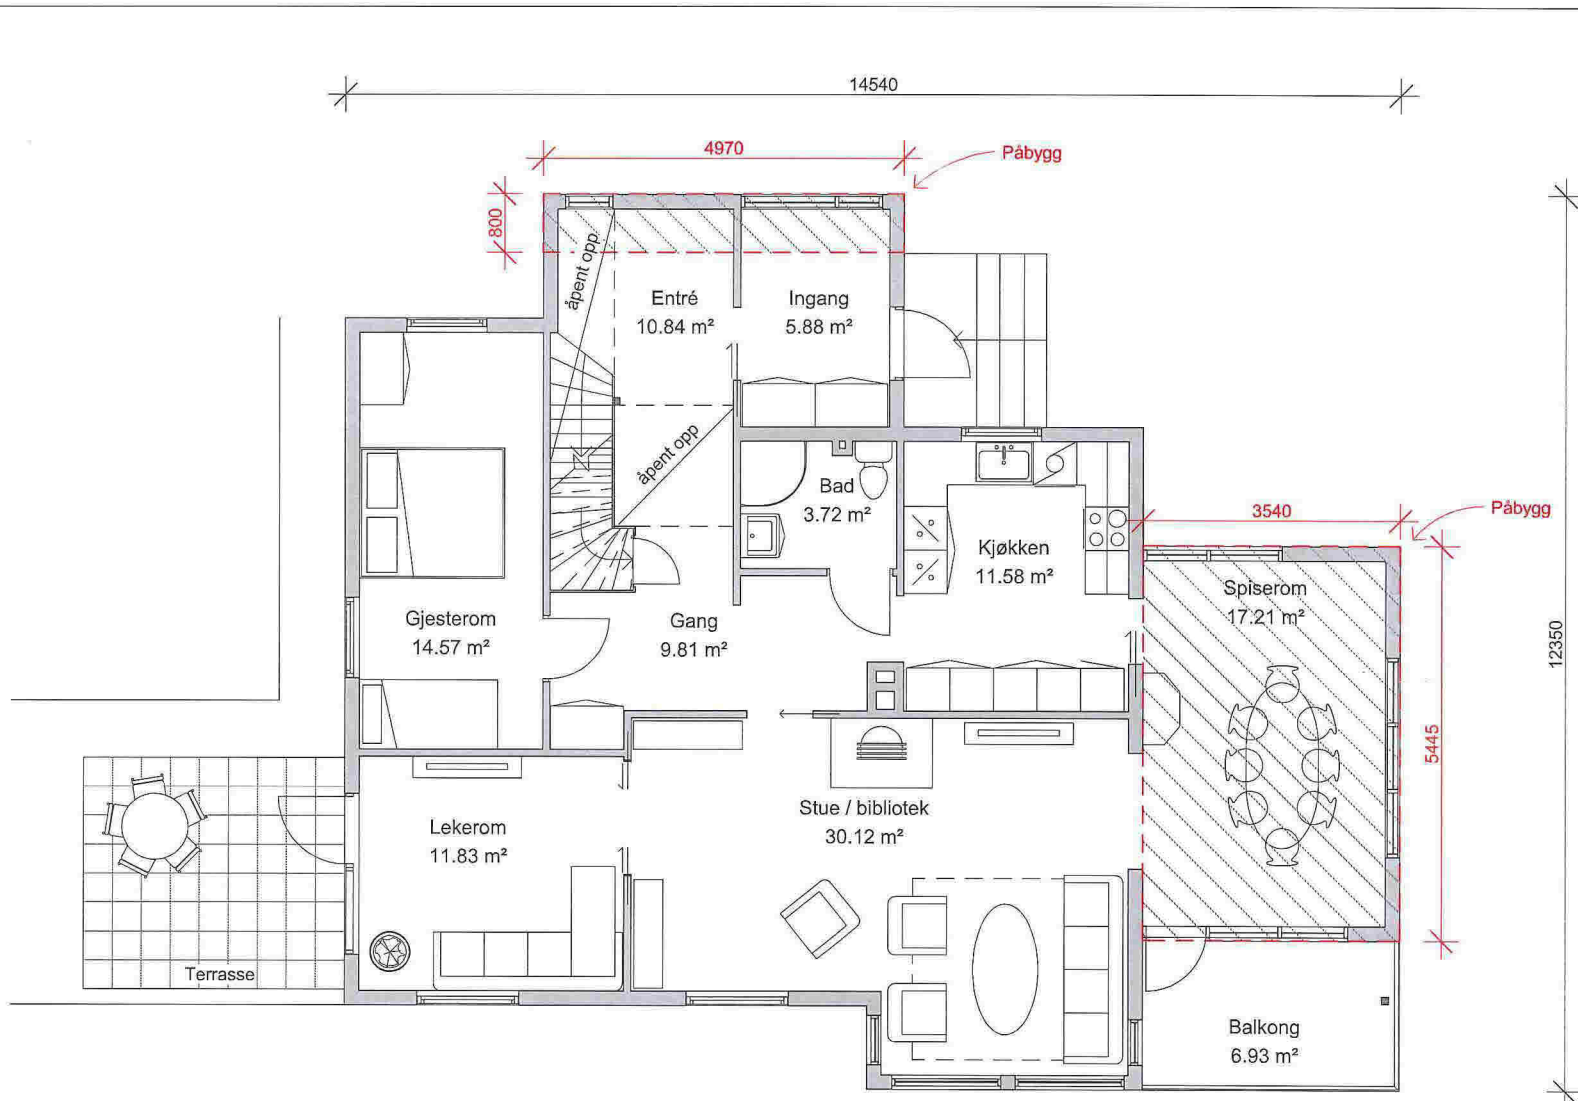

REV	BESKRIVELSE	DATO	SIGN	KNTR
-----	-------------	------	------	------

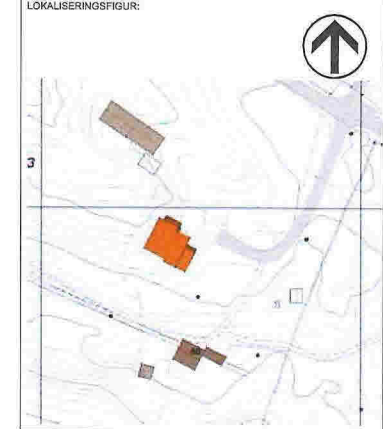

TILTAKSHAVER:

ENTREPRENØR:

**TAC**  
 TAC arkitekter  
 Nedre Korskirkeallé 2  
 5017, Bergen  
 post@legarkitekter.no  
 www.legarkitekter.no

PROSJEKTNAMN:  
**Bustølen**

TEGN. STATUS:	Rammesøknad			FAG:
KONSULENT PROSJEKTNR:	SAKSB:	TEGN:	GNR:	
TB1417		DS	24	
PROSJEKTNR:	TEGNINGS DATO:	KONTR:	BNR:	
	12/03-15	JJ	3	


TEGNINGSNAMN:  
**Omsøkt ny plan 1. etasje**

TEGNINGSNUMMER:  
**A\_PL\_102**




13.03.2015 13:05:54  
 H:\2015\Bustølen\Bustølen\Bustølen\15\1417\1417-Bustølen\0  
 Bustølen\Bustølen\Bustølen\15\1417\1417-Bustølen\03  
 Bustølen\Bustølen\Bustølen\15\1417\1417-Bustølen\03  
 Bustølen\Bustølen\Bustølen\15\1417\1417-Bustølen\03

# E-6

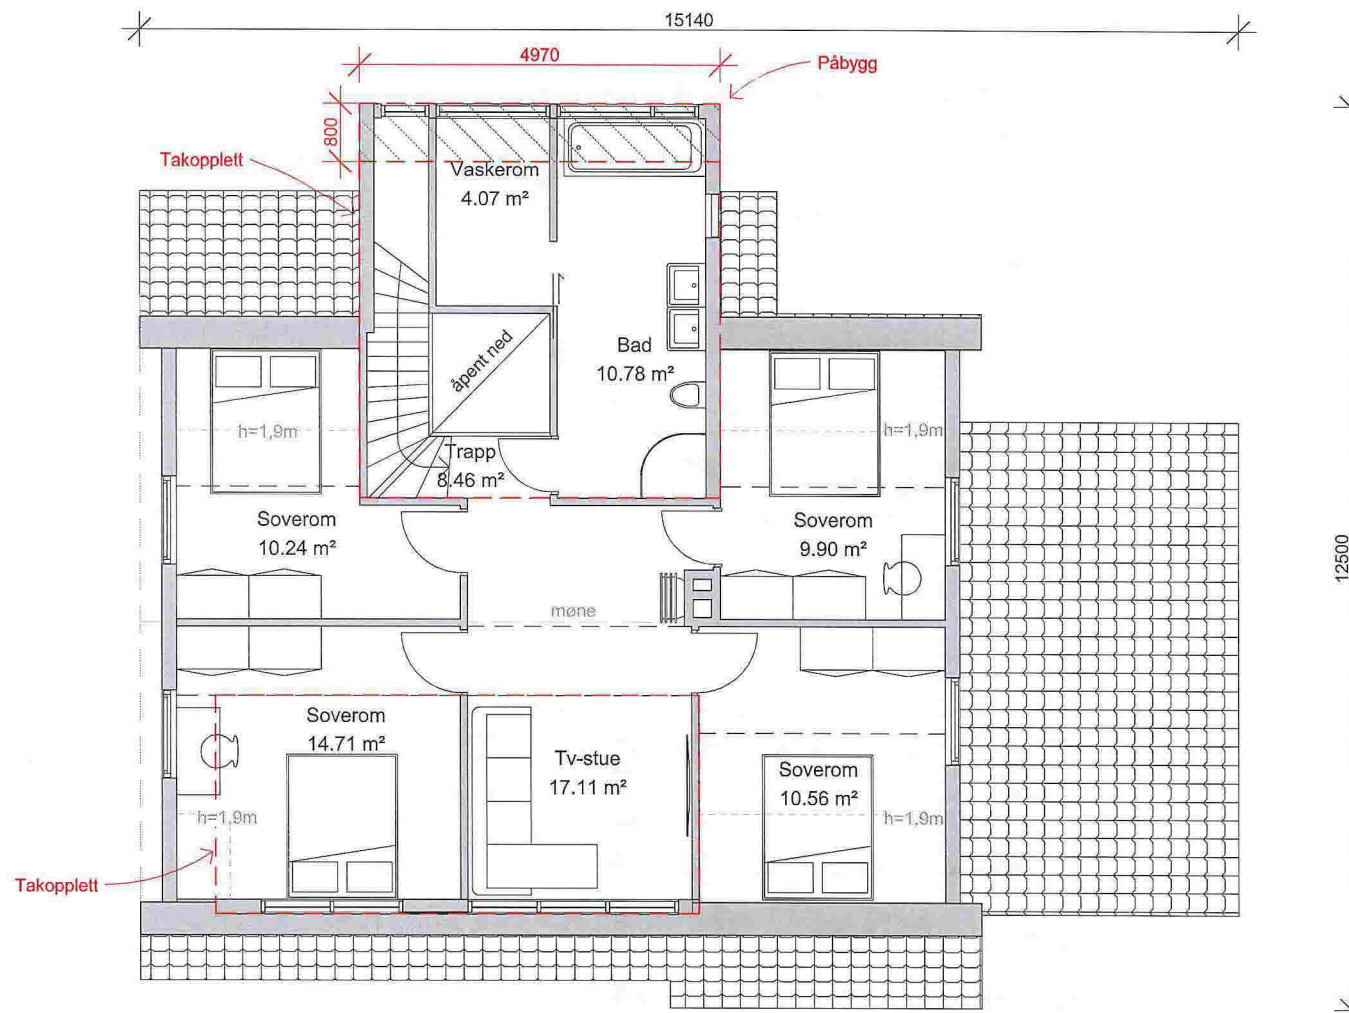

REV	BESKRIVELSE	DATO	SIGN	KNTR
-----	-------------	------	------	------

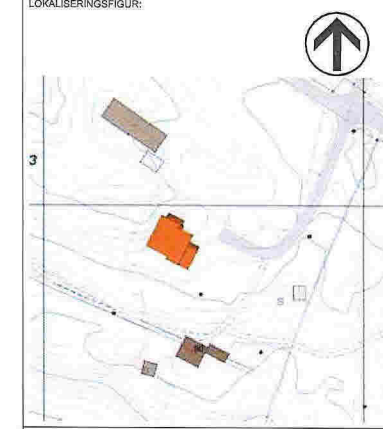

TILTAKSHAVER:

ENTREPRENØR:





TAG arkitektur  
 Nedre Korakirkveimennning 2  
 5017, Bergen  
 post@tagarkitektur.no  
 www.tagarkitektur.no

PROSJEKTNAVN: <b>Bustølen</b>			
TEGN STATUS: Rammesøknad			FAG:
KONSULENT PROSJEKTNR: TB1417	SAKSJ:	TEGN: DS	GNR: 24
PROSJEKTNR:	TEGNINGS DATO: 12/03-15	KONTR: JJ	BNR: 3
TEGNINGSNAVN: <b>Omsøkt ny plan 2. etasje</b>			
TEGNINGSNUMMER: <b>A_PL_103</b>			REV:

01 TAG-Bergen/Å/PROSJEKTER/Å-TB-W10B1417-Bustølen V1  
 13.03.2015 15:06:01


E-7

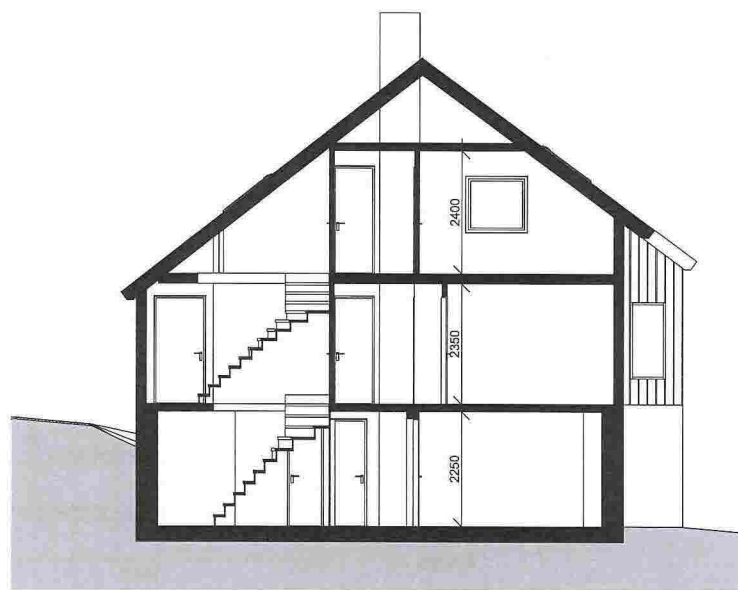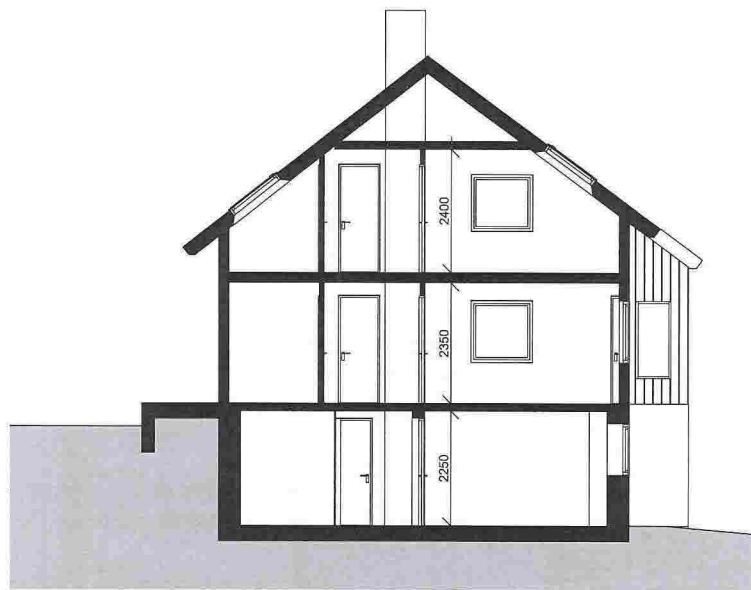

1:100 10

REV | BESKRIVELSE | DATO | SIGN | KONTR

LOKALISERINGSPRIKUR

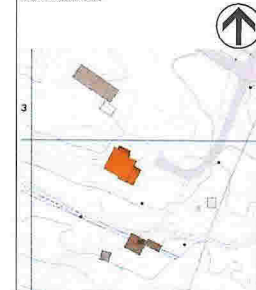

TILTAKSHVER:

ENTREPRENDR:



**T&G** T&G arkitektur  
Nedre Kortsfjellveien 2  
5017, Bergen  
post@tandg.no  
www.tandg.no

PROSJEKTNAVN: <b>Bustolen</b>				FAK:
TEGN STATUS: Rammesøknad				GAR:
KONSULENT PROSJEKTNR: TB1417	SANSB:	TEGN: DS	GAR: 24	
PROSJEKTNR:	TEGNINGSDATO: 12/03-15	KONTR: JJ	BNR: 3	

TEGNINGSNAVN:  
**Eksisterende snitt**  
TEGNINGSNUMMER:  
**A\_E\_SN\_104**


01.10.2015 15:22:27  
 01.10.2015 15:22:27  
 01.10.2015 15:22:27  
 01.10.2015 15:22:27



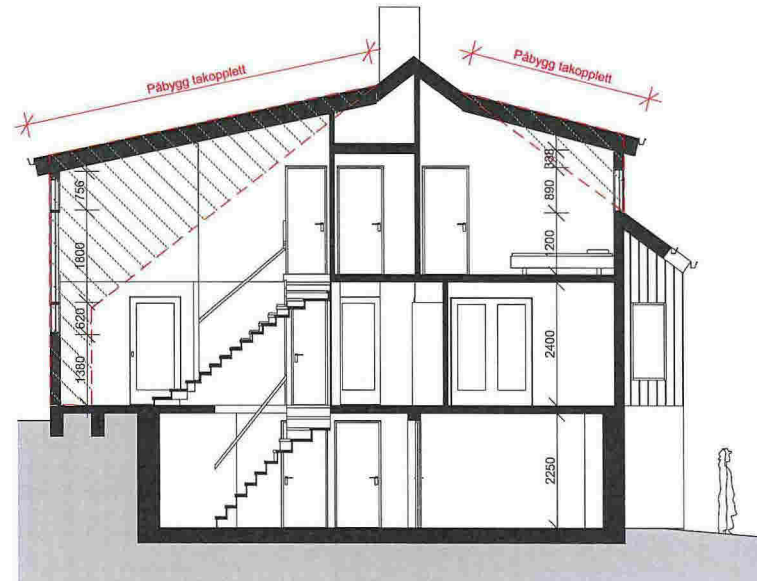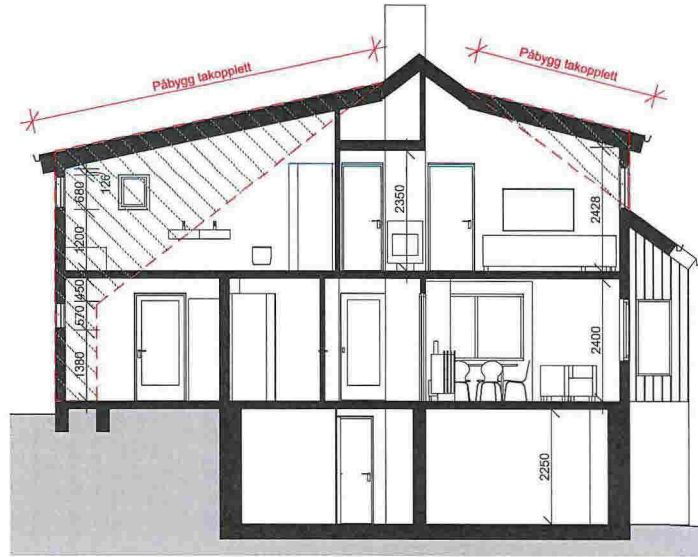

REV	BESKRIVELSE	DATE	SDN	KNTR
-----	-------------	------	-----	------

LOKALISERINGSGRUND:

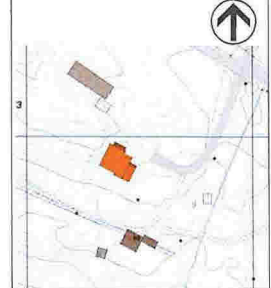

TILTAKSHAVER:

ENTREPRENØR:



PROSJEKTNAMN:  
**Bustølen**

TEGN STATUS:  
**Rammesøknad**

KONSULENT PROSJEKTNR:	SAKS:	TEGN:	DNR:
TB1417	DS	DS	24

PROSJEKTNR:	TEGNINGS DATE:	KONTR:	BNR:
TB1417	12/03-15	JJ	3


TEGNINGSNAVN:  
**Ømsøkt ny snitt**

TEGNINGSNUMMER:  
**A\_SN\_104**


TAG arkitektur, Nedre Korvikveien 2, 2017, Bergen, post@tagarkitektur.no, www.tagarkitektur.no




Eksisterende Fasade Nord

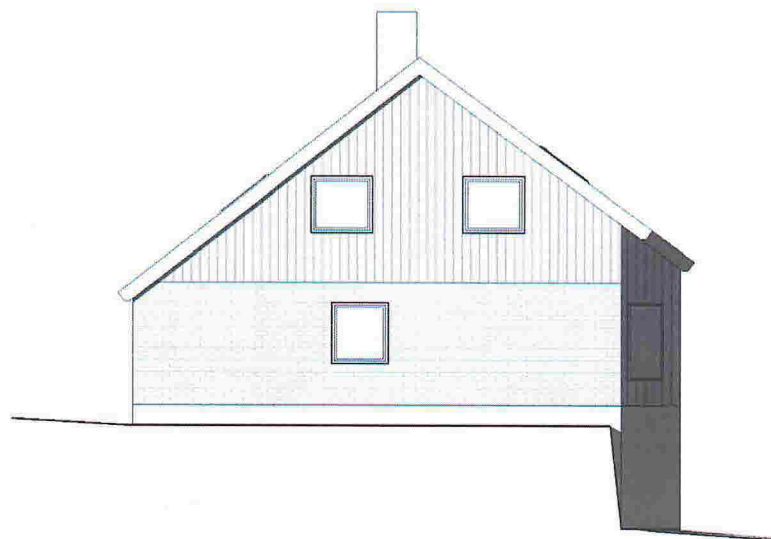

Eksisterende Fasade Vest

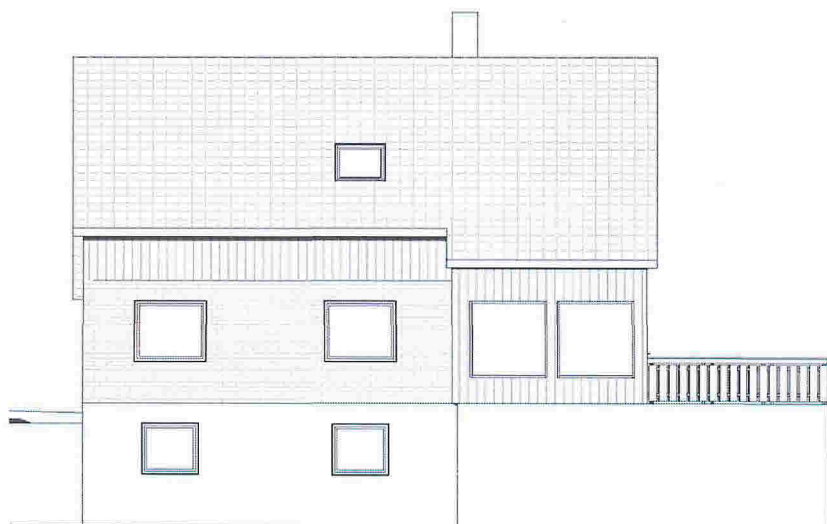

Eksisterende Fasade Sør

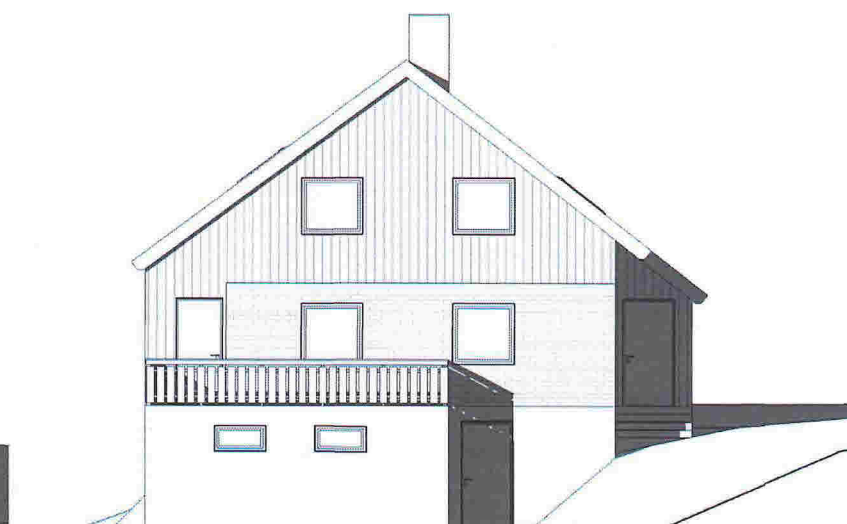


Eksisterende Fasade Øst



REV	BESKRIVELSE	DATE	SIGN	INNTR
-----	-------------	------	------	-------

LOKALISERINGSFIGUR:

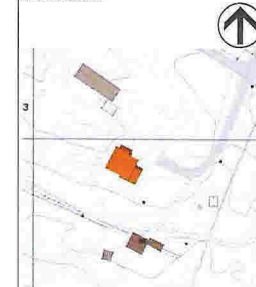

TILTAKSNIVÅR:

ENTREPRENØR:




PROSJEKTNÅVNE: <b>Bustølen</b>			
TEGNETATUS: Rammesøknad		FAS:	
KONSULENT PROSJEKTNR: TB1417	SAKSBE: DS	TEGN DNR: 24	
PROSJEKTRN:	TEGNINGSDATO: 12/03-15	KONTR: JJ	BNR: 3

TEGNINGSNÅVNE: <b>Eksisterende Fasader</b>	
TEGNINGSNÅVNEK: <b>A_E_FA_104</b>	REV:


TAG arkitektur AS  
 Nedre Kviteseidveien 2  
 5017, Bergen  
 Post@tagarkitektur.no  
 www.tagarkitektur.no  
 03022015 150251




Omsøkt ny fasade nord

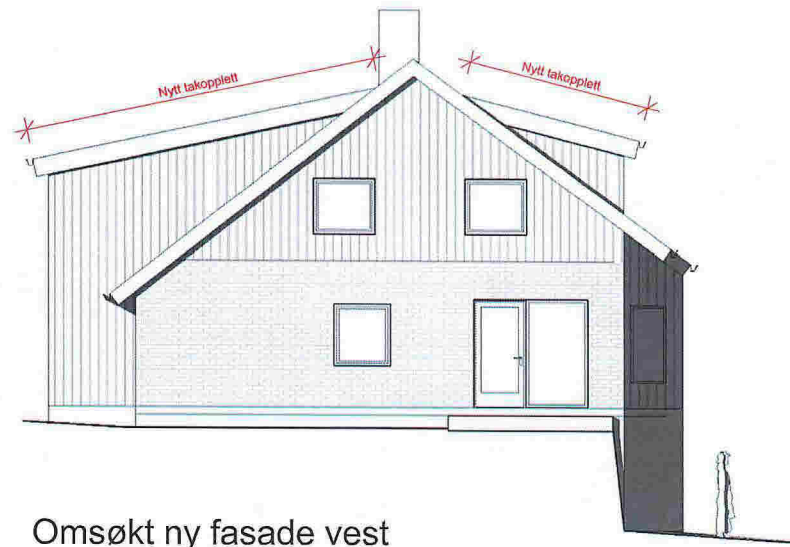

Omsøkt ny fasade vest

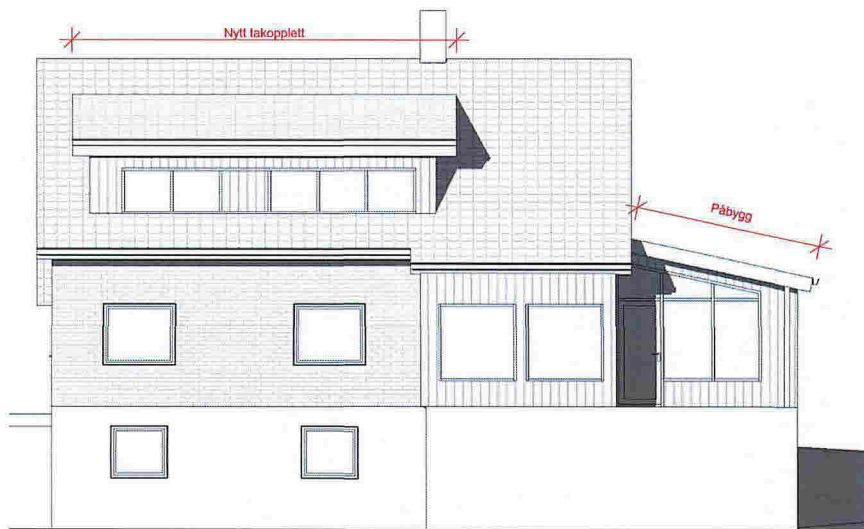

Omsøkt ny fasade sør

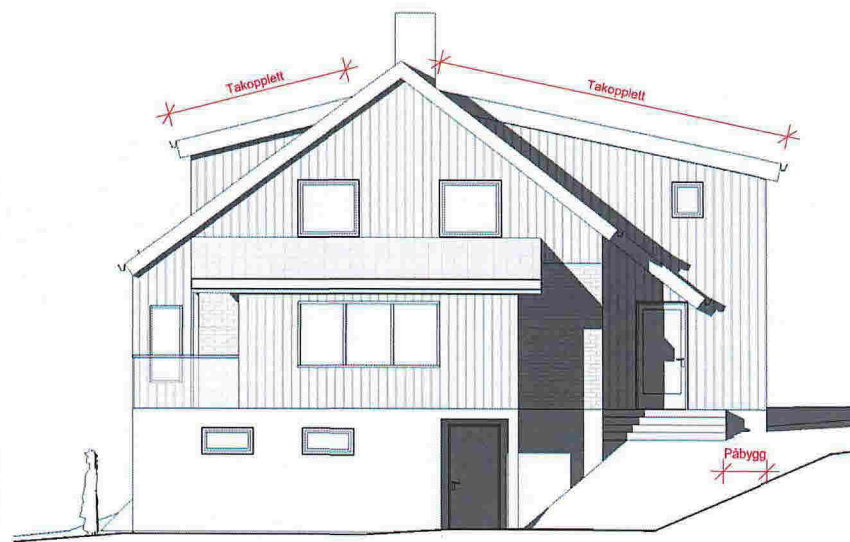


Omsøkt ny fasade øst




REV	BESKRIVELSE	DATO	SIGN	KONTR
LOKALISERINGSPLAN:				
TILTAKSHAVER:				
ENTREPRENØR:				
TAG arkitekter Nedre Korstadsveien 2 5017, Bergen post@tagarkitekter.no www.tagarkitekter.no				
PROSJEKTNAVN: <b>Bustølen</b>				
TEGN STATUS: Rammesknad				FAK:
KONSULENT PROSJEKTNR:	SAKSØR:	TEGN:	DNR:	
TB1417		DS	24	
PROSJEKTNR:	TEGNINGSDATO:	KONTR:	BNR:	
	12/03-15	JJ	3	
TEGNINGSNAVN: <b>Omsøkt ny fasader</b>				
TEGNINGSNUMMER: <b>A_FA_105</b>				REV:



Ingang nord-øst

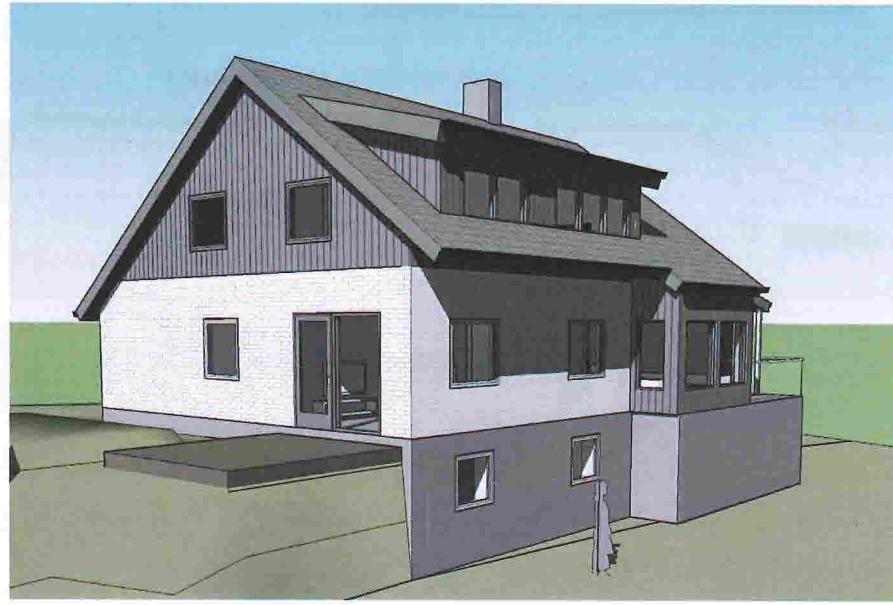

Terrasse sør-vest

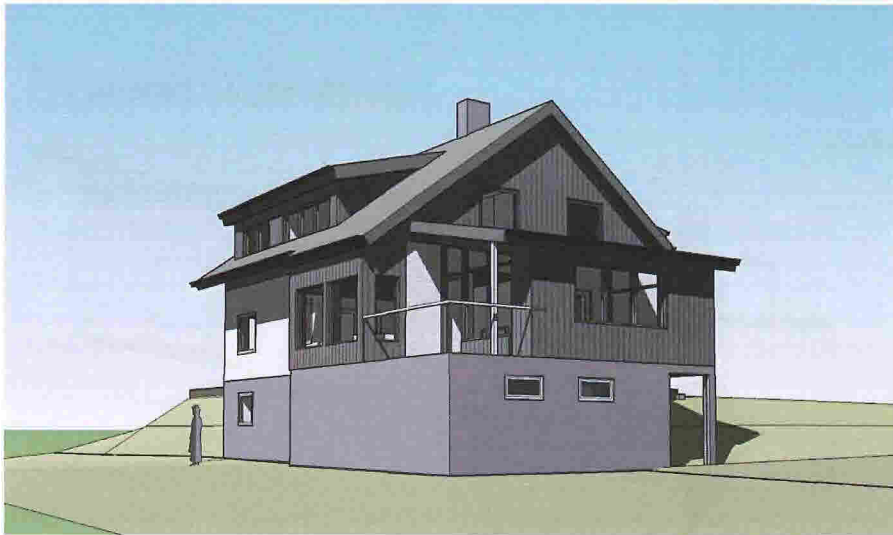

Sør-øst



Nord-vest

REV	BESKRIVELSE	DATE	SIGN	KNTR
LOKALISERINGSKORT:				
				
				
TILTAKEHVER:				
ENTREPRENDR:				
				
TAG arkitektur Nedre Korsettsveien 2 2017, Bergen post@tagarkitektur.no www.tagarkitektur.no				
PROSJEKTNAMN: <b>Bustølen</b>				
TEGN STATUS: <b>Rammesøknad</b>				
KONSULENT PROSJEKTNR: TB1417	SAKSJ:	TEGN: DS	GNR: 24	FAO:
PROSJEKTNR:	TEGNINGSDATE: 12/03-15	KONTR: JJ	BNR: 3	
TEGNINGSNAVN: <b>Perspektiver</b>				
TEGNINGSNUMMER: <b>A_PE_106</b>				REV:



© 2015 TRG arkitektur AS. Alle rettigheter reservert.