


Meland kommune  
Holme forretningsområde

Normalprofil, o\_KV1




Sted: Os  
 Dato: 17.03.2015  
 Målestokk: 1:100, A4  
 Prosj.anstv.:  
 Tegnet av: HM  
 Kontrollert av:  
 Filnr.:

Prosj.nr.    Tegn.nr.    Rev.  
 F-001

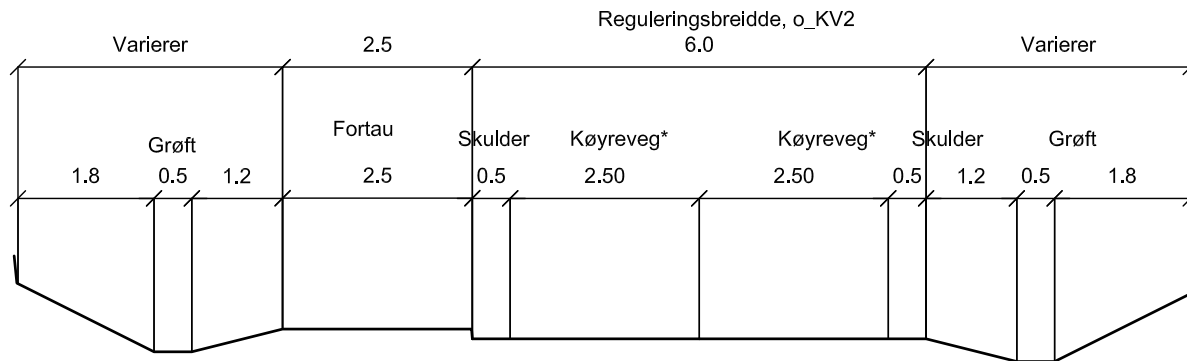

\* Breiddeutviding i tillegg

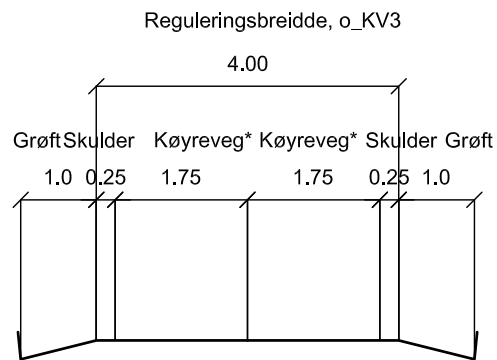

\* Breiddeutviding i tillegg

Meland kommune  
Holme forretningsområde

Normalprofil, o\_KV2 og o\_KV3




Hannevegen 53  
Postboks 291, 5203 Os  
Telefon: 56 57 00 70


Sted: Os  
Dato: 17.03.2015  
Målestokk: 1:100, A4  
Prosj.anstv.:  
Tegnet av: HM  
Kontrollert av:  
Filnr.:

Prosj.nr.      Tegn.nr.      Rev.  
F-002

Målestokk: 1:500

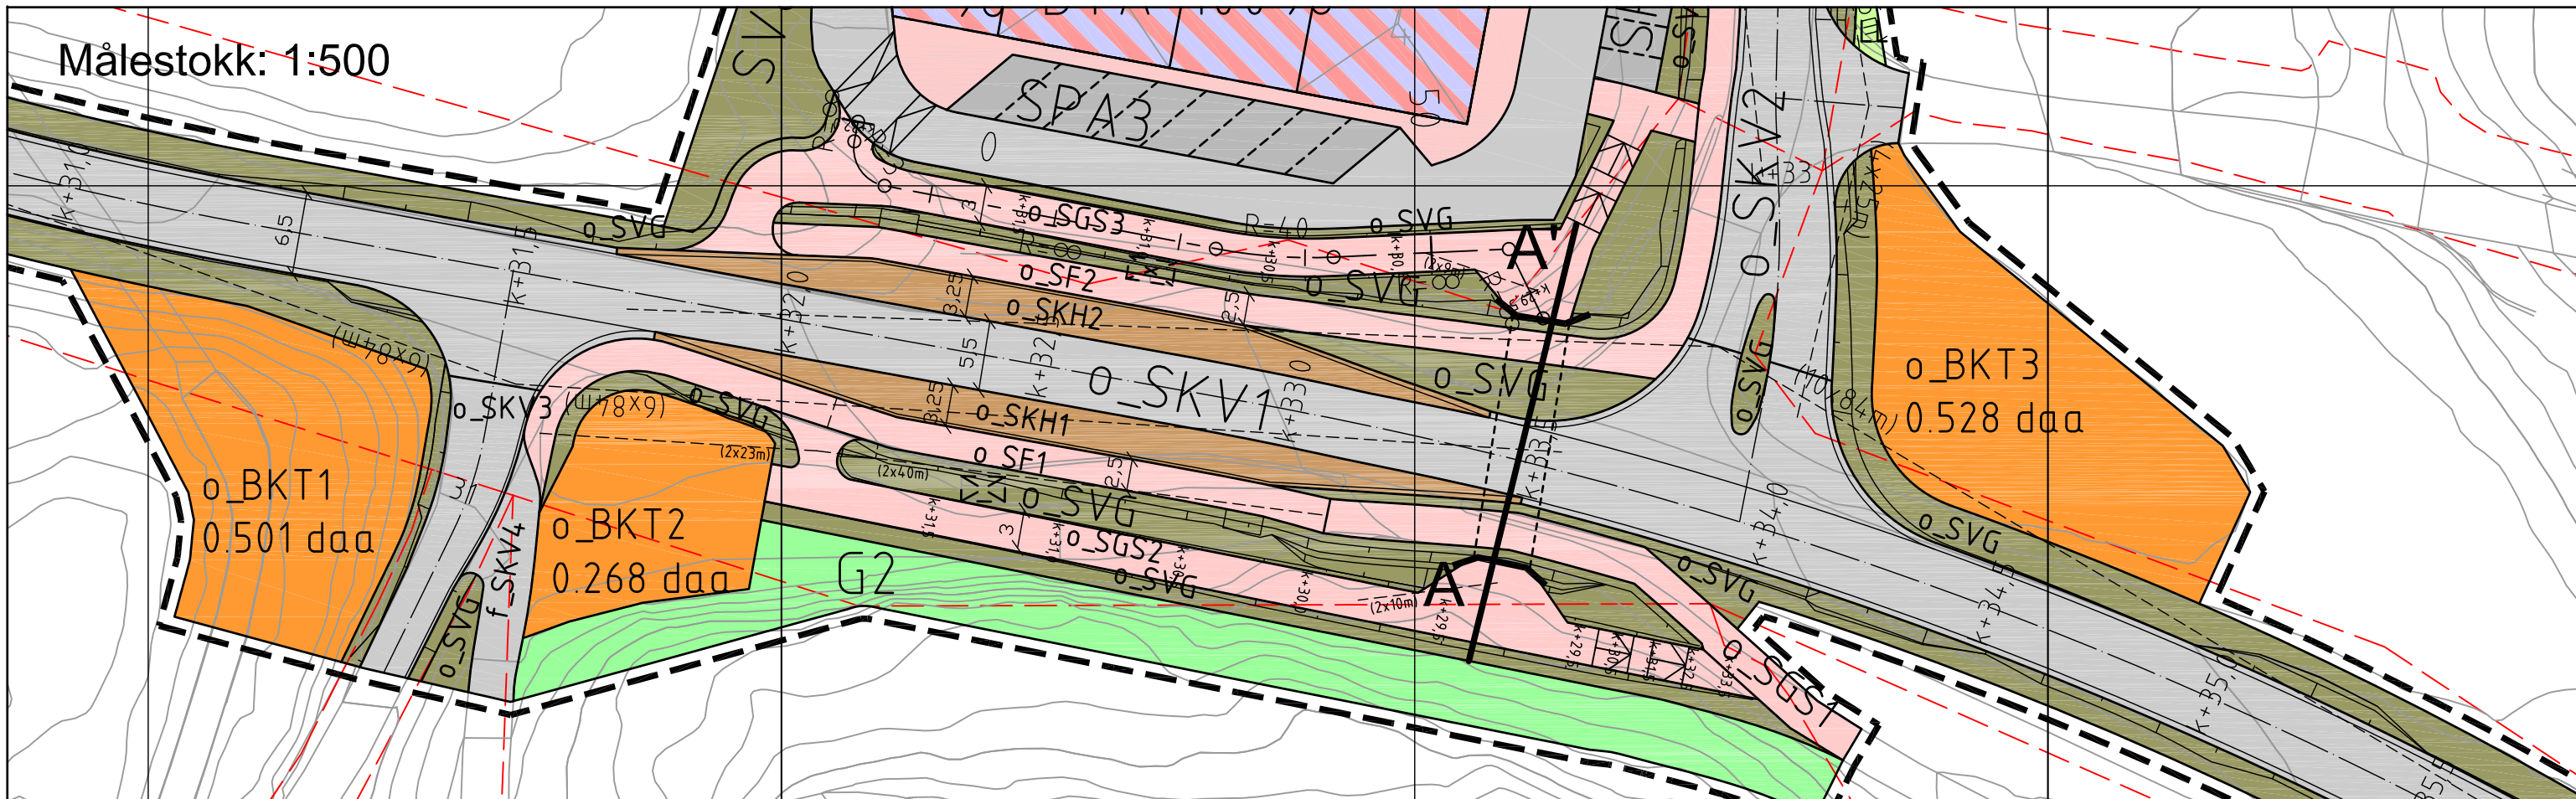

Målestokk: 1:100

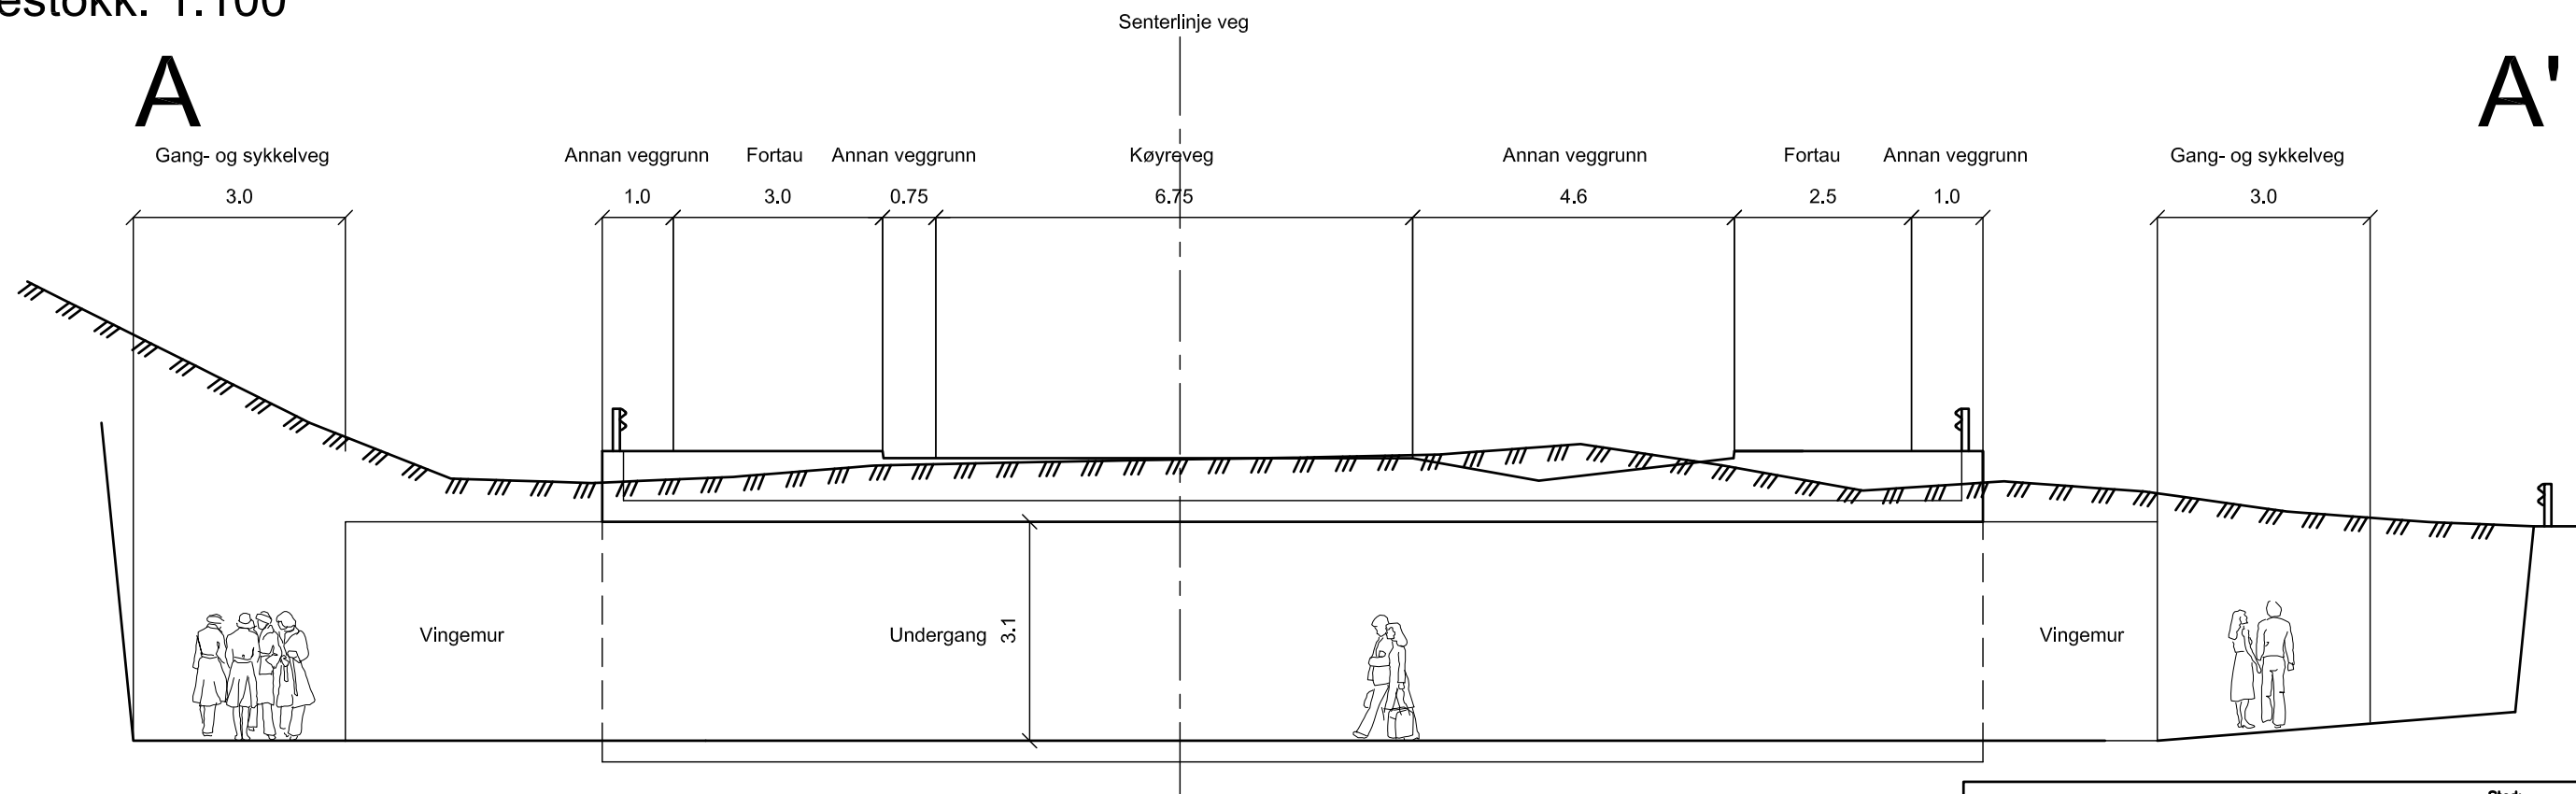

Meland kommune  
Holme forretningsområde

Sted: Os  
 Dato: 17.03.2015  
 Målestokk: 1:100/500, A3  
 Prosj.anstv.:  
 Tegnet av: HM  
 Kontrollert av:  
 Filnr.:

Snitt A-A'



Prosj.nr. Tegn.nr. Rev.  
 F-003