

vedlegg 2

SITUASJONSKART

Gnr/Bnr: 12/2
Adresse:
Eigar/søkar: Wenche og Arne Pettersen

Kvalitet : FKB-B

Gjeldande plan : Kommuneplan
Planformål : LNF

Vår referanse: PAS






Sign.




Målestokk: 1:1000
Dato: 26.03.2015

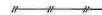09-April-2015
MELAND
KOMMUNE



-  Gjerde
-  Usikker eigedomsgrense
-  Målt eigedomsgrense
-  Bolighus
-  Andre bygg

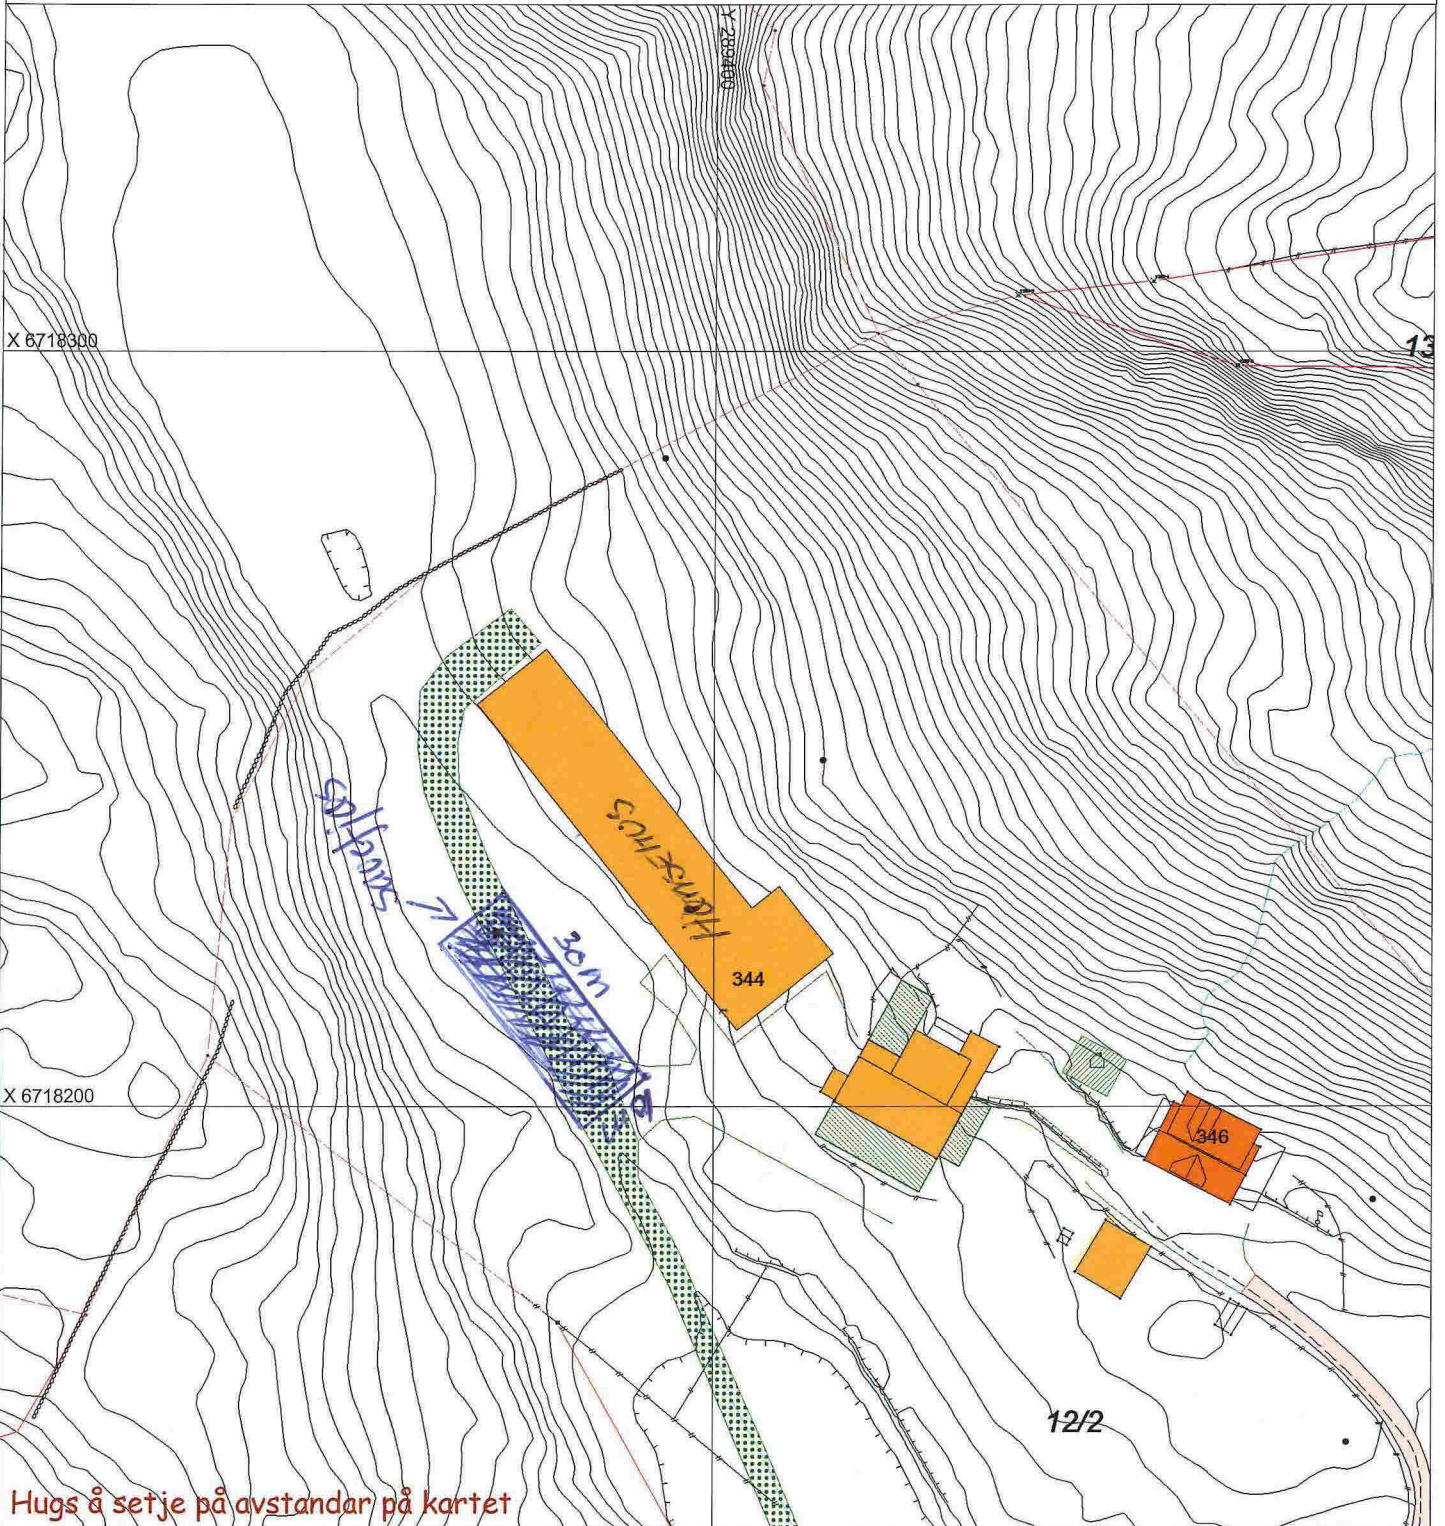

Hugs å setje på avstandar på kartet

SITUASJONSPLAN

 Tiltak




Wenche Pettersen
Underskrift Situasjonsplan

Dato 7/4-15

Vedlegg nr 3

Pga ferieavvikling hos teiknar
 må vi få ettersende takvinkel
 og høyde. Vi kan sende
 alt elektronisk. På denne
 måten blir alt lettere å
 lese / sjå også.

Wenche Pettersen

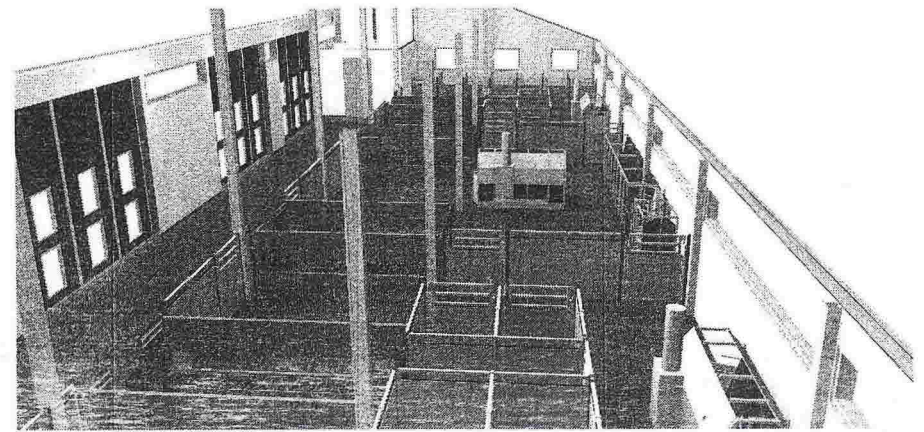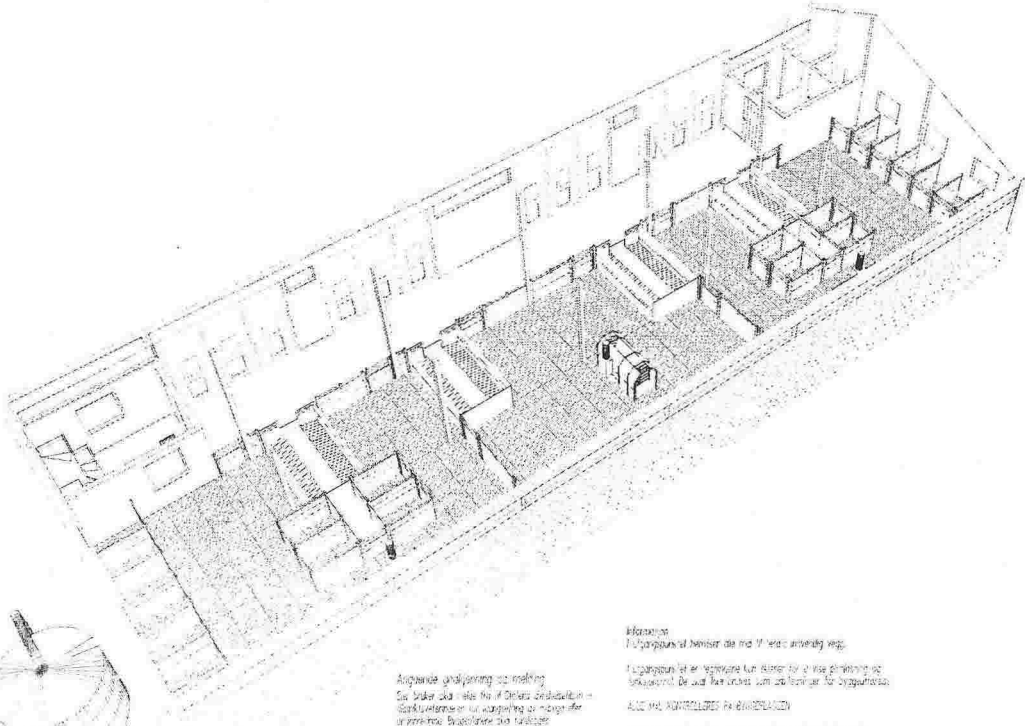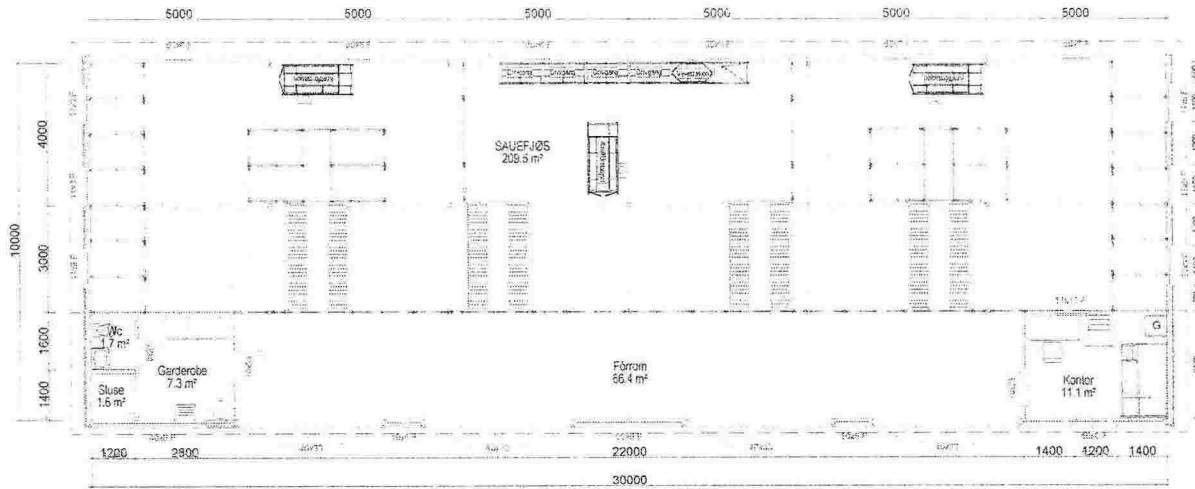







Saufjøs, A-Konsept 200 VFS		Reime	
Byggherrens navn	Anders Konglevoll	Dato	
Byggherrens adresse	Konglevoll	Utskrift	1/100
Byggherrens telefon	Utskrift	Byggherrens signatur	
Byggherrens e-post		Byggherrens stempel	

